


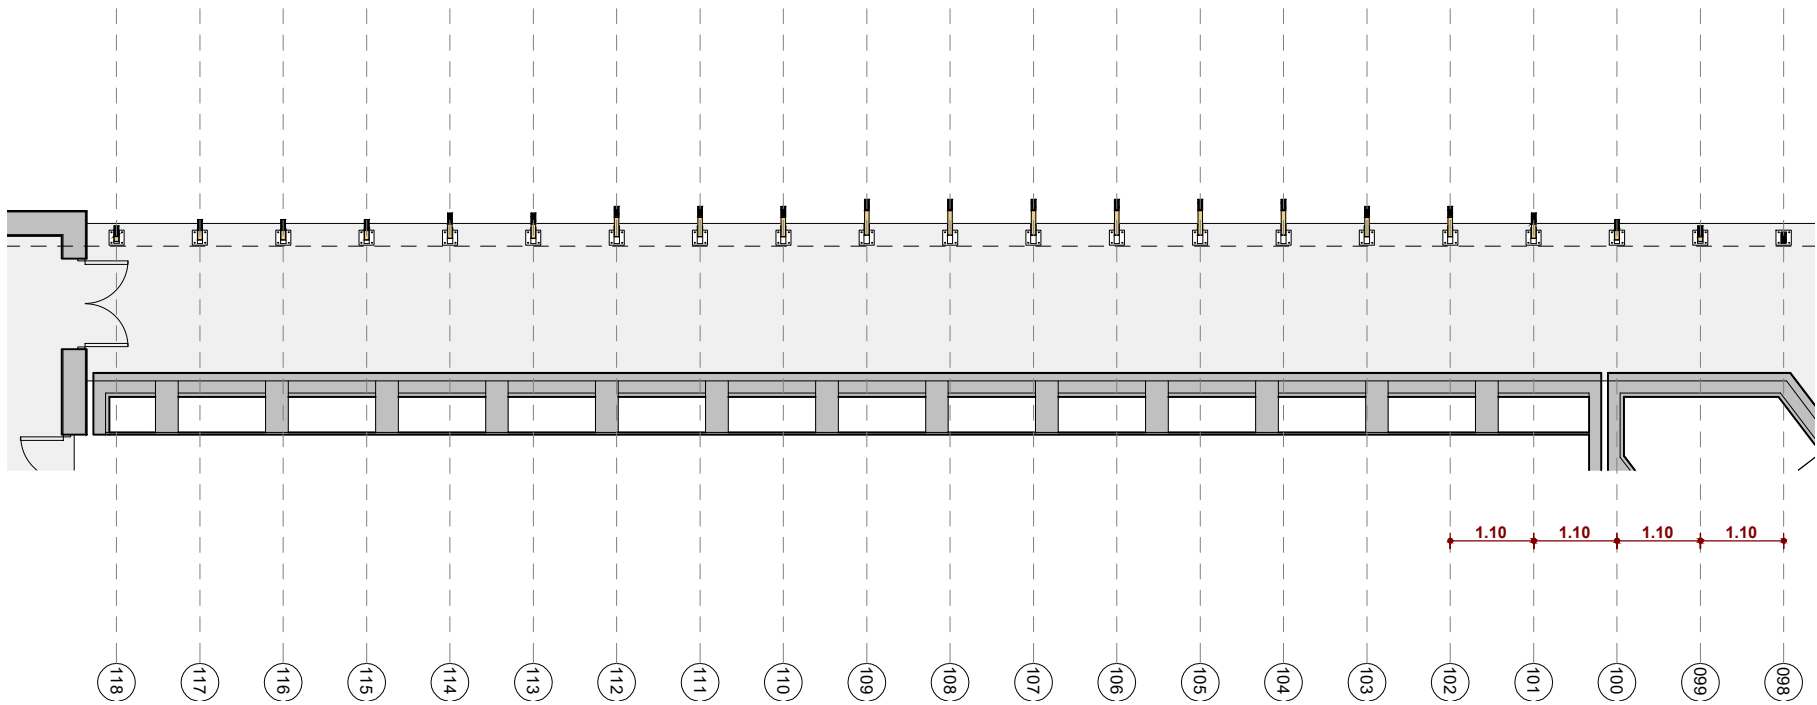


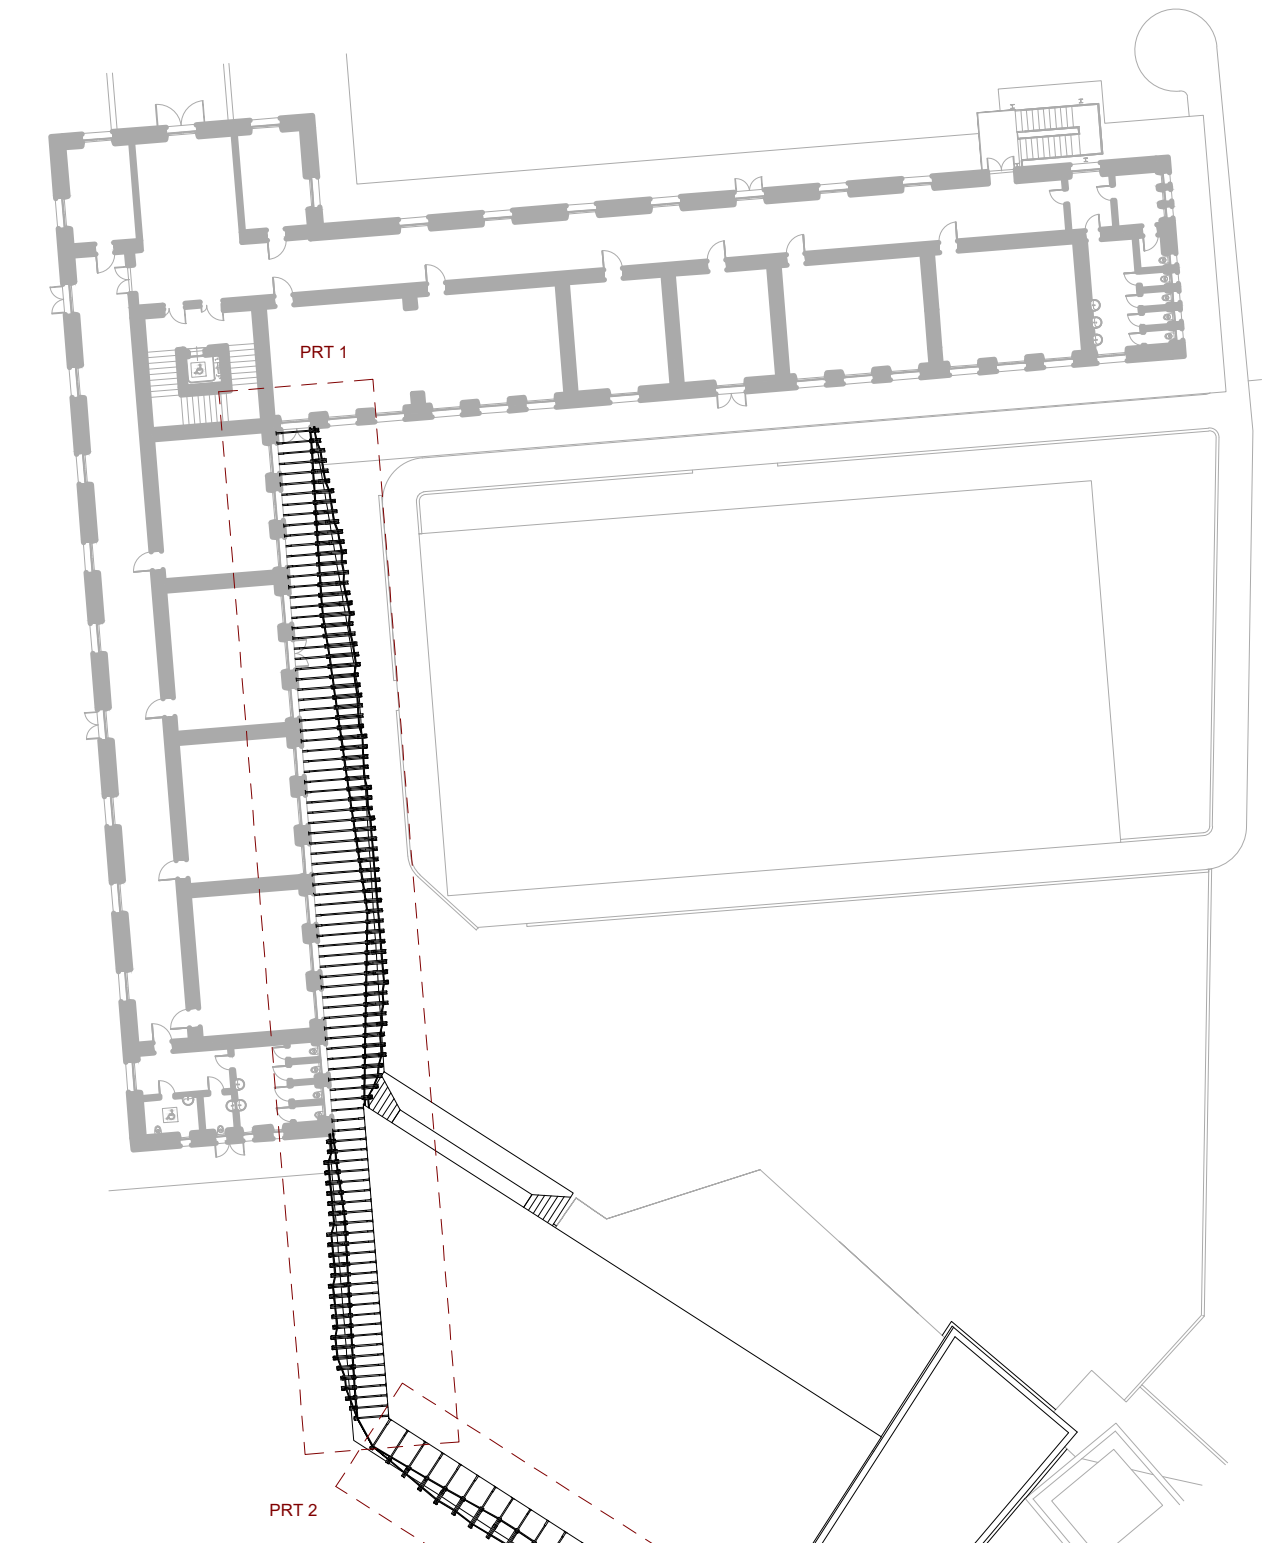


_ Pianta piano terra pensilina parte 2 _ scala 1:100

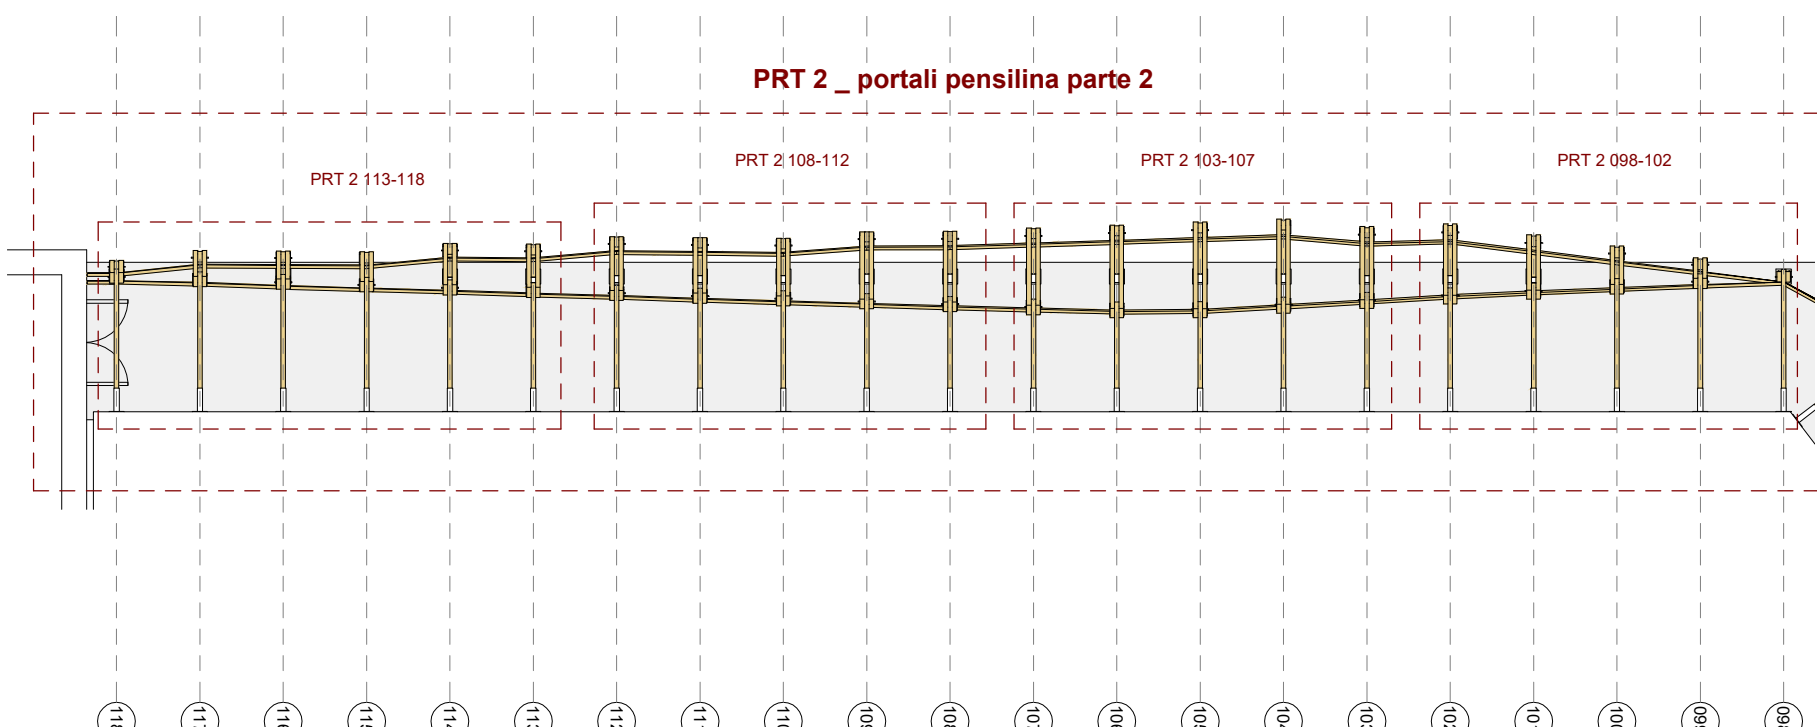


_ Pianta copertura pensilina parte 2 _ scala 1:100

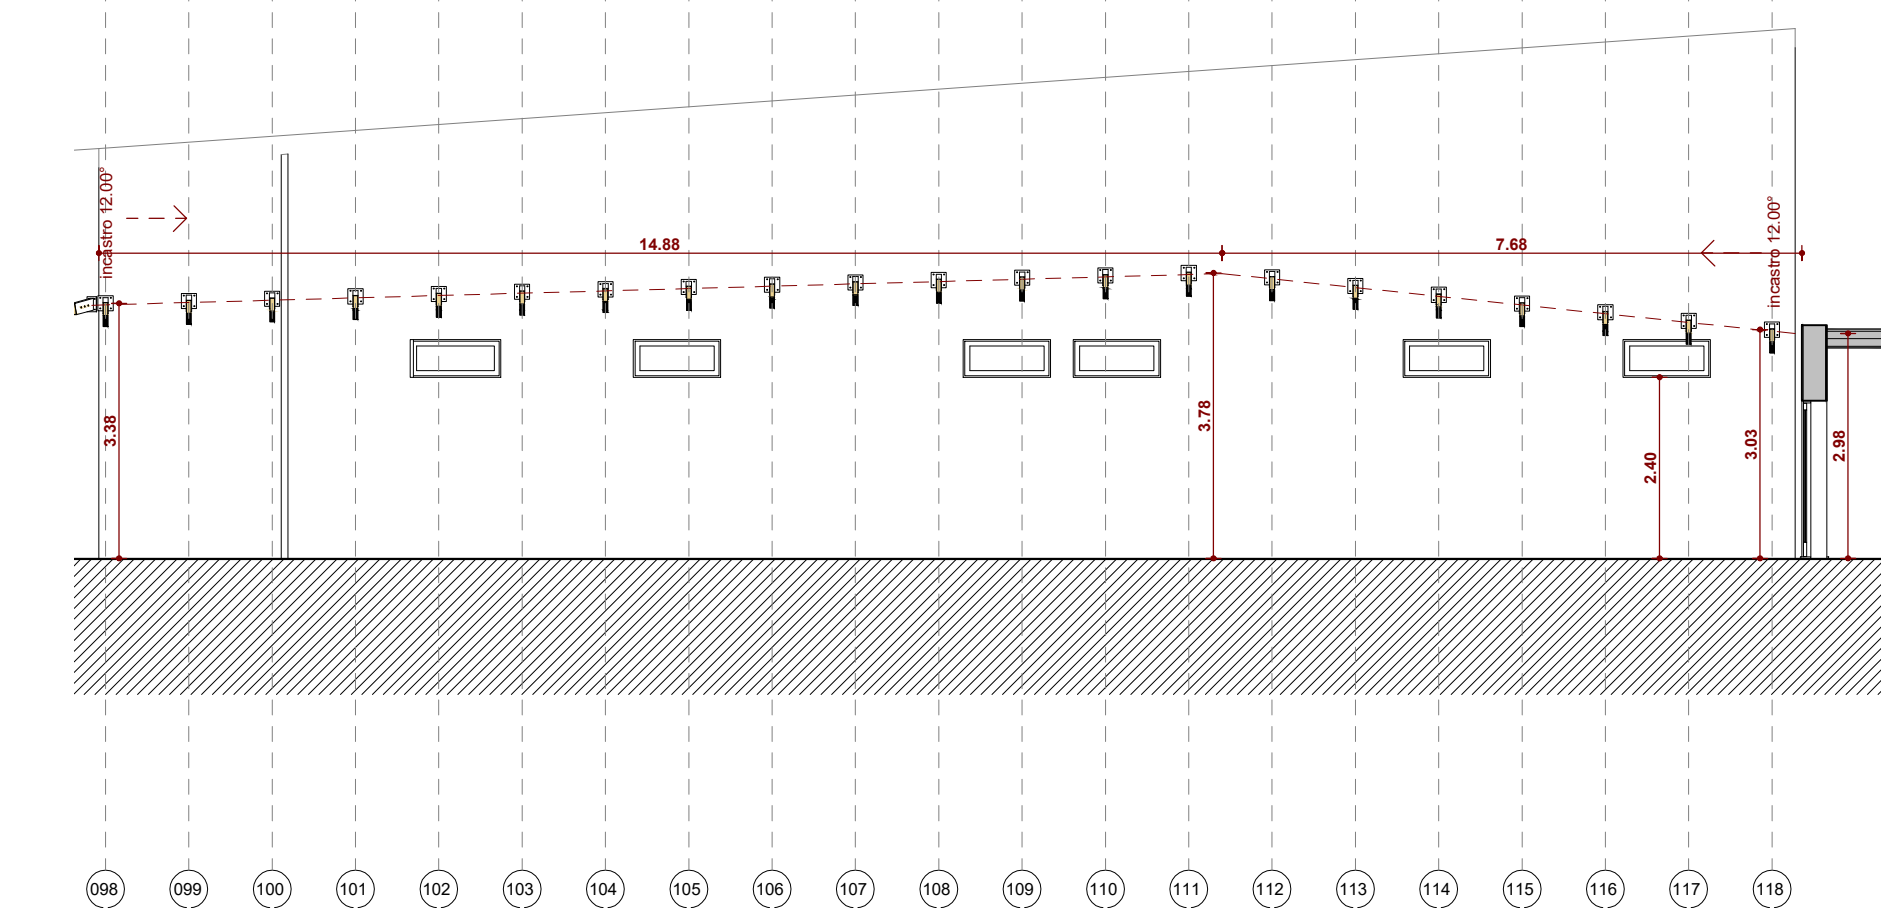


_ Sezione longitudinale pensilina parte 2 _ scala 1:100

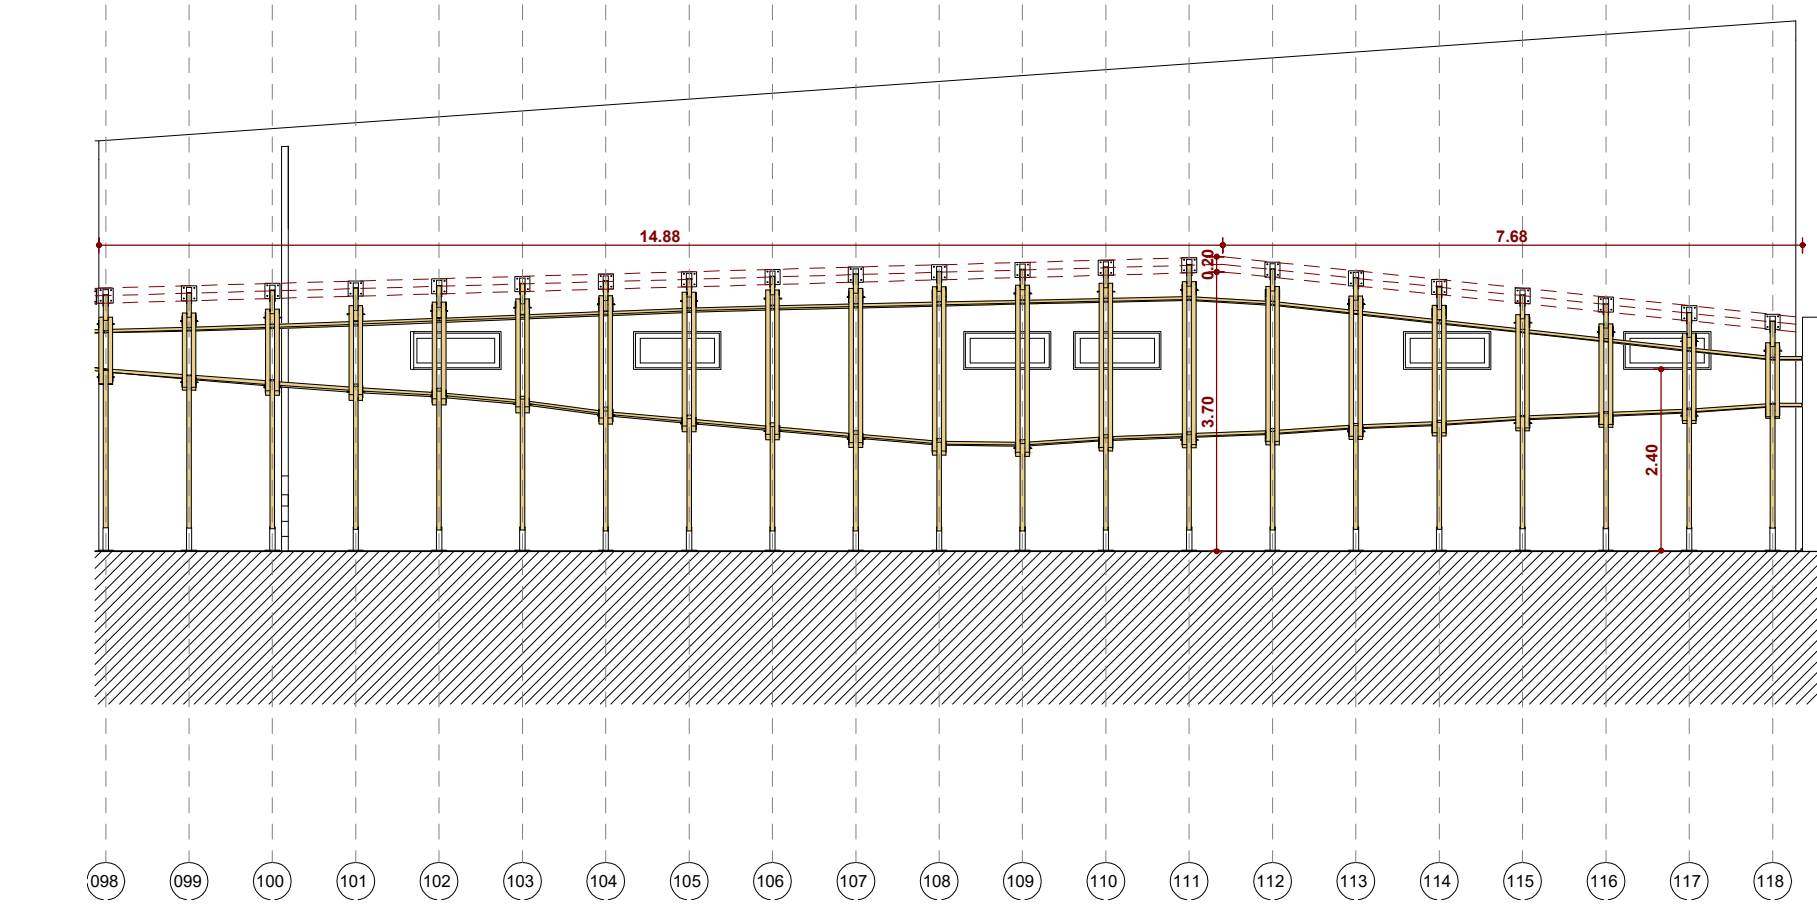


_ Prospetto pensilina parte 2 _ scala 1:100

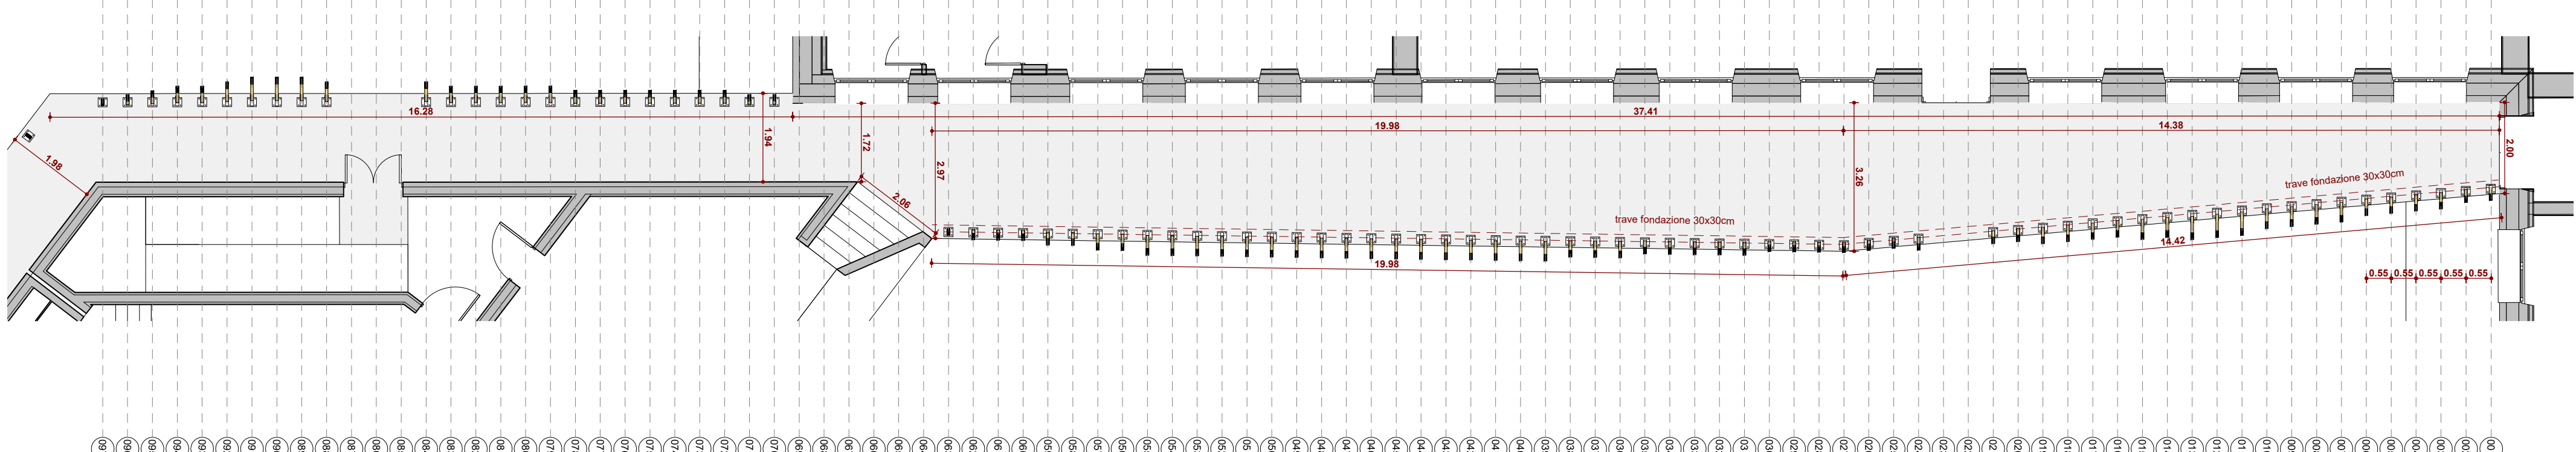


_ Pianta piano terra pensilina parte 1 _ scala 1:100

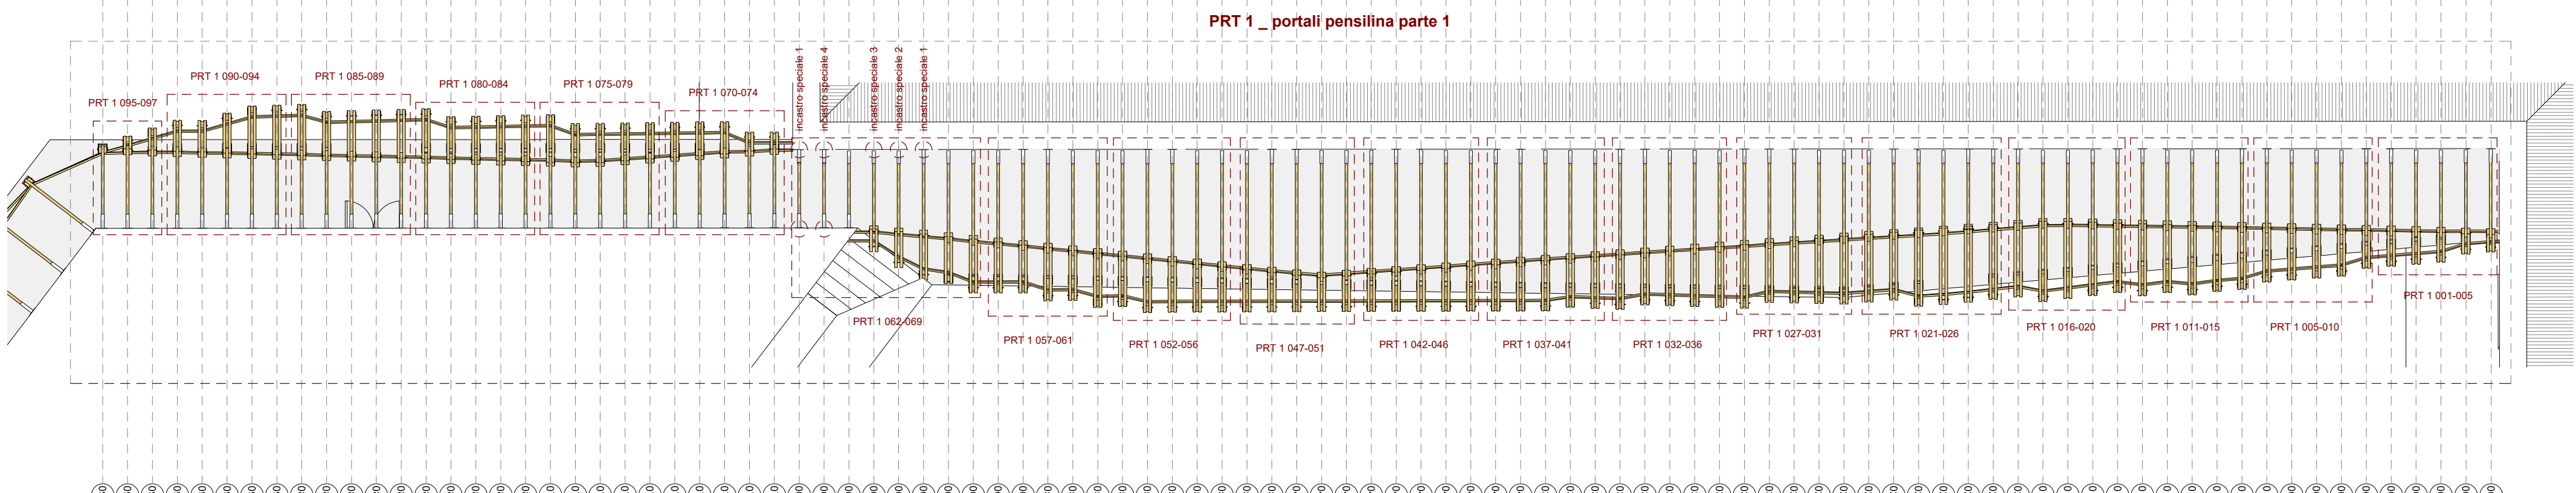


_ Pianta copertura pensilina parte 1 _ scala 1:100

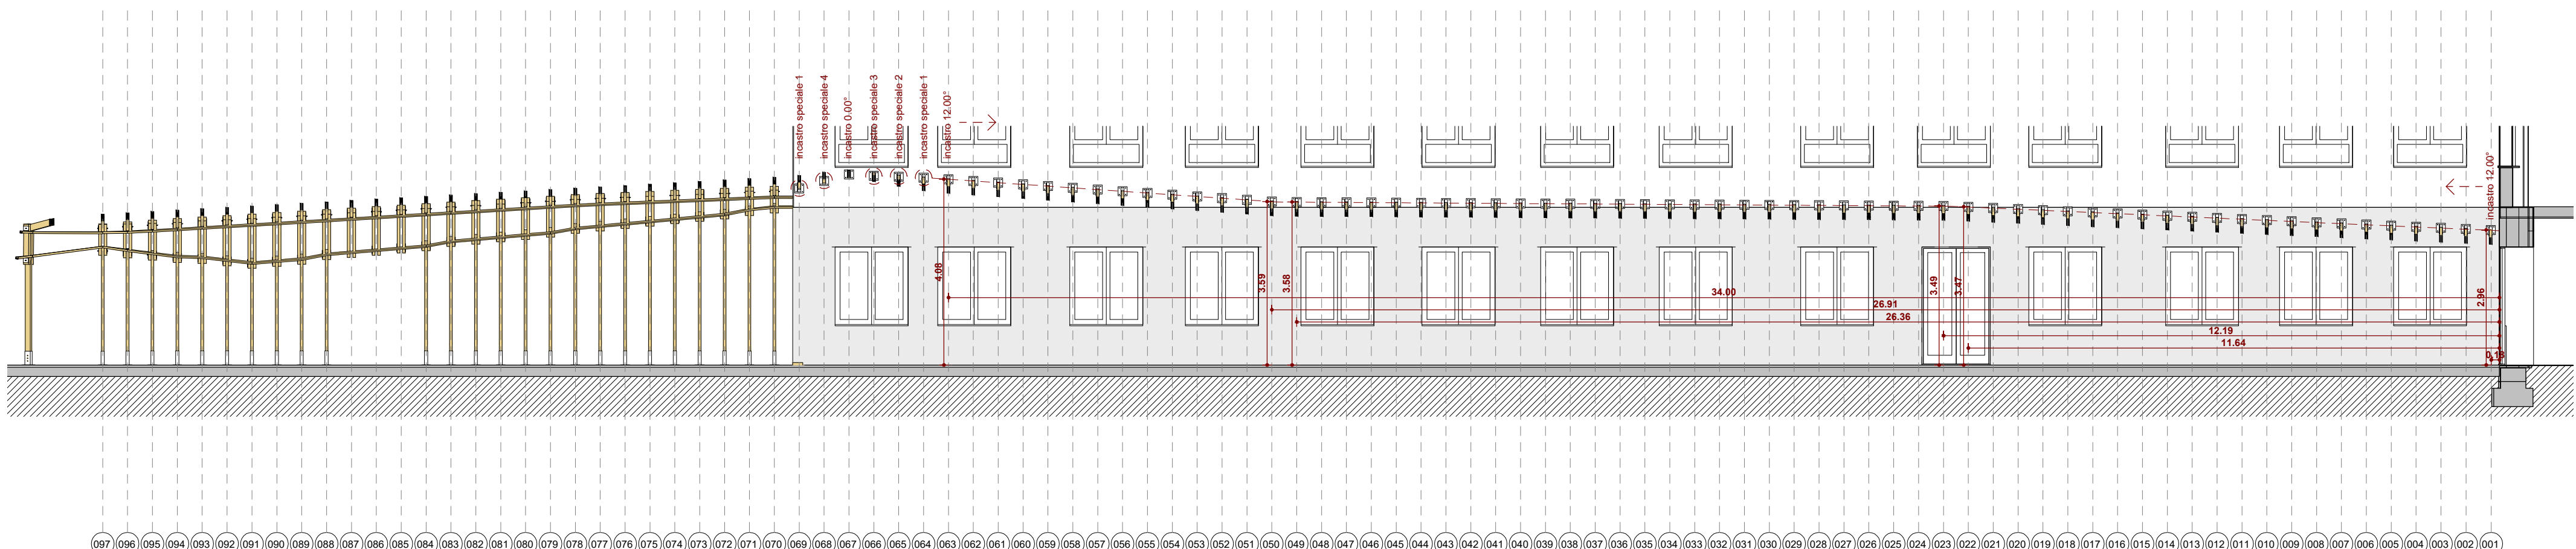

_ Sezione longitudinale pensilina parte 1 _ scala 1:100

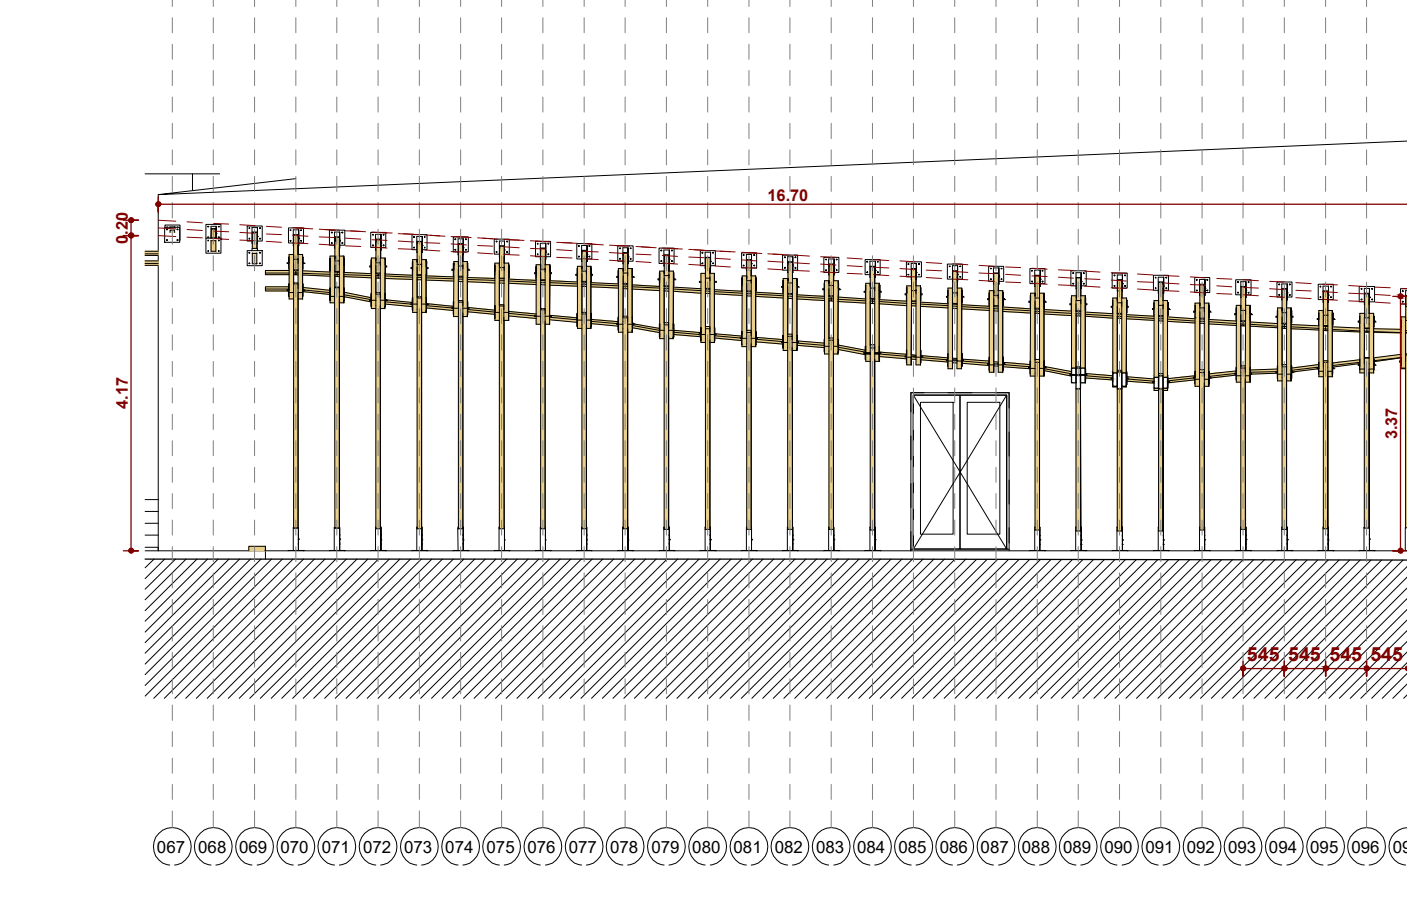

_ Prospetto pensilina parte 1 _ scala 1:100

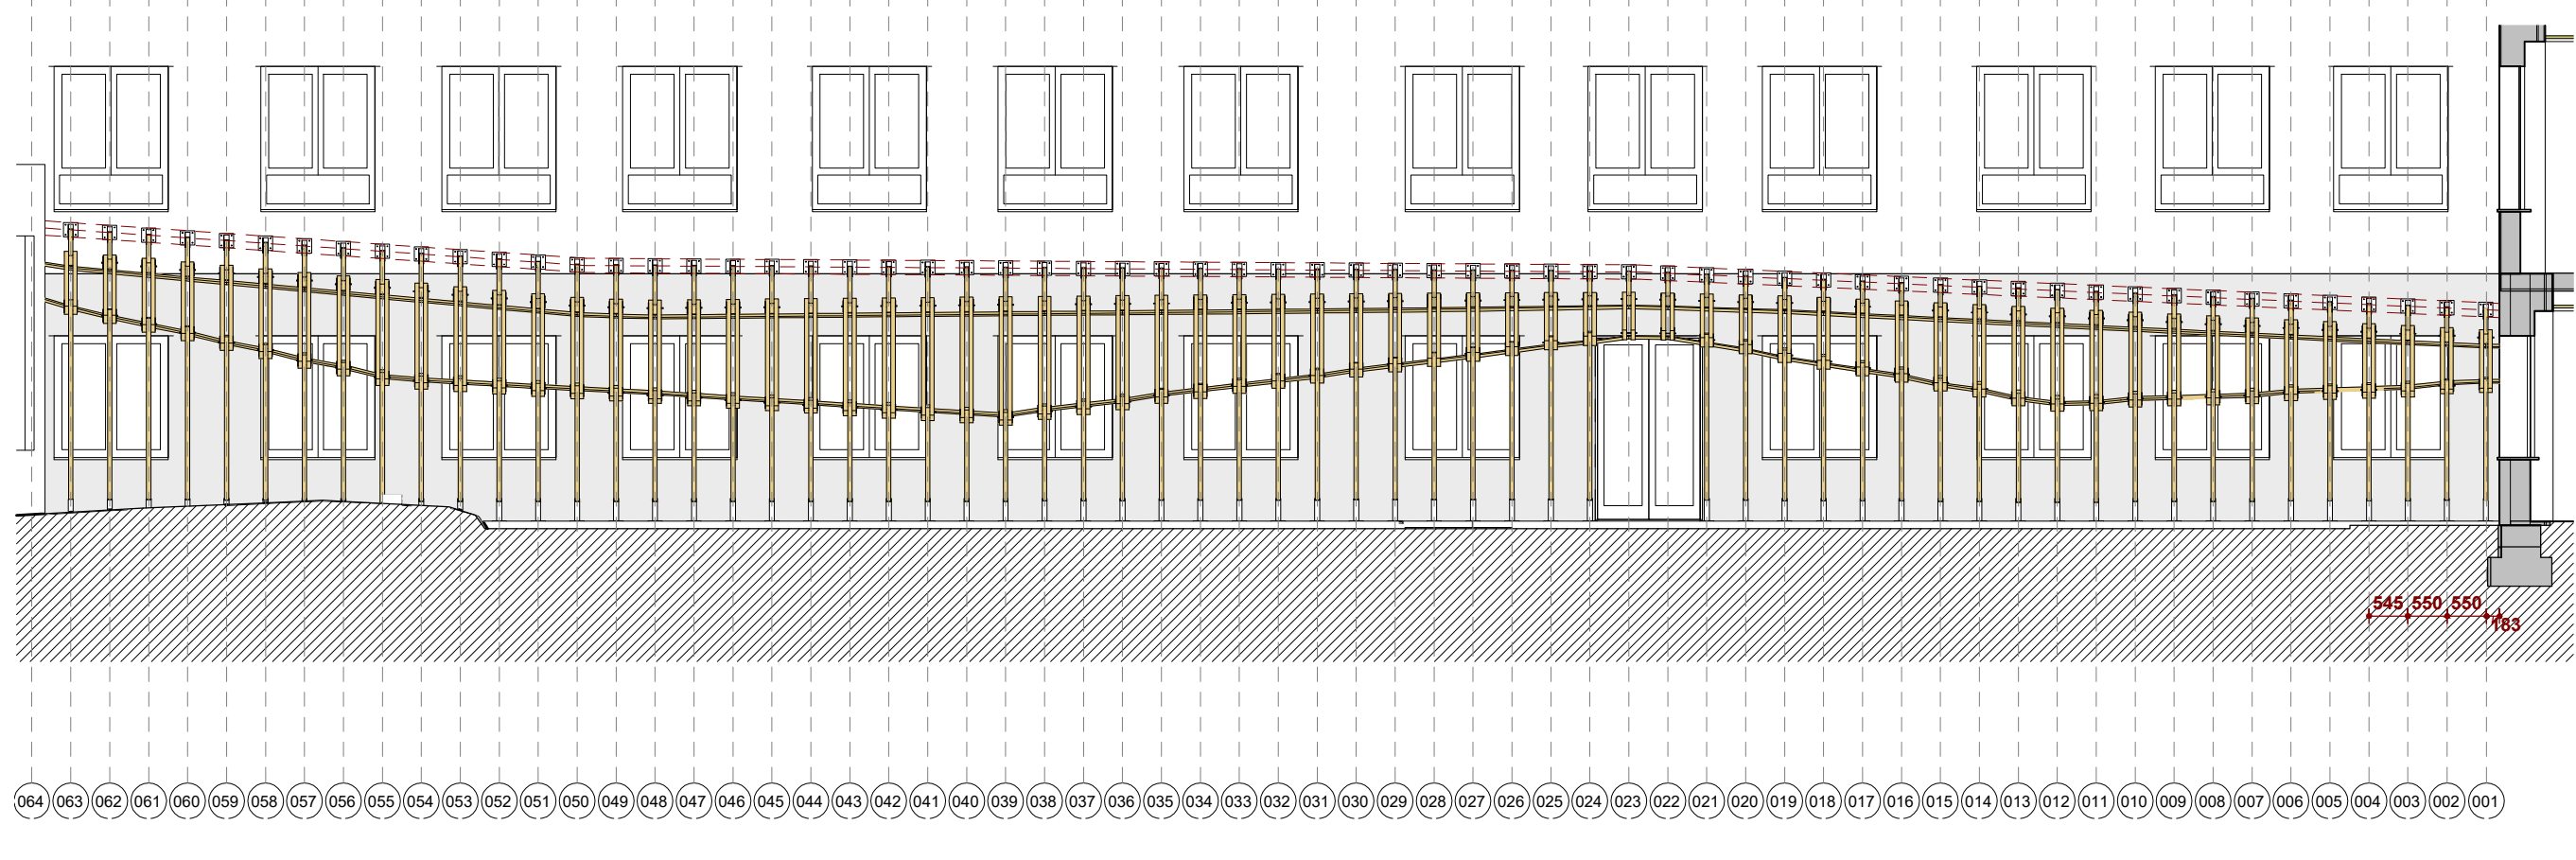



COMUNE DI MORES
PROVINCIA DI SASSARI

Scuole del NUOVO MILLENNIO – piano straordinario di edilizia scolastica Iscol@, programma asse 1 “Scuole del Nuovo Millennio” – “Lavori di riqualificazione, adeguamento normativo e realizzazione nuova palestra nel plesso scolastico sito in Corso Vittorio Emanuele a Mores”.
CUP G45D1400000006 - CIG 729828082C

- PROGETTO DEFINITIVO-ESECUTIVO

Struttura in legno di copertura - Pensilina -
Piante e prospetti

S-108

SCALA: 1:100

ARCHIVIO: 1020/18

DATA: Novembre 2021

AGG:

Capogruppo: Ing. Stefano Sini
Mandanti: Ing. Enrico Sini; IP Ingegneria Srl; Arch. Armando Evangelisti;
Dott. Geol. Alessandro Forci; Dott. Archeologo Salvatore Fadda; Dott.ssa Ped. Elisa Coratza
Via Walter Frau n° 14 - 07100 SASSARI - Tel/Fax 0794924036 - Mob. 3403989697
e-mail: stefano.sini@scali.it - P.E.C.: stefano.sini@ingpec.it

CAPOGRUPPO:
Dott. Ing. Stefano Sini

COMMITTENTE:
Amministrazione Comunale di Mores

RESPONSABILE DEL PROCEDIMENTO:
Geom. Fabio Ficoni

REVISIONE:

APPROVAZIONI:



COMUNE DI MORES
PROVINCIA DI SASSARI

Scuole del NUOVO MILLENNIO – piano straordinario di edilizia scolastica Iscol@, programma asse 1 “Scuole del Nuovo Millennio” – “Lavori di riqualificazione, adeguamento normativo e realizzazione nuova palestra nel plesso scolastico sito in Corso Vittorio Emanuele a Mores”.
CUP G45D1400000006 - CIG 729828082C

- PROGETTO DEFINITIVO-ESECUTIVO

Struttura in legno di copertura - Pensilina -
Piante e prospetti

S-108

SCALA: 1:100

ARCHIVIO: 1020/18

DATA: Novembre 2021

AGG:

Capogruppo: Ing. Stefano Sini
Mandanti: Ing. Enrico Sini; IP Ingegneria Srl; Arch. Armando Evangelisti;
Dott. Geol. Alessandro Forci; Dott. Archeologo Salvatore Fadda; Dott.ssa Ped. Elisa Coratza
Via Walter Frau n° 14 - 07100 SASSARI - Tel/Fax 0794924036 - Mob. 3403989697
e-mail: stefano.sini@scali.it - P.E.C.: stefano.sini@ingpec.it

CAPOGRUPPO:
Dott. Ing. Stefano Sini

COMMITTENTE:
Amministrazione Comunale di Mores

RESPONSABILE DEL PROCEDIMENTO:
Geom. Fabio Ficoni

REVISIONE:

APPROVAZIONI: