PIANTA PIANO SECONDO - SCALA 1:100

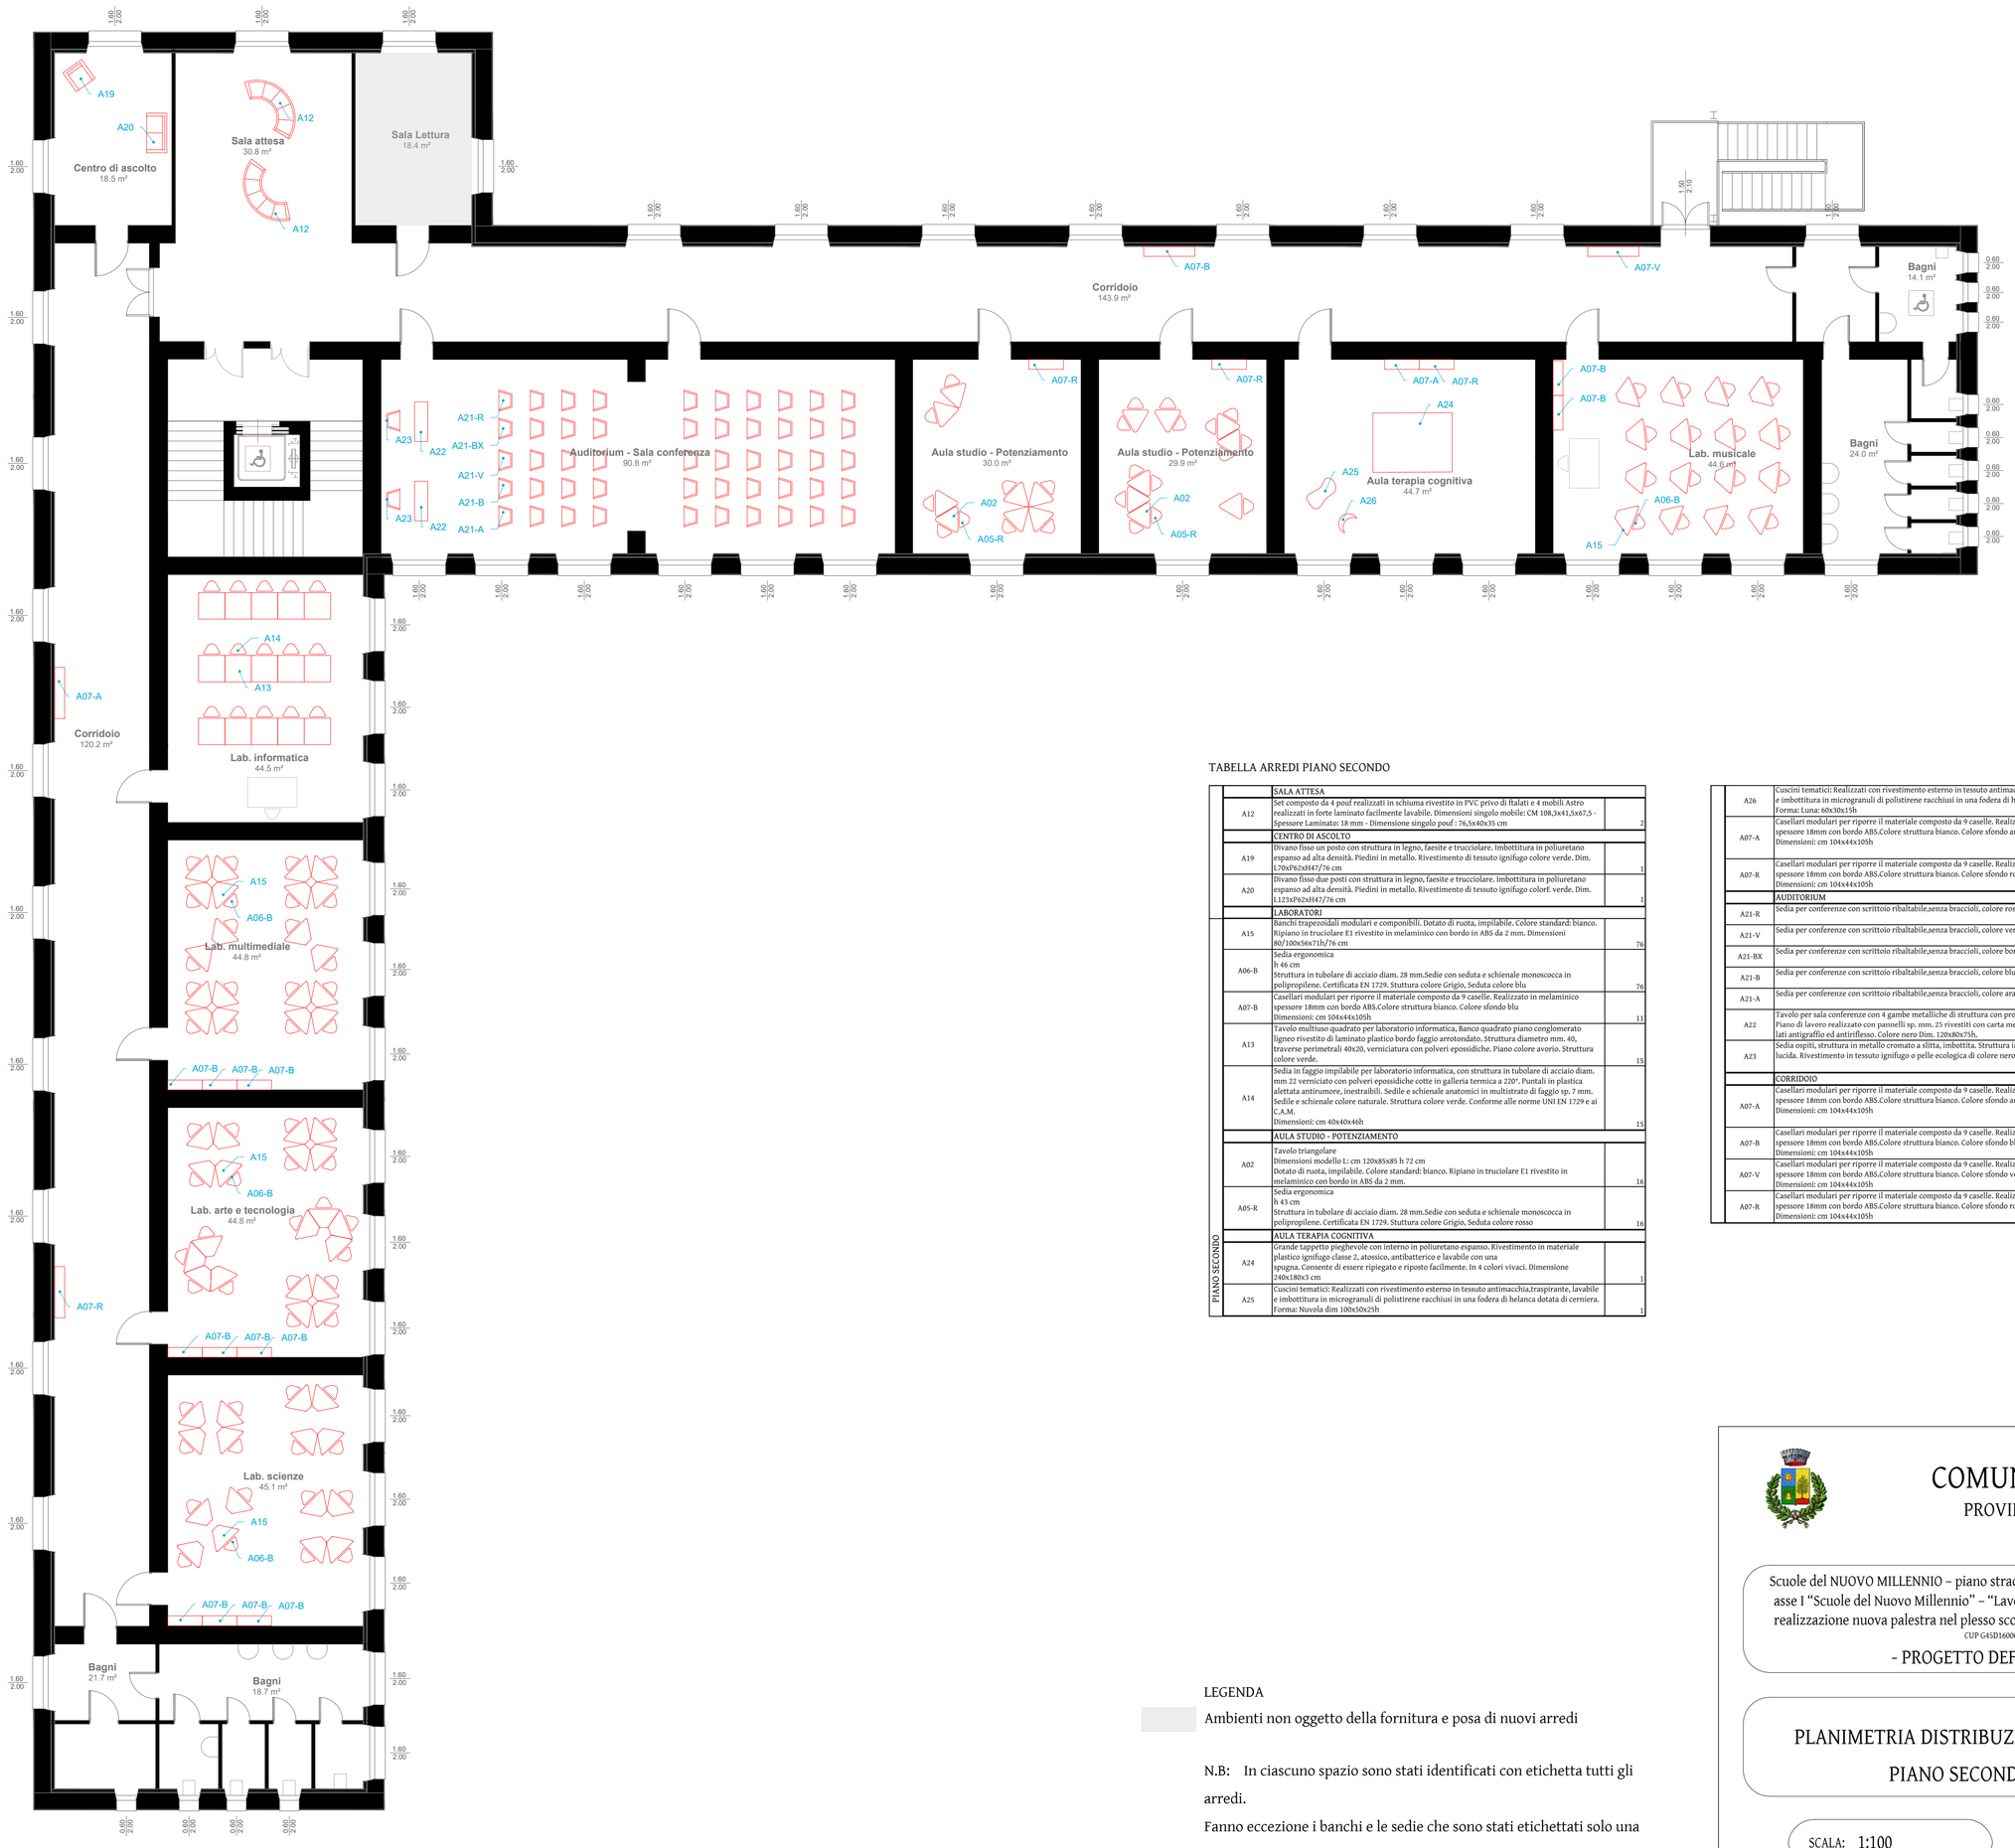

TABELLA ARREDI PIANO SECONDO

PIANO SECONDO		SALA ATTESA	
	A12	Set composto da 4 pouf realizzati in schiuma rivestito in PVC privo di ftalati e 4 mobili Astro realizzati in forte laminato facilmente lavabile. Dimensioni singolo mobile: CM 108,3x41,5x67,5 - Spessore Laminato: 18 mm - Dimensione singolo pouf : 76,5x40x35 cm	2
		CENTRO DI ASCOLTO	
	A19	Divano fisso un posto con struttura in legno, faesite e trucciolare. Imbottitura in poliuretano espanso ad alta densità. Piedini in metallo. Rivestimento di tessuto ignifugo colore verde. Dim. L70xP62xH47/76 cm	1
	A20	Divano fisso due posti con struttura in legno, faesite e trucciolare. Imbottitura in poliuretano espanso ad alta densità. Piedini in metallo. Rivestimento di tessuto ignifugo colorE verde. Dim. L123xP62xH47/76 cm	1
		LABORATORI	
	A15	Banchi trapezoidali modulari e componibili. Dotato di ruota, impilabile. Colore standard: bianco. Ripiano in truciolare E1 rivestito in melaminico con bordo in ABS da 2 mm. Dimensioni 80/100x56x71h/76 cm	76
	A06-B	Sedia ergonomica h 46 cm Struttura in tubolare di acciaio diam. 28 mm.Sedie con seduta e schienale monoscocca in polipropilene. Certificata EN 1729. Stuttura colore Grigio, Seduta colore blu	76
	A07-B	Casellari modulari per riporre il materiale composto da 9 caselle. Realizzato in melaminico spessore 18mm con bordo ABS.Colore struttura bianco. Colore sfondo blu Dimensioni: cm 104x44x105h	11
	A13	Tavolo multiuso quadrato per laboratorio informatica, Banco quadrato piano conglomerato ligneo rivestito di laminato plastico bordo faggio arrotondato. Struttura diametro mm. 40, traverse perimetrali 40x20, verniciatura con polveri epossidiche. Piano colore avorio. Struttura colore verde.	15
	A14	Sedia in faggio impilabile per laboratorio informatica, con struttura in tubolare di acciaio diam. mm 22 verniciato con polveri epossidiche cotte in galleria termica a 220°. Puntali in plastica alettata antirumore, inestraibili. Sedile e schienale anatomici in multistrato di faggio sp. 7 mm. Sedile e schienale colore naturale. Struttura colore verde. Conforme alle norme UNI EN 1729 e ai C.A.M. Dimensioni: cm 40x40x46h	15
		AULA STUDIO - POTENZIAMENTO	
	A02	Tavolo triangolare Dimensioni modello L: cm 120x85x85 h 72 cm Dotato di ruota, impilabile. Colore standard: bianco. Ripiano in truciolare E1 rivestito in melaminico con bordo in ABS da 2 mm.	16
	A05-R	Sedia ergonomica h 43 cm Struttura in tubolare di acciaio diam. 28 mm.Sedie con seduta e schienale monoscocca in polipropilene. Certificata EN 1729. Stuttura colore Grigio, Seduta colore rosso	16
		AULA TERAPIA COGNITIVA	
	A24	Grande tappetto pieghevole con interno in poliuretano espanso. Rivestimento in materiale plastico ignifugo classe 2, atossico, antibatterico e lavabile con una spugna. Consente di essere ripiegato e riposto facilmente. In 4 colori vivaci. Dimensione 240x180x3 cm	1
	A25	Cuscini tematici: Realizzati con rivestimento esterno in tessuto antimacchia,traspirante, lavabile e imbottitura in microgranuli di polistirene racchiusi in una fodera di helanca dotata di cerniera. Forma: Nuvola dim 100x50x25h	1
	A26	Cuscini tematici: Realizzati con rivestimento esterno in tessuto antimacchia,traspirante, lavabile e imbottitura in microgranuli di polistirene racchiusi in una fodera di helanca dotata di cerniera. Forma: Luna: 60x30x15h	1
	A07-A	Casellari modulari per riporre il materiale composto da 9 caselle. Realizzato in melaminico spessore 18mm con bordo ABS.Colore struttura bianco. Colore sfondo arancione Dimensioni: cm 104x44x105h	1
	A07-R	Casellari modulari per riporre il materiale composto da 9 caselle. Realizzato in melaminico spessore 18mm con bordo ABS.Colore struttura bianco. Colore sfondo rosso Dimensioni: cm 104x44x105h	1
		AUDITORIUM	
	A21-R	Sedia per conferenze con scrittoio ribaltabile,senza braccioli, colore rosso con struttura nera	10
	A21-V	Sedia per conferenze con scrittoio ribaltabile,senza braccioli, colore verde con struttura nera	10
	A21-BX	Sedia per conferenze con scrittoio ribaltabile,senza braccioli, colore bordeaux con struttura nera	10
	A21-B	Sedia per conferenze con scrittoio ribaltabile,senza braccioli, colore blu con struttura nera	10
	A21-A	Sedia per conferenze con scrittoio ribaltabile,senza braccioli, colore arancione con struttura nera	10
	A22	Tavolo per sala conferenze con 4 gambe metalliche di struttura con profilo rettangolare 70x20. Piano di lavoro realizzato con pannelli sp. mm. 25 rivestiti con carta melaminica classe E1 su due lati antigraffio ed antiriflesso. Colore nero Dim. 120x80x75h.	2
	A23	Sedia ospiti, struttura in metallo cromato a slitta, imbottita. Struttura in acciaio cromato finitura lucida. Rivestimento in tessuto ignifugo o pelle ecologica di colore nero. Dim. 44Lx57Px95H	2
		CORRIDOIO	
	A07-A	Casellari modulari per riporre il materiale composto da 9 caselle. Realizzato in melaminico spessore 18mm con bordo ABS.Colore struttura bianco. Colore sfondo arancione Dimensioni: cm 104x44x105h	1
	A07-B	Casellari modulari per riporre il materiale composto da 9 caselle. Realizzato in melaminico spessore 18mm con bordo ABS.Colore struttura bianco. Colore sfondo blu Dimensioni: cm 104x44x105h	1
	A07-V	Casellari modulari per riporre il materiale composto da 9 caselle. Realizzato in melaminico spessore 18mm con bordo ABS.Colore struttura bianco. Colore sfondo verde Dimensioni: cm 104x44x105h	1
	A07-R	Casellari modulari per riporre il materiale composto da 9 caselle. Realizzato in melaminico spessore 18mm con bordo ABS.Colore struttura bianco. Colore sfondo rosso Dimensioni: cm 104x44x105h	1

LEGENDA

Ambienti non oggetto della fornitura e posa di nuovi arredi

N.B: In ciascuno spazio sono stati identificati con etichetta tutti gli arredi.

Fanno eccezione i banchi e le sedie che sono stati etichettati solo una volta in ciascun ambiente in quanto sono tutti uguali per tipologia e colore. Per le quantità si faccia riferimento al computo metrico e agli elaborati grafici.

COMUNE DI MORES

PROVINCIA DI SASSARI

Scuole del NUOVO MILLENNIO – piano straordinario di edilizia scolastica Iscol@, programma asse I "Scuole del Nuovo Millennio" – "Lavori di riqualificazione, adeguamento normativo e realizzazione nuova palestra nel plesso scolastico sito in Corso Vittorio Emanuele a Mores".

CUP G45D16000000006 - CIG 7298280B2C

- PROGETTO DEFINITIVO-ESECUTIVO

PLANIMETRIA DISTRIBUZIONE ARREDI
PIANO SECONDO

A-133

SCALA: 1:100

ARCHIVIO: 1020/18

DATA: Novembre 2021

AGG:

Capogruppo: Ing. Stefano Sini
Mandanti: Ing. Enrico Sini; IP Ingegneria Srl; Arch. Armando Evangelisti;
Dott. Geol. Alessandro Forci; Dott. Archeologo Salvatore Fadda; Dott.ssa Ped. Elisa Coratza
Via Walter Frau n° 14 - 07100 SASSARI - Tel/Fax 0794924036 - Mob. 3403989697
e-mail: stex.sini@tiscali.it - P.E.C.: stefano.sini2@ingpec.eu

CAPOGRUPPO: Dott. Ing. Stefano Sini

COMMITTENTE: Amministrazione Comunale di Mores

RESPONSABILE DEL PROCEDIMENTO: Geom. Fabio Figoni

REVISIONE:

APPROVAZIONI: