



EDIFICIO n.22 Via Giuseppe Grixoni - Progetto

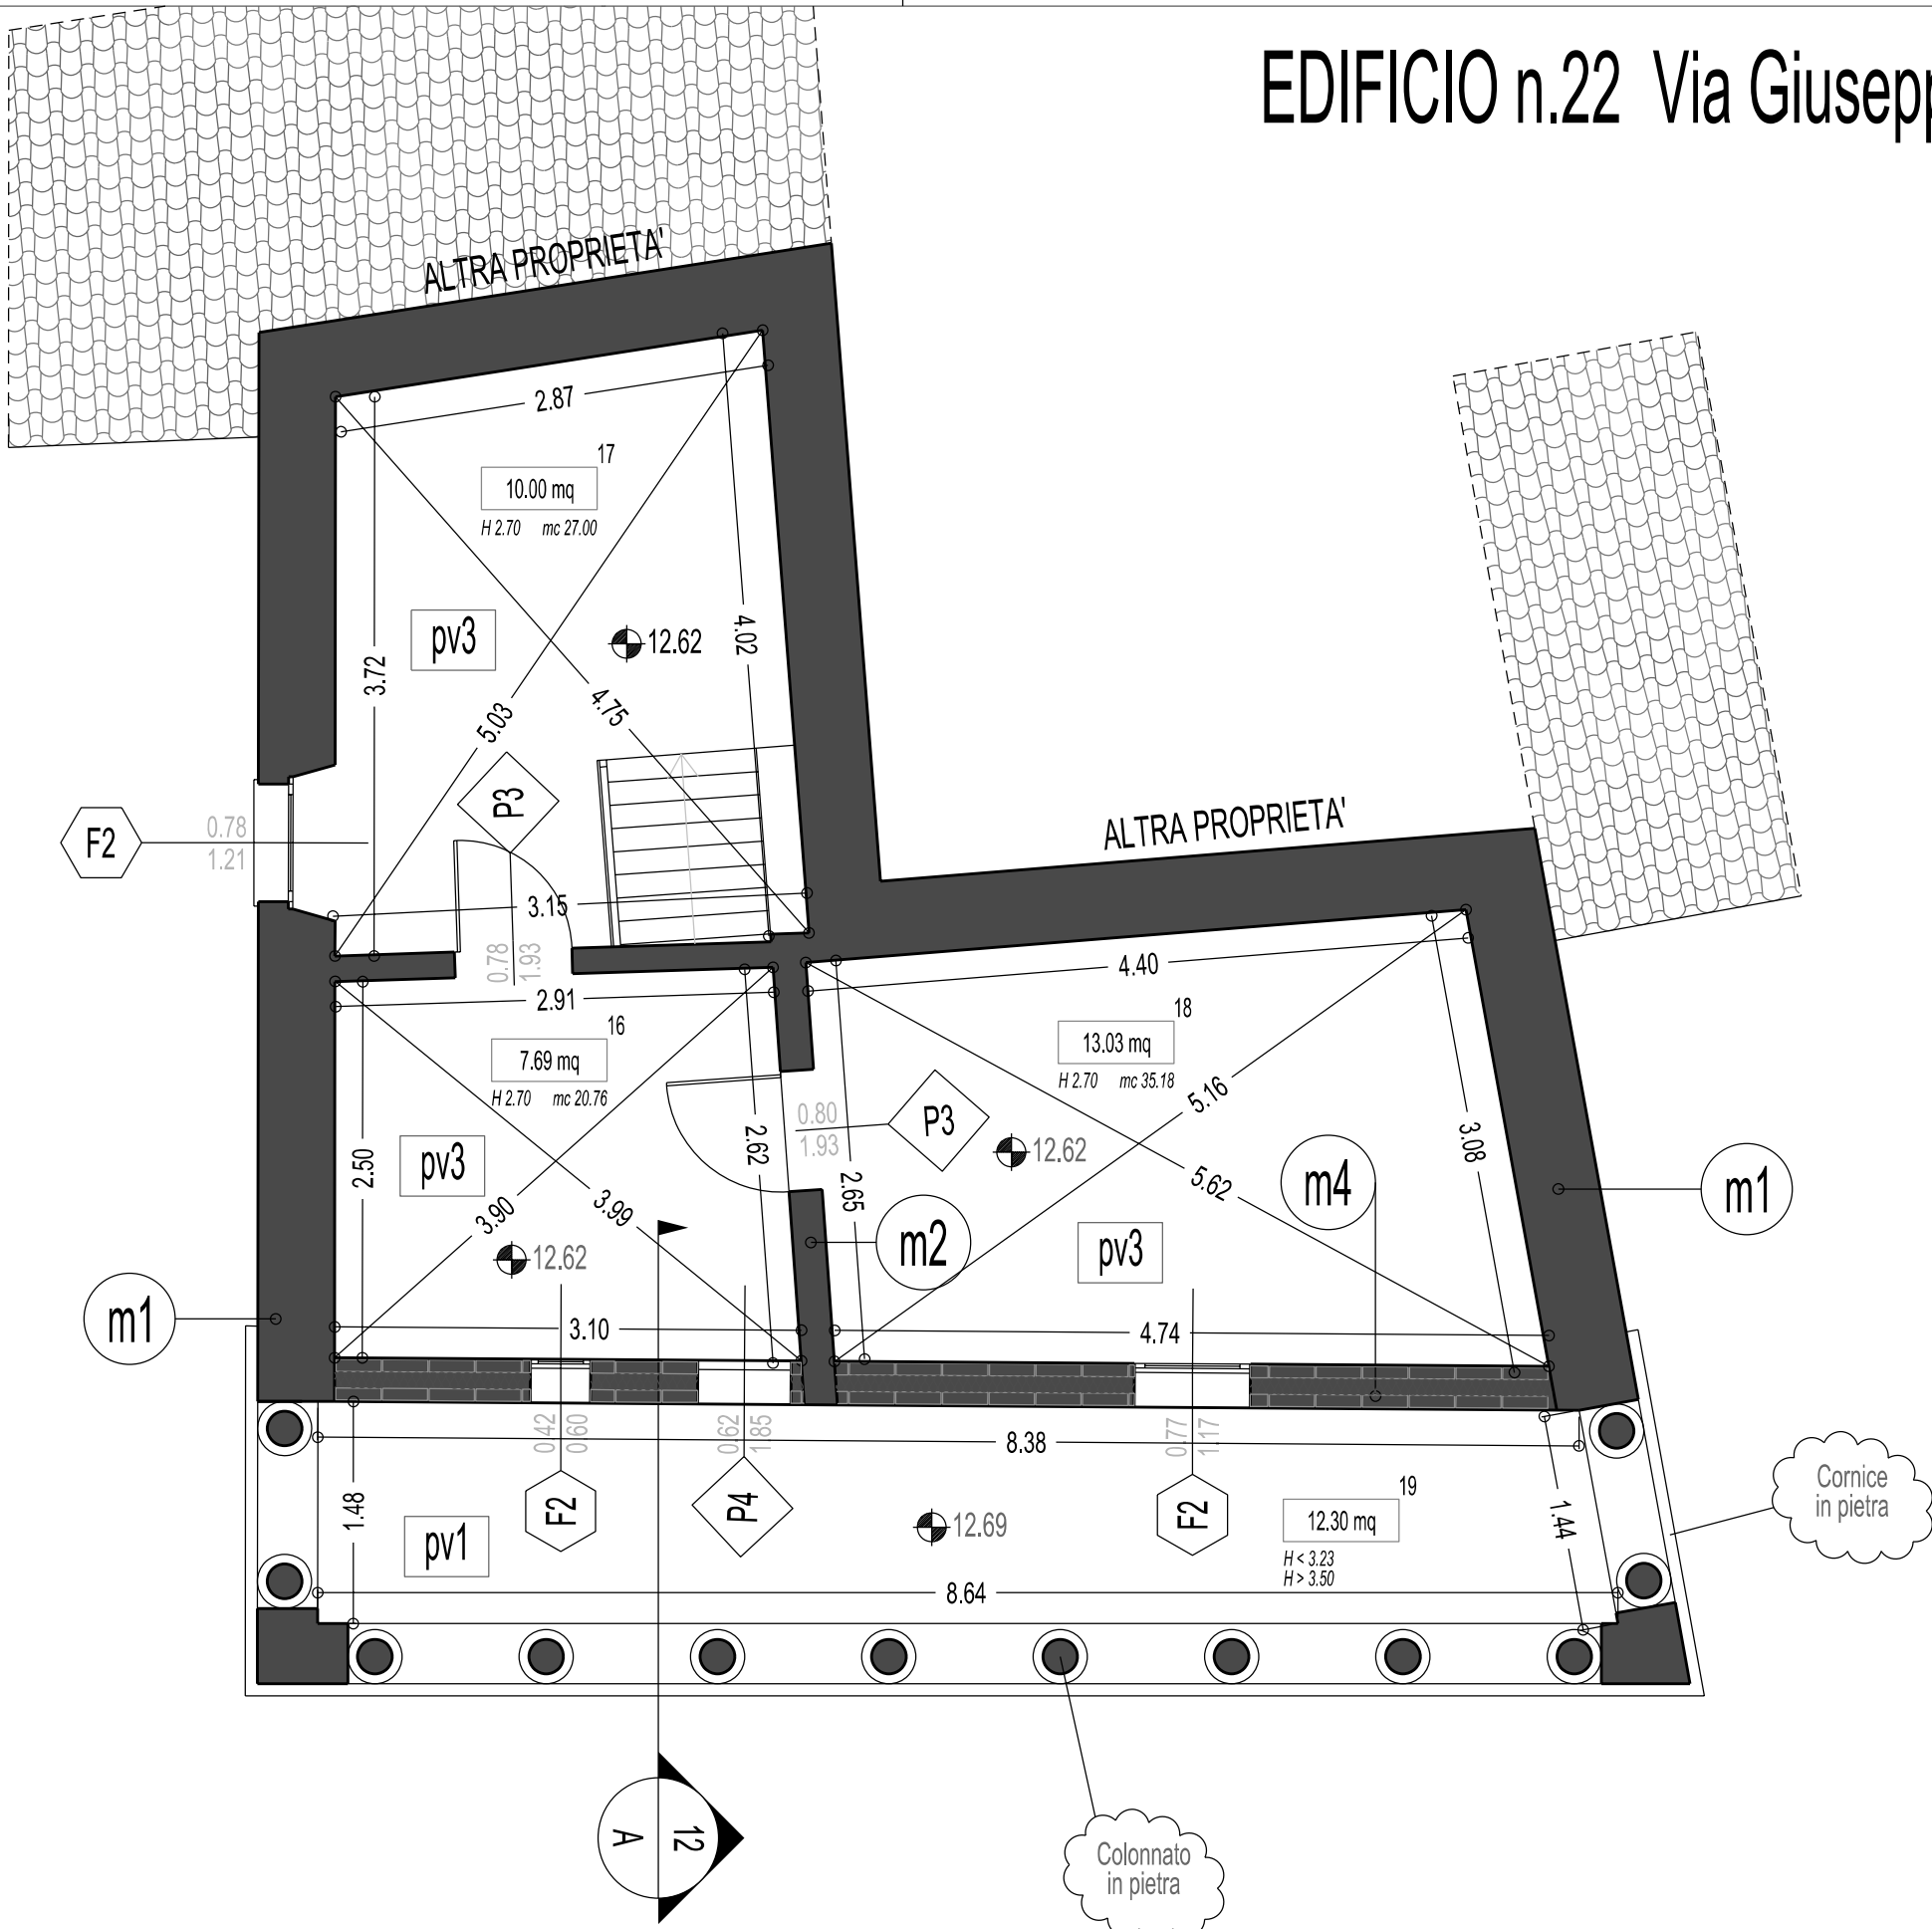

PIANTA PIANO QUARTO

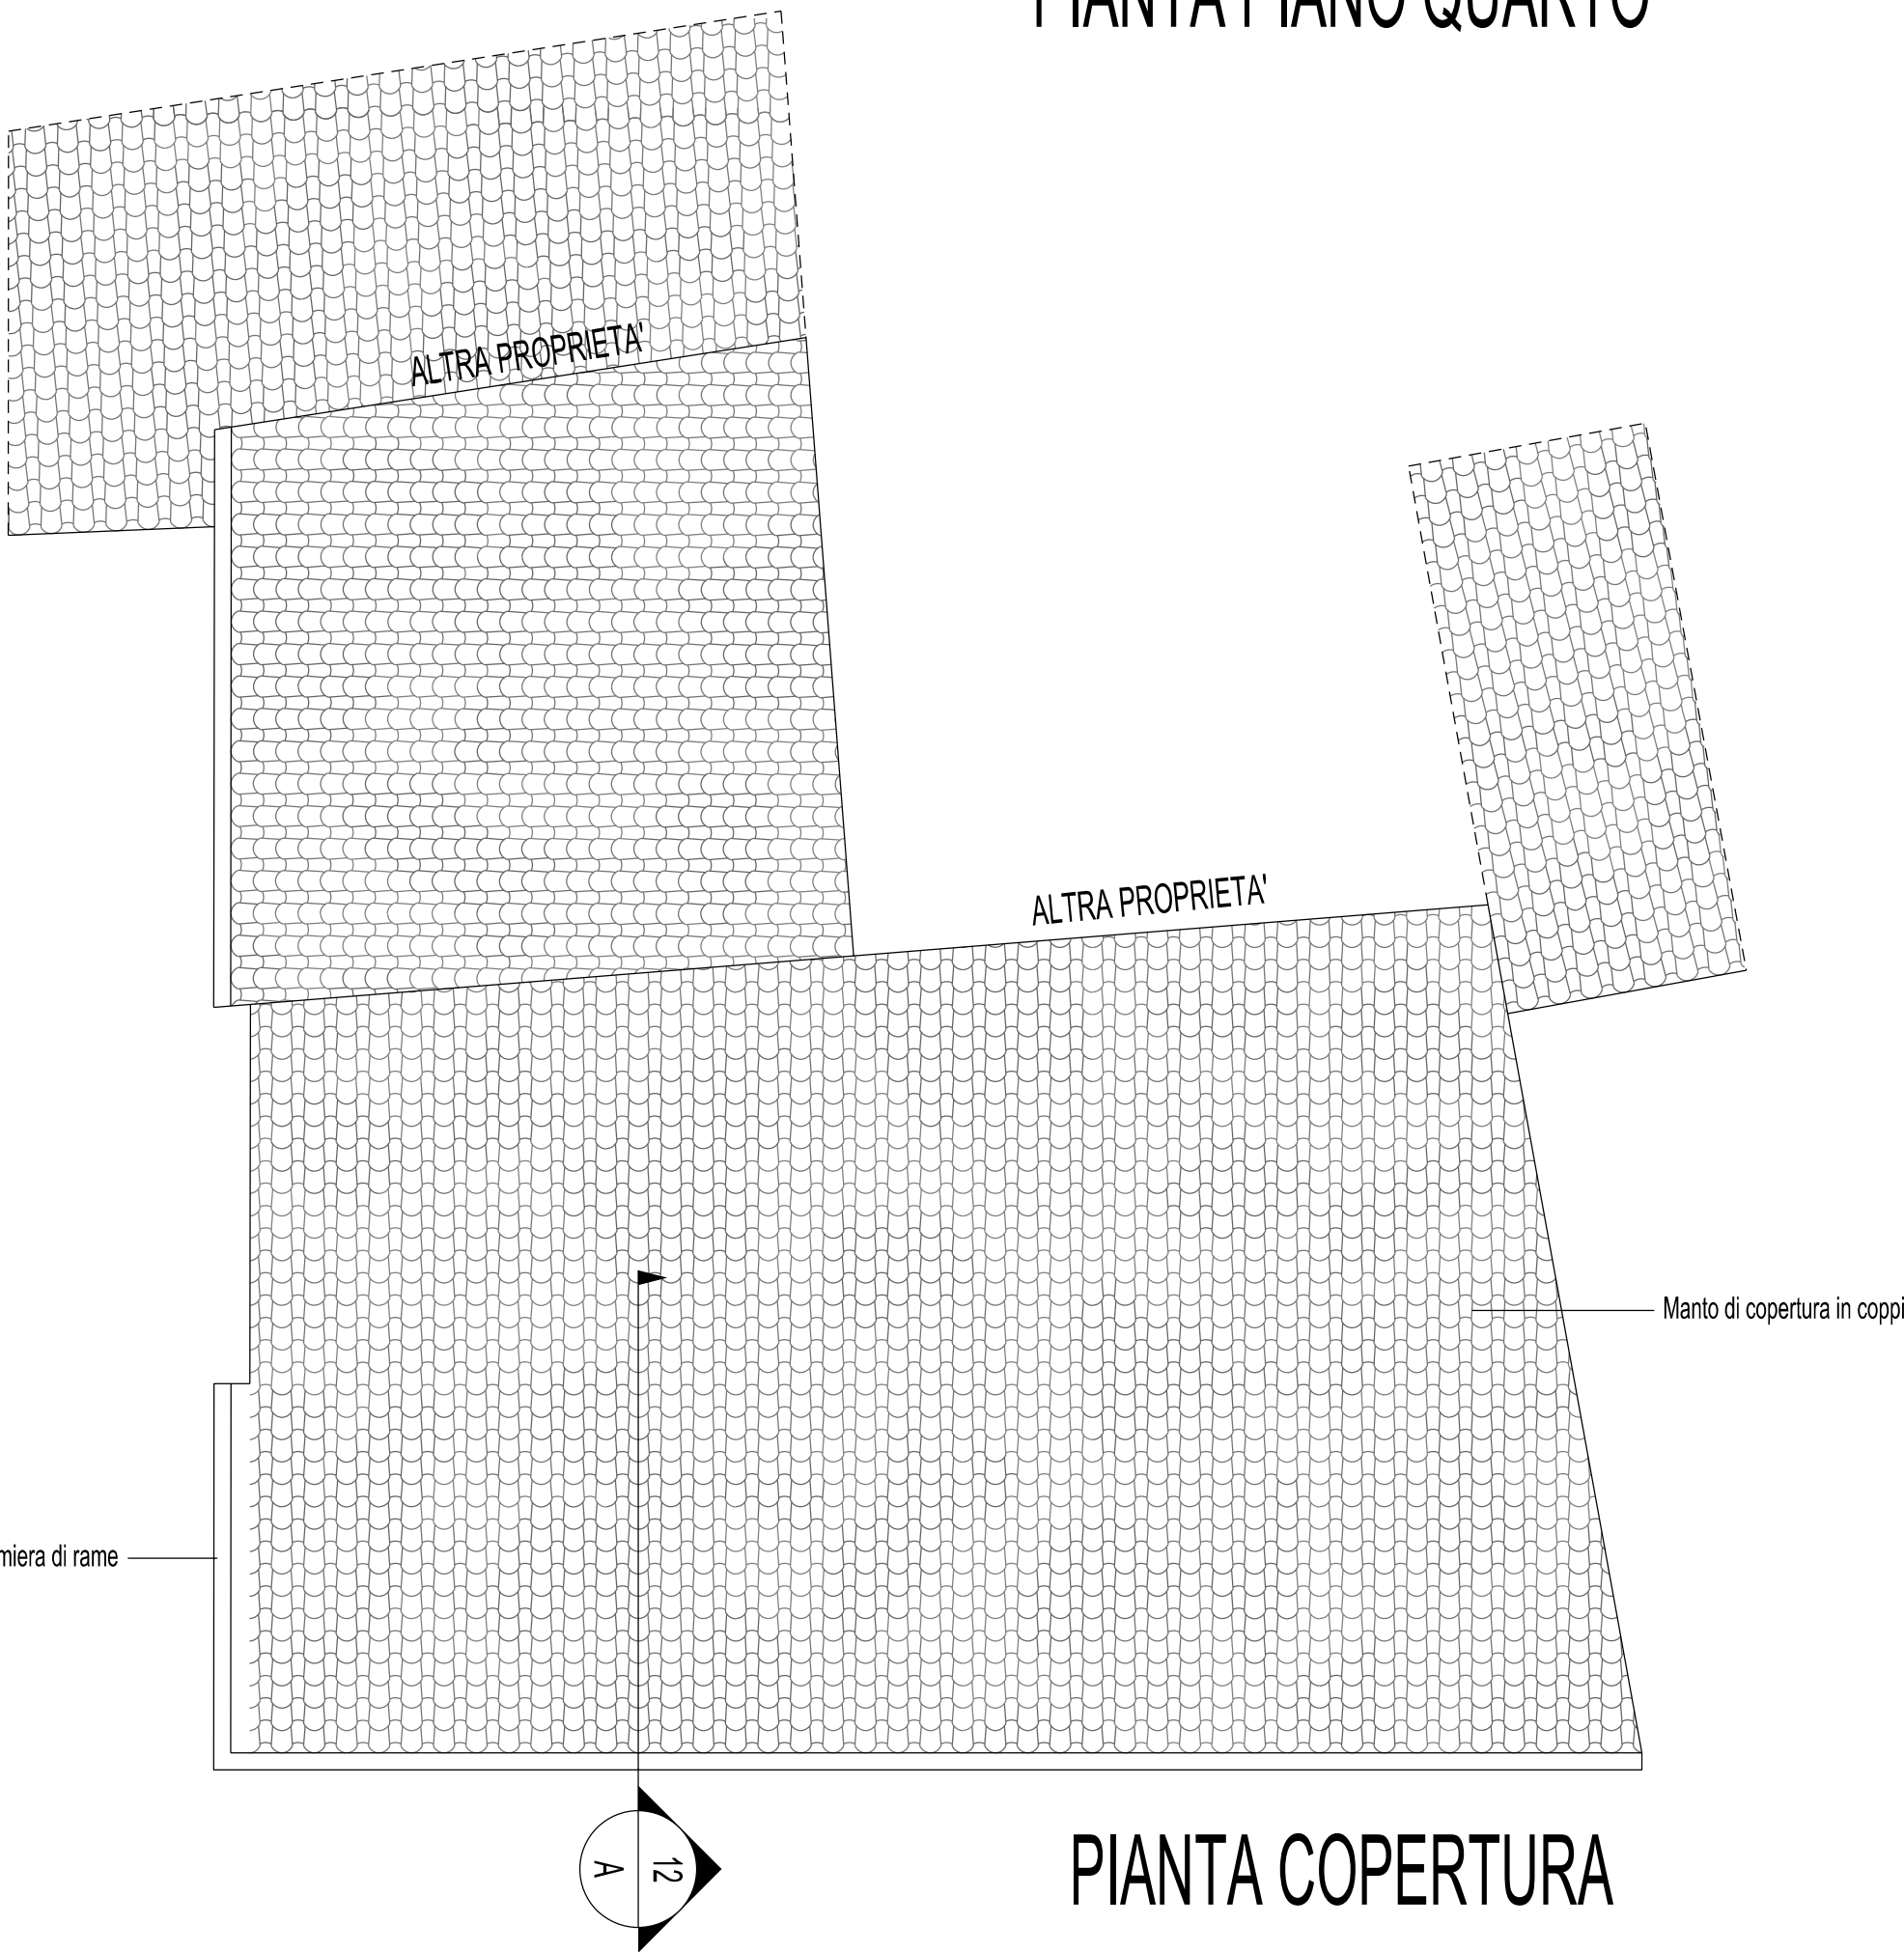

PIANTA COPERTURA

SCALA 1/50

LEGENDA

Ambienti	1	Ingresso
	2	Magazzino
	3	Magazzino
	4	Magazzino
	5	Andito
	6	Bagno
	7	Letto
	8	Andito
	9	Letto
	10	Letto
	11	Wc
	12	Disimpegno
	13	Pianerottolo
	14	Cucina
	15	Soggiorno
	16	Disimpegno
	17	Camera
	18	Camera
	19	Suttea
Pavimenti	pv1	Pavimento in marmette graniglia
	pv2	Pavimento in battuto di cemento
	pv3	Tavolato ligneo/parquet
	pv4	Pavimento in fogli di linoleum su tavolati
	pv5	Pavimento in piastrelle di ceramica
	pv6	Pavimento in laminato plastico
Murature	m1	Muratura in pietrame misto
	m2	Muratura in elementi di tufo
	m3	Parete divisoria in mattoni forati
	m4	Parete cassa-vuota isolata
Seramenti interni ed esterni	ca	Struttura in cemento armato
	F1	Finestra semplice in legno
	F2	Finestra in legno con scurini interni
	F3	Finestra in legno con persiane esterne
	F4	Finestra in legno con scurini e persiane in legno/metallo
	F5	Finestra in alluminio
	F6	Finestra in alluminio con persiana in alluminio
	F7	Portafinestra in legno con scurini
Seramenti interni ed esterni	F8	Portafinestra in legno con ante fisse ed alzanti scorrevoli
	P1	Portoni di ingresso in legno
	P2	Portoni in metallo
	P3	Porta interna/esterna semplice in legno
	P4	Porta interna/esterna in legno e vetro
	P5	Porta interna antica in legno
	P6	Porta interna in metallo e vetro
	P7	Portoncino blindato



Città di Ozieri
Provincia di Sassari
Assessorato dei Lavori Pubblici

Servizi tecnici comunali
Settore Servizi Sociali

PROGRAMMA STRAORDINARIO DI EDILIZIA
Per La Locazione a Canone Sociale
Del. G.R. 49/20 del 05/12/2007





Bighinados de

Othieri

PROGETTO DI RECUPERO DI ALLOGGI
DA ASSEGNARE A CANONE SOCIALE
EDIFICIO N. 22 – Via GIUSEPPE GRIXONI

Marzo 2013
Sergio Camboni Architetto
Vincenzo Loi Geometra

PROGETTO ESECUTIVO

PROGETTO:
Piano quarto e copertura – Stato modificato

Tav. 11