COMUNE DI SANT'ANNA ARRESI

PROVINCIA DI CARBONIA IGLESIAS

BANDO DI GARA A PROCEDURA APERTA PER LA PROGETTAZIONE DEFINITIVA - ESECUTIVA E L'ESECUZIONE DEI LAVORI PER LA REALIZZAZIONE PISTA CICLABILE DA SANT'ANNA ARRESI A PORTOPINO

(art.53, comma 2, lett. c del d.lgs 12 aprile 2006, n.163)

C.I.G. 6664780E6E
CUP: C51B15000440001
CPV: 45233162-2

PROGETTO DEFINITIVO

ELABORATO	**OFFERTA TECNICA**
DA02	**RELAZIONE DESCRITTIVA**

OFFERENTE

Sl.Sca Srl
Via del Lavoro 15
08100 Nuoro

PROGETTISTI

Ing. Franco Rocca - *Capogruppo*

Ing. Davide Pinna - *Mandante*

Arch. Antonio Dejua - *Mandante*

Arch. Miriam Eugenia Cossu - *Mandante*

OP Architetti Associati
Arch. Andrea De Eccher - Mandante

Ing. Massimiliano Manis - *Mandante*

Arch. P. Murru – *Mandante- Giovane Professionista*

Geol. Giovanni A. Atzeni - *Mandante*

Agronomo Valerio Boi - *Mandante*

Archeologo Nicola Dessì - *Mandante*

S.I.SCA. S.r.l.
Via del Lavoro, 15 – 08100 Nuoro
P.IVA 01342650916
tel/fax 0784255069 – 0784709007 siscasrl@hotmail.com siscasrl@arubapec.it

D.A.01.01 PREMESSA

L'oggetto dell'appalto consiste nella progettazione esecutiva e successiva esecuzione dei lavori, ai sensi dell'art. 53, c. 2 let. c del D. Lgs n. 163/06 e ss.mm.ii., sulla base del Progetto Preliminare posto a base di Gara dall'Amministrazione Appaltante e del Progetto Definitivo vincitore della Gara in oggetto, relativi agli "*L'ESECUZIONE DEI LAVORI PER LA REALIZZAZIONE PISTA CICLABILE DA SANT'ANNA ARRESI A PORTO PINO*".
L'impresa proponente ha affrontato la preparazione di questa gara in modo molto accurato. Per far ciò sono state messe in campo le migliori risorse, sia fra le figure professionali che materialmente svolgeranno i lavori, che fra i progettisti qualificati. Entrambi con vasta esperienza in opere simili.
La presente relazione illustra le modalità con cui saranno svolte le prestazioni oggetto dell'incarico con riferimento ai profili di carattere organizzativo-funzionale, morfologico, architettonico, strutturale, e impiantistico, nonché a quelli relativi alla sicurezza e alla cantierabilità dei lavori.

Chi scrive si impegna a provvedere alla redazione del progetto esecutivo delle opere sulla base del Progetto Definitivo Approvato, rispettandone i contenuti in ogni sua parte. Resta chiaro che, la Progettazione Definitiva è tuttavia intesa come indicativa, non per questo superficiale o modificabile nella sostanza, in quanto deve essere sottoposta all'iter previsto dalla legge per il conseguimento di tutti i pareri e nulla Osta previsti dalla normativa vigente.

In conseguenza di tale dichiarazione l'impresa ha candidato professionisti di indiscussa esperienza nella progettazione e direzione di opere del tutto analoghe. Vista la specificità dell'appalto ciò è detto soprattutto in riferimento al curriculum vitae dell'ing. Franco Rocca, in qualità di capogruppo della costituenda R.T.P. tra i professionisti indicati dall'impresa proponente.

In generale l'attività del gruppo di progettazione è comunque indirizzata verso tutti i campi dell'ingegneria civile, urbanistica, architettura ed impiantistica, al fine di fornire un servizio completo alle Amministrazioni appaltanti e/o committenti privati.
La possibilità di lavorare su campi differenti è garantita da uno staff di oltre 10 professionisti che garantiscono un approccio multidisciplinare alle problematiche e alle criticità che emergono in fase di definizione e proposta progettuale.
La costituenda RTP e l'impresa, sulla base della propria esperienza professionale ha già verificato le scelte e i le migliorie proposte al progetto preliminare realizzate nella fase di Gara.
È chiaro che le offerte tecniche proposte come migliorative sono comunque coerenti con tale progetto; ne sviluppano i contenuti tecnico/architettonici, funzionali, costruttivi e prestazionali. Il tutto col fine principale di soddisfare le esigenze dell'Amministrazione appaltante.

S.I.SCA. S.r.l.
Via del Lavoro, 15 – 08100 Nuoro
P.IVA 01342650916
tel/fax 0784255069 – 0784709007 siscasrl@hotmail.com siscasrl@arubapec.it

La presente relazione non contiene alcuna indicazione dei valori riferiti ai costi, prezzi e in alcun modo è possibile desumere in tutto o in parte l'offerta economica del concorrente.
Si sottolinea che con la presente proposta non si vuole fare una mera "captatio benevolentiae" nei confronti dell'Amministrazione appaltante. L'offerta, infatti, vuole essere congrua per entrambe le parti senza incorrere in una difficile gestione dell'appalto in fase realizzativa.
Ancora una volta la riconosciuta esperienza di professionisti e Impresa faranno perseguire l'obbiettivo di un progetto rispondente alle esigenze dell'Amministrazione, di un pieno rispetto del prodotto progettuale in fase realizzativa e delle prescrizioni sia di carattere tecnico costruttivo nonché del rispetto dei tempi di costruzione e del contenimento dei costi nei limiti prefissati.
Inoltre si garantisce particolare cura ed attenzione agli aspetti di impatto del cantiere in termini ambientali e sociali.

L'impresa S.I.SCA. S.r.l. partecipa con l'Attestazione SOA per lavori OG3 Classifica I.
L'impresa usufruisce dell'avvalimento dell'Impresa ALAK S.r.l. di Brolo (ME), che possiede l'attestazione SOA per lavori OG3 Classifica III Bis.
L'impresa ALAK S.r.l. è in possesso della certificazione relativa al Sistema di Gestione per la Qualità conforme alla Norma UNI EN ISO-9001:2008 (certificato n°KI-066178 – KIWA Italia S.P.A.).
La S.I.SCA S.r.l. produce nel proprio stabilimento di Produzione in Comune di Oniferi Località Sa Terra Mala Inerti e aggregati ottenuti da lavorazione di materiali riciclati rispondenti alle Norme EN 12620 e EN 13242 certificato n°0476-CPR-0319 emesso da KIWA Italia S.P.A. e Conglomerato Bituminoso prodotto a caldo rispondente alle norme EN 13108-1 e Conglomerato bituminoso ad elevato tenore di vuoti (drenante) rispondente alle norme EN 13108-7 certificato n°0476-CPR-84183. L'impresa offerente è evidentemente esperta nel campo delle pavimentazioni stradali e i suoi prodotti sono certificati dagli Organismi preposti.

Chi scrive, nell'ipotesi di aggiudicazione dell'incarico, si impegna a svolgere la propria attività, nel rispetto delle normative vigenti, delle indicazioni di Capitolato e delle ulteriori indicazioni da parte della Committente, perseguendo il giusto equilibrio tra le esigenze ambientali, economiche, di sicurezza e funzionali, e quindi contribuire alla realizzazione dell'intervento che soddisfi al meglio le aspettative.
Le caratteristiche del progetto, le specificità del contesto in cui si va ad intervenire, sono aspetti cui verrà rivolta particolare attenzione utilizzando le metodologie più idonee di approccio al problema e le strategie atte a prevenire o risolvere forme di conflittualità che, al contrario, potrebbero rallentare il processo decisionale ed attuativo.

S.I.SCA. S.r.l.
Via del Lavoro, 15 – 08100 Nuoro
P.IVA 01342650916
tel/fax 0784255069 – 0784709007 siscasrl@hotmail.com siscasrl@arubapec.it

Nel presente documento si descrivono le principali proposte e adeguamenti che riteniamo caratterizzanti l'offerta e vantaggiose per la realizzazione dell'opera.

D.A.01.02 DESCRIZIONE DELLA PROPOSTA PROGETTUALE

La soluzione progettuale proposta dalla presente impresa offerente apporta notevoli variazioni al tracciato posto a base di gara dalla Stazione Appaltante. In particolare, durante le operazioni preliminari propedeutiche alle successive fasi progettuali lo staff di tecnici incaricato ha condotto un'accurata campagna di studi e rilievi topografici estesi alle aree oggetto d'intervento e alle possibili alternative. Gli stessi hanno evidenziato che in alcuni tratti urbani si riscontravano pendenze longitudinali superiori ai valori minimi prescritti dalla normativa vigente *DECRETO MINISTERIALE 30 novembre 1999, n. 557 Regolamento recante norme per la definizione delle caratteristiche tecniche delle piste ciclabili (G.U. n. 225, 26 settembre 2000, Serie Generale), all'*Art. 8. Velocità di progetto e caratteristiche plano-altimetriche dove si prescrive quanto di seguito riportato: *"3. Nel caso di realizzazione di piste ciclabili in sede propria, indipendenti dalle sedi viarie destinate ad altri tipi di utenza stradale, la pendenza longitudinale delle singole livellette non può generalmente superare il 5%, fatta eccezione per le rampe degli attraversamenti ciclabili a livelli sfalsati, per i quali può adottarsi una pendenza massima fino al 10%. Ai fini dell'ampia fruibilità delle piste ciclabili da parte della relativa utenza, la pendenza longitudinale media delle piste medesime, valutata su basi chilometriche, non deve superare il 2% salvo deroghe documentate da parte del progettista e purché sia in ogni caso garantita la piena fruibilità da parte dell'utenza prevista".*

Da ciò la necessità di individuare percorsi alternativi, che oltre a rispettare gli standard progettuali prescritti, siano pianificati nel rispetto dei seguenti principi generali:

a) favorire e promuovere un elevato grado di mobilità ciclistica e pedonale, alternativa all'uso dei veicoli a motore nelle aree urbane e nei collegamenti con il territorio contermine, che si ritiene possa raggiungersi delle località interessate, con preminente riferimento alla mobilità lavorativa, scolastica e turistica;

b) puntare all'attrattività, alla continuità ed alla riconoscibilità dell'itinerario ciclabile, privilegiando i percorsi più brevi, diretti e sicuri secondo i risultati di indagini sull'origine e la destinazione dell'utenza ciclistica;

c) valutare la redditività dell'investimento con riferimento all'utenza reale e potenziale ed in relazione all'obiettivo di ridurre il rischio d'incidentalità ed i livelli di inquinamento atmosferico ed acustico;

S.I.SCA. S.r.l.
Via del Lavoro, 15 – 08100 Nuoro
P.IVA 01342650916
tel/fax 0784255069 – 0784709007 siscasrl@hotmail.com siscasrl@arubapec.it

d) verificare l'oggettiva fattibilità ed il reale utilizzo degli itinerari ciclabili da parte dell'utenza, secondo le diverse fasce d'età e le diverse esigenze, per le quali è necessario siano verificate ed ottenute favorevoli condizioni anche plano-altimetriche dei percorsi.

Fra le soluzioni prese in considerazione quella più adeguata ad attuare quanto evidenziato era quella di far convergere il tracciato nell'asse longitudinale di via Porto Pino (S.P. 73) già all'interno del centro urbano. Lo stesso asse nel primo tratto non consentiva la realizzazione di un'unica pista a doppio senso di marcia, principalmente per due ragioni:

1. La scelta progettuale di non realizzare piste in sede promiscua con il traffico veicolare, prevedendo piste in sede propria o su corsia riservata;
2. La necessità di assicurare alle carreggiate stradali residue successivamente all'inserimento delle nuove piste ciclabili, i minimi standard progettuali previsti dalla normativa tecnica;
3. La necessità di garantire la percorribilità pedonale;
4. La volontà di preservare idonei spazi verdi quali aiuole e alberature;

Pertanto, si è optato per prevedere nel tratto iniziale di via Porto Pino una pista ciclabile ad unico senso di marcia, facendo convergere il verso opposto di marcia nella via Roma. Lungo tutto il resto del percorso sia a monte che a valle della zona descritta è stato possibile garantire un doppio senso di marcia su unica carreggiata.

La soluzione progettuale attuta di cui si riporta di seguito lo stralcio planimetrico con evidenziati i *principali snodi è stata* convenzionalmente suddivisa in numero 5 assi:

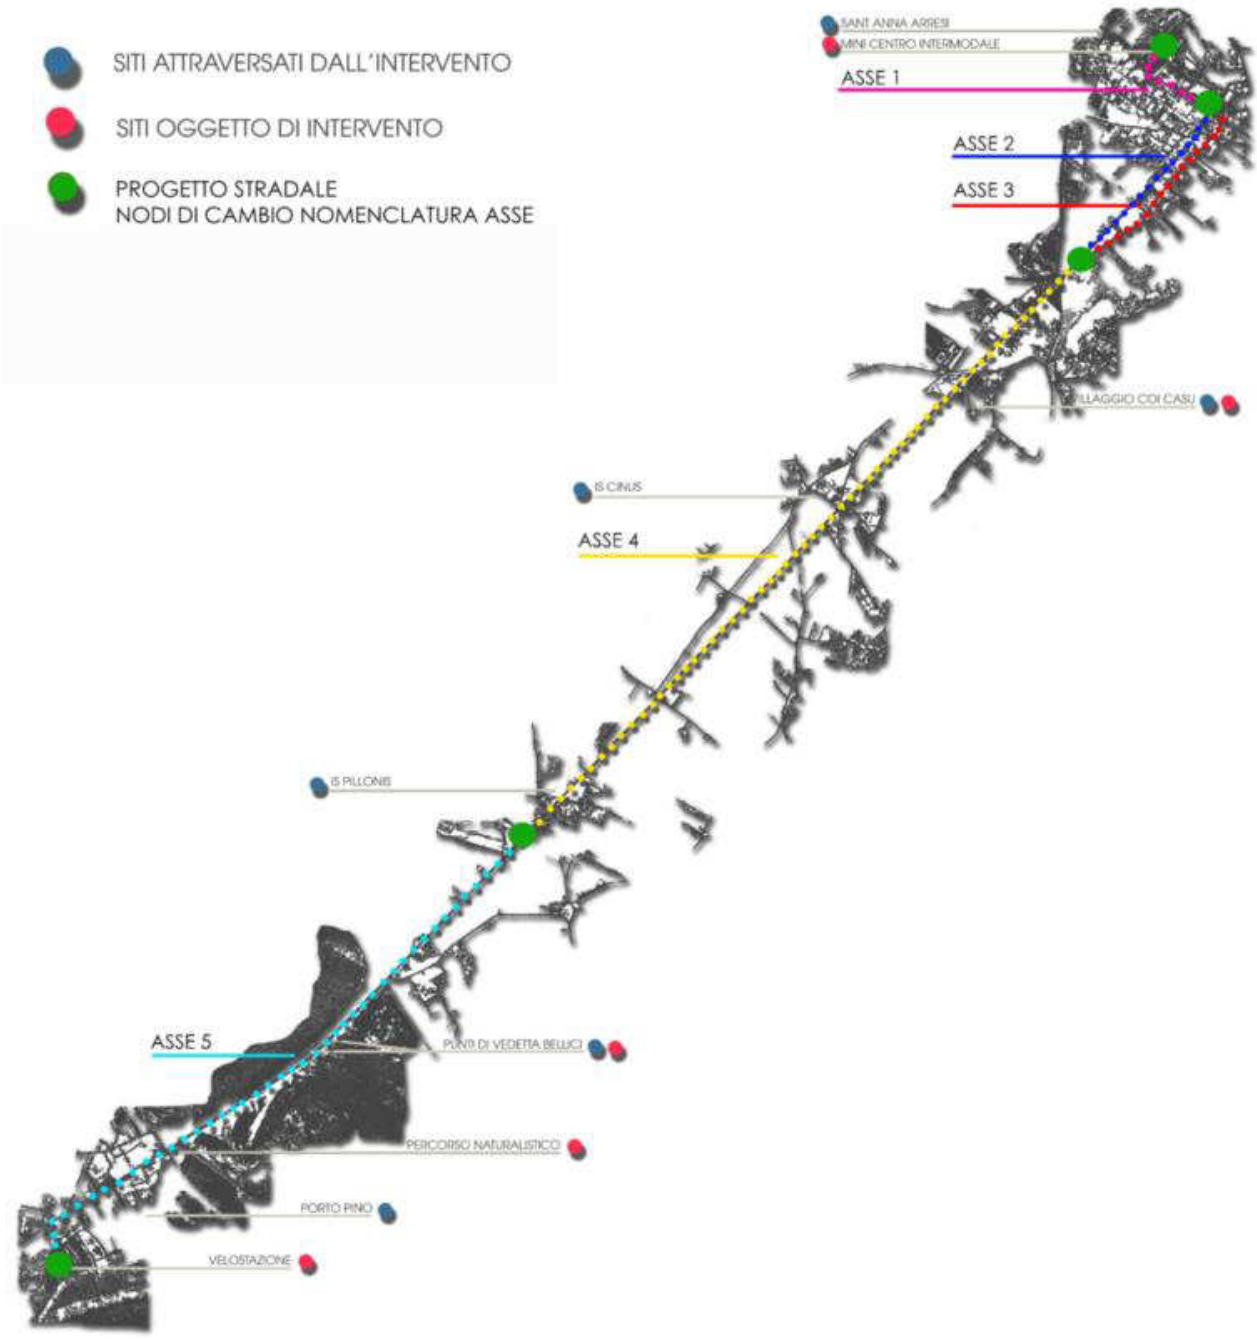

- ASSE 1: Lunghezza 356,4 m da stazione di partenza in piazza Aldo Moro, via Municipio, via Enrico Berlinguer, intersezione via Sassari;

- ASSE 2: Lunghezza 720,9 m da via Sassari, intersezione via Italia, via Porto Pino fino intersezione con via Roma;

- ASSE 3: Lunghezza 768,5 m da via Roma, intersezione via Italia, via Giudice Guglielmo, via Giudicessa Vera, fino a intersezione con via Sassari;

S.I.SCA. S.r.l.
Via del Lavoro, 15 – 08100 Nuoro
P.IVA 01342650916
tel/fax 0784255069 – 0784709007 siscasrl@hotmail.com siscasrl@arubapec.it

- ASSE 4: Lunghezza 3100,9 m da intersezione ASSI 2 e 3 fino allo svincolo di Is Pillonis;

- ASSE 5: Lunghezza 2534,6 m da svincolo IS Pillonis a stazione di arrivo ubicata in variante nella via del Porticciolo.

ASSE 1

La pista viene realizzata a doppio senso di marcia demolendo l'attuale marciapiede in sx percorrendo la via Berlinguer. Questa viene realizzata su nuova sede ciclabile rialzata rispetto alla carreggiata stradale, preservando l'illuminazione pubblica esistente che sarà oggetto di riqualificazione, secondo la sezione tipo di seguito riportata. In tutti i casi è assicurata la percorribilità pedonale sul lato opposto.

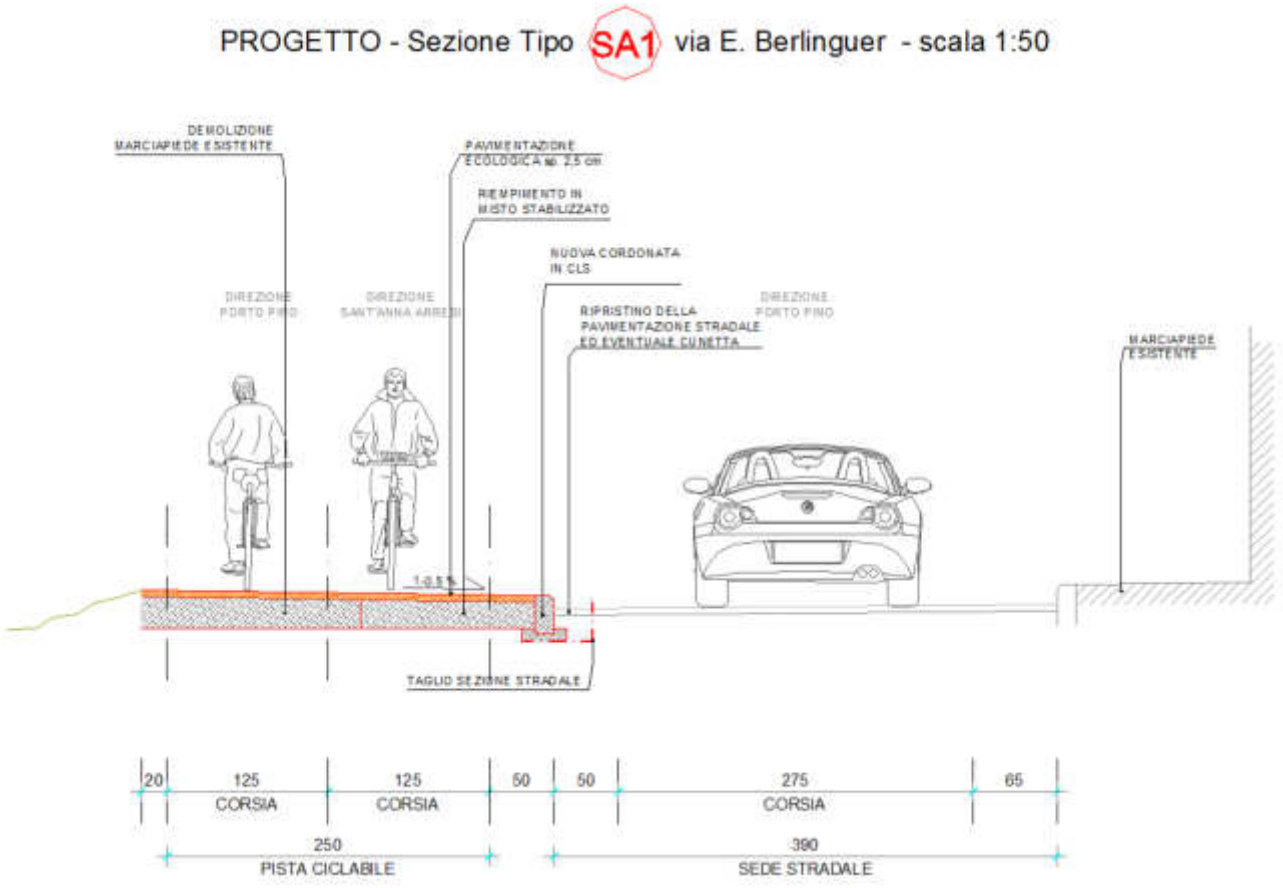

ASSE 2

La pista viene realizzata a senso unico di marcia. In tutti i casi è assicurata la percorribilità pedonale e gli accessi carrabili alle proprietà private. Nel caso specifico di via Sassari la livelletta divine complanare alla strada in corrispondenza dell'accesso dell'attività commerciale ivi presente. In prossimità dello svincolo con via Italia sono state adottate soluzioni che permettono di ridurre l'incidenza del tracciato sul traffico veicolare. Nel primo tratto di via Porto Pino la pista è complanare al marciapiede ma pur sempre rialzata rispetto alla carreggiata stradale. In alcuni tratti verranno eseguiti dei brevi restringimenti della pista o del marciapiede al fine di preservare le alberature esistenti o di reintegrarle con delle nuove.

PROGETTO - Sezione Tipo SA4.2 via Porto Pino - SP73 ambito urbano - I tratto - scala 1:50

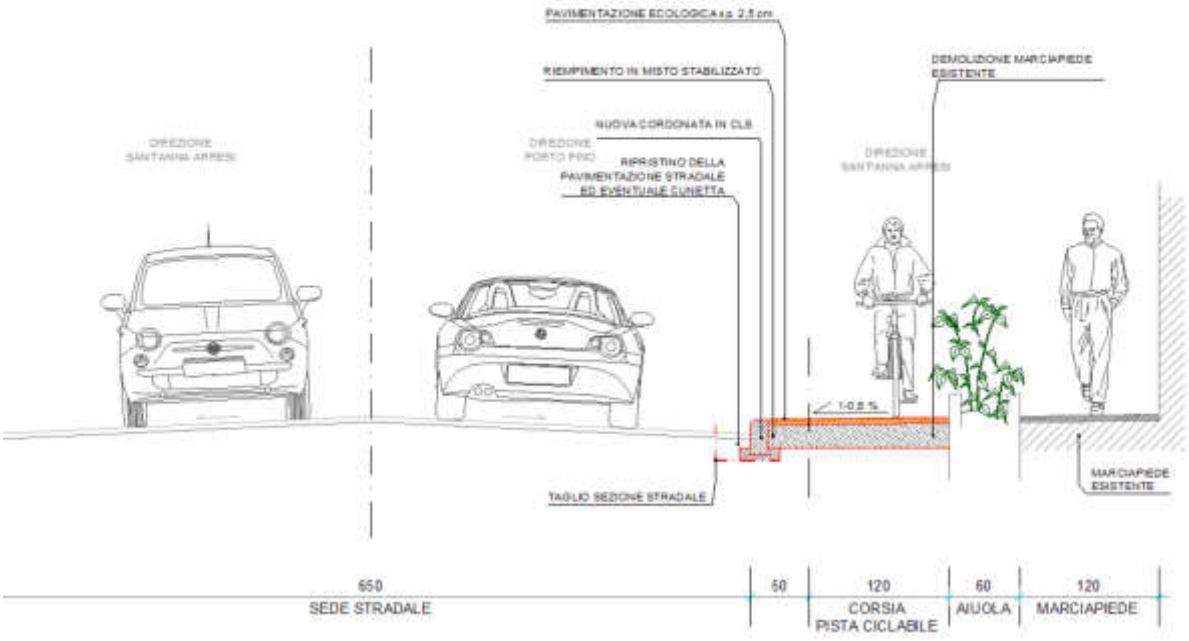

ASSE 3

La pista viene realizzata a senso unico di marcia in sx risalendo via Roma. La viabilità stradale dovrà diventare a senso unico di marcia. Si è scelta la percorribilità delle auto in discesa per evitare lo stop sulla via Italia. La nuova pista ciclabile sarà sempre rialzata rispetto alla sede stradale, realizzata preservando gli accessi carrabili alle proprietà private. In tutti i casi è assicurata la percorribilità pedonale sul lato opposto.

PROGETTO - Sezione Tipo SA5 via Roma - scala 1:50

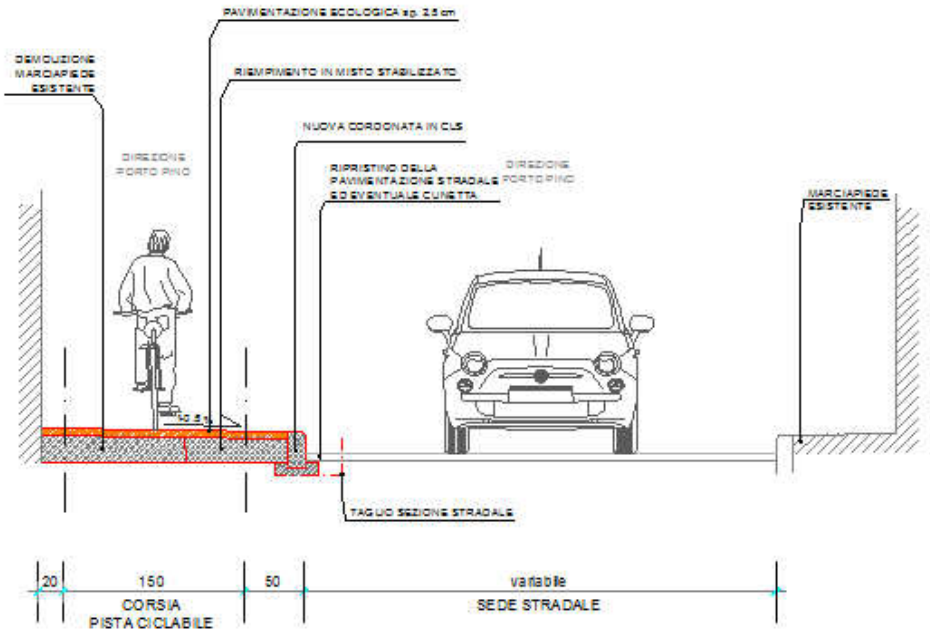

ASSE 4

La pista viene realizzata a doppio senso di marcia. Nella maggior parte dei casi si è scelto di renderla del tutto indipendente dalla carreggiata stradale prevedendo apposita fascia di separazione con area verde, ciò si per garantire un miglior inserimento paesaggistico ma anche per ridurre le possibili interferenze con i sotto servizi. In corrispondenza delle zone edificate (Is Cinus e IS Pillonis) la sede ciclabile si affianca nuovamente alla sede stradale, mentendosi sempre rialzata da questa per 15-20 cm. In corrispondenza della rotatoria di prossima realizzazione il progetto implementa una soluzione già coerente con la stessa. La dove la differenza di quota tra il piano di campagna e la viabilità attuale risulti superiore a 50 cm la pista seguirà l'orografia con la realizzazione di una scarpata inverdita. Non si prevede barriera di protezione in quanto tale differenza di quota non supera mai 80 cm.

S.I.SCA. S.r.l.
Via del Lavoro, 15 – 08100 Nuoro
P.IVA 01342650916
tel/fax 0784255069 – 0784709007 siscasrl@hotmail.com siscasrl@arubapec.it

PROGETTO - Sezione Tipo SP2 SP73 ambito extraurbano - scala 1:50

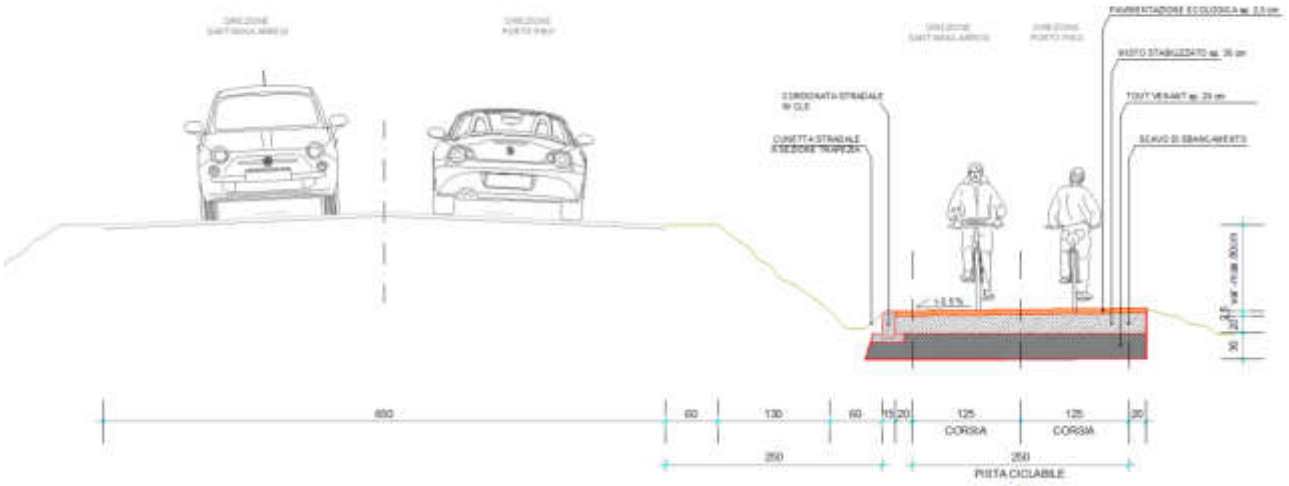

PROGETTO - Sezione Tipo SA4.1 via Porto Pino - SP73 ambito urbano - scala 1:50

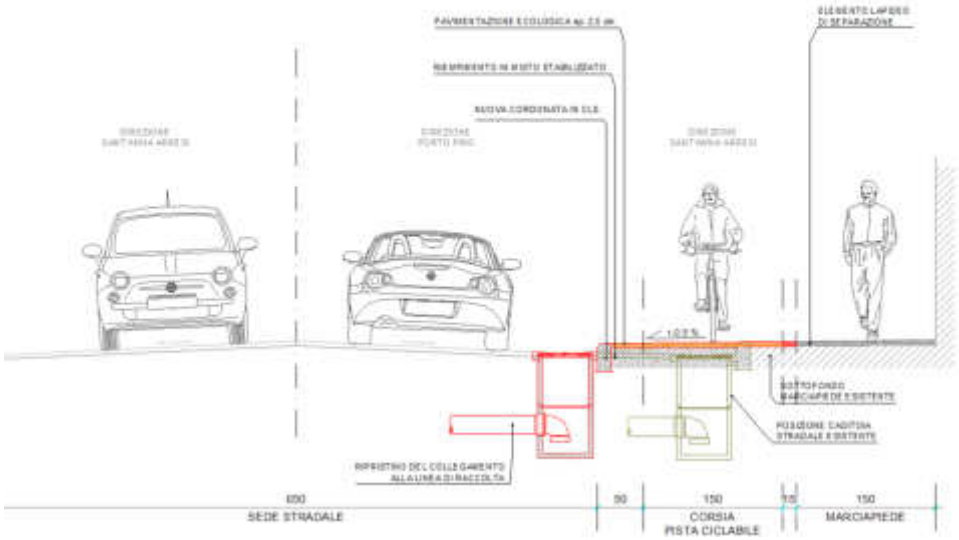

ASSE 5

La pista viene realizzata a doppio senso di marcia secondo le medesime soluzioni descritte per l'ASSE 4. Nel tratto in oggetto, in corrispondenza della laguna verranno realizzati n. 3 ponticelli ciclabili in adiacenza a quelli stradali. Preservando la possibilità di intervenire sulle condotte ivi presenti.

PONTE CICLO-PEDONALE N. 2
Pr. 338-342
SEZIONE LONGITUDINALE

scala 1:100

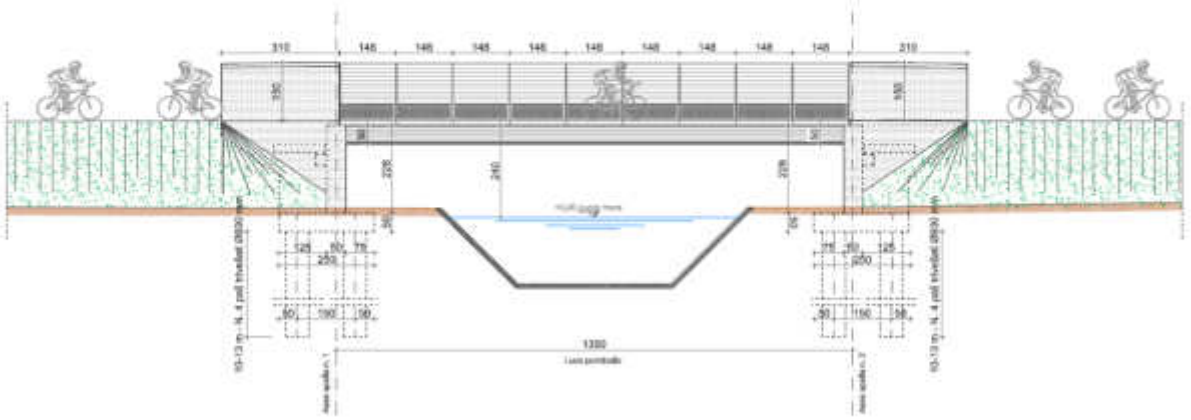

Arrivati a Porto Pino nel tratto finale del tracciato la pista divine complanare alla sede stradale, in tale fattispecie verranno impiegate apposite barriere per preservare la sicurezza dei ciclisti. Si evidenzia che la presente proposta progettuale prevede la realizzazione della stazione di arrivo nel parcheggio di Porto Pino prevedendo un tratto aggiuntivo di pista pari a 695 m che però consente ottenere un notevole valore aggiunto.

In merito ai tempi complessivi di realizzazione dell'opera la presente offerta è stata strutturata al fine di minimizzare i tempi di esecuzione ottimizzando le fasi realizzative e riducendo al minimo le interferenze, tuttavia non potendo dare indicazioni più specifiche in merito si rimanda a quanto indicato nell'offerta economica.

S.I.SCA. S.r.l.
Via del Lavoro, 15 – 08100 Nuoro
P.IVA 01342650916
tel/fax 0784255069 – 0784709007 siscasrl@hotmail.com siscasrl@arubapec.it

s

D.A.01.03 MODALITÀ DI ESECUZIONE DEL SERVIZIO

Il gruppo di progettazione intende sviluppare le prestazioni professionali per l'espletamento dell'incarico articolandole in accordo con i più avanzati criteri del project management.
L'impostazione seguita è basata sull'ipotesi di organizzare il gruppo di progetto, secondo una pianificazione del lavoro in forma gerarchica, con al vertice il Responsabile di Progetto che assumerà pure il ruolo di Responsabile dell'Integrazione delle varie Prestazioni Specialistiche. Questi sarà assistito dal Responsabile di Commessa che avrà diretto rapporto con l'Ente in tramite del Responsabile del Procedimento. A cascata troveremo il supporto del Coordinatore della Sicurezza in fase di Progettazione e dal Responsabile della Qualità.
Il Responsabile del Progetto avrà il compito di creare un Piano di Progettazione. Dello stesso si individuano quelle che sono le fasi principali:
1. Pianificazione; **2.** Verifica tecnica del progetto Definitivo approvato; **3.** Verifica delle esigenze tecniche e di processo dell'Impresa esecutrice; **4.** Confronto con il Committente (Amministrazione appaltante); **5.** Verifica ed eventuale riesame; **6.** Consegna elaborati; **7.** Supporto al RUP in fase di approvazione; **8.** Creazione di un programma di esecuzione delle opere (già avviato in fase di progetto); **9.** Verifica tecnica di buona esecuzione (supporto alla DL); **10.** Verifica tecnica ed economica di eventuali varianti; **11**. Supporto nelle attività di controllo sui materiali; **12.** Monitoraggio dei tempi di esecuzione; **13.** Supporto nella misura e contabilità dei lavori.

1. Pianificazione delle attività

La pianificazione ha come scopo principale l'organizzazione del lavoro per rispettare i tempi di consegna. Solo così, infatti, si ha uno strumento di controllo periodico, ed in tempo reale, dell'avanzamento della progettazione. La pianificazione generale si concretizza nella stesura del Piano di Progettazione che sarà attuato mediante la redazione di un diagramma di Gantt contenente: la pianificazione delle fasi progettuali; l'individuazione all'interno di ogni fase delle singole attività progettuali e la loro pianificazione; il nominativo degli incaricati della singola attività o dell'intera fase; l'identificazione dei tempi di sviluppo di ciascuna fase in ottemperanza agli impegni contrattuali; la pianificazione delle riunioni di verifica interne; la pianificazione delle riunioni con il R.U.P..

2. Verifica tecnica del progetto Definitivo approvato

Il Progetto Definitivo proposto in gara necessita in seguito all'eventuale affidamento dell'appalto di essere approvato dagli enti superiori preposti. In questa fase è probabile che alcuni elementi della progettazione possano cambiare, non necessariamente in maniera radicale ma sufficientemente da

S.I.SCA. S.r.l.
Via del Lavoro, 15 – 08100 Nuoro
P.IVA 01342650916
tel/fax 0784255069 – 0784709007 siscasrl@hotmail.com siscasrl@arubapec.it

necessitare una successiva verifica tecnica prima di procedere con la successiva fase di progettazione.

3. Verifica delle esigenze tecniche e di processo dell'Impresa esecutrice

La verifica delle esigenze tecniche e di processo dell'impresa è già stata fatta in fase di gara e di Presentazione della Progettazione Definitiva, nella fase successiva vanno approfondite le tematiche di dettaglio atte ad ottimizzare la fase di cantiere e massimizzare il risultato dell'intervento.

4. Confronto con il Committente (Amministrazione appaltante)

Il confronto riguarda la presentazione del lavoro svolto. Gli incontri avverranno con cadenza tale da permettere eventuali modifiche richieste al Committente e quindi saranno fissate di volta in volta al momento della pianificazione. Questa fase è particolarmente importante perché il rapporto costante con la Committenza, che in questo modo avrà il controllo in tempo reale delle attività, costringe a valutare il lavoro svolto in relazione agli obiettivi ed alle finalità dell'intervento che la Committenza stessa intenderà fissare.

Il coordinamento con la struttura verrà assicurata dal Responsabile di Commessa. Le riunioni potranno svolgersi in sedi da concordare con l'Ente appaltante.

Inoltre, come vedremo nel proseguo della presente relazione, verrà predisposto un archivio condiviso, raccoglitore di documenti e progetti. In tal modo, si ridurranno notevolmente i tempi morti, altresì, il Committente sarà continuamente al corrente dell'avanzamento. Come illustrato nel proseguo verranno definite schede di supporto per l'approvazione del progetto. In questo modo si ritiene fra l'altro di accrescere il livello di efficacia delle attività sia in termini di tempo che di qualità delle stesse.

5. Verifica ed eventuale riesame della progettazione

La verifica precede la consegna degli elaborati, con lo scopo di verificare tutta la documentazione avendo il tempo eventualmente per intervenire su aspetti di dettaglio utili alla comprensione del progetto ed alla ottimizzazione delle fasi successive. I documenti prodotti nel corso dell'espletamento dei servizi (relazioni, disegni, specifiche, ecc.) verranno verificati prima della loro emissione ed approvati.

6. Consegna degli elaborati

La consegna degli elaborati al Committente prevede una presentazione al RUP del progetto, peraltro già sottoposti all'attenzione della Committenza nel corso della progettazione.

7. Supporto al RUP in fase di approvazione

Si offre un sistema in grado di supportare l'Ente in fase di validazione del progetto.

8. Creazione di un programma di esecuzione delle opere;

Il Programma di esecuzione delle Opere, nasce normalmente come documento interno dell'Impresa. In questo caso specifico viene sviluppato già in fase di progettazione.

S.I.SCA. S.r.l.
Via del Lavoro, 15 – 08100 Nuoro
P.IVA 01342650916
tel/fax 0784255069 – 0784709007 siscasrl@hotmail.com siscasrl@arubapec.it

9. Verifica tecnica di buona esecuzione (supporto alla DL);

La verifica della buona esecuzione dei lavori e del controllo che essi siano effettivamente realizzati in conformità al contratto (Progetto e Capitolato) ed alle vigenti normative rappresenta il più classico dei compiti della Direzione Lavori. Pertanto con l'ausilio del personale di Impresa e dei progettisti indicati, si propone un supporto alla DL. Attraverso un sistema di controllo e verifica (basato sulla predisposizione di cheek list) si eseguiranno controlli sistematici sulle opere realizzate.

10. Verifica tecnica ed economica di eventuali varianti;

L'istruzione di perizie di variante in corso d'opera per sopraggiunte nuove ed impreviste opere, è uno dei compiti più delicato per la Direzione Lavori, in quanto può comportare la richiesta di un maggior prezzo. Per affrontare correttamente sia il problema derivante dalle "maggiori lavorazioni" che quello delle "nuove lavorazioni" l'Impresa potrà ancora contare sul supporto dei progettisti che si affiancheranno alla Direzione Lavori con l'intento di trovare il miglior prezzo concordato. I professionisti saranno inoltre di supporto nella predisposizione degli elaborati tecnici.

11. Supporto nelle attività di controllo sui materiali

Dal punto di vista del controllo metodologico di esecuzione, fermo restando che dovranno essere rispettate le condizioni minime prescritte nelle specifiche tecniche di intervento, durante l'esecuzione dei lavori si opereranno tutti i controlli dimensionali per le opere e sui materiali, con indagini in situ ed in laboratorio sui campioni estratti. A tale riguardo, il Direttore dei Lavori, con il supporto dell'Impresa, redigerà un apposito Piano dei Controlli nel quale, in accordo al programma lavori contrattuale, ai capitolati, alle specifiche tecniche ed alle norme vigenti, saranno indicati: attività oggetto di controllo e relativi controlli da eseguire; frequenza dei controlli; documenti di riferimento; criteri di accettabilità; strumenti da utilizzare.

12. Monitoraggio dei tempi di esecuzione

L'aspetto della temporizzazione delle singole attività esecutive è fondamentale per evitare incompatibilità e/o ritardi sicuramente inaccettabili da parte della stazione appaltante. Pertanto, lo scrivente RTP ha individuato uno strumento operativo che permette il monitoraggio continuo delle attività durante tutte le fasi di realizzazione dell'opera comprese tra il verbale di consegna lavori e la consegna dell'opera all'Amministrazione. Tale strumento consiste nella predisposizione di un programma temporale di dettaglio di tutte le attività da svolgere con l'individuazione delle date di inizio e fine, dei milestone e dei legami logici connessi a ciascuna di esse e con l'individuazione delle responsabilità e dei ruoli di ciascuno dei soggetti che intervengono nel processo realizzativo. Tale strumento sarà gestito in comune accordo dall'Impresa esecutrice, dalla struttura di cantiere della Direzione Lavori e permetterà, con l'ausilio di riunioni periodiche, di individuare per tempo i correttivi da adottare per garantire l'obiettivo temporale, ovvero di individuare puntualmente la responsabilità di eventi che comportano allungamenti dei tempi.

13. Supporto nelle misure e contabilità dei lavori

Altro compito peculiare del Direttore dei Lavori è la misurazione dei lavori effettuati e nella successiva compilazione dei prescritti documenti contabili: libretto misure, registro di contabilità, sommario del registro di contabilità, certificato di pagamento. La suddetta documentazione contabile e di pagamento, corredata dai necessari ed opportuni elaborati grafici e descrittivi, sarà resa su modelli conformi alle normative di legge vigenti in materia. L'impresa sarà di supporto all'ufficio della Direzione Lavori.

D.A.01.04 IL GRUPPO DI PROGETTAZIONE

Lo staff tecnico responsabile della redazione del progetto esecutivo è qualificato in base a quanto disposto all'articolo 7.2 del disciplinare di gara, di cui ai Requisiti speciali per la progettazione.
Nell'individuazione del gruppo di progettazione più adatto alla fattispecie dell'appalto l'impresa ha valutato preventivamente le criticità del progetto preliminare posto a base di gara e ha effettuato un accurato sopralluogo dell'area.
Fra le diverse ipotesi si è scartata la possibilità di partecipare alla gara con un unico professionista. Si è scelto invece di candidarsi con più tecnici i quali, avendo già lavorato assieme in opere del tutto analoghe, danno maggiori garanzie sul mantenimento dei tempi di progettazione e più flessibilità sulle diverse discipline richieste per lo svolgimento del servizio.
Le prestazioni sono garantite da una programmazione della progettazione del tutto assimilabile ad un Sistema di Qualità. Questo a garanzia del rigore con il quale verrà pianificata, gestita, verificata e validata l'attività di progettazione.

IL Gruppo è così composto:

1. ***Ing. Franco Rocca*** – *Capogruppo*
   Incaricato dell'integrazione delle prestazioni specialistiche
   Progetta per il 60% della V.02

2. ***Ing. Davide Pinna*** – *Mandante*
   Coordinatore della sicurezza in fase di progettazione.
   Progetta per il 45% della IA.03

3. ***Arch. Antonio Dejua*** - *Mandante*
   Progetta per il 60% della E.17

S.I.SCA. S.r.l.
Via del Lavoro, 15 – 08100 Nuoro
P.IVA 01342650916
tel/fax 0784255069 – 0784709007 siscasrl@hotmail.com siscasrl@arubapec.it

4. ***Arch. Miriam Eugenia Cossu*** - *Mandante*
   Progetta per il 39% della E.17

5. ***OP Architetti Associati***
   Arch. Andrea De Eccher - Mandante
   Progetta per il 40% della V.02

6. ***Ing. Massimiliano Manis*** - *Mandante*
   Progetta per il 55% della IA.03

7. ***Arch. Pasquale Murru*** – *Mandante- Giovane Professionista*
   Progetta per il 01% della E.17

8. ***Geol. Giovanni A. Atzeni*** - *Mandante*
   Responsabile per il 100% della prestazioni geologiche

9. ***Agronomo Valerio Boi*** – *Mandante*
   Responsabile per il 100% della prestazioni agronomiche

10. ***Archeologo Nicola Dessì*** – *Mandante*
    Responsabile per il 100% della prestazioni di carattere archeologico

D.A.01.05 DOCUMENTI ALLEGATI

Si riportano in allegato alla presente relazione i cv professionali dei tecnici componenti lo staff di progettazione e le minute delle tavole che forniscono un'indicazione qualitativa della soluzione progettuale proposta. Per maggiori chiarimenti si rimanda alle tavole di progetto.

S.I.SCA. S.r.l.
Via del Lavoro, 15 – 08100 Nuoro
P.IVA 01342650916
tel/fax 0784255069 – 0784709007 siscasrl@hotmail.com siscasrl@arubapec.it

STAZIONE INTERMODALE DI PARTENZA - PIAZZA ALDO MORO - SANT'ANNA ARRESI -

TEMATICHE DELLE STAZIONI INTERMODALI

Le valutazioni finalizzate alla contestualizzazione dell'intervento hanno portato alla creazione di uno spazio che rispondesse al tema progettuale senza perdere di vista la vocazione del luogo.
In particolare la scelta di individuare una zona verde piantumata con PINI D'ALEPPO vuole essere un modo per rendere rappresentativa di una identità civica una specie arborea endemica del territorio e che di questo territorio costituisce la specificità.
Inoltre si è voluto rafforzare il tema identitario proponendo di rispondere alla richiesta dell'amministrazione di inserimento di pannelli fotovoltaici, progettando e inserendo degli alberi fotovoltaici, che ne ricordassero la sagoma, e che esprimessero in termini metaforici il valore economico della sostenibilità intesa non solo in termini di conservazione ma anche di azione nella produzione di energia pulita.

SANT ANNA ARRESI

MINI CENTRO INTERMODALE

In entrambe le stazioni verranno inseriti:
Un INFO POINT in cui si propone di accentrate le funzioni di car shering,bike schering, vendita biglietti degli autobus di linea e info orari pulmanoltre che prevedere eventuali spazi per la pubblicità degli eventi promossi sul territorio comunale.
Una STRUTTURA LUDICA composta da attrezzature adatte a tutte le fasce di età in modo da non porre limiti al possibile fruitore.

La sagoma di entrambi i manufatti rimanda all'immagine degli edifici tipici dell'agro di Sant'Anna Arresi, i "MEDAUS", nell'ottica di mitigare l'inserimento nel contesto ma anche con l'intento di trovare proprio nel contesto il motore propulsore dell'intervento.

PERCORSO CICLABILE DOPPIA CORSIA
ISTMO STAGNO DI MAESTRALE

VILLAGGIO COI CASU

IS CINUS

IS PILLONIS

PERCORSO NATURALISTICO

PUNTI DI VEDETTA BELLICI

PORTO PINO

VELOSTAZIONE

LEGENDA PLANIMETRIA

SITI ATTRAVERSATI DALL'INTERVENTO

SITI OGGETTO DI INTERVENTO

PERCORSO CICLABILE DOPPIA CORSIA VIA ENRICO BERLINGUER

STAZIONE INTERMODALE DI ARRIVO - PORTO PINO

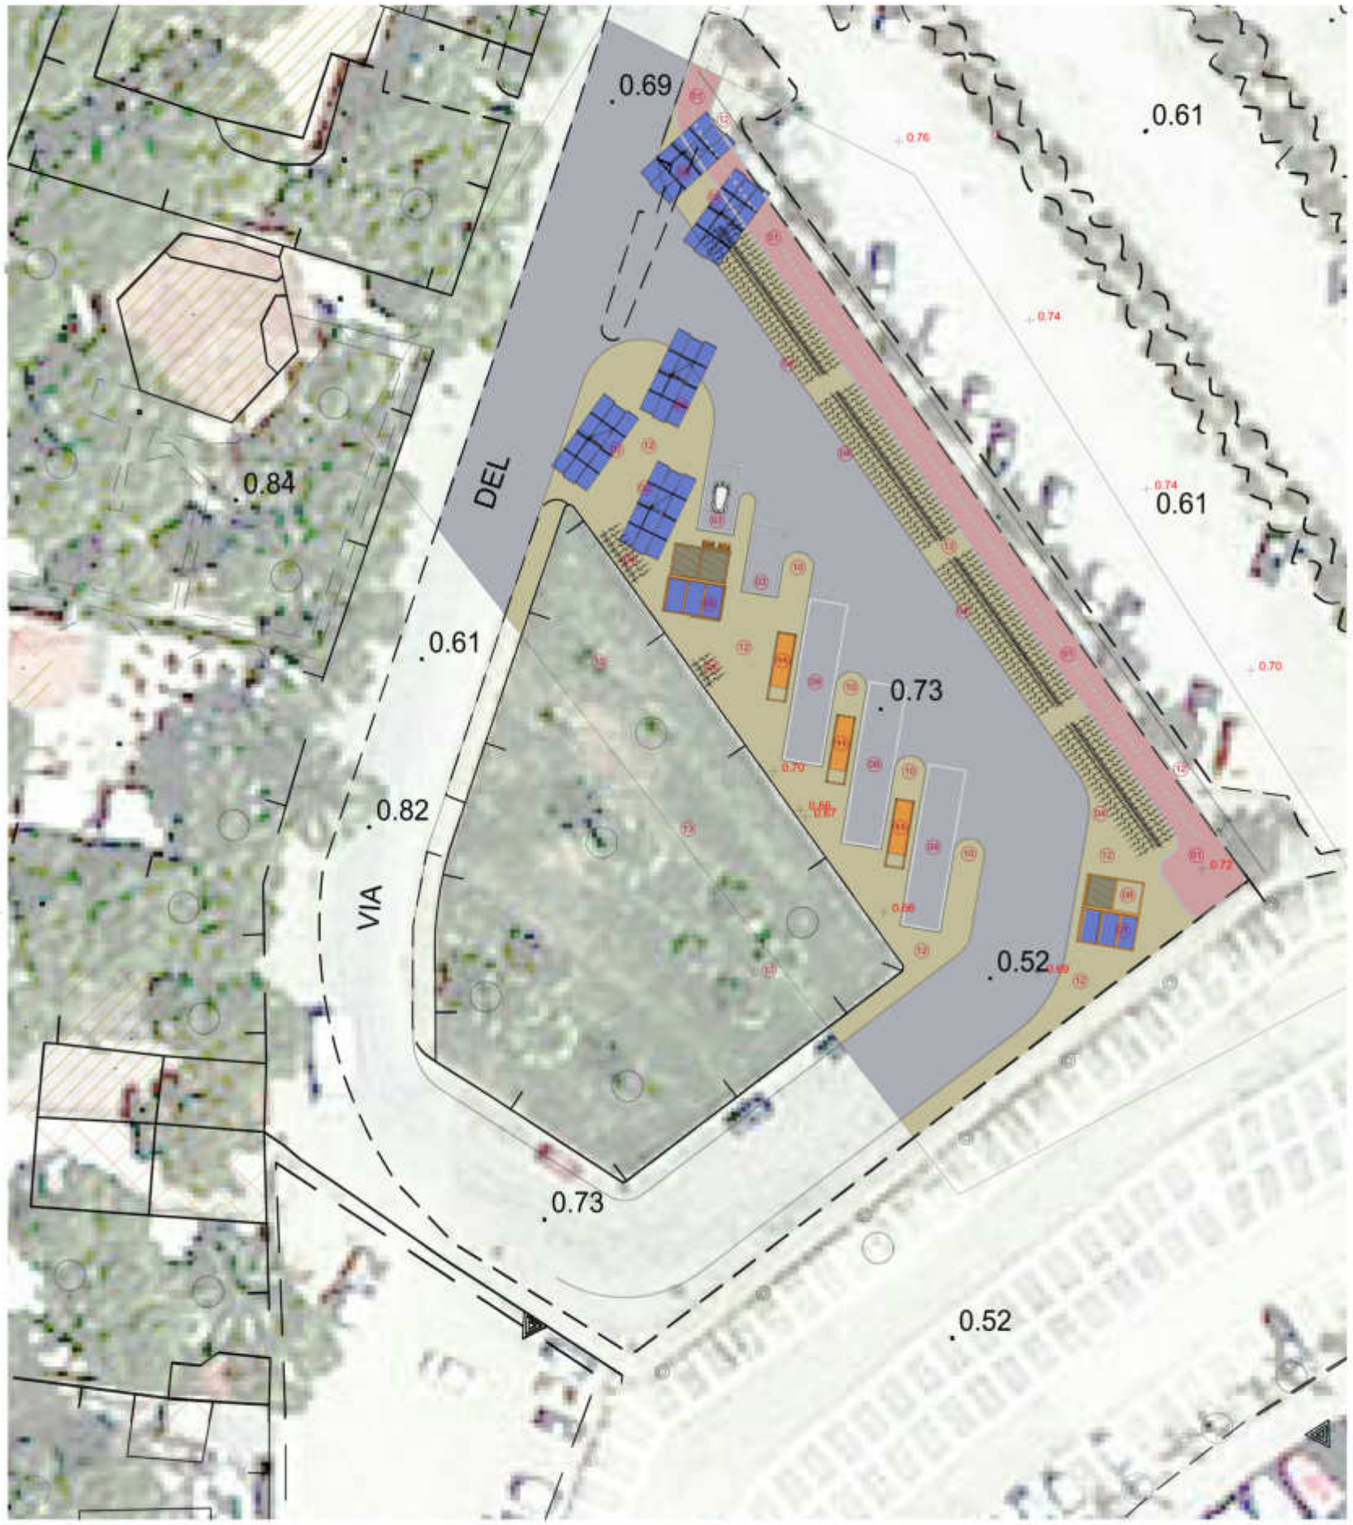

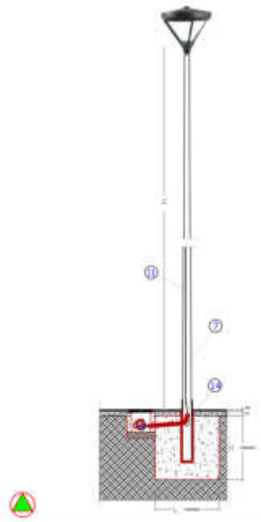

1	FONDO POZZETTO DI DERIVAZIONE IN GHIAIA
2	CAVIDOTTO LINEA DORSALE Ø125mm, 750 N
3	POZZETTO IN CLS SENZA FONDO DIMENSIONI NETTE 40x40cm
4	PAVIMENTAZIONE ESISTENTE IN PIASTRELLE IN CLS
5	CORRUGATO Ø63mm DI RISALITA CAVI ALL'APPARECCHIO
6	GUAINA TERMORESTRINGENTE - SEZ. D'INCASTRO DEL PALO
7	SOSTEGNO CONICO DRITTO IN ACCIAIO ZINCATO A CALDO E VERNICIATO
8	PLINTO IN CLS NON ARMATO CON RESISTENZA RCK 20 N/mm2
9	CHIUSINO IN GHISA SFEROIDALE D400
10	SABBIA COMPATTATA PER MESSA A PIOMBO DEL SOSTEGNO
11	CAVO DI ALIMENTAZIONE APPARECCHIO FG70R 2x2,5mm2
12	GIUNTO DI DERIVAZIONE IN GEL
13	CORPO ILLUMINANTE TIPO
14	ASOLA PASSACAVI CON CORRUGATO Ø63mm PASSANTE

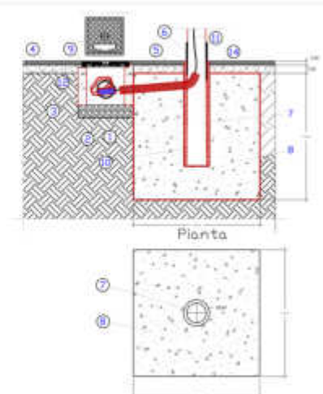

LEGENDA

CARTOGRAFIA

Quote Cartografia CTR	+ 76.35
Quote Cartografia Rilievo	+ 76.89
Graficizzazione Rilievo	
Quote Cartografia Progetto	+ 76.89

PROGETTO ARCHITETTONICO

Pista Ciclabile	01
Alberi Fotovoltaici	02
Stallo di sosta e ricarica auto elettriche	03
Rastrelliere per biciclette	04
Giochi per bambini	05
Punto Info / Biglietteria / Bike sharing / Car Sharing	06
Servizio Donna / Disabile	07
Servizio Uomo / Disabile	08
Stallo di sosta autobus	09
Piazzola di attesa autobus	10
Pensilina di attesa autobus	11
Marciapiede	12
Verde Urbano	13

PORTO PINO STAZIONE DI ARRIVO PLANIMETRIA scala 1:200

Sezione Tipo SA5 via Roma - scala 1:50

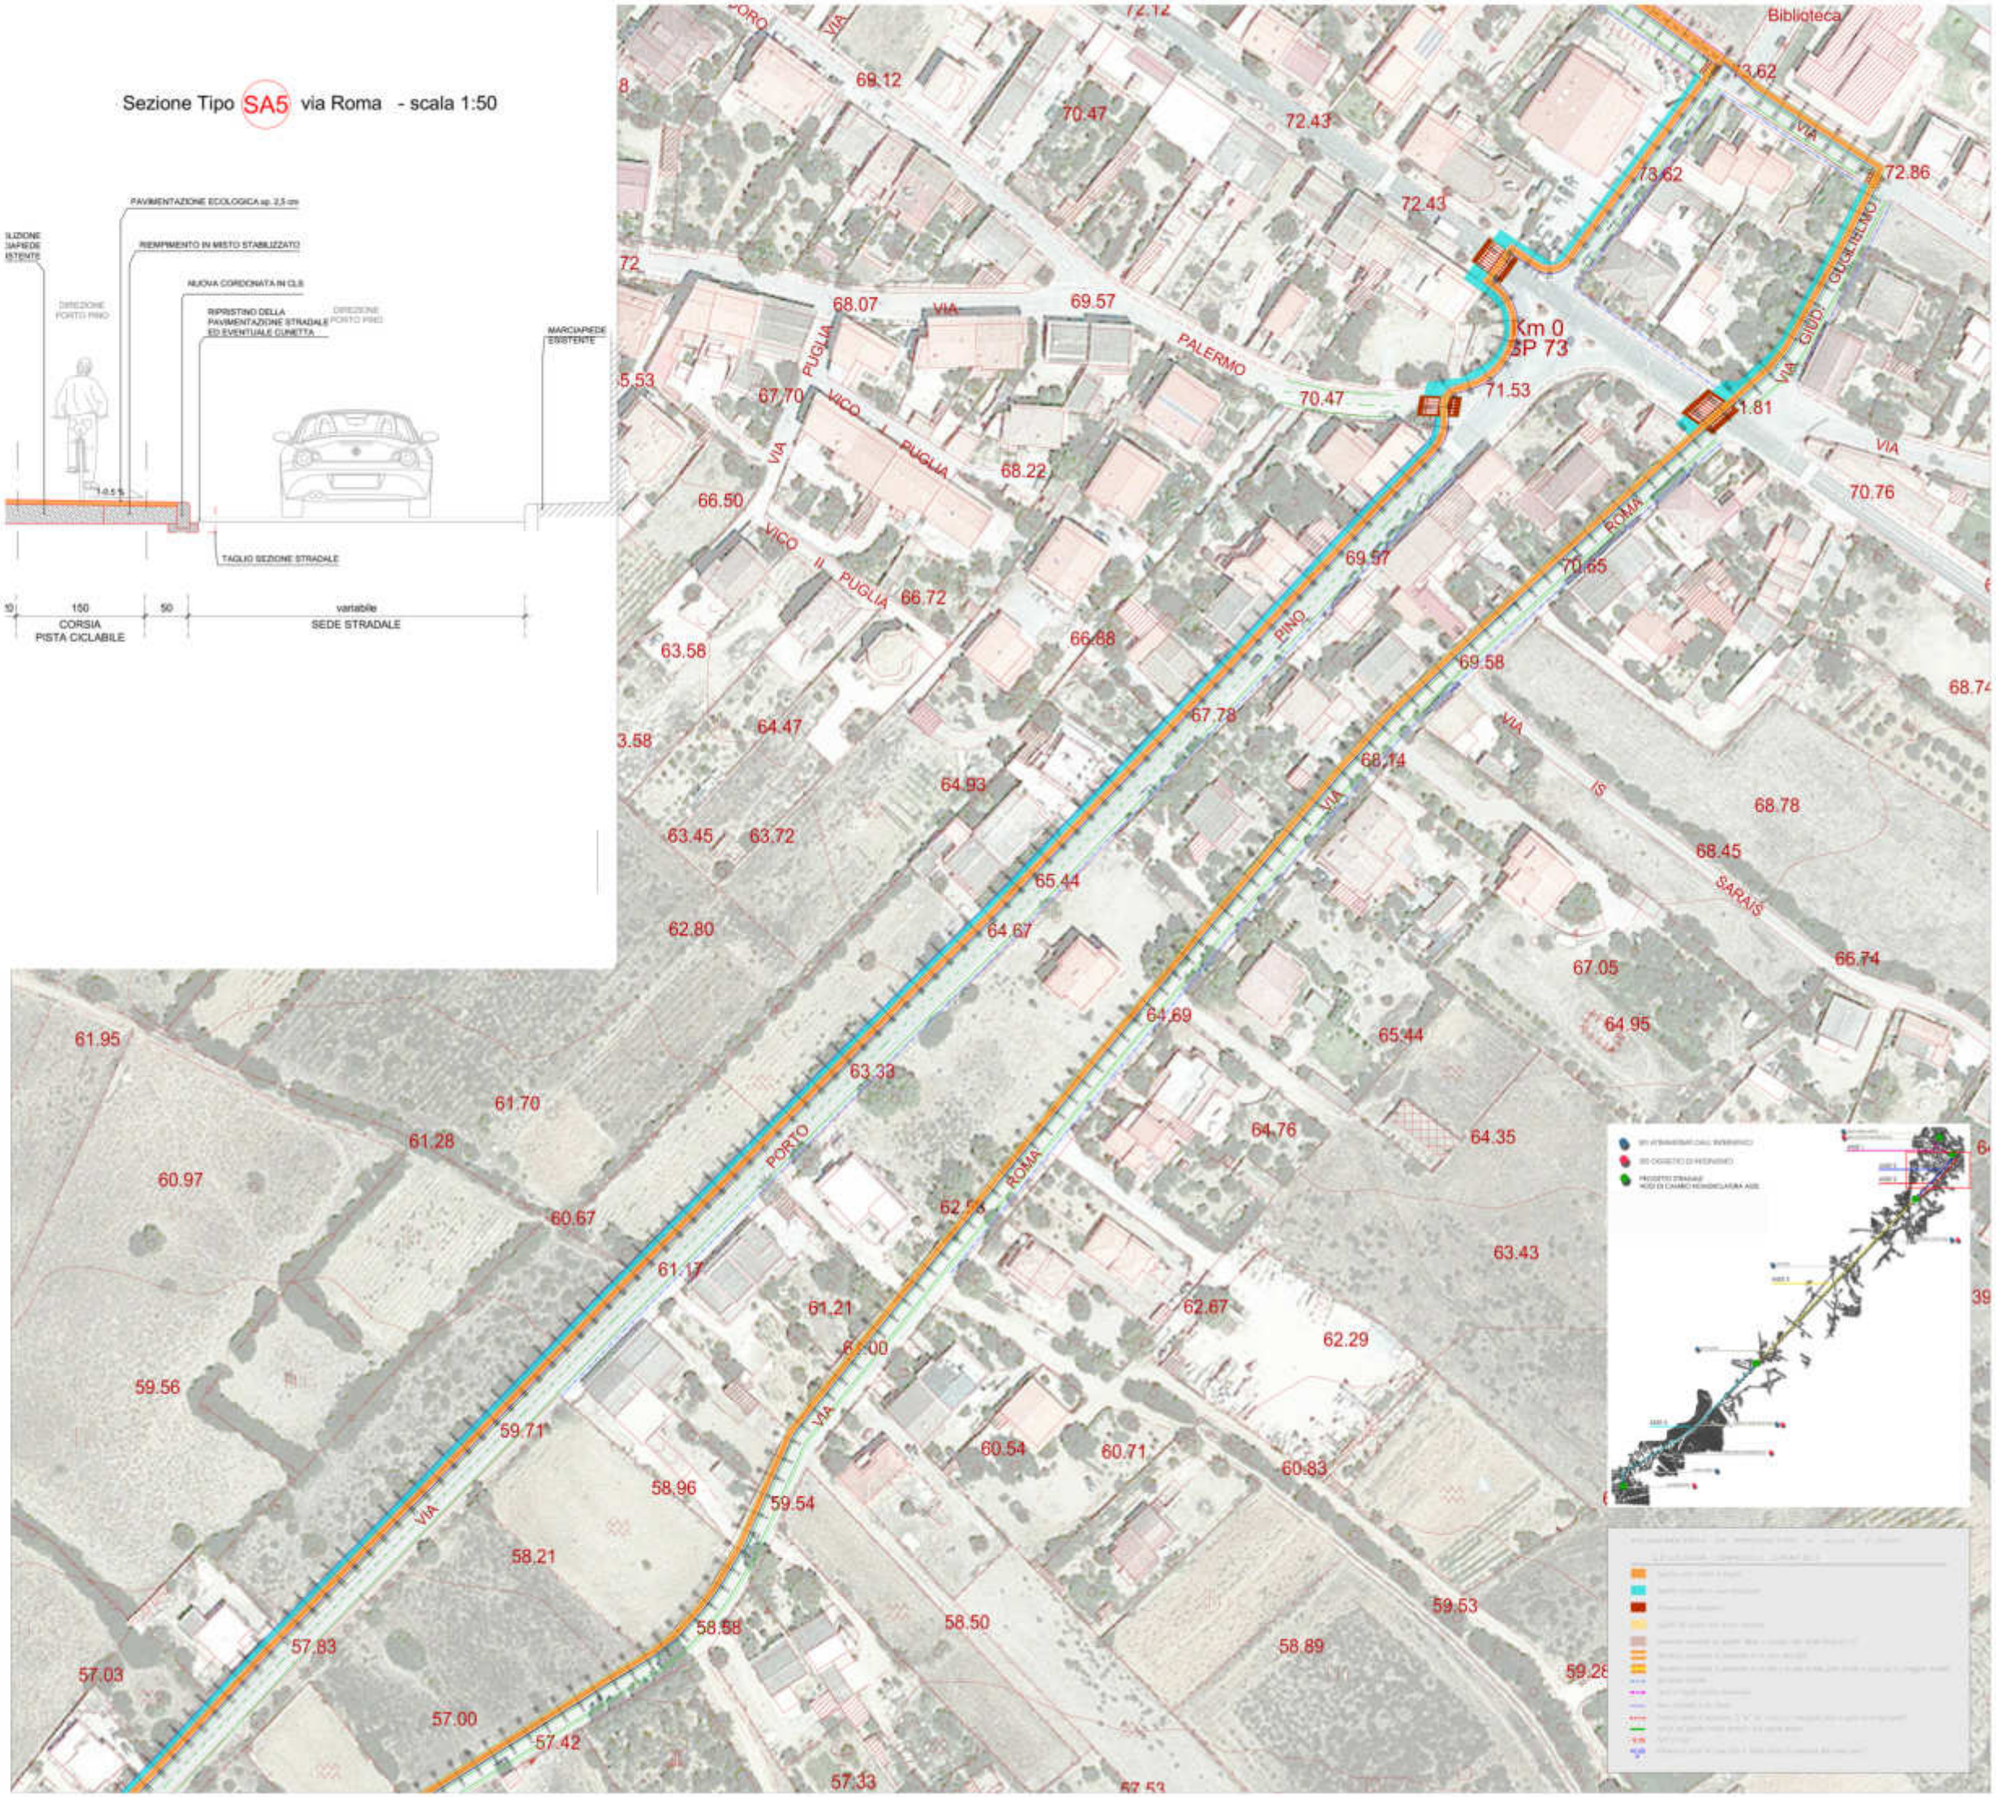

PROGETTO - Sezione Tipo SA2 via Sassari - scala 1:50

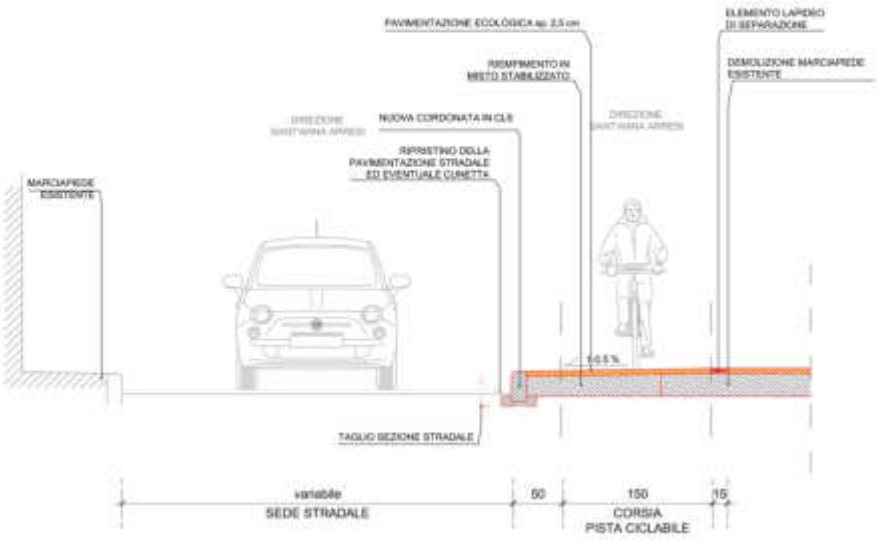

PROGETTO - Sezione Tipo SA3 via Giudice Guglielmo - scala 1:50

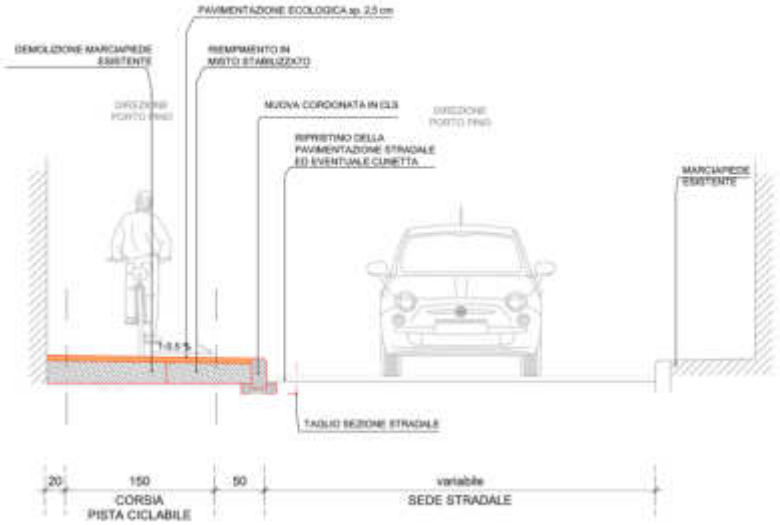

PROGETTO - Sezione Tipo SA4.2 via Porto Pino - SP73 ambito urbano - I tratto - scala 1:50

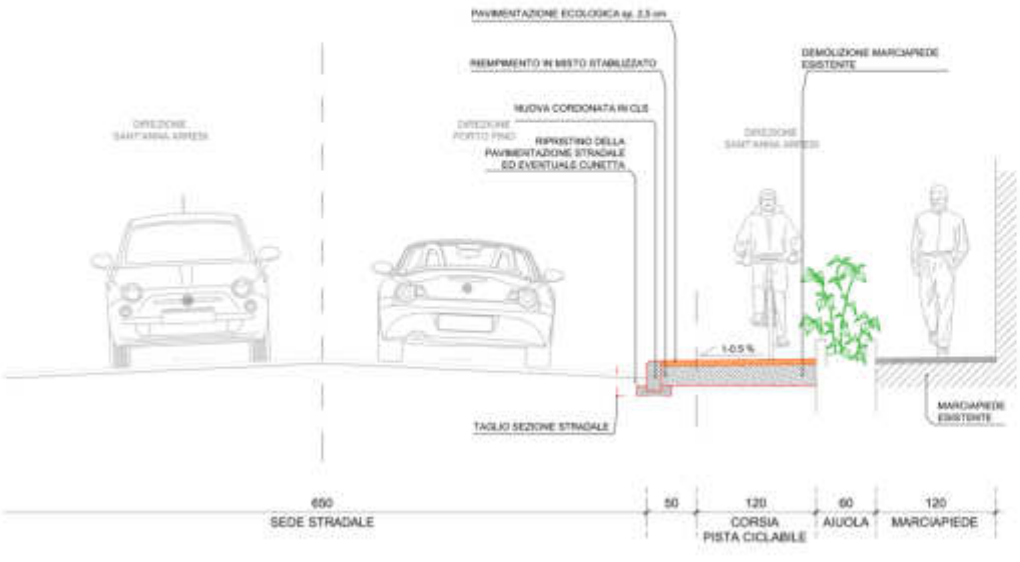

ATTRAVERSAMENTO - Sezione Tipo A1 longitudinale - Scala 1:50

(Secondo l'asse stradale)

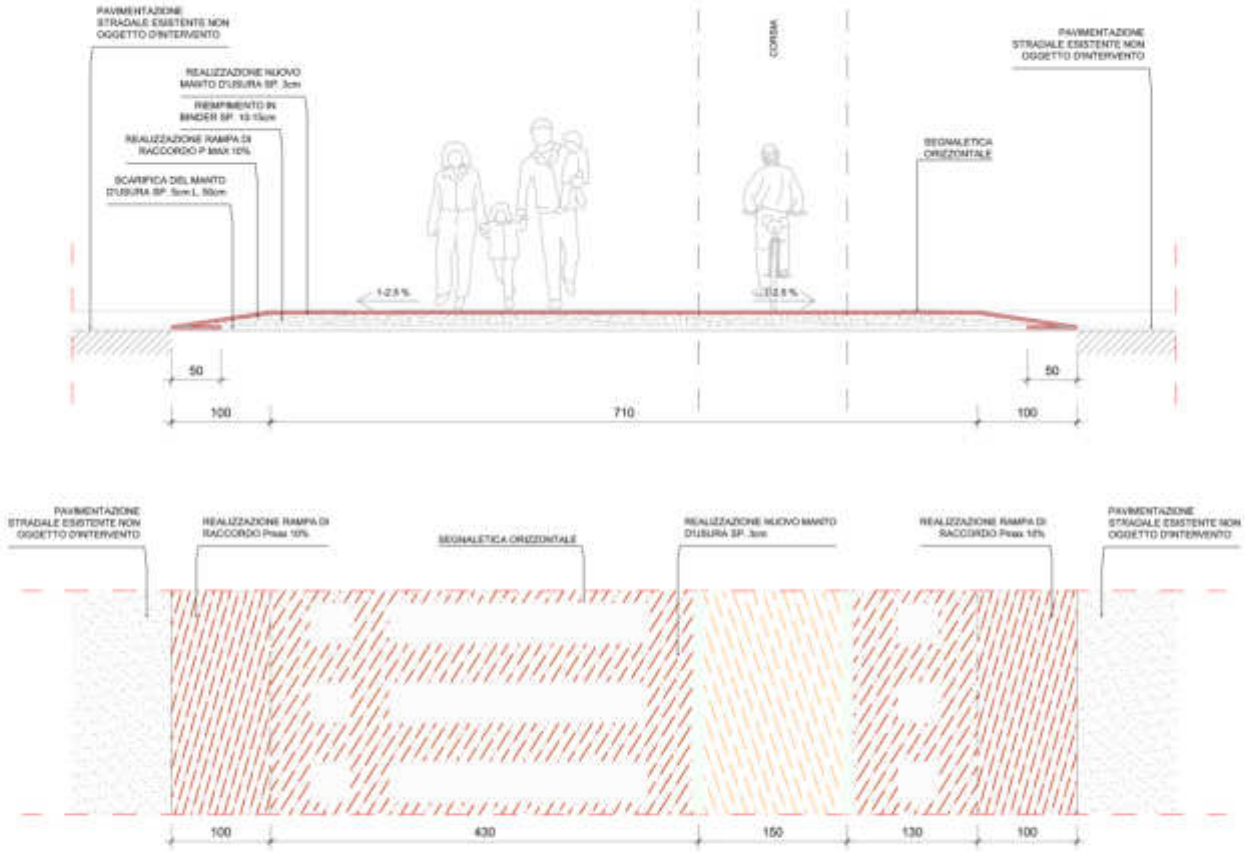

ATTRAVERSAMENTO - Sezione Tipo A2 longitudinale - Scala 1:50

(Secondo l'asse stradale)

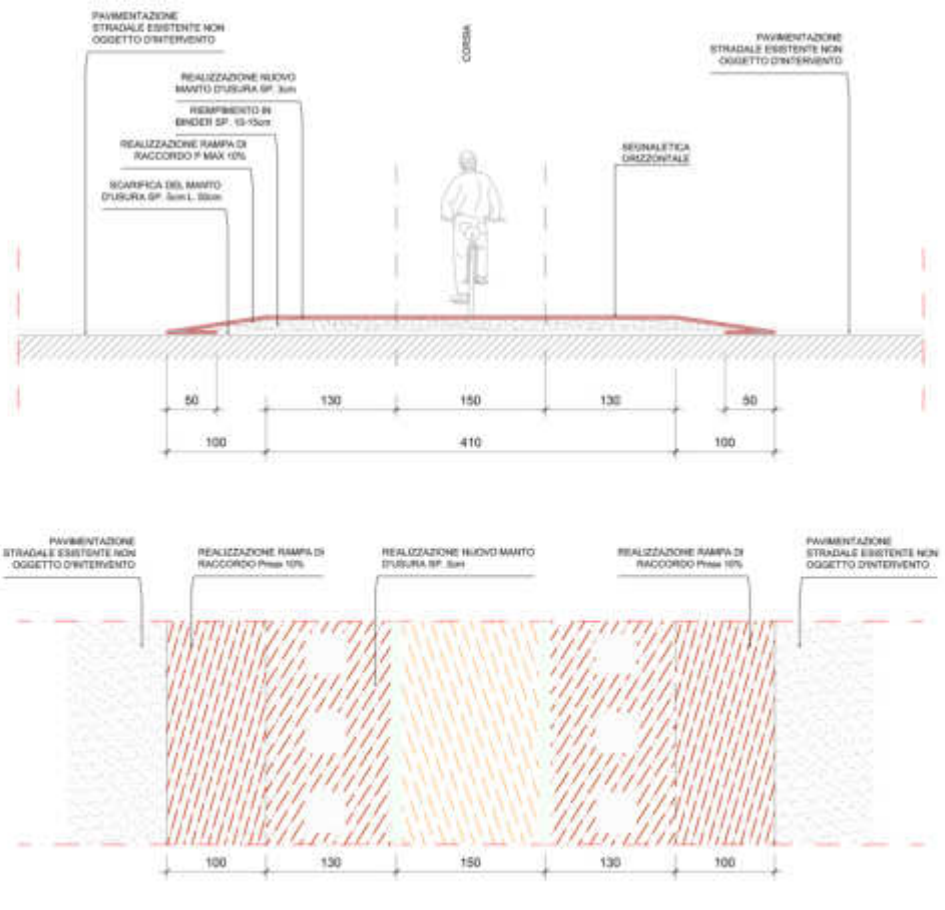

CURRICULUM PROFESSIONALE

Ing. Franco Rocca

1. ***Dati personali***

Luogo e data di nascita Cagliari 16/11/1973

Codice fiscale RCC FNC 73S 16B 354I

Partita Iva 03155600921

Domicilio via Caprera n. 10, 09012 Capoterra (CA)

2. ***Istruzione e qualifiche***

Titolo di laurea in ingegneria civile indirizzo strutture conseguito nell'A.A. 2000/01 presso l'Università di Cagliari con votazione 110/110 e lode.

Esame di Stato per l'abilitazione all'esercizio della professione superato presso l'Università di Cagliari nella prima sessione dell'anno 2002.

Iscrizione ad Albi Professionali e Associazioni:

- Iscrizione all'Albo degli Ingegneri della Provincia di Cagliari al n. 4885 dal 14/07/2002
- Iscrizione all'Albo dei Consulenti Tecnici del Tribunale di Cagliari presso il quale ha svolto e svolge incarichi in materia penale, civile fallimentare su civili abitazioni.

Abilitazione ex D.Lgs. n. 494/96 e s.m.i. alle funzioni di responsabile dei lavori, coordinatore per la progettazione e coordinatore per l'esecuzione dei lavori, conseguito nell'A.A. 1999/00 presso l'Università di Cagliari.

Corso di specializzazione post laurea in calcolo automatico delle strutture agli elementi finiti, conseguito presso la CSI Italia – Brunetta (Pordenone) nel 2002.

Corso di aggiornamento alla nuova normativa sismica di cui all'Ordinanza Ministeriale 3274/03, conseguito presso l'Ordine degli Ingegneri della Provincia di Cagliari nel 06-07/2004.

3. Incarichi di tipo continuativo

- *Responsabile commesse di ingegneria strutturale* (Contratto servizi commercio I° Livello dal 09/2002 al 09/2011), presso la Società di Ingegneria Dolmen S.r.l. operante nella progettazione di opere pubbliche in campo civile e impiantistico.
- *Consulente strutturista di fiducia* impresa di costruzioni DCG s.r.l. via Galvani n. 57 – Cagliari.
- *Consulente strutturista di fiducia* impresa di costruzioni 2Erre s.r.l. via A. Moro n. 26 – Tratalias (CI).
- *Consulente strutturista di fiducia* impresa di costruzioni Euro.bit. s.r.l. Piazza Repubblica n. 28 – Cagliari.

- *Consulente strutturista di fiducia* impresa di costruzioni Get s.r.l. Via Arezzo n. 2 – Cagliari.
- *Consulente di fiducia* impresa Innova Soc. Coop. Soc. Ari Via Zurita n. 8 – Cagliari.

4. Incarichi professionali

Di seguito vengono riportate le esperienze professionali più significative svolte.

Comune di Assemini	
Opera	LAVORI PER LA REALIZZAZIONE NUOVI PERCORSI PEDONALI E CICLABILI DALL'INCROCIO VIA SARDEGNA – VIA CAGLIARI ALLA FERMATA DELLA METROPOLITANA ASSEMINI – COMUNE DI ASSEMINI
Classe 6^ cat.a	€ 755 399,32
Importo totale lavori a base d'asta	€ 755 399,32
Periodo di esecuzione	2014
Importo globale dell'investimento	€ 755 399,32
Prestazioni effettuate	Progetto preliminare, definitivo, esecutivo, coordinante della sicurezza e direzione lavori
Affidatario	Ing. Franco Rocca

Fruttital Cagliari srl	
Opera	REALIZZAZIONE DEI LAVORI DI RISTRUTTURAZIONE E AMPLIAMENTO DI UN IMMOBILE A DESTINAZIONE D'USO COMMERCIALE "EX RISTORANTE NETTUNO" AI SENSI DELL'ART. 2 L.R. N. 4 DEL 2009 IN VIALE POETTO, 238 A CAGLIARI"
Classe I^ cat.c	€ 1 300 000,00
Importo totale lavori a base d'asta	€ 1 300 000,00
Periodo di esecuzione	2013 - 2015
Importo globale dell'investimento	€ 1 300 000,00
Prestazioni effettuate	Progetto preliminare, definitivo, esecutivo, coordinante della sicurezza e direzione lavori
Affidatario	Ing. Franco Rocca

Ente Parco Regionale Molentargius-Saline	
Opera	SERVIZIO TECNICO NELL'AMBITO DEL PROGETTO BANDO BIKE SHARING ED ENERGIE RINNOVABILI – PROGETTO DI UNA RETE DI PERCORSI CICLABILI NELL'AMBITO DELL'AREA VASTA DI CAGLIARI I° LOTTO FUNZIONALE
Classe 6^ cat.a	€ 193 926,82
Importo totale lavori a base d'asta	€ 193 926,82
Periodo di esecuzione	2012-2013
Importo globale dell'investimento	€ 193 926,82
Prestazioni effettuate	Progetto preliminare, definitivo, esecutivo, coordinante della sicurezza e direzione lavori
Affidatario	Ing. Franco Rocca

Regione Autonoma della Sardegna	
Opera	LAVORI DI RIFACIMENTO DEL PONTE SUL RIO SAN GIROLAMO SISTEMAZIONE VIABILITÀ IN LOCALITÀ POGGIO DEI PINI, DI CAPOTERRA
Classe I^ cat.f Classe 6^ cat.a	€ 633 581,50 € 106 418,50
Importo totale lavori a base d'asta	€ 740 000,00
Periodo di esecuzione	2011 (in corso)
Importo globale dell'investimento	€ 740 000,00
Prestazioni effettuate	Direzione dei Lavori
Affidatario	Ing. Luciano Biggio, Ing. Franco Rocca,

Impresa Meleddu Rosa / Impresa Olla	
Opera	LAVORI DI REALIZZAZIONE DI UNA PALAZZINA PER CIVILE ABITAZIONE/COMMERCIO UBICATO NELLA VIA SANTA MARIA CHIARA 57-67 A CAGLIARI
Classe III^ Cat. a	€ 300 000,00
Importo totale lavori a base d'asta	€ 1 550 000,00
Periodo di esecuzione	2009-2010
Importo globale dell'investimento	€ 1 550 000,00
Prestazioni effettuate	Progetto EsecutivO Degli Impianti Tecnici Edili
Affidatario	Ing. Franco Rocca

Regione Autonoma della Sardegna - Impresa DCG S.r.l.	
Opera	PROGETTO PER LA REALIZZAZIONE DELLA NUOVA CASERMA DI PUBBLICA SICUREZZA NEL COMUNE DI SINISCOLA (NU)
Classe I^ cat.f Classe I^ Cat.c Classe III^ Cat. a	€ 570 000,00 € 600 000,00 € 550 000,00
Importo totale lavori a base d'asta	€ 1 750 000,00
Periodo di esecuzione	2011 (in corso)
Importo globale dell'investimento	€ 2 000 000,00
Prestazioni effettuate	Progetto costruttivo ed esecutivo
Affidatario	Ing. Franco Rocca

Provincia di Cagliari – Assessorato LL.PP.	
Opera	LAVORI DI MANUTENZIONE STRAORDINARIA NELLE STRADE PROVINCIALI N. 95 E 96 – INTEVENTI DI POTENZIAMENTO DEL PONTE SUL RIO IS AMMOSTUS
Classe I^ cat.g	€ 300 000,00
Importo totale lavori a base d'asta	€ 435 000,00
Periodo di esecuzione	2011 (in corso)
Importo globale dell'investimento	€ 435 000,00
Prestazioni effettuate	Progetto definitivo ed esecutivo del nuovo ponte in raddoppio all'esistente
Affidatario	Ing. Antonio Delitala, Ing. Franco Rocca

Impresa Andreoni S.r.l.	
Opera	REALIZZAZIONE DI UN FABBRICATO A DESTINAZIONE MISTA DA ERIGERSI NELLA VIA SATTA N.43 IN CAGLIARI AI SENSI DELL'ART.5 DELLA L.R. N. 4 DEL 2009
Classe I^ cat.g Classe XI^ cat. c	€ 770 000,00 € 200 000,00
Importo totale lavori a base d'asta	€ 2 100 000,00
Periodo di esecuzione	2011
Importo globale dell'investimento	€ 2 100 000,00
Prestazioni effettuate	Progetto esecutivo delle strutture e delle fondazioni speciali (pali e diaframmi)

Augusta 2002 s.r.l. - Roma	
Opera	LAVORI DI RISTRUTTURAZIONE DELL'EX CINEMA BELSITO PER LA REALIZZAZIONE DI UN CENTRO POLIFUNZIONALE
Classe I^ cat. d Classe I^ cat. g Classe III^ cat. a Classe III^ cat. b Classe III^ cat. c	€ 2 479 035,06 € 533 773,79 € 40 901,29 € 391 801,88 € 436 236,69
Importo totale lavori a base d'asta escluso oneri di sicurezza Oneri di sicurezza	€ 3 881 748,71 € 65 000,00
Periodo di esecuzione	Aprile 2005/Ottobre 2005(progetto) – D.L. in corso
Importo globale dell'investimento	€ 5 000 000,00
Prestazioni effettuate	Progetto esecutivo, Direzione lavori e coordinatore per la sicurezza in fase di esecuzione (in fase di avvio)
Affidatario	ATPS: Dolmen S.r.l Ing. Luciano Biggio (capogruppo) - Studio Amati S.r.l. Roma (mandante) Direttori Operativi: Ing. F. Rocca, Ing. M. C. Carboni

Solero S.r.l. - Cagliari	
Opera	REALIZZAZIONE DI UN EDIFICIO PER CIVILE ABITAZIONE DA REALIZZARSI NELLA VIA CADEDDU A CAGLIARI - PIRRI.
Classe I^ cat.g	€ 633 000,00
Importo totale lavori a base d'asta	€ 1 245 000,00
Periodo di esecuzione	2011
Importo globale dell'investimento	€ 1 245 000,00
Prestazioni effettuate	Progetto esecutivo delle strutture

Abbanoa S.p.a.	
Opera	ESECUZIONE DEI LAVORI INERNETI LO SCHEMA FOGNARIO DEPURATIVO PULA N. 326 DEL PTA-DEPURATORE CENTRALIZZATO I° LOTTO
Classe III^ cat.A	€ 3 276 765,00
Importo totale lavori a base d'asta	€ 3 276 765,00
Periodo di esecuzione	2010 progetto definitivo-2011 (in corso progettazione esecutiva)
Importo globale dell'investimento	€ 3 276 765,00
Prestazioni effettuate	Progetto definitivo ed esecutivo delle strutture in cemento armato vasche di processo e degli edifici di servizio
Affidatario	Ing. Franco Rocca, Ing. Luciano Biggio, Ing. Davide Pinna, Ing. Alessandro Corona

Immobiliare Miramar S.r.l.	
Opera	REALIZZAZIONE DI UN EDIFICIO PER CIVILE ABITAZIONE DA REALIZZARSI NELLA VIA NORA SNC A PULA.
Classe I^ cat.g	€ 922 000,00
Importo totale lavori a base d'asta	€ 922 000,00
Periodo di esecuzione	2011
Importo globale dell'investimento	€ 922 000,00
Prestazioni effettuate	Progetto esecutivo delle strutture

Impresa DCG S.r.l. – Campidano Ambiente s.r.l.	
Opera	PROGETTO PER LA REALIZZAZIONE DEL NUOVO ECO- CENTRO DEL COROS UBICATO NEL COMUNE DI ITTIRI (SS)
Classe I^ cat.f	€ 200 000,00
Importo totale lavori a base d'asta	€ 500 000,00
Periodo di esecuzione	2009-2010
Importo globale dell'investimento	€ 3 850 000,00
Prestazioni effettuate	Progetto costruttivo delle strutture in cemento armato

Comune di Quartu Sant'Elena – Impresa DCG s.r.l.	
Opera	LAVORI DI RISTRUTTURAZIONE DEL CINETEATRO "IL NUOVO" UBICATO NELLA VIA MARCONI IN QUARTU SANT'ELENA - MISURA P.O.R. 2.3 SERVIZI E STRUTTURE PER ATTIVITÀ CULTURALI E DI SPETTACOLO.
Classe I^ cat.g Classe I^ cat.g Classe XI^ cat. c	€ 1 150 000,00 € 1 150 000,00 € 400 000,00
Importo totale lavori a base d'asta	€ 4 500 000,00
Periodo di esecuzione	06/2009 – 03/2010
Importo globale dell'investimento	€ 4 500 000,00
Prestazioni effettuate	Progettazione strutturale costruttiva delle fondazioni speciali, delle strutture in cemento armato e in carpenteria metallica.

Impresa 2Erre S.r.l.	
Opera	REALIZZAZIONE DI UN COMPLESSO RESIDENZIALE NEL LOTTO N. 9 DELLA LOTTIZZAZIONE "GOLFO DI PALMAS" A SANT'ANTIOCO (C.I.)
Classe I^ cat.g Classe I^ cat.d Classe III ^ cat.a	€ 470 000,00 € 410 000,00 € 190 000,00
Importo totale lavori a base d'asta	€ 1 070,00
Periodo di esecuzione	2010-2011 (in corso D.L.)
Importo globale dell'investimento	€ 1 070,00
Prestazioni effettuate	Progetto esecutivo
Affidatario	Ing. Franco Rocca

Ministero delle infrastrutture e dei trasporti - Impresa D.C.G. S.r.l.	
Opera	LAVORI DI REALIZZAZIONE DELL'EDIFICIO CEMM DELLA CAPITANERIA DI PORTO DI OLBIA" SITA NEL MOLO ISOLA BIANCA DI OLBIA.
Classe I^ cat.g Classe XI^ cat. c	€ 1 355 000,00 € 250 000,00
Importo totale lavori a base d'asta	€ 3 500 000,00
Periodo di esecuzione	2009
Importo globale dell'investimento	€ 3 500 000,00
Prestazioni effettuate	Progettazione strutturale costruttiva delle fondazioni speciali e delle strutture in cemento armato.

Impresa Infrastrutture s.r.l.	
Opera	LAVORI DI REALIZZAZIONE DI UN COMPLESSO RESIDENZIALE NEL COMUNE DI DOLIANOVA
Classe III^ Cat. a	€ 310 000,00
Importo totale lavori a base d'asta	€ 900 000,00
Periodo di esecuzione	2008
Importo globale dell'investimento	€ 900 000,00
Prestazioni effettuate	Progetto EsecutivO Degli Impianti Tecnici Edili
Affidatario	Ing. Franco Rocca

Impresa 2Erre S.r.l.	
Opera	LAVORI DI COMPLETAMENTO DELLE SOTTOSTAZIONI DELL'IMPIANTO EOLICO UBICATO NELLA ZONA INDUSTRIALE DI MACHIAREDDU
Classe I^ cat.f	€ 100 00,00
Importo totale lavori a base d'asta	€ 100 00,00
Periodo di esecuzione	2008/2009
Importo globale dell'investimento	€ 100 00,00
Prestazioni effettuate	Progettazione strutturale costruttiva delle fondazioni speciali e delle strutture in cemento armato.

Azienda Zootecnica Bullegas – Sant' Antioco (CI)	
Opera	INTERVENTI STRUTTURALI DI MIGLIORAMENTO FONDIARIO DI UN'AZIENDA UBICATA A SANT'ANTIOCO - MISURA P.O.R. 4.9/B
Classe I^ cat.f	€ 350 000,00
Importo totale lavori a base d'asta	€ 870 000,00
Periodo di esecuzione	2009-2010
Importo globale dell'investimento	€ 870 000,00
Prestazioni effettuate	Progettazione strutturale esecutiva.

M. A. Grendi dal 1828 S.p.a.	
Opera	PROGETTO ESECUTIVO DI UN EDIFICIO INDUSTRIALE NEL PORTO CANALE DI CAGLIARI DI PROPRIETA' DELLA GRENDI S.P.A.
Classe I^ cat.g Classe XI^ cat. c	€ 1 000 000,00 € 500 000,00
Importo totale lavori a base d'asta	€ 3 000 000,00
Periodo di esecuzione	2010 – In corso
Importo globale dell'investimento	€ 3 000 000,00
Prestazioni effettuate	Progettazione strutturale esecutiva delle fondazioni speciali e delle strutture in cemento armato

Amministrazione Condominio via Bach, 12 Quartu Sant'Elena	
Opera	LAVORI DI RISTRUTTURAZIONE EDILE ED IMPIANTISTICA DEL CONDOMINIO UBICATO IN VIA BACH, 12 A QUARTU SANT'ELENA
Classe I^ cat.d	€ 187 000,00
Importo totale lavori a base d'asta	€ 187 000,00
Periodo di esecuzione	2010-2011 (in corso)
Importo globale dell'investimento	€ 187 000,00
Prestazioni effettuate	Progettazione e direzione dei lavori e coordinamento della sicurezza

Impresa EuroBit Costruzioni S.r.l.	
Opera	REALIZZAZIONE DI N.2 VILLETTE RESIDENZIALI IN LOCALITA' TORRE DELLE STELLE LOTTO N. 561 COMUNE DI MARACALAGONIS (CA)
Classe I^ cat.g Classe III^ cat. a Classe III^ cat. b	€ 120 000,00 € 60 000,00 € 140 000,00
Importo totale lavori a base d'asta	€ 320 000,00
Periodo di esecuzione	2008-2010
Importo globale dell'investimento	€ 320 000,00
Prestazioni effettuate	Progettazione strutturale esecutiva e direzione lavori

F.lli Pisci S.n.c	
Opera	PROGETTO ESECUTIVO DELLE STRUTTURE DEL PARCO EOLICO DEL GRIGHINE "GREENTECH ENERGY SISTEMS"
Classe XI^ cat. c	€ 4 400 000,00
Importo totale lavori a base d'asta	€ 7 000 000,00
Periodo di esecuzione	2007-2009
Importo globale dell'investimento	€ 7 000 000,00
Prestazioni effettuate	Progettazione strutturale esecutiva delle fondazioni speciali in c.a. a sostegno delle turbine eoliche

F.lli Pisci S.n.c	
Opera	PROGETTO ESECUTIVO DELLE STRUTTURE DEL PARCO EOLICO DEL GRIGHINE "GREENTECH ENERGY SISTEMS" EDIFICI E SOTTOSTAZIONI
Classe I^ cat.f	€ 1 800 000,00
Importo totale lavori a base d'asta	€ 2 500 000,00
Periodo di esecuzione	2009-2010
Importo globale dell'investimento	€ 2 500 000,00
Prestazioni effettuate	Progettazione strutturale esecutiva.

G.E.T. S.r.l.	
Opera	REALIZZAZIONE DI N. 50 VILLE IN LOTTIZZAZIONE SANTA LUCE, LOCALITA' TERRAMALA A QUARTU SANT'ELENA
Classe I^ cat.f	€ 1 900 000,00
Importo totale lavori a base d'asta	€ 3 000 000,00
Periodo di esecuzione	2006-2009
Importo globale dell'investimento	€ 3 000 000,00
Prestazioni effettuate	Progettazione strutturale esecutiva.

G.E.T. S.r.l.	
Opera	LAVORI DI REALIZZAZIONE DI UN FABBRICATO PER CIVILE ABITAZIONE" NELLA VIA BELLIENI IN LOCALITÀ QUARTU SANT'ELENA
Classe I^ cat.f	€ 87 000,00
Importo totale lavori a base d'asta	€ 200 000,00
Periodo di esecuzione	2009
Importo globale dell'investimento	€ 200 000,00
Prestazioni effettuate	Progettazione strutturale esecutiva.

Angius Giuseppe e Figli S.r.l.	
Opera	REALIZZAZIONE SI UN INSEDIAMENTO RESIDENZIALE COMPOSTO DA N. 2 PALAZZINE E SERVIZI IN ZONA C.4 DEL COMUNE DI ELMAS
Classe I^ cat.F	€ 890 000,00
Importo totale lavori a base d'asta	€ 2 288 000,00
Periodo di esecuzione	2009
Importo globale dell'investimento	€ 2 288 000,00
Prestazioni effettuate	Progettazione strutturale esecutiva
Affidatario	Ing. Franco Rocca, Ing. Simone Balzarelli

Tenute Carlo Pili	
Opera	REALIZZAZIONE DI UN EDIFICIO DA ADIBIRSI A CANTINA PRODUZIONE VINI IN LOCALITÀ RIO SA MISA A SOLEMINIS
Classe I^ cat.g	€ 450 000,00
Importo totale lavori a base d'asta	€ 1 000 000,00
Periodo di esecuzione	2009
Importo globale dell'investimento	€ 1 000 000,00
Prestazioni effettuate	Progettazione strutturale esecutiva

Sig. Paolo Pillitu	
Opera	REALIZZAZIONE DI UN FABBRICATO PER CIVILE ABITAZIONE COMMERCIO E DEPOSITO MERCI IN LOCALITÀ VILLASOR
Classe I^ cat.f	€ 110 000,00
Importo totale lavori a base d'asta	€ 200 000,00
Periodo di esecuzione	2009
Importo globale dell'investimento	€ 200 000,00
Prestazioni effettuate	Progettazione strutturale esecutiva

Turist s.r.l.	
Opera	REALIZZAZIONE DEI LAVORI DI RISTRUTTURAZIONE CON CAMBIO DI DESTINAZIONE D'USO DELL'EX HOTEL SOLEMAR" IN VIALE DIAZ A CAGLIARI
Classe I^ cat.g	€ 400 000,00
Importo totale lavori a base d'asta	€ 950 000,00
Periodo di esecuzione	2005-2010 (in corso)
Importo globale dell'investimento	€ 950 000,00
Prestazioni effettuate	Progettazione strutturale esecutiva e direzione lavori

Amministrazione Condominio Dalia	
Opera	LAVORI DI RISTRUTTURAZIONE EDILE ED IMPIANTISTICA DEL CONDOMINIO DALIA IN VIA CADELLO, 36 A CAGLIARI.
Classe I^ cat.d	€ 200 000,00
Importo totale lavori a base d'asta	€ 200 000,00
Periodo di esecuzione	2008-2009
Importo globale dell'investimento	€ 200 000,00
Prestazioni effettuate	Progettazione e direzione dei lavori

Abitare AD s.r.l.	
Opera	LAVORI DI REALIZZAZIONE DI UN FABBRICATO PER CIVILE ABITAZIONE IN LOCALITA COROSA A LANUSEI
Classe I^ cat.f	€ 500 000,00
Importo totale lavori a base d'asta	€ 1 000 000,00
Periodo di esecuzione	2008-2009
Importo globale dell'investimento	€ 1 000 000,00
Prestazioni effettuate	Progettazione strutturale esecutiva.

Ditta Antonio Cesaraccio	
Opera	LAVORI DI REALIZZAZIONE DI UN CAPANNONE DESTINATO AD ATTIVITA' ARTIGIANALE ED A MEDIA SUPERFICIE DI VENDITA ALIMENTARI IN LOCALITÀ PREDDA NIEDDA IN SASSARI
Classe I^ cat.f	€ 1 000 000,00
Importo totale lavori a base d'asta	€ 2 000 000,00
Periodo di esecuzione	2005-2010 (in corso)
Importo globale dell'investimento	€ 2 000 000,00
Prestazioni effettuate	Progetto esecutivo delle strutture
Affidatario	Ing. Franco Rocca, Ing. Luciano Biggio, Ing. Davide Pinna, Ing. Alessandro Corona

Impresa Meleddu Rosa	
Opera	LAVORI DI COSTRUZIONE DI UN EDIFICIO DESTINATO A CIVILE ABITAZIONE E LOCALI COMERCIALI NELLA VIA SANTA MARIA CHIARA A CAGLIARI.
Classe III^ cat.b	€ 200 000,00
Importo totale lavori a base d'asta	€ 200 000,00
Periodo di esecuzione	2009-2010
Importo globale dell'investimento	€ 200 000,00
Prestazioni effettuate	Progettazione impianti meccanici

Casa Chia S.r.l.	
Opera	REALIZZAZIONE DI UNA STRUTTURA ALBERGHIERA DENOMINATA HOTEL CALA BITHIA IN LOCALITA CHIA A DOMUS DE MARIA
Classe I^ cat.f	€ 1 100 000,00
Importo totale lavori a base d'asta	€ 2 500 000,00
Periodo di esecuzione	2003-2005
Importo globale dell'investimento	€ 2 500 000,00
Prestazioni effettuate	Progettazione esecutiva delle strutture

Sarit S.r.l.	
Opera	REALIZZAZIONE DI UN EDIFICIO ADIBITO A CLUB NAUTICO IN LOCALITÀ SPIAGGIA CAMPANA A CHIA DOMUS DE MARIA.
Classe I^ cat.f	€ 600 000,00
Importo totale lavori a base d'asta	€ 1 000 000,00
Periodo di esecuzione	2004
Importo globale dell'investimento	€ 1 000 000,00
Prestazioni effettuate	Progettazione esecutiva delle strutture

Piani Costruzioni Srl Via Fiume Quartu S. Elena	
Opera	REALIZZAZIONE DI UN EDIFICIO ADIBITO A CENTRO COMMERCIALE IN LOCALITA' IS STAINEDDUS NEL COMUNE DI QUARTU SANT'ELENA
Classe I^ cat.G	€ 2 155 000,00
Importo totale lavori a base d'asta	€ 2 155 000,00
Periodo di esecuzione	2004
Importo globale dell'investimento	€ 2 155 000,00
Prestazioni effettuate	Progettazione delle strutture
Affidatario	Ing. Franco Rocca, Ing. Luciano Biggio

C.E.L. S.r.l	
Opera	REALIZZAZIONE DEGLI INTERVENTI DI RISTRUTTURAZIONE E AMPLIAMENTO DELL'HOTEL RIVIERA IN CARLOFORTE
Classe I^ cat. d Classe I^ cat. f Classe III^ cat. a Classe III^ cat. b Classe III^ cat. c	€ 2 401 034,54 € 592 112,49 € 418 000,00 € 198 000,00 € 404 500,00
Importo totale lavori a base d'asta	€ 4 013 647,03
Periodo di esecuzione	2004/2005
Importo globale dell'investimento	€ 2 155 000,00
Prestazioni effettuate	Direzione Lavori e coordinamento sicurezza in fase di esecuzione
Affidatario	Ing. Franco Rocca, Ing. Luciano Biggio

Cagliari 12/06/2016

In fede

Ing. Franco Rocca

CURRICULUM VITAE
Dott. Ing. Davide Pinna

DATI PERSONALI

Cognome	Pinna
Nome	Davide
Luogo e data di nascita	San Gavino Monreale, 13/12/1971
Codice fiscale	PNN DVD 71T13 H856I
Residenza	Cagliari, Via Temo n° 3 - 09122
Stato Civile	Celibe
Indirizzo e-mail	davidepinna@gmail.com
Indirizzo PEC	davide.pinna@ingpec.eu
Telefono	3457101600
Fax	070275653
Patente	B
Laurea	Ingegnere Edile (vecchio ordinamento) Conseguita presso Università degli Studi di Cagliari
Votazione	101/110
Anno di conseguimento	2006
Materia e titolo tesi	Storia dell'architettura *Le chiese di N.S. di Bonaria a Cagliari - La storia e l'architettura* Lo studio documenta i lavori eseguiti nei primi anni del '700 dai *marmorari liguri e lombardi,* facendo chiarezza sulle effettive origini della Basilica, originariamente attribuite all'arrivo degli ingegneri piemontesi in Sardegna.
Diploma di maturità	Geometra (Conseguito presso istituto "P. Colli" di Sanluri)
Votazione	44/60
Anno di conseguimento	1990

ABILITAZIONI

- ***Ingegnere libero professionista*** *dal* ***22 gennaio 2007***

Esame di stato per l'esercizio della professionale superato presso l'Università di Cagliari nella 2ª sessione del 2006
Iscrizione all'Ordine degli Ingegneri della Provincia di Cagliari ***n° 6443***

- ***Corso di formazione di 120 ore per la sicurezza nei cantieri temporanei o mobili – TITOLO IV - D. Lgs. 9 aprile 2008, n°81*** *(previsto dall' art. 98, comma 2 e conforme alle prescrizioni dell'Allegato XIV) relativo alle funzioni di* ***COORDINATORE DELLA PROGETTAZIONE*** *(Art.89, comma 1, lett. e)* ***e PER L'ESECUZIONE DEI LAVORI*** *(Art.89, comma 1, lett. f)*

- ***Corso di "aggiornamento Coordinatore della Sicurezza - D. Lgs. 9 aprile 2008, n°81"***

Il corso si è svolto secondo le modalità e con i contenuti previsti nell'allegato XIV al D. Lgs. n.81/2008 e s.m.i.)
Durata del percorso formativo 40 ore – Svolto nel periodo dal 20/03/2014 al 06/04/2014

- ***Corso di specializzazione di prevenzione incendi ex Legge 7 dicembre 1984, n°818***

Superamento esame finale in data 18 ottobre 2012
Iscrizione negli elenchi di specialisti in prevenzione incendi del Ministero dell'Interno n° ***CA06443101216***
Autorizzato:
- al rilascio delle certificazioni e delle dichiarazioni di cui al comma 4, dell'art. 16, del D. Leg.vo 08/03/2006, n. 139;
- alla redazione dei progetti elaborati con l'approccio ingegneristico alla sicurezza antincendio di cui al D.M. Interno 09/05/2007
- alla redazione del Documento sul Sistema di Gestione della Sicurezza Antincendio.

ESPERIENZE LAVORATIVE

Libera professione:

Azienda individuale	Ing. Davide Pinna - Sede legale Via Temo n°3 – 09122 - Cagliari
Partita Iva	03103510925
Settore	Ingegneria
Periodo	da gennaio 2007 fino ad oggi
Principali attività svolte	vedi allegati

Assunzioni:

Azienda	CAD & Territorio s.a.s. - Cagliari
Settore	Società di servizi per l'ingegneria
Periodo	dal 1998 a novembre 2005
Principali attività svolte	Ingegneria civile, progettazione stradale, topografia.

Collaborazioni:

Azienda	Varie (con Dolmen S.r.l. da gennaio 2007 a marzo 2015)
Settore	Studi professionali di ingegneria e architettura
Periodo	dal 1996 fino ad oggi
Principali attività svolte	vedi allegati

CAPACITA' E COMPETENZE PERSONALI

Conoscenze linguistiche:

Madrelingua	Italiano
1° lingua straniera	Francese
Livello conoscitivo	Elementare (scolastico)
2° lingua straniera	Inglese
Livello conoscitivo	Elementare (uso professionale)

Dotazioni Software:

- AutoCAD ***Map 3D*** 2009 Numero di serie: 349-97----------
- ***Autodesk Infrastructure Design Suite Premium 2013*** Numero di serie: 372-38----------
- Comprende: AutoCAD ***2013***; AutoCAD ***Civil 3D;*** AutoCAD ***Map 3D*** 2013; Autodesk ***3ds Max*** Design 2013 64-bit; Autodesk ***Design*** Review 2013; Autodesk ***Industry*** Model Data Editor; Autodesk Infrastructure Administrator 2013; Autodesk Infrastructure Modeler 2013; Autodesk Storm and Sanitary Analysis 2013; Inventor Fusion 2013; Navisworks Simulate 2013; ***Raster Design*** 2013 in AutoCAD 2013 - Italiano
- Microsoft Office 2007 (Word, Excel, Outlook) Numero di serie: WQYX2-……-……..
- ***Microsoft Office Home & Business 2016*** (Word, Excel, Outlook, Power Point, OneNote) – ID prodotto 00333-59001-01827-AA621
- Trimble Total Control
- Trimble Geomatics Office
- ***SierraSoft Prost 15.4 IX*** – Progettazione stradale, idraulica e ferroviaria - Codice chiave Protez. Hw: SIHU6020
- ***SierraSoft Topko 15.4 IX*** – Topografia catasto e modellazione 3D - Codice chiave Protez. Hw: SIHU6020
- ***SierraSoft Roads 2.0 U*** – Progettazione stradale - Codice chiave Protez. Hw: SIHU7537

Strumentazioni:

- ***Laser Scanner*** della Serie X – CAM 2 ***Focus 3D – X 330***
- Strumento per rilievi ***GPS Trimble R8 Rover*** con modulo GSM incluso, dotato di ***controller TSC2*** con software Microsoft Windows Mobile.
  Abbonamento alla rete SARNET e utilizzando delle correzioni differenziale fornite dalla Rete di stazioni permanenti della Sardegna.
- Strumento ***MP7*** per:
  a) DETERMINAZIONE della portata d'acqua in funzione della pressione dinamica per idranti UNI 45, UNI 70 e naspi UNI 25 in reti idranti esistenti in attività normate e non, nel rispetto del D.P.R. 01/08/2011 n. 151 e successive integrazioni D.L. 22/06/2012 n. 83.
  b) DETERMINAZIONE della portata d'acqua in funzione della pressione residua per idranti UNI 45, UNI 70 e naspi UNI 25 con riferimento alla norma UNI EN/671-2-2012; misurazione da effettuarsi per la verifica di impianti antincendio conformi alla norma UNI 10779. c) PROVA IDROSTATICA delle tubazioni idranti da realizzarsi in conformità a quanto previsto dalle norme UNI 10779 (Punto 9.1.2 – Esecuzione del collaudo).
- ***Plotter hp designJet 500*** – Plotter getto d'inchiostro h: 914 mm
- ***Kyocera ECOSYS M6026cdn KX*** – Stampante laser A4 color
- Leica DISTO TM A5

Conoscenze informatiche:

Sistemi operativi Microsoft Windows

Programmi Microsoft	Word, Power Point, Excel, Access, ...
Programmi CAD parametrici	AutoCAD 2D/3D, AutoCAD MAP, AutoCAD Raster Design, Revit, Architectural Desktop, Archicad, Arcline . . .
Programmi di contabilità lavori, computi metrici, sicurezza . . .	ACCA Software
Programmi di progettazione stradale	Sierrasoft Prost, Leonardo, AutoCAD Civil 3D
Programmi di topografia	Sierrasoft Topko

Programmi di grafica Adobe Photoshop, Macromedia Software, 3D Studio Max . . . . .
Programmi GIS ESRI ArcGIS, Autocad Map 3D . . . .

Interessi personali attinenti la professione:
Dal 2001 fino ad oggi, membro dello staff del portale di architettura ***www.archilink.it***, diretto dal prof. arch. G.M. Campus.

Altro:
Associato Onav dal 2013 - ***www.onav.it*** – Viaggi e Sport

Lavori svolti da libero professionista da gennaio 2007 ad oggi:

Comune di ORISTANO

Anno: 2015/16

Commessa: "Lavori di ristrutturazione ed ampliamento del mercato civico di via Mazzini con annesso parcheggio"
CIG 6239750497 / CUP H11B14000340002
Classe I cat. C - € 3.231.760,19

Committente: Amministrazione Comunale di Oristano – In appalto integrato con l'impresa D.C.G. S.r.l.
Importo dell'appalto: € 3 385 142,02 di cui € 94 128,94 oneri relativi alla sicurezza
Attività svolta: ***Progettista corresponsabile e coordinatore della Sicurezza in fase di progettazione***
RTP: ing. Ivan Onnis (Capogruppo), Ing. Davide Pinna, Ing. Franco Rocca, Ing. Gianluigi Costante, Ing. Avio Onnis, Dott. Geol. Mauro Pompei (mandanti).

Comune di IGLESIAS – OSPEDALE C.T.O.

Anno: 2015/16

Commessa: Lavori di "realizzazione della nuova centrale per la distribuzione dei gas medicinali del P.O. C.T.O. di Iglesias"
CIG 6345026119 / CUP F52G12000220006
Classe I cat. C - € 483.117,08
Classe III cat. A - € 35.688,29
Classe III cat. B - € 285.506,34
Classe III cat. C - € 35.688,29

Committente: ASL N°7 Carbonia – In appalto integrato con l'impresa D.C.G. S.r.l.
Importo dell'appalto: € 420 000,00 di cui € 34 947,84 oneri relativi alla sicurezza
Attività svolta: ***Progettista corresponsabile e coordinatore della Sicurezza in fase di progettazione***
RTP: ing. Ivan Onnis (Capogruppo), Ing. Davide Pinna, Ing. Franco Rocca, Ing. Alessandro Gosti, Ing. Avio Onnis, Dott. Geol. Mauro Pompei (mandanti).
Delibera di approvazione Esecutivo n°240/c del 18/02/2016

Comune di IGLESIAS – OSPEDALE C.T.O.

Anno: 2014/15

Commessa: "Completamento dei lavori di ristrutturazione, messa a norma e ampliamento dei Presidio Ospedaliero C.T.O. di Iglesias – Pronto soccorso e rianimazione"
CIG 556061195A / CUP F58G12000290006
Classe I cat. C - € 1.840.000,00
Classe III cat. A - € 500.000,00
Classe III cat. B - € 1.067.000,00
Classe III cat. C - € 33.000,00

Committente: ASL N°7 Carbonia – In appalto integrato con l'impresa D.C.G. S.r.l.
Importo dell'appalto: € 1 903 000,00 di cui € 80 000,00 oneri relativi alla sicurezza
Attività svolta: ***Progettista corresponsabile e coordinatore della Sicurezza in fase di progettazione***
RTP: ing. Ivan Onnis (Capogruppo), Ing. Davide Pinna, Ing. Franco Rocca, Ing. Stefano Mariotti, Ing. Avio Onnis, Dott. Geol. Salvatore Venturino (mandanti).

40 SITI di FOTOVOLTAICO e 13 di MINI EOLICO

Anno: 2012/14 in fase di approvazione

Commessa: Progetto esecutivo per la "Realizzazione di impianti per lo sfruttamento delle fonti di energia rinnovabile collegati alla rete elettrica di trasmissione nazionale, dislocati nel territorio Regionale, volti al risparmio energetico di edifici e/o impianti di proprietà della società Abbanoa S.p.a."
Classe III cat. C - € 11.450.407,00

Committente: Impresa Tepor S.r.l. (contratto del 22 marzo 2012) per appalto ABBANOA S.r.l.
Importo totale lavori: € 11 450 407,00 (di cui € 333 507,00 per oneri relativi alla sicurezza)
Attività svolta: ***Progettazione esecutiva***

Comune di LANUSEI (OG)

Anno: 2008/13

Commessa: Realizzazione di una struttura plurifamiliare residenziale in località Corosa nel comune di Lanusei.
Classe I cat. C - € 605.880,00
Classe III cat. A - € 100 980,00
Classe III cat. B - € 201 780,00
Classe III cat. C - € 171 360,00

Committente: ABITARE AD S.r.l.
Importo totale lavori: € 1 200 000,00
Attività svolta: ***Progettazione, Direzione Lavori e Coordinamento della sicurezza in fase di progettazione e esecuzione dei lavori.***

Comune di IGLESIAS – OSPEDALE C.T.O.

Anno: 2011/12

Commessa: Progettazione definitiva ed esecutiva per l'esecuzione dei lavori di completamento e ristrutturazione, messa a norma e ampliamento del presidio ospedaliero C.T.O. di Iglesias (NP 93, NP 94, NP 95 e n. 49) – CIG 0777848C76 / CUP F58G10000680002
Classe I cat. C - € 3.575.847,20
Classe III cat. A - € 1.568.644,27
Classe III cat. B - € 1.017.683,00
Classe III cat. C - € 179.816,77

Committente: ASL N°7 Carbonia – In appalto integrato con le imprese D.C.G. S.r.l. – Tepor S.p.a.
Importo dell'appalto: € 5 325 455,92 oltre a € 97 843,14 di oneri relativi alla sicurezza
Attività svolta: ***Progettista corresponsabile e coordinatore del progetto per Dolmen S.r.l.*** – RTP: Dolmen S.r.l. (Capogruppo), Ing. Davide Pinna, Ing. Giancarlo Casula, Ing. Marco Urru, Arch. Silvia Pilia

Provincia di OLBIA TEMPIO

Anno: 2011/12

Commessa: Progetto definitivo ed esecutivo per la realizzazione del ponte sul Rio La Castagna in località Spiritu Santu in Comune di Loiri – Porto San Paolo.
Classe I^ cat. F - € 768 064,88

Committente: Provincia Olbia Tempio
Importo totale lavori a base d'asta: € 768 064,88
Attività svolta: ***Progettista corresponsabile*** – RTP: Ingg. L. Biggio (Capogruppo), Luigi Giglio, Davide Pinna.

Comune di SANLURI (VS) - Via Carlo Felice

Anno: 2009/11

Commessa: Lavori di "Ristrutturazione di un fabbricato ad uso residenziale e commerciale sito in via Carlo Felice n.328-330" – Opere strutturali
Classe I^ cat. D - € 300 000,00
Classe I^ cat. F - € 150 000,00

Committente: Varoni S.r.l. S.S. 131 Km 41,00 – Sanluri (VS) – Rappresentante legale Sig. Pilloni Salvatore (tecnico incaricato del progetto comunale Geom. Paolo Usai – Via San Martino – Sanluri - 0709370713).
Importo totale lavori: € 300 000,00
Attività svolta: P***rogettazione delle opere strutturali in c.a. e legno.***

Comune di CAGLIARI – Via dei Grilli

Anno: 2011/12

Commessa: Ampliamento di una unità immobiliare per civile abitazione posta al piano terzo di un fabbricato sito a Cagliari in via dei Grilli n.12 (N.C.E.U. Fg. 6 – Particella 2318 – Sub. 15) ai sensi dell'art. 2 della L.R. n.4 del 2009.

Committente: Sig.ra Vannina Cherchi, via dei Grilli, 12 – 09134 - CAGLIARI
Importo totale lavori: € 100 000 circa
Attività svolta: ***Progettazione e pratica comunale in collaborazione con l'ing. Franco Rocca.***

Comune di SINISCOLA (NU)

Anno: 2011

Commessa: Progetto per la realizzazione della nuova caserma Pubblica Sicurezza nel Comune di Siniscola.
Classe I / c - € 800.000,00

Committente: Impresa D.C.G. S.r.l. Via Galvani n.57 - Cagliari
Importo totale lavori: € 1 359 052,31
Attività svolta: ***Progettazione esecutiva per l'impresa D.C.G. S.r.l.***

Comune di PULA (CA)

Anno: 2010/11 — Commessa: Progettazione Definitiva, Esecutiva – coordinamento della sicurezza in fase di progettazione per i lavori «Schema fognario depurativo Pula n° 326 del PTA- Depuratore centralizzato I° lotto».
Importo dei lavori - € 3.225.013,70 di cui € 90.352,02 di Oneri per la Sicurezza
Classe III^ cat. A - € 3 315 365,72

Committente: Impresa di Costruzioni ing. Raffaello Pellegrini S.r.l. – PASSAVANT IMPIANTI S.p.A. per Appalto Concorso bandito da Abbanoa S.p.a.
Importo totale lavori a base d'asta: € 3 315 365,72
Attività svolta: ***Progettista corresponsabile in RTP***

Provincia d'OGLIASTRA

Anno: 2009 — Commessa: Lavori di realizzazione "Opere di rinforzo e messa in sicurezza S.P. 11 Jerzu - Genn' E Cresia" (Viadotto)
Classe I^ cat. F - € 683 500,00

Committente: Provincia dell'Ogliastra
Importo totale lavori a base d'asta: € 683 500,00 — Importo globale dell'investimento: € 1 000 000,00
Attività svolta: ***Progettista corresponsabile*** – RTP: Ing. L. Biggio (Capogruppo), Ing. Davide Pinna, Ing. Marcella Sodde, Ing. Marina Piroddi

Comune di NUORO

Anno: 2008/9 — Commessa: "Lavori di ristrutturazione degli edifici e rifacimento dei piazzali della stazione Fds per la realizzazione del Polo Intermodale Passeggeri – Primo stralcio funzionale"

Committente: Comune di Nuoro
Importo totale lavori: € 2 029 100,00 — Importo globale dell'investimento: € 2 155 100,00
Attività svolta: ***Progettista corresponsabile in RTP***

Provincia di OLBIA TEMPIO

Anno: 2008 — Commessa: Lavori di "Ripristino pavimentazione della viabilità di collegamento tra la S.S. n° 125 e la S.S. n° 131 DCN"
Classe VI^ cat. B - € 1 299 584,00
Classe I^ cat. F - € 218 816,00

Committente: Provincia Olbia Tempio
Importo totale lavori a base d'asta: € 1 518 400,00 — Importo globale dell'investimento: € 2 100 000,00
Attività svolta: ***Progettista corresponsabile*** – ATPS: Ingg. L. Biggio (Capogruppo), Luigi Giglio, Davide Pinna.

Comune di FURTEI (VS)

Anno: 2008/09 — Commessa: Progettazione preliminare, definitiva ed esecutiva, Direzione Lavori per i lavori di "Adeguam.to e completamento di locali e spazi comunali"

Casa Exana - Demolizione e ricostruzione della copertura	(Classe 1D - 34.995,16 €)
Casa Exana - Pavimentazione della piazza antistante	(Classe 1D - 10.499,75 €)
Parco Pubblico - Sistemazione a verde e impianto di irrigazione	(Classe 1C - 31.799,08 €)
Centro diurno - Completamento impianto elettrico e climatizzazione	(Classe 3C - 11.517,50 €)
Campo sportivo - Adeguamento e sistemazione area gioco e spogliatoi	(Classe 1C - 22.667,96 €)

Committente: Amministrazione Comunale — Importo complessivo: 111.479,45 €
Servizio prestato: ***Progettista e direttore dei lavori***

Comune di FURTEI (VS)

Anno: 2007 — Commessa: Progetto per costruzione di un fabbricato uso residenziale unifamiliare

Committente: Sig. Claudio Pinna
Servizio prestato: ***Progettista e direttore dei lavori*** Importo delle opere: 190.000 €

Comune di SANLURI (VS)

Anno: 2007 — Commessa: Lottizzazione residenziale "Collina Nuova"

Committente: Geom. Paolo Usai
Servizio prestato: ***Progettista in collaborazione con Geostudio del geom. Paolo Usai*** Importo presunto delle opere: 180.000 €

Comune di SANLURI (VS)

Anno: 2007 — Commessa: Progetto strutturale per edificio ad uso residenziale bifamiliare

Committente: Mariella Melis e Cristiana Melis
Servizio prestato: ***Progettista delle opere strutturali*** Importo presunto delle opere strutturali: 100.000 €

Principali collaborazioni con altri professionisti e società di ingegneria

L'attività svolta è quella di Collaboratore o Coordinatore della progettazione.

Comune di LA MADDALENA (OT)

Anno: 2014 — Commessa: Appalto integrato per l'affidamento della progettazione esecutiva e l'esecuzione dei lavori per l'intervento di "Realizzazione di n°50+12 alloggi Erp a La Maddalena (OT) in località "Moneta" e relative opere di urbanizzazione".
CIG 4849860713 / CUP J29C31000000007
Classe I / b - € 5.056.141,31
Classe III / a - € 1.208.756,69
Classe III / c - € 57.130,56
Classe VI / a - € 401.998,61

Committente: AREA - Azienda Regionale per l'Edilizia Abitativa
Importo complessivo a base d'asta: € 7 133 702
Attività svolta: ***Coordinatore dello studio di gara e della progettazione*** – Affidataria: Dolmen S.r.l. e più.

Comune di SAN GIOVANNI SUERGIU (CI)

Anno: 2012/13 — Commessa: Appalto integrato per l'affidamento della progettazione esecutiva e l'esecuzione dei lavori di costruzione di 14 alloggi di E.R.P. nel Comune di San Giovanni Suergiu (CI).
CIG 3761870952 / CUP J49C08000180002
Classe I / b - € 841.100

Committente: AREA - Azienda Regionale per l'Edilizia Abitativa
Importo totale lavori: € 841 100
Attività svolta: ***Coordinatore dello studio di gara e della progettazione*** – Affidataria: Dolmen S.r.l. e più.

Comune di IGLESIAS

Anno: 2011/12 — Commessa: Appalto concorso, ai sensi della L.R. 07.08.2007, n.5, art. 1, per l'attuazione di un intervento di nuova costruzione del Comune di Iglesias (CI), costituita da n.35 alloggi di edilizia residenziale pubblica.
CIG 138542480B
Classe I / d - € 1.500.000 circa
Classe I / f - € 650.000 circa

Committente: AREA - Azienda Regionale per l'Edilizia Abitativa
Importo totale lavori: € 2 197 716,48
Attività svolta: ***Coordinatore dello studio di gara e della progettazione*** – Affidataria: Dolmen S.r.l. e più.

Comune di FORLI'

Anno: 2011/12 — Commessa: Progettazione esecutiva dei lavori di "Consolidamento statico e ristrutturazione palazzine alloggiative n. 3, 4 e 5; rifacimento rete fognaria, pluviali e marciapiedi di n. 6 palazzine alloggiative" presso la Caserma De Gennaro di Forlì (ID 4749) sede del 66° Reggimento Fanteria Aeromobile "Trieste" – Cod. Es. 005310 – Cap. 7142-1/SME/2010 – CIG 049813412E – CUP D61F10000290001.
Classe I / d - € 5.650.909,56
Classe III / a - € 1.429.840,41
Classe III / b - € 381.929,00
Classe III / c - € 843.599,44

Committente: Ispettorato delle Infrastrutture dell'Esercito – 6° Reparto Infrastrutture – Via Santa Margherita, 21 – 40123 Bologna.
Importo totale lavori: € 7 101 637,30
Attività svolta: ***Collaborazione alla progettazione*** – Affidatario: Ing. Mario Rubiu

Comune di CAGLIARI – AUTORITA' PORTUALE

Anno: 2010/11

Commessa: Appalto per la redazione del progetto definitivo, della Valutazione di Impatto Ambientale, della Relazione Paesaggistica, del Piano di Gestione e Piano Economico/Finanziario del Distretto della Cantieristica da realizzarsi nell'Avamporto del Porto Canale
CIG 0402403973 – CUP D29J06000120001
Opere a terra:
Classe VI / a - € 3.663.979,90
Classe VIII - € 1.792.525,64
Classe IV / c - € 1.029.719,15
Classe VII / c - € 474.354,91

Committente: Autorità Portuale di Cagliari
Importo totale lavori: € 6 960 579,60 (limitatamente alle sole opere a terra)
Attività svolta: ***Coordinatore della progettazione per Dolmen Srl*** – Affidataria: all'ATI Modimar Srl, Dolmen Srl, VDP Srl, Dott. Geologo Marcello Ghigliotti e Dott. Simone Tempesti

Comuni di DOLIANOVA – DONORI – MONASTIR – SERDIANA - SOLEMINIS - USSANA

Anno: 2010/11

Commessa: Progettazione Definitiva, Esecutiva – coordinamento della sicurezza in fase di progettazione per i lavori di risanamento del territorio dei comuni di Dolianova, Donori, Monastir, Serdiana, Soleminis e Ussana. Collettori fognari. Schema n° 264 Monastir
Classe VIII - € 7 253 000,00

Committente: Impresa di Costruzioni ing. Raffaello Pellegrini S.r.l. – PASSAVANT IMPIANTI S.p.A. per Appalto Concorso bandito da Abbanoa S.p.a.
Importo totale lavori: € 7 253 000,00
Attività svolta: ***Collab. alla progettazione*** – Affidataria: RTP Studio Galli Ingegneria Spa (capogruppo) e più.

Comune di SELARGIUS (CA)

Anno: 2009/10

Commessa: Progettazione esecutiva ed esecuzione dei lavori del "Campus della Scienza, della Tecnica e dell'Ambiente, Recupero e rifunzionalizzazione del Compendio dell'ex. Polveriera"
Progettazione esecutiva e esecuzione dei lavori in Appalto Integrato con l'Impresa di Costruzioni ing. Raffaello Pellegrini S.r.l. - Cagliari.
Classe I / d - € 3.582.614,92
Classe I / g - € 1.435.012,86
Classe III / a - € 487.172,98
Classe III / b - € 634.329,14
Classe III / c - € 795.353,20
Classe IX / c - € 167.154,01

Committente: Impresa di Costruzioni ing. Raffaello Pellegrini S.r.l.
Importo totale lavori: € 7 101 637,30
Attività svolta: ***Coordinatore della progettazione*** – Affidataria: Dolmen S.r.l. e più.

Provincia di CAGLIARI – SETTORE VIABILITA'

Anno: 2009

Commessa: Realizzazione della Strada di Collegamento Burcei – Sinnai – Maracalagonis – SS 125
Classe VI^ cat. B - € 16 041 594,89
Classe I^ cat. F - € 9 958 405,11

Committente: Provincia di Cagliari – Settore Viabilità
Importo totale lavori a base d'asta: € 26 000 000,00
Attività svolta: ***Collaboratore alla progettazione*** – Progettisti incaricati R.T.I. Sering S.r.l. (capogruppo), Dolmen S.r.l., De.Ca. Associati, ing. Luigi Giglio, geol. Angelo Salvatore Corda.

Comune di LA MADDALENA (OT)

Anno: 2008 giugno/luglio

Commessa: "Opere di ristrutturazione ed adeguamento impiantistico in aree varie di pertinenza della Marina Militare
Progettazione definitiva ed esecutiva, coordinamento della sicurezza in fase di progettazione.

Progetto n° 1 — Recupero palazzina alloggi VFA e VFB con infermeria di corpo e CML
Classe I / d - € 7.283.992,88
Classe I / g - € 600.000,00
Classe III / a - € 985.342,00
Classe III / b - € 985.342,00
Classe III / c - € 1.113.789,33
Classe IV / c - € 200.000,00

Progetto n° 2 — Trasferimento della Cappella Mariscuola
Classe I / e - € 255.389,70
Classe III / a - € 19.843,23
Classe III / b - € 19.843,23
Classe III / c - € 26.457,64

Committente: Impresa di Costruzioni ing. Raffaello Pellegrini S.r.l.
Importo totale lavori: Progetto n°1 € 11 168 466,20 Progetto n°2 € 321 533,80
Attività svolta: ***Coordinatore della progettazione*** – Affidataria: Dolmen S.r.l. – Direttori Tecnici Ing. Bonaventura Meloni - Ing. S. Rubiu

Comune di NUORO
Anno: 2005/8 Commessa: Lavori di sistemazione e allargamento della strada Farcana - Jacupiu
Classe VI^ cat. A - € 906 500,00 (comprensivi di oneri per la sicurezza)

Committente: ATPS: Ingg. L. Biggio, V. Mura, S. Rubiu, P. Lai, A. Corona – Geol. G. Calia
Importo globale dell'intervento: € 1 300 000,00
Attività svolta: ***Collaboratore alla progettazione*** – Progettisti responsabili Ingg. L. Biggio, V. Mura, S. Rubiu, P. Lai, A. Corona – Geol. G. Calia

Comune di QUARTU SANT'ELENA (CA)
Anno: 2007/08 Commessa: Lavori di Restauro Corpo Loculi ed opere di urbanizzazione del Vecchio Cimitero
Classe I^ cat. D - € 469 768,17
Classe I^ cat. F - € 32 830,51
Classe III^ cat. A - € 68 660,60
Classe III^ cat. B - € 37 057,42
Classe III^ cat. C - € 83 637,99

Committente: Amministrazione comunale di Quartu Sant'Elena
Importo totale lavori a base d'asta: € 691 954,69
Attività svolta: ***Collaboratore alla progettazione*** – Affidataria: Dolmen S.r.l. – Direttore Tecnico Ing. Luciano Biggio – Progettazione esecutiva, coordinamento della sicurezza in fase di progettazione ed esecuzione, Direzione Lavori.

Comune di LANUSEI (LT)
Anno: 2007/08 Commessa: Progetto preliminare, definitivo ed esecutivo dei lavori di demolizione e ricostruzione della copertura del palazzo municipale di Lanusei.
Classe I^ cat. D - € 288 447,05
Classe I^ cat. F - € 57 904,87
Classe III^ cat. A - € 18 978,44
Classe III^ cat. B - € 87 176,29
Classe III^ cat. C - € 42 493,35

Committente: Amministrazione Comunale di Lanusei Importo totale dei lavori a base d'asta: 495.000 €
Importo globale dell'intervento: 680.000 €
Servizio prestato: ***Progettista*** in collaborazione con ingg. ***Biggio L. (responsabile) – Corona A. – Rocca F.***

Comune di PORTO TORRES (OT)
Anno: 2007 Commessa: Progetto esecutivo di costruzione di un capannone in regione Predda Niedda a Sassari sito in zona "D" (Lotto 165) destinato ad attività artigianale ed a media superficie di vendita alimentari.

Committente: Ditta Antonio Cesaraccio Importo delle opere: € 1,5 m.ni
Servizio prestato: ***Progettista*** in collaborazione con ingg. ***Biggio L. (responsabile) - Corona A. - Rocca F.***

Comune di ROMA
Anno: 2005/7 Commessa: Opera Lavori di ristrutturazione dell'ex cinema "Bel Sito "
Classe I^ cat. d - € 2 479 035,06
Classe I^ cat. g - € 533 773,79
Classe III^ cat. a - € 40 901,29
Classe III^ cat. b - € 391 801,88
Classe III^ cat. c - € 436 236,69

Committente: AUGUSTA 2002 S.R.L. - ROMA

Importo totale lavori a base d'asta: € 3 881 748,71 Oneri per la sicurezza € 65 000,00
(esclusi oneri per la sicurezza)

Attività svolta: ***Collaboratore alla progettazione*** – Progettisti incaricati ATPS: Dolmen S.r.l Ing. Luciano Biggio (capogruppo) – Studio Amati S.r.l. Roma (mandante) Direttori Operativi: Ing. F. Rocca, Ing. M.C. Carboni – Progettazione esecutiva, coordinamento della sicurezza in fase di progettazione ed esecuzione, Direzione Lavori.

Comune di ESTERZILI (NU)
Anno: 2005/7 Commessa: Strada Genna 'e Larza - Valico Arquerì
Classe VI^ cat. B - € 830 000,00

Committente: ATPS: Ingg. L. Biggio, V. Mura, M. Rubiu, S. Rubiu, B. Meloni, R. Lassandro
Importo globale dell'intervento: € 1 187 850,87
Attività svolta: ***Collaboratore alla progettazione*** – Progettisti responsabili ATPS: Ingg. L. Biggio, V. Mura, M. Rubiu, S. Rubiu, B. Meloni, R. Lassandro

Comune di SAN VITO (CA)

Anno: 2006 Commessa: Realizzazione di rendering esterni e completamento degli elaborati progettuali riguardanti il progetto esecutivo della nuova sede del distaccamento Vigili di Fuoco di San Vito.
Classe I^ cat. B - € 745 000,00
Classe I^ cat. G - € 160 000,00
Classe III^ cat. A - € 75 000,00
Classe III^ cat. B - € 105 000,00
Classe III^ cat. C - € 105 000,00

Committente: Ministero degli Interni - Corpo Nazionale dei VV. F
Importo totale lavori a base d'asta: € 1 260 000,00
Attività svolta: ***Collaboratore alla progettazione*** – Progettista incaricato Ing. Luciano Biggio – Cagliari

Comune di SASSARI

Anno: 2004 Commessa: Progetto esecutivo e calcolo delle strutture di un sovrappasso del tronco Sassari-Troncu Reale-Porto Torres, della Statale n° 131.
Classe I^ cat. F - € 2 280 257,77

Committente: Ing. Luciano Biggio - Irces S.p.a.
Importo totale lavori a base d'asta: € 2 280 257,77
Attività svolta: ***Collaboratore alla progettazione***

Comune di QUARTU SANT'ELENA (CA)

Anno: 2004 Commessa: Progetto strutturale per la realizzazione di un Centro Commerciale in Lottizzazione *IS STAINEDDUS*.
Classe I cat. G - € 2 155 000,00

Committente: Piani Costruzioni S.r.l. del Geom. Cambarau – Via Fiume Quartu S. Elena
Importo totale lavori a base d'asta: € 2 155 000,00
Attività svolta: ***Collaboratore alla progettazione***

Comune di PORTO CERVO (OT)

Anno: 2001 Commessa: Ristrutturazione Yacht Club Porto Cervo – II fase
Classe I^ cat. F - € 3 098 741,00

Committente: Cem.Ar S.r.l. / Intertecno S.p.a.
Importo totale lavori a base d'asta: € 3 098 741,00
Attività svolta: ***Collaboratore alla progettazione*** – Progettista incaricato Ing. Luciano Biggio – Cagliari

Comune di DOLIANOVA (CA)

Anno: Commessa: Collaborazione riguardante il progetto di un maneggio in agro di Dolianova

Committente: Ing. Luciano Biggio
Importo per lavori: Importo delle opere:
Attività svolta: ***Collaboratore alla progettazione***

Principali riconoscimenti in appalti integrati e concorsi di idee

Comune di IGLESIAS – OSPEDALE C.T.O.

Anno: 2014 Commessa: Progettazione esecutiva e realizzazione dell'opera pubblica denominata "COMPLETAMENTO DEI LAVORI DI RISTRUTTURAZIONE, MESSA A NORMA E AMPLIAMENTO DEL PRESIDIO OSPEDALIERO C.T.O. DI IGLESIAS" - REALIZZAZIONE DEI REPARTI DEL NUOVO PRONTO SOCCORSO E RIANIMAZIONE. CIG 556061195A - CUP F58G12000290006
Classe I cat. C - € 920.000,00
Classe III cat. A - € 250.000,00
Classe III cat. B - € 533.500,00
Classe III cat. C - € 16.500,00

Progetto Definitivo 1° classificato (in attesa di avvio dell'esecutivo)

Committente: ASL N°7 Carbonia – In appalto integrato con l'impresa D.C.G. S.r.l.
Importo dell'appalto: € 1 903 000,00 di cui € 80 000,00 di oneri relativi alla sicurezza
Attività svolta: ***Progettista corresponsabile e coordinatore della sicurezza*** – RTP: Ing. Ivan Onnis (Capogruppo), Ing. Davide Pinna, Ing. Franco Rocca, Ing. Stefano Mariotti, Ing. Marco Urru, Arch. Avio Onnis (mandanti).

GEOFOR – Comune di PONTEDERA (PISA)

Anno: 2011 Commessa: Procedura di gara per la Progettazione, realizzazione e messa a regime dell'impianto di trattamento di rifiuti organici da realizzarsi in loc. Gello, Pontedera (PI) – CIG 1274927709 – CUP I83J10001420003
Ati proponente: SECIT – Società Ecologica Italiana S.p.a. (capogruppo), Dentoni Costruzioni Generali S.r.l. (mandante) – Giordano&C S.p.a.

Progetto 3° classificato

Committente: Geofor S.p.a. – Pontedera (PI)
Importo complessivo degli investimenti: € 15 725 500,00
Attività svolta: Progettazione opere edili e strutturali – Progettista interno per DCG S.r.l.

Comune di SEGARIU (VS)

Anno: 2010 Commessa: Concorso di idee per la sistemazione idraulica dei Rio Pau nel Comune di Segariu.

Progetto 2° classificato

Committente: Amministrazione comunale di Segariu
Importo totale lavori: € 8 200 000,00
Attività svolta: ***Capogruppo coordinatore della progettazione in costituenda RTP***.

REGIONE SARDEGNA

Anno: 2010 Commessa: Premio del paesaggio – Quinta edizione.

Progetto 1° classificato

Committente: Regione Autonoma della Sardegna
Importo totale lavori: ……..
Attività svolta: ***Gruppo di lavoro con gli architetti Silvio Carta e Marta Gonzàlez***

Comune di TORTOLI' - POLO INTERMODALE

Anno: 2009 Commessa: Lavori di realizzazione Centro Intermodale passeggeri e Stazione di Interscambio del Comune di Tortolì – primo stralcio funzionale.
CIG 0347881879
Classi I / b-d - € 1.109.000,00
Classi III / b-c - € 249.000,00

Progetto 2° classificato

Committente: Comune di Tortolì, via Garibaldi 1, 08048 Tortolì – Consorzio Nazionale Cooperative di Produzione e Lavoro "Ciro Menotti" S.C.P.A. con sede in Ravenna alla via Galvani n.17/b
Entità dell'appalto: € 1 470 256,85
Attività svolta: ***Coordinatore della progettazione*** – Staff di progettazione: Dolmen S.r.l., VPS. S.r.l. e più.

Strada SASSARI-OLBIA – LOTTO 9

Anno: 07/2011

Commessa: Appalto per l'affidamento della progettazione esecutiva e esecuzione dell'opera "SS 199 "Di Monti" Lavori di adeguamento tra Olbia e lo svincolo con la SS 131 DCN - Intervento di potenziamento dell'aeroporto di Olbia, adeguamento della viabilità di accesso e opere connesse. Adeguamento al tipo B dell'itinerario Sassari-Olbia - lotto 9"
Classe VI / a - € 22.093.709,27
Classe I / g - € 8.754.310,28
Classe III / a - € 2.824.902,18
Classe VIII - € 3.403.567,70

Progetto 6° classificato

Committente: Impresa di Costruzioni ing. Raffaello Pellegrini S.r.l.
Importo complessivo dell'appalto: € 37 818 019,22
Attività svolta: ***Collaboratore alla progettazione*** – Staff di progettazione: Dolmen S.r.l., SAB S.r.l. e più

Strada SASSARI-OLBIA – LOTTO 1

Anno: 11/2011

Commessa: Appalto per l'affidamento della progettazione esecutiva e esecuzione […] dell'opera "Adeguamento al tipo B dell'itinerario Sassari-Olbia - lotto 1 dal km 2+434,48 al km 11+800,00"
Classe VI / a - € 64.076.867,80
Classe I / g - € 13.666.778,60
Classe III / a - € 312.521,50
Classe VIII - € 163.928,65

Progetto 5° classificato

Committente: ATI: Impresa di Costruzioni ing. Raffaello Pellegrini S.r.l. e CONSORZIO STABILE GAS
Importo complessivo dell'appalto: € 80 402 982,96
Attività svolta: ***Collaboratore alla progettazione*** – Staff di progettazione: Dolmen S.r.l., SAB S.r.l. e più

Strada SASSARI-OLBIA – LOTTO 0

Anno: 12/2011

Commessa: Appalto per l'affidamento della progettazione esecutiva e esecuzione […] dell'opera "Adeguamento al tipo B dell'itinerario Sassari-Olbia - lotto 0 dal km 0+000,00 al km 2+434,48"
Classe VI / a - € 45.160.490,50
Classe I / g - € 5.199.887,36
Classe III / a - € 368.633,97

Progetto 6° classificato

Committente: ATI: Impresa di Costruzioni ing. Raffaello Pellegrini S.r.l. e CONSORZIO STABILE GAS
Importo complessivo dell'appalto: € 52 144 705,18
Attività svolta: ***Progettista corresponsabile in ATI*** – Staff di progettazione: Dolmen S.r.l., SERV.IN S.r.l., S.E.A. S.r.l., Ing. Giorgio Carboni, Ing. Filippo Gurrieri, Ing. Davide Pinna

Strada SASSARI-OLBIA – LOTTI 7-8-5-6-3-4

Anno: 2012/13

Commessa: Appalto per l'affidamento della progettazione esecutiva e esecuzione […] dell'opera "Adeguamento al tipo B dell'itinerario Sassari-Olbia - lotti 7-8-5-6-3"
Classe VI / a – variabile per ogni lotto
Classe I / g – variabile per ogni lotto
Classe III / a – variabile per ogni lotto

Progetti classificati fra il 3° e 5° posto

Committente: ATI: Impresa di Costruzioni ing. Raffaello Pellegrini S.r.l., CONSORZIO STABILE GAS, CONSORZIO 131 S.r.l. (variabile di lotto in lotto)
Importo complessivo dell'appalto: variabile di lotto in lotto
Attività svolta: ***Collaboratore alla progettazione*** – Staff di progettazione: Dolmen S.r.l., SERING INGEGNERIA S.r.l., SAB S.r.l. Ing. Filippo Gurrieri e più (variabile per ogni lotto)

Lavori svolti presso:
CAD & Territorio - Società di servizi per l'ingegneria. (dal 1998 a novembre 2005)

Progettazione costruttiva di opere d'arte stradali (viadotti, sovrappassi, op. minori . . . .), contabilità lavori, topografia, ... :

Comune di SARDARA

Anno: 1998
Collaudo
02/02/02

Commessa: Collaborazione alla progettazione esecutiva-costruttiva delle opere d'arti stradali del "tratto dal km 47.0 al km.58.5 della S.S.131 CARLO FELICE"
Classe I^ cat. F - € 1 602 565,76
Classe I^ cat. G - € 7 618 772,18

Committente: TODINI S.p.a. – ANAS Cagliari
Importo per lavori a base d'asta: € 9 221 337,94
Attività svolta: ***Collaboratore alla progettazione*** – Progettista incaricato Ing. Luciano Biggio – Cagliari

Comune di SARDARA

Anno: 1998-99-2000

Commessa: Svolgimento dei servizi di topografia, elaborazione degli elaborati contabili e consulenza tecnica nella realizzazione del "tratto dal km 47.0 al km.58.5 della S.S.131 CARLO FELICE".

Committente: TODINI S.p.a. – ANAS Cagliari
Importo per lavori a base d'asta: € 9 221 337,94
Attività svolta: ***Collaboratore alla realizzazione***

Comune di SANLURI

Anno: 1998-99

Commessa: Collaborazione alla progettazione esecutiva delle opere d'arti stradali dei "LAVORI PER L'ADEGUAMENTO E L'AMMODERNAMENTO DELLA SS.131. ELIMINAZIONE DELLE INTERSEZIONI A RASO IN CORRISPONDENZA DELL'ABITATO. Tratto dal km 40.0 al km.47.0 della S.S.131 CARLO FELICE".
Classe I^ cat. F - € 5 135 373,90
Classe I^ cat. G - € 6 429 999,89
Classe VI^ cat. A - € 18 803 249,68

Committente: Ing. Luciano Biggio - Cagliari
Importo totale dei lavori a base d'asta: € 30 368 623,47 Importo globale dell'intervento: € 39 767 181,00
Attività svolta: ***Collaboratore alla progettazione*** – Progettista incaricato Ing. Luciano Biggio – Cagliari

Comune di SANLURI

Anno: 1998-99

Commessa: Svolgimento dei servizi di topografia, piano particellare d'esproprio, studio relativo all'accessibilità dei fondi. "LAVORI PER L'ADEGUAMENTO E L'AMMODERNAMENTO DELLA SS.131. ELIMINAZIONE DELLE INTERSEZIONI A RASO IN CORRISPONDENZA DELL'ABITATO. Tratto dal km 40.0 al km.47.0 della S.S.131 CARLO FELICE".

Committente: Ing. Luciano Biggio - Cagliari
Importo totale dei lavori a base d'asta: € 30 368 623,47 Importo globale dell'intervento: € 39 767 181,00
Attività svolta: ***Collaboratore alla realizzazione***

Comune di SANLURI

Anno: 2004-5

Commessa: Servizi di Topografia, rilievi di prima pianta. "LAVORI PER L'ADEGUAMENTO E L'AMMODERNAMENTO DELLA SS.131. ELIMINAZIONE DELLE INTERSEZIONI A RASO IN CORRISPONDENZA DELL'ABITATO. Tratto dal km 40.0 al km.47.0 della S.S.131 CARLO FELICE".

Committente: Aleandri S.r.l. – ANAS Cagliari
Importo totale dei lavori a base d'asta: € 30 368 623,47 Importo globale dell'intervento: € 39 767 181,00
Attività svolta: ***Collaboratore alla realizzazione***

Comune di GROSSETO

Anno: 2001

Commessa: Realizzazione dei rilievi di prima pianta del "tratto dal km 4.0 al km.11.0 della S.G.C. Grosseto - Fano"

Committente: TODINI COSTRUZIONI GENERALI S.p.a.
Importo delle opere: € 40.0 m.ni
Attività svolta: ***Collaboratore alla realizzazione***

Comune di GROSSETO

Anno: 2001-2-3 — Commessa: Progettazione esecutiva di cantiere "LOTTO 1 dal km 0+000 al km 11+050 Grosseto - Montorsaio"
Lavori di ammodernamento della "Strada di grande comunicazione Grosseto-Fano"

Committente: TODINI COSTRUZIONI GENERALI s.p.a. su appalto ANAS Firenze (privato)
Importo delle opere: € 51.66 m.ni
Attività svolta: ***Collaboratore alla progettazione***

Comune di ORISTANO

Anno: 2004-5 — Commessa: Servizi di Topografia, rilievi di prima pianta, nei "LAVORI DI AMMODERNAMENTO E DI ADEGUAMENTO DELLA SS.131 TRA I KM 93+400-99+500. 3^ LOTTO 2^ STRALCIO".

Committente: DE SANCTIS s.p.a. – ANAS Cagliari
Importo delle opere: € 39.0 m.ni
Attività svolta: ***Collaboratore alla realizzazione***

Comune di ORISTANO

Anno: 2004-5 — Commessa: Servizi di Topografia, rilievi di prima pianta, nei "LAVORI DI AMMODERNAMENTO E DI ADEGUAMENTO DELLA SS 131 TRA I KM 99+500 E 109+500".

Committente: DE SANCTIS s.p.a. – ANAS Cagliari
Importo delle opere: € 29.0 m.ni
Attività svolta: ***Collaboratore alla realizzazione***

Comune di NURAMINIS (CA)

Anno: 2005 — Commessa: Servizi di Topografia, rilievi di prima pianta, nella costruzione del "tratto dal km 26,0 al km.32,5 della S.S.131 CARLO FELICE"

Committente: DE LIETO s.p.a.
Importo delle opere: € 25.0 m.ni
Attività svolta: ***Collaboratore alla realizzazione***

Comune di ESTERZILI (NU)

Anno: 2002 — Commessa: Esecuzione dei rilievi topografici e delle elaborazioni di progetto per la strada provinciale Strada Genna 'e Larza - Valico Arquerì
Classe VI^ cat. B - € 830 000,00

Committente: Dolmen s.r.l. - Società d'ingegneria
Importo totale lavori a base d'asta: € 830 000,00
Attività svolta: ***Collaboratore alla realizzazione***

Comune di OSINI (OG)

Anno: 2002 — Commessa: Esecuzione dei rilievi topografici e delle elaborazioni di progetto per le strade provinciali Gairo Taquisara – Osini – Ulassai

Committente: Dolmen s.r.l. - Società d'ingegneria
Importo delle opere: € 3 m.ni
Attività svolta: ***Collaboratore alla realizzazione***

Comune di MURAVERA (CA)

Anno: 2002 — Commessa: Servizi di topografia nei lavori di costruzione della variante alla strada statale 125. Terzo lotto I stralcio Murtas – Muravera

Committente: ORSA 81 srl costruzioni generali (Gruppo Pontello)
Importo delle opere: € 15 m.ni
Attività svolta: ***Collaboratore alla realizzazione***

Comune di SEGARIU (VS)

Anno: 2004 — Commessa: Esecuzione dei rilievi topografici e delle elaborazioni di progetto per le strade provinciali Circonvallazione dell'abitato di Segariu.

Committente: Studio Tecnico dell'Ingegnere Angelo Milo
Importo delle opere presunto: € 2 m.ni
Attività svolta: ***Collaboratore alla realizzazione***

Comune di VILLAPUTZU (CA)

Anno: 2004-5-6 Commessa: Servizi di topografia e di ingegneria nei lavori di costruzione della variante alla strada statale 125. Quarto lotto I stralcio Murtas – Muravera

Committente: TODINI S.p.a. – ANAS Cagliari
Importo delle opere: € 25 m.ni
Attività svolta: ***Collaboratore alla realizzazione***

Comune di VILLACIDRO (VS)

Anno: 2004-5 Commessa: Redazione di elaborati grafici per servizi di topografia e contabilità nella gestione della discarica controllata nel Consorzio ZIR

Committente: FISIA Italimpianti S.p.a ZIR Villacidro
Importo per lavori: € 5000/anno
Attività svolta: ***Collaboratore alla realizzazione***

PORTO TERRES (SS) – SAN GAVINO MONREALE (CA)

Anno: 1998 Commessa: Collaborazione con l'AQUATER spa (gruppo ENI), nell'ambito di lavori di salvaguardi ambientale all'interno degli stabilimenti Enichem di Porto Torres e San Gavino

Committente: AQUATER S.p.a. (gruppo ENI)
Importo per lavori: € 10.000 Importo delle opere:
Attività svolta: ***Collaboratore alla realizzazione***

Comuni di MURAVERA (CA) – SAN VITO (CA) – VILLAPUTZU (CA)

Anno: 1998 Commessa: Esecuzione dei rilievi topografici di prima pianta, pratiche espropriative, elaborazioni cartografiche, nell'ambito del progetto per i lavori di sistemazione delle arginature del basso Flumendosa.

Committente: ENTE AUTONOMO DEL FLUMENDOSA
Importo per lavori: € 45.000 Importo delle opere:
Attività svolta: ***Collaboratore alla realizzazione***

Comune di SETTIMO SAN PIETRO (CA)

Anno: 1999 Commessa: Svolgimento delle procedure espropriative e collaborazione nella progettazione esecutiva del "Raddoppio del potabilizzatore di Settimo San Pietro".

Committente: PASSAVANT IMPIANTI S.p.a. – OPERE PUBBLICHE – EAF
Importo delle opere: € 10 m.ni
Attività svolta: ***Collaboratore alla realizzazione***

Comune di QUARTU SANT'ELENA (CA)

Anno: 2004 Commessa: Centro Commerciale in loc. Is Staineddus", nel Comune di Quartu Sant'Elena.
Classe I cat. g - € 2 155 000,00

Committente: Piani Costruzioni Srl Via Fiume Quarti Sant'Elena
Importo totale dei lavori a base d'asta: € 2 155 000,00
Attività svolta: ***Collaboratore al progetto strutturale*** – Progettista incaricato Ing. Luciano Biggio

Oltre a varie esperienze in pratiche per ***consulenze tecniche d'ufficio*** per il Tribunale di Cagliari.
Le materie trattate sono state: Locazioni – Edilizia - Lavori Pubblici - Espropriazioni per pubblica utilità - Cause possessorie – Urbanistica - Valutazione immobili - Estimo civile e rurale - Fallimenti

Studi di valutazione dell'impatto visivo percettivo e realtà virtuale:

Nuova S.S.125 – Tratto di GEREMEAS (CA)

Anno: 1999 Commessa: Progetto esecutivo delle strutture e direzione lavori per la Studio d'impatto Visivo Percettivo riguardante il tratto di "Attraversamento del Riu Geremeas della Nuova S.S.125".

Committente: ANAS Compartimento Cagliari (progetto sperimentale)

Comune di ARBUS (VS)

Anno: 1999 Commessa: Simulazione grafica virtuale tramite modello digitale a triangoli della zona costiera di Capo Pecora.

Committente: (progetto sperimentale)

Comune di TEULADA (VS)

Anno: 1999 Commessa: Simulazione grafica virtuale tramite modello digitale a triangoli della zona costiera di Capo Malfatano.

Committente: (progetto sperimentale)

Comune di SANT'ANTIOCO (CA)

Anno: 1999 Commessa: Simulazione grafica virtuale tramite modello digitale a triangoli della ex cava SARDAMAG.

Committente: (progetto accademico)

Comune di SAMASSI (VS)

Anno: 1999 Commessa: Simulazione grafica virtuale della palestra comunale.

Committente: Ing. Francesco Virdis – Arch. Alan Batzella

Sistemi informativi territoriali:

Provincia di CAGLIARI

Anno: 1998 Commessa: Collaborazione con la Provincia di Cagliari nell'ambito della realizzazione del Piano Urbanistico Provinciale. Preparazione delle cartografie di base.

Committente: Provincia di Cagliari

Comune di ARMUNGIA (CA)

Anno: Commessa: Realizzazione di un Sistema informativo sperimentale del Centro abitato di Armungia.

Committente: Ing. Francesco Atzeri

Comune di SANLURI (VS)

Anno: 2000 Commessa: Studio d'impatto ambientale in relazione all'accessibilità ai fondi agricoli del "progetto per l'adeguamento della S.S.131 e per l'eliminazione delle intersezioni a raso in corrispondenza dell'abitato di Sanluri.

Committente: Ing. Luciano Biggio - Cagliari / ANAS Cagliari

Anno: Commessa: Studio e proposta per la realizzazione di sistemi d'interscambio dati Catasto - Enti locali. Regione Autonoma della Sardegna.

Committente:

Anno: Commessa: Studio per lo sviluppo di Sistemi Informativi Territoriali per gli Enti locali della Sardegna, in accordo con la GEOGRAPHICS s.r.l. di Ferrara e la Globo s.r.l. di Bergamo.

Committente:

Il sottoscritto dichiara di essere nella consapevolezza delle sanzioni penali previste dall'art. 76 del D.P.R. v. 445/2000, per ipotesi di falsità in atti e dichiarazioni mendaci

In fede,

Cagliari, giugno 2016

Dott. Ing. Davide Pinna

Antonio Dejua
Architetto

CURRICULUM VITAE

Formazione
Collaborazione con Studi di progettazione
Incarichi Privati
Incarichi Pubblici
Supporto al RUP
Concorsi

ARCHITETTO ANTONIO DEJUA – VIA LA MADDALENA, 1 08100 NUORO
MOBIL. 329 4026540 TEL 078496103 - E-MAIL antonio.dejua@archiworldpec.it , antoniodejua@tiscali.it

Il sottoscritto **Antonio Dejua** nato a Nuoro il 17 Gennaio 1974 con studio tecnico sito in via La Maddalena, n°1 08100 Nuoro e residente in via La Maddalena, n°1 08100 Nuoro - Codice fiscale DJENTN74A17F979D P. IVA 01240150910 - tel 078496103 - cell.+39 329 4026540 – e-mail: antoniodejua1974@gmail.com, posta elettronica certificata antonio.dejua@archiworldpec.it.
Sito internet: www.architettoantoniodejua.it

Consapevole delle sanzioni penali richiamate dall'art.76 del D.P.R. 28.12.2000 n°445, in caso di formazione o uso di atti falsi

DICHIARA IL PROPRIO CURRICULUM PROFESSIONALE

Formazione

2003 Si laurea in Architettura il 18/12/2003 con la valutazione 103/110 presso l'Università Degli Studi di Roma "La Sapienza" con una tesi dal titolo: ***"Progettazione Architettonica di un complesso di strutture legato alla mobilità, alla ricezione turistica e a servizi di quartiere, localizzato nelle aree adiacenti alla stazione FF.SS. di Orvieto"***
il lavoro consta di 3 parti, la prima è l'indagine urbanistica a livello territoriale, la seconda è l'inserimento della nuova struttura nel tessuto urbano resa graficamente in scala 1:500, la terza è costituita dal progetto architettonico realizzato graficamente in varie scale di rappresentazione 1:200, 1:100, 1:50, 1:10 (sotto alcune tavole)

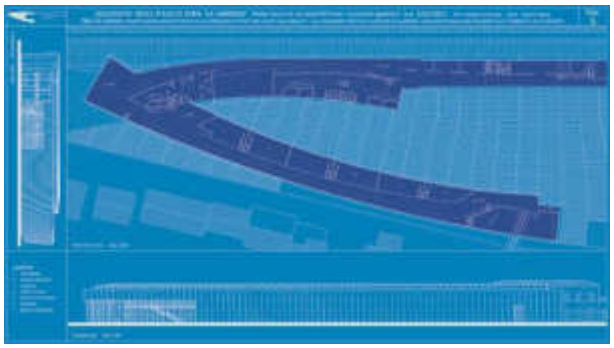

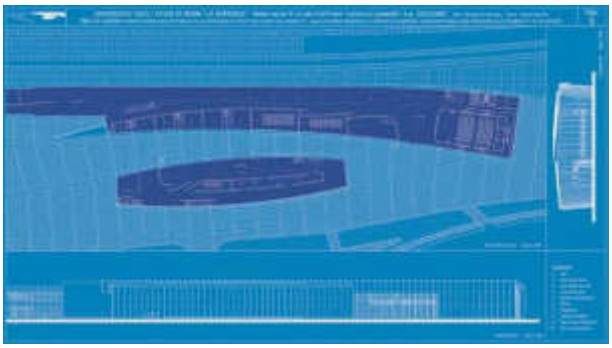

2004 Abilitazione all'esercizio della professione conseguita presso l'Università Degli Studi di Roma "La Sapienza" nella prima sessione 2004 in data 30/04/2004

2005 Iscritto all'Albo dell'Ordine degli Architetti, Pianificatori, Paesaggisti e Conservatori della Provincia di Nuoro e Ogliastra al n°265 il 12/01/2005.

2006 Abilitazione ai sensi L. 494/96, Sicurezza nei Cantieri, conseguita presso il C.N.A. di Orvieto.

Collaborazioni con Studi di Consulenza

2001 2003 Collabora con Studio di Progettazione DNA in Orvieto (TR), dove si occupa di progettazione urbanistica, architettonica e di interni.

2004 2005 Collabora con Studio di Progettazione dell'Ing. Alessandro Pupo in Orvieto (TR), dove si occupa di progettazione architettonica.

2005 2007 Da Luglio 2005 esercita la libera professione collaborando con L'architetto Maura Del Re in proprio Studio di Progettazione sito in Orvieto (TR) e si occupa di progettazione architettonica e urbanistica.

2015 Da Marzo 2015 ad Agosto 2015, fa parte del dipartimento di Architettura della JV guidata da Italconsult S.P.A. http://www.italconsult.com per il progetto KAP5 "King Abdullah Aziz Project Fase 5" per sviluppare per conto del MOI (Ministero dell'Interno del Regno dell'Arabia Saudita) gli edifici per la sicurezza e la protezione civile.

Incarichi Privati

2006				*Importo finanziamento: € 2.000.000,00*
	OPERA	**COMMITTENTE**	**CATEGORIE E IMPORTI**	**PRESTAZIONE**
	Progetto di "Intervento residenziale con riqualificazione edilizia" sito in Orvieto (TR) Frazione Sferracavallo.	I.C.E.R. S.a.s.	IC - €. 2.000.000,00	▪ Progetto preliminare ▪ Progetto definitivo ▪ Progetto esecutivo
	Soggetto che ha svolto le prestazioni	Arch. ANTONIO DEJUA in ATP con Arch. MAURA DEL RE, Arch. ALFREDO PAOLANTONI, Geom. STEFANO MATERAZZINI, Ing. ROBERTO LORENZOTTI		
	Data di Conferimento dell'Incarico	2006 Gennaio		
	Stato dell'opera	LAVORI ULTIMATI		
	Data inizio / Data fine servizio	01/2006 – 04/2006		

2008				*Importo finanziamento: € 1.800.000,00*
	OPERA	**COMMITTENTE**	**CATEGORIE E IMPORTI**	**PRESTAZIONE**
	Progettazione architettonica relativa all'ampliamento e ristrutturazione del presidio sanitario di Siniscola	Ing. Bonaventura Meloni per ASL N°3 Nuoro COFATHEC		▪ Progetto Definitivo ▪ Progetto Esecutivo
	Soggetto che ha svolto le prestazioni	Arch. ANTONIO DEJUA, Arch. FABRIZIO DE SANTIS, Arch. MIRIAM EUGENIA COSSU		
	Stato dell'opera	PROGETTO approvato		

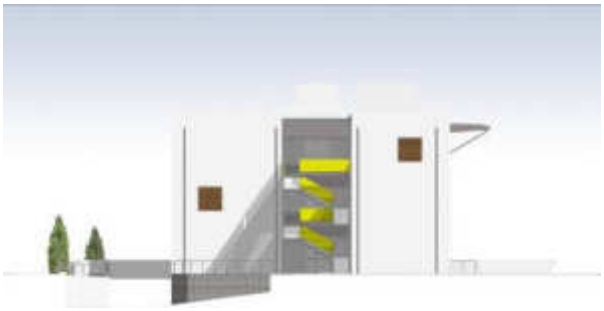

2009			*Importo finanziamento: € 240.000,00*
OPERA	**COMMITTENTE**	**CATEGORIE E IMPORTI**	**PRESTAZIONE**
Progetto di villino bifamiliare eco-sostenibile sito in loc. Sa Petra Ruia di Siniscola (NU) con applicazione di sistemi solari passivi	Privato	ID –€. 240.000,00	▪ Progetto preliminare ▪ Progetto definitivo ▪ Progetto esecutivo ▪ Direzione lavori ▪ Coordinamento sicurezza
Soggetto che ha svolto le prestazioni	Arch. ANTONIO DEJUA, Arch. FABRIZIO DE SANTIS		
Data di Conferimento dell'Incarico	2008 Dicembre		
Stato dell'opera	Opera conclusa		
Data inizio / Data fine servizio	02/2009 – 03/2013		

2009			*Importo finanziamento: € 30.000,00*
OPERA	**COMMITTENTE**	**CATEGORIE E IMPORTI**	**PRESTAZIONE**
Progetto di un chiosco da sistemarsi in Piazza Veneto a Nuoro	Privato	IE –€. 30.000,00	▪ Progetto preliminare ▪ Progetto definitivo ▪ Progetto esecutivo ▪ Coordinamento sicurezza
Soggetto che ha svolto le prestazioni	Arch. ANTONIO DEJUA		
Data di Conferimento dell'Incarico	2008 Dicembre		
Stato dell'opera	IN CORSO DI PROGETTAZIONE		
Data inizio / Data fine servizio	01/2009 – 06/2009		

2009			*Importo finanziamento: € 90.000,00*
OPERA	**COMMITTENTE**	**CATEGORIE E IMPORTI**	**PRESTAZIONE**
Progetto per il rifacimento delle facciate di un Condominio sito in Via Mannironi a Nuoro	Privato	IC –€. 90.000,00	▪ Progetto preliminare ▪ Progetto definitivo ▪ Progetto esecutivo ▪ Direzione lavori ▪ Coordinamento sicurezza
Soggetto che ha svolto le prestazioni	Arch. ANTONIO DEJUA		
Data di Conferimento dell'Incarico	2008 Dicembre		
Stato dell'opera	LAVORI ULTIMATI		
Data inizio / Data fine servizio	01/2009 – 06/2009		

2010			*Importo finanziamento: € 210.000,00*
OPERA	**COMMITTENTE**	**CATEGORIE E IMPORTI**	**PRESTAZIONE**
Progetto di ristrutturazione di uno stabile in Comune di Siniscola Frazione La Caletta da destinarsi a ospitare una pizzeria e un affittacamere	Privato	IC –€. 210.000,00	▪ Pratica DUAPP ▪ Coordinamento Sicurezza
Soggetto che ha svolto le prestazioni	Arch. ANTONIO DEJUA, Arch. MIRIAM E. COSSU		
Data di Conferimento dell'Incarico	2009 Maggio		
Stato dell'opera	LAVORI ULTIMATI		
Data inizio / Data fine servizio	12/2009 – 05/2011		

2011			*Importo finanziamento: € 150.000,00*
OPERA	**COMMITTENTE**	**CATEGORIE E IMPORTI**	**PRESTAZIONE**
Progetto di casa unifamiliare sita in Siniscola Loc. Mattalacana con applicazione di sistemi solari passivi	Privato	IC –€. 150.000,00	▪ Progetto preliminare ▪ Progetto definitivo ▪ Progetto esecutivo
Soggetto che ha svolto le prestazioni	Arch. ANTONIO DEJUA		
Data di Conferimento dell'Incarico	12/08/11		
Stato dell'opera	PROGETTO APPROVATO		
Data inizio / Data fine servizio	07/2011 – 04/2013		

2011			*Importo finanziamento: € 141.887,88*
OPERA	**COMMITTENTE**	**CATEGORIE E IMPORTI**	**PRESTAZIONE**
Restauro Ex Convento dei Frati Minori Osservanti in Nuoro, intervento di ricostruzione di parte del tetto e risanamento dei corrispondenti fronti su strada	Ente Casa San Giuseppe Nuoro	ID –€. 141.887,88	▪ Progetto preliminare ▪ Progetto definitivo ▪ Progetto esecutivo ▪ Direzione lavori
Soggetto che ha svolto le prestazioni	Arch. ANTONIO DEJUA, Arch. MIRIAM EUGENIA COSSU		
Data di Conferimento dell'Incarico	10/05/11		
Stato dell'opera	LAVORI ULTIMATI		
Data inizio / Data fine servizio	10/2010 – 12/2012		

2013			*Importo finanziamento: € 2.500.000,00*
OPERA	**COMMITTENTE**	**CATEGORIE E IMPORTI**	**PRESTAZIONE**
Interventi migliorativi e integrativi al Progetto Esecutivo "Riqualificazione della Borgata di Santa Lucia"	CO.I.R. Consorzio Imprese Romagnole Via Padre Vinicio di Sarsina, 42 47521 Cesena (FC)	ID –€. 1.927.000,00	▪ Progettazione di Gara ▪ Assistenza ai lavori
Soggetto che ha svolto le prestazioni	Arch. ANTONIO DEJUA, Arch. Fabrizio De Santis, Ing. Matteo Fenu		
Data di Conferimento dell'Incarico	10/12/12		
Stato dell'opera	LAVORI ULTIMATI		
Data inizio / Data fine servizio	12/2012 – 07/2015		

Incarichi Pubblici

2007			*Importo finanziamento: € 142.404,12*
OPERA	**COMMITTENTE**	**CATEGORIE E IMPORTI**	**PRESTAZIONE**
Progetto per "Sistemazione e abbellimento di piazze e giardini – Intervento su Piazza De Bernardi" a Nuoro	Comune di Nuoro	IE - €. 115.249,27	▪ Progetto preliminare ▪ Progetto definitivo ▪ Progetto esecutivo ▪ Direzione Lavori
Soggetto che ha svolto le prestazioni	TEAM ESTERNO PROGETTAZIONE: Arch. ANTONIO DEJUA		
Data di Conferimento dell'Incarico	11/02/08 e 02/09/2008		
Stato dell'opera	PROGETTI PRELIMINARE E DEFINITIVO-ESECUTIVO APPROVATI, LAVORI ULTIMATI		
Data inizio / Data fine servizio	Inizio Lavori 02/09/2008 Fine Lavori 18/11/2009		

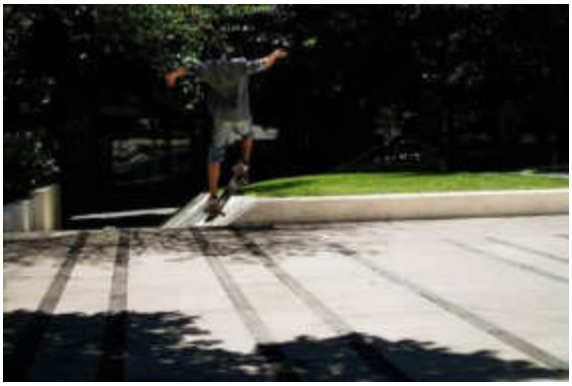

2009			*Importo Prestazione € 19.990,00*
OPERA	**COMMITTENTE**	**CATEGORIE E IMPORTI**	**PRESTAZIONE**
Piano di Illuminazione Pubblica, redatto ai sensi delle linee guida regionali per la riduzione dell'inquinamento luminoso e relativo consumo energetico	Comune di Budoni	ID	Redazione Piano Urbanistico
Soggetto che ha svolto le prestazioni	Arch. ANTONIO DEJUA, Arch. FABRIZIO DE SANTIS, Arch. Miriam E. Cossu Ing. Antonio Asproni		
Data di Conferimento dell'Incarico	03/07/09		
Stato dell'opera	PIANO APPROVATO		
Data inizio / Data fine servizio	07/2009 – 08/2009		

2009			*Importo finanziamento: € 363.631,30*
OPERA	**COMMITTENTE**	**CATEGORIE E IMPORTI**	**PRESTAZIONE**
Ristrutturazione Edilizia da Eseguirsi su un immobile sito in Budoni Frazione Limpiddu da destinare a n°3 Alloggi a Canone Moderato	Comune di Budoni (OT)	IC - €. 261.835,98	▪ Progetto Preliminare ▪ Progetto Definitivo ▪ Progetto Esecutivo ▪ Direzione Lavori ▪ Contabilità ▪ Sicurezza Cantiere
Soggetto che ha svolto le prestazioni	Progettista incaricato: Arch. ANTONIO DEJUA, Arch. FABRIZIO DE SANTIS, Arch. ALESSANDRO JAFF, Arch. TONINO CANU		
Data di Conferimento dell'Incarico	02/02/09		
Stato dell'opera	PROGETTO APPROVATO / LAVORI ULTIMATI		
Data inizio / Data fine servizio	05/2009 – 03/2013		

2010			*Importo finanziamento: € 310.068,61*
OPERA	**COMMITTENTE**	**CATEGORIE E IMPORTI**	**PRESTAZIONE**
Progetto Biddas – Lavori di riqualificazione Piazza San Giacomo	Comune di Perdaxius (CI)	ID - €. 229.097,15	▪ Progetto Preliminare ▪ Progetto Definitivo ▪ Progetto Esecutivo ▪ Direzione Lavori ▪ Contabilità
Soggetto che ha svolto le prestazioni	Progettista incaricato: Arch. ANTONIO DEJUA		
Data di Conferimento dell'Incarico	11/10/10		
Stato dell'opera	LAVORI ULTIMATI		
Data inizio / Data fine servizio	10/2009 – 07/2014		

2010			*Importo finanziamento: € 391.823,89*
OPERA	**COMMITTENTE**	**CATEGORIE E IMPORTI**	**PRESTAZIONE**
Adeguamento Impianto di Illuminazione Pubblica Redatto ai sensi delle linee guida regionali per la riduzione dell'inquinamento luminoso e relativo consumo energetico (art. 19 comma 1 L.R. 29 maggio 2007, n° 2)	Comune di Budoni (OT)	IIIA - €. 306.598,64	▪ Progetto Preliminare ▪ Progetto Definitivo ▪ Progetto Esecutivo ▪ Direzione Lavori ▪ Contabilità
Soggetto che ha svolto le prestazioni	Progettista incaricato: Ing. ANTONIO ASPRONI, Arch. FABRIZIO DE SANTIS, Arch. ANTONIO DEJUA, Arch. MIRIAM EUGENIA COSSU.		
Data di Conferimento dell'Incarico			
Stato dell'opera	LAVORI ULTIMATI		
Data inizio / Data fine servizio	07/2011 – 12/2012		

2011			*Importo finanziamento: € 275.851,68*
OPERA	**COMMITTENTE**	**CATEGORIE E IMPORTI**	**PRESTAZIONE**
Intervento di Ristrutturazione con Ampliamento Volumetrico e cambio di Destinazione d'Uso ai fini del Bando allegato alla determinazione del 18 gennaio 2008 della R.A.S. sito in Budoni Frazione San Lorenzo	Comune di Budoni (OT)	IC - €. 213.125,89	▪ Progetto Preliminare ▪ Progetto Definitivo ▪ Progetto Esecutivo ▪ Direzione Lavori ▪ Sicurezza ▪ Contabilità
Soggetto che ha svolto le prestazioni	Progettista incaricato:, Arch. FABRIZIO DE SANTIS, Arch. ANTONIO DEJUA, Arch. MIRIAM EUGENIA COSSU.		
Data di Conferimento dell'Incarico	18/04/11		
Stato dell'opera	LAVORI ULTIMATI		
Data inizio / Data fine servizio	04/2011 – 10/2014		

2013			*Importo finanziamento: € 776.146,45*
OPERA	**COMMITTENTE**	**CATEGORIE E IMPORTI**	**PRESTAZIONE**
INTERVENTO DI RISTRUTTURAZIONE EDILIZIA DI UN EDIFICIO SITUATO IN COMUNE DI TORPÈ FRAZIONE TALAVÁ DA DESTINARE A N° 5 ALLOGGI A CANONE SOCIALE	Comune di Torpè (NU)	IC - €. 577.371,51	▪ Progetto Preliminare ▪ Progetto Definitivo ▪ Progetto Esecutivo ▪ Direzione Lavori ▪ Contabilità
Soggetto che ha svolto le prestazioni	Progettista Incaricato:, Arch. ANTONIO DEJUA, Arch. MANUELA BACCIU, Arch. FABRIZIO DE SANTIS,		
Data di Conferimento dell'Incarico	12/2012		
Stato dell'opera	LAVORI IN CORSO		
Data inizio / Data fine servizio	12/2012 –		

Supporto al R.U.P.

2007				*Importo finanziamento richiesto: € 1.091.740,24*
	OPERA	**COMMITTENTE**	**CATEGORIE E IMPORTI**	**PRESTAZIONE**
	Progettazione preliminare al supporto dell'ufficio tecnico del Comune di Orgosolo per la predisposizione dei formulari alla candidatura al "2° programma straordinario di edilizia per la locazione a canone moderato"	Comune di Orgosolo (NU)	IB - €. 1.091.740,24	▪ Progetto preliminare
Soggetto che ha svolto le prestazioni		Progettista incaricato: Arch. ANTONIO DEJUA, Arch. TITO MAGLIOCHETTI Collaboratore: Arch. FABRIZIO DE SANTIS.		
Data di Conferimento dell'Incarico		2007 Agosto		
Stato dell'opera		PROGETTO APPROVATO / FINANZIAMENTO APPROVATO		
Data inizio / Data fine servizio		05/2007 – 09/2007		

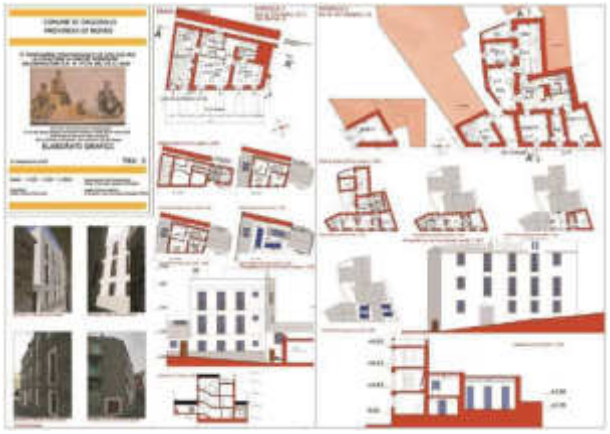

2008				*Importo finanziamento richiesto: € 627.613,70*
	OPERA	**COMMITTENTE**	**CATEGORIE E IMPORTI**	**PRESTAZIONE**
	Progettazione preliminare al supporto dell'ufficio tecnico del Comune di Loceri per la predisposizione dei formulari alla candidatura al "Programma straordinario di edilizia per la locazione a canone Sociale"	Comune di Loceri (OG)	IB - €. 627.613,70	▪ Progetto preliminare
Soggetto che ha svolto le prestazioni		Progettista incaricato: Arch. ANTONIO DEJUA, Arch. FABRIZIO DE SANTIS, Arch. MIRIAM EUGENIA COSSU.		
Data di Conferimento dell'Incarico		2008 Febbraio		
Stato dell'opera		PROGETTO APPROVATO / FINANZIAMENTO IN FASE DI APPROVAZIONE		
Data inizio / Data fine servizio		01/2008 – 05/2008		

2010			*Importo finanziamento richiesto: € 315.176,00*
OPERA	**COMMITTENTE**	**CATEGORIE E IMPORTI**	**PRESTAZIONE**
Progettazione preliminare al supporto dell'ufficio tecnico del Comune di Perdaxius per la predisposizione dei formulari alla candidatura al POR SARDEGNA FESR 2007/2013 ASSE II: inclusione, servizi sociali, istruzione e legalità Obiettivo operativo 2.2.1 – Linee di attività A-C POTENZIAMENTO DELLE STRUTTURE SCOLASTICHE IN TERMINI DI DOTAZIONI TECNICHE E DI SPAZI PER ATTIVITÀ EXTRASCOLASTICHE ***Adeguamento e Manutenzione Straordinaria della Palestra e degli Impianti Sportivi della Scuola Secondaria di Primo Grado***	Comune di Perdaxius (CI)	IC - €. 315.176,00	▪ Progetto preliminare
Soggetto che ha svolto le prestazioni	Progettista incaricato: Arch. ANTONIO DEJUA, Arch. FABRIZIO DE SANTIS, Arch. MIRIAM EUGENIA COSSU.		
Data di Conferimento dell'Incarico	2010 Maggio		
Stato dell'opera	PROGETTO APPROVATO / FINANZIAMENTO APPROVATO		
Data inizio / Data fine servizio	05/2010 – 06/2010		

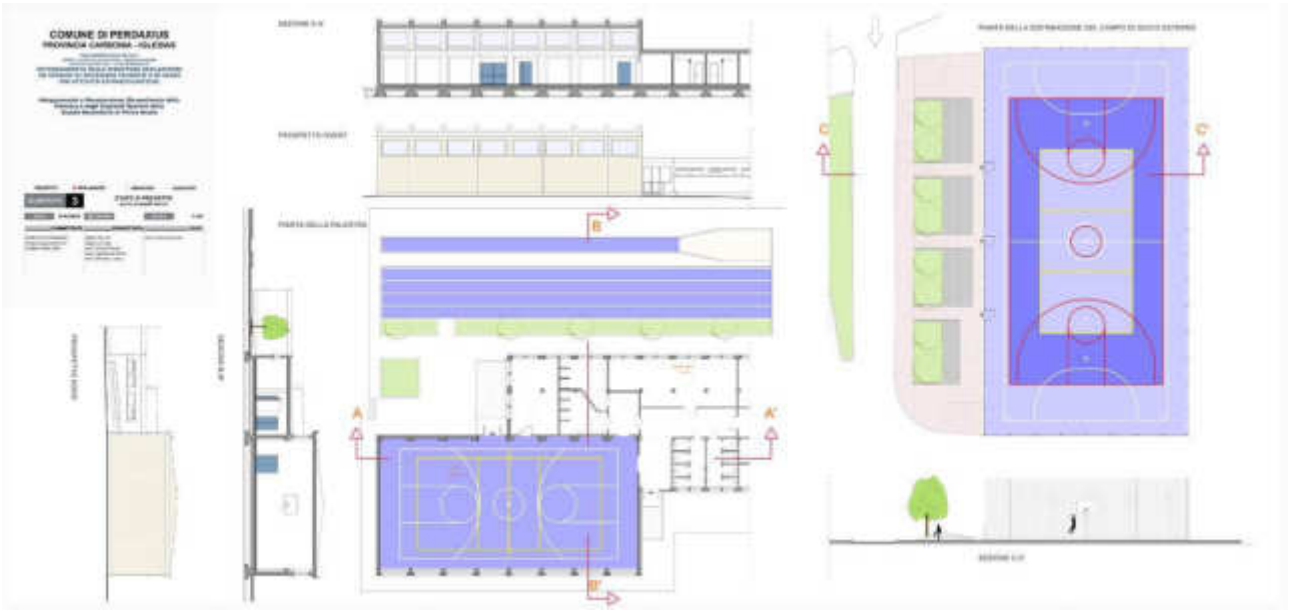

2015			*Importo finanziamento richiesto: € 432.842,22*
OPERA	**COMMITTENTE**	**CATEGORIE E IMPORTI**	**PRESTAZIONE**
Progettazione Piano Integrato ai sensi della L.R. 29/98	Comune di FORDONGIANUS (OR)	IC - €432.842,22	▪ Progetto preliminare
Soggetto che ha svolto le prestazioni	Progettista incaricato: Arch. ANTONIO DEJUA, Arch. MIRIAM EUGENIA COSSU.		
Data di Conferimento dell'Incarico	2015 Novembre		
Stato dell'opera	PROGETTO APPROVATO		
Data inizio / Data fine servizio	11/2015 – 12/2015		

2015			*Importo finanziamento richiesto: € 500.681,65*
OPERA	**COMMITTENTE**	**CATEGORIE E IMPORTI**	**PRESTAZIONE**
Progettazione Piano Integrato ai sensi della L.R. 29/98	Comune di IRGOLI (NU)	ID - €. € 500.681,65	▪ Progetto preliminare
Soggetto che ha svolto le prestazioni	Progettista incaricato: Arch. ANTONIO DEJUA.		
Data di Conferimento dell'Incarico	2015 Novembre		
Stato dell'opera	PROGETTO APPROVATO		
Data inizio / Data fine servizio	11/2015 – 12/2015		

Concorsi

2006	Partecipazione al “Concorso di Progettazione per la realizzazione della Cappella dell’Ospedale San Martino in Belluno” promosso dalla Diocesi Belluno – Feltre, dall’unità Locale Socio Sanitaria n°1 di Belluno e dall’Ordine degli Architetti P.P.C. della Provincia di Belluno, in veste di Capogruppo.

2006	Partecipazione al Premio di Architettura “Portus”, sezione speciale della decima Mostra Internazionale di Architettura della Biennale di Venezia 2006, in veste di capogruppo.

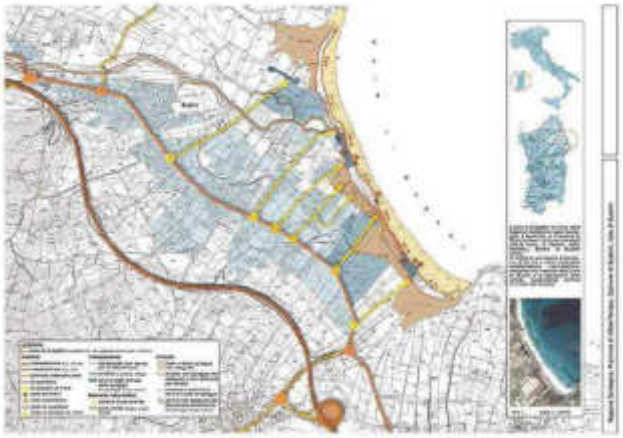

2007	Partecipazione al Concorso Internazionale in due Gradi “Meno è più 3” servizi e spazi pubblici in Roma, Torrino Sud, promosso dal Comune di Roma, in veste di appartenente al gruppo di progettazione.

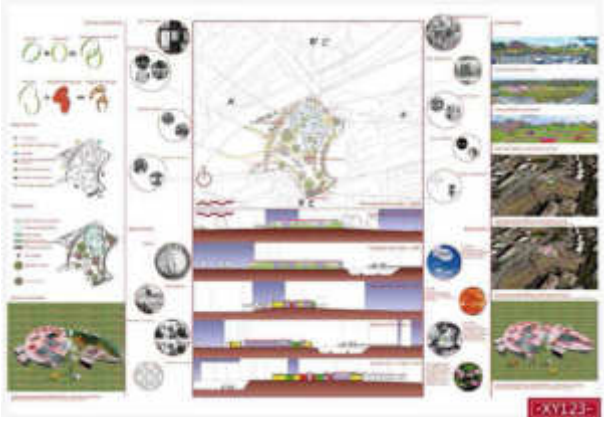

2007	Partecipazione al “Concorso di progettazione per il completamento funzionale delle strutture museali dedicate, in Orani, all’opera di Costantino Nivola nel suo contesto storico”, in veste di capogruppo, classificatosi con il punteggio 70/100.

2012	Partecipazione al “Concorso di progettazione internazionale per l'ampliamento della Galleria Comunale d'Arte di Cagliari e la riqualificazione dell'area pertinente.” Progetto Partecipante

2014	Secondo Classificato al “Concorso di Idee per la valorizzazione dell’area di Santa Croce in Semestene” con il punteggio finale di 71/100.

2015	Partecipazione al Concorso di Idee per la Riqualificazione delle Ex Aree industriali Mirafiori a Torino.

2015	Terzo Classificato al “Concorso di Idee in unica fase per la Progettazione dell’intervento di Riqualificazione Urbana del Viale Trieste e della Via Sassari” con il punteggio finale di 66/100

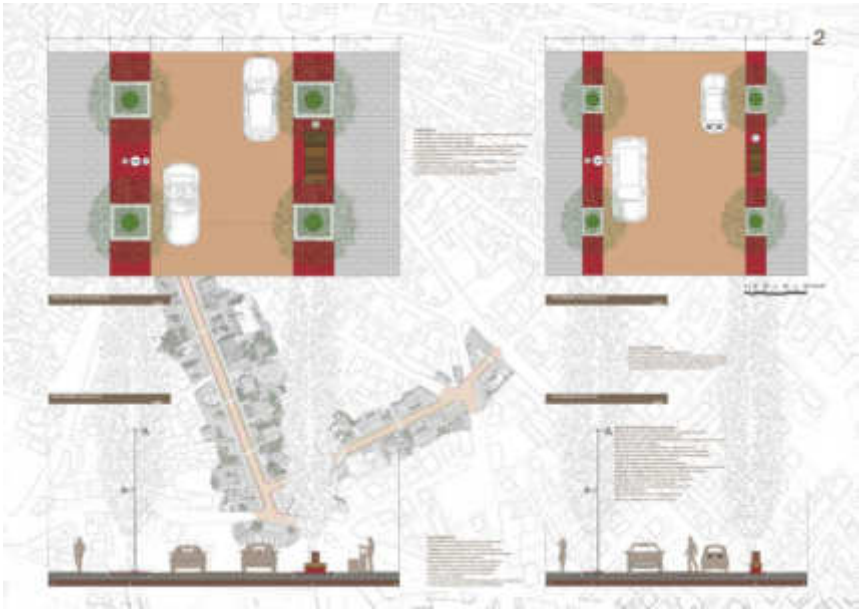

Emesso in carta libera per gli usi consentiti dalla legge

La presente dichiarazione non necessita dell'autenticazione della firma e può essere inviata anche con le modalità indicate nell'art. 38 D.P.R. n. 445/2000

01 Giugno 2016

Arch. Antonio Dejua.

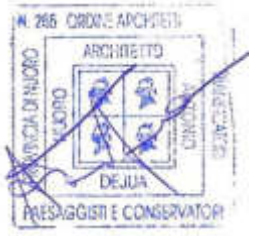

FORMATO EUROPEO PER IL CURRICULUM VITAE

INFORMAZIONI PERSONALI

Nome	**COSSU MIRIAM EUGENIA**
Indirizzo	**VIA PLANARGIA 6**
Telefono	329 49 67229
Fax	1782745809
E-mail	Miriameugenia.cossu@archiworldpec.it
P.I.	01206230912
C.F.	CSSMMG73M45F979Y
Nazionalità	italiana
Data di nascita	05/08/73

ESPERIENZA LAVORATIVA

2008/2010	Collaborazione con Enti Pubblici
Nome e indirizzo del datore di lavoro	Amm.ne Comunale di Orgosolo (NU)
Tipo di azienda o settore	Ufficio Tecnico
Tipo di impiego	Assunzione a tempo determinato part-time
Principali mansioni e responsabilità	Coordinamento e attuazione di attività di tipo progettuali

ISTRUZIONE E FORMAZIONE

2010 - Corso di aggiornamento per coordinatore cantieri edili inerenti la sicurezza nei luoghi di lavoro ai sensi dell'art.98 c.2, D.Lgs. 81/08 Nuoro 14 Aprile – 05 – Maggio 2010

2005 - Abilitazione ai sensi L. 494/96, Sicurezza nei Cantieri, conseguita presso la C.E. Di Nuoro

2004 - Partecipazione al laboratorio di architettura denominato "Musica & Architettura"

Organizzatore: Università di Cagliari Facoltà di Ingegneria dipartimento di Architettura

Promotori: Comune di Berchidda/Camera di Commercio di Sassari

Tema: L'organizzazione dello spazio urbano, delle modalità con le quali si confrontano e interagiscono il festival TIME JAZZ e la sua musica con il paese, la sua vita, le sue strade, le piazze e i suoi paesaggi aperti.

Luogo: Berchidda (SS)

2003 - Iscritta all'Albo degli Architetti, Pianificatori, Paesaggisti e Conservatori della Provincia di Nuoro e Ogliastra al n°243 il 26/11/2003.

2002 - Abilitazione all'esercizio della professione conseguita presso l'Università Degli Studi di Roma "La Sapienza" nella seconda sessione del 2002

CAPACITÀ E COMPETENZE PERSONALI

2002 - Laurea in Architettura il 24/10/2002 con la valutazione 104/110 presso l'Università Degli Studi di Roma "La Sapienza" con una tesi dal titolo: "*La Chiesa di S.Ambrogio della Massima e l'architettura a Roma tra Paolo V Borghese e Urbano VIII Barberini"*

DOCENZA

2012/2013 – Corso di Formazione I.F.O.L.D. Per "Addetto alla realizzazione di opere murarie con l'applicazione di materiali della Bioedilizia" - Modulo "Prevenzione dei rischi e sicurezza sul luogo di lavoro (20 ore)"

2012/2013 – Corso di Formazione I.F.O.L.D. Per "Corso di aggiornamento per l'elaborazione dei piani di sicurezza" - Modulo "Tecniche e strumenti per la pianificazione delle attività (40 ore)" e " Tecniche di auditing (40 ore)"

LABORATORI DIDATTICI

2015 – Collaborazione con il museo MAN di Nuoro per la Progettazione e realizzazione del laboratorio didattico "A spasso con Vivian" legato alla mostra "Vivian Maier – Streat Photographer " in programma dal 10/07 al 18/10 del 2015 presso la sede del MAN a Nuoro

CAPACITÀ E COMPETENZE PERSONALI	
MADRELINGUA	**Italiano**
ALTRE LINGUA	
	Francese
• Capacità di lettura	Buona
• Capacità di scrittura	Buona
• Capacità di espressione orale	Buona
	Inglese
• Capacità di lettura	Sufficiente
• Capacità di scrittura	Sufficiente
• Capacità di espressione orale	Sufficiente
CAPACITÀ E COMPETENZE TECNICHE	Buona conoscenza sistema operativo Windows e Mac Buona conoscenza software Autocad. Archicad, Artlantis studio, Gimp, Photoshop Buona conoscenza pacchetti Word e Office Buona conoscenza strumentazioni tecniche metodi di rilievo Buona conoscenza software Docfa e Pregeo
CONCORSI DI IDEA	
	2007 - Vincitrice del concorso di idee indetto dall'Ordine degli Architetti Pianificatori, Paesaggisti e Conservatori della Provincia di Nuoro e Ogliastra delle Province di Nuoro e Ogliastra per la realizzazione del proprio tesserino di riconoscimento. **2007 -** Vincitrice del III premio del Concorso di idee "Costeras" per la borgata "S.Lucia" nel comune di Siniscola (NU) indetto dalla Regione Sardegna.
PATENTE O PATENTI	B

COLLABORAZIONI CON STUDIO PRIVATO

LAVORI PUBBLICI

2008 - "Progetto di Ristrutturazione e ampliamento del Poliambulatorio di Siniscola – Progettazione

Importo finanziamento		Categ. (ex art.3 all.A D.P.R. 34/2000)	

2007 - "Completamento del centro di aggregazione sociale"
Amm.ne Comunale di Ortueri (NU) Progettazione

Importo finanziamento	**€ 89.900,95**	Categ. (ex art.3 all.A D.P.R. 34/2000)	**If,Ic**

2005 - "Completamento del centro polivalente per i servizi socio-culturali (Auditorium)-Sistemazione area esterna"
Amm.ne Comunale di Posada (NU) – Progettazione, D.L. e Sicureza - **Concluso**

Importo finanziamento	**€ 89.900,95**	Categ. (ex art.3 all.A D.P.R. 34/2000)	**If, Ic**

2005 - "Progetto (1° Stralcio) per la riduzione dell'inquinamento della costa orientale Sarda. Completamento del sistema fognario depurativo della zona turistica di Posada e riuso delle acque depurate a fini irrigui"
Amm.ne Comunale di Posada (NU) – Coordinatore della sicurezza in fase esecutiva -

Importo finanziamento	**€ 3.736.049,21**	Categ. (ex art.3 all.A D.P.R. 34/2000)	**If,IIIa,IIIc,VIII**

2004 - Lavori di sistemazione del lungomare e attrezzature per sosta Camper e parcheggi"
Amm.ne Comunale di Cardedu (OG) – Progettazione, D.L. e Sicurezza - **Concluso**

Importo finanziamento	**€ 257.810,65**	Categ. (ex art.3 all.A D.P.R. 34/2000)	**Ib,If,IIIc**

2003/4 - "Risanamento della copertura della scuola media"
Amm.ne Comunale di Posada (NU) – Progettazione, D.L. e Sicurezza - **Concluso**

Importo finanziamento	**€ 166.666,67**	Categ. (ex art.3 all.A D.P.R. 34/2000)	**Ib,If,IIIc**

2003/4 "Programma integrato del centro storico L.R. 29/1998" Ripavimentazione della via Roma e sostituzione o integrazione dei relativi sottoservizi (rete acque nere, smaltimento acque gialle, rete idrica, rete enel) e progettazione del sistema di illuminazione pubblica" -
Amm.ne Comunale di Villagrande Strisaili (OG) – Progettazione, D.L. e Sicurezza - **Concluso**

Importo finanziamento	**€ 841.914,07**	Categ. (ex art.3 all.A D.P.R. 34/2000)	**Id,If, VIII**

LAVORI PUBBLICI

2012/2011 - Adeguamento impianto di illuminazione pubblica redatto ai sensi delle linee guida regionali per la riduzione dell'inquinamento luminoso e relativo consumo energetico (art. 19 comma 1 L.R. 29 maggio 2007, n° 2)"

Amm.ne Comunale Budoni (OT) - Progettazione, D.L. e Sicurezza **- Concluso**

Importo finanziamento	**€ 306.598,64**	Categoria (ex art.3 all.A D.P.R. 3/2000)	**IIIc**

2012/2011 - "Ristrutturazione Scuola pubblica per l'infanzia"

Amm.ne Comunale di Orgosolo (NU) - D.L., Sicurezza e Progetto di Perizia **– Concluso**

Importo finanziamento	**€ 97.975,98**	Categ. (ex art.3 all.A D.P.R. 34/2000)	**Ic (E08)**

2012/2010 - Ristrutturazione con ampliamento volumetrico e cambio di destinazione d'uso ai fini del bando, Allegato alla Determinazione n°2368 del 18/01/2008 della RAS

Amm.ne Comunale di Budoni – Frazione San Lorenzo" - Progettazione, D.L. e Sicurezza **- Concluso**

Importo finanziamento	**€ 215.124,00**	Categ. (ex art.3 all.A D.P.R. 34/2000)	**Ic (E08)**

2012/09 - Piano di illuminazione Pubblica" Redatto ai sensi delle linee guida regionali per la riduzione dell'inquinamento luminoso e relativo al consumo energetico (art.19 c.1 L.R.n°2 del 29 Maggio 2007
Amm.ne Comunale di Budoni (OT)

Importo finanziamento	**€ 19.990,00**	Categ. (ex art.3 all.A D.P.R. 34/2000)	**Id**

2011 - "Messa in sicurezza strada com. in loc. Ponte-Inzas Barisone"

Amm.ne Comunale di Osidda (SS) – Progettazione, D.I. e Sicurezza - **Concluso**

Importo finanziamento	**€ 14.280,00**	Categ. (ex art.3 all.A D.P.R. 34/2000)	**IV**

2010 – "Recupero patrimonio edilizio – Canone Moderato"

Amm.ne Comunale di Irgoli (NU) - Progettazione

Importo finanziamento	**€ 281.000,00**	Categ. (ex art.3 all.A D.P.R. 34/2000)	**Ic**

2006 - "Sistemazione dei sottoservizi ed arredo urbano nel centro storico"

Amm.ne Comunale di Lula (NU) – Progettazione, D.L. e Sicurezza **- Concluso**

Importo finanziamento	**€ 400.000,00**	Categ. (ex art.3 all.A D.P.R. 34/2000) Cat. D.M. 143/2013	**Ib,IVc,VIII** **Ib.08** **V.03** **D.04**

2004 - "Lavori di adeguamento Palazzo Comunale"

Amm.ne Comunale di Nuoro – Progettazione

Importo finanziamento	**€ 700.000,00**	Categ. (ex art.3 all.A D.P.R. 34/2000)	**Ib,IIIb,IIIc**

LAVORI PRIVATI

2013/14 – "Interventi di recupero di uno stabile sito a Dorgali in via Cerere 3" - Progettazione
2013/14 – "Permesso a costruire per la realizzazione di un ampliamento di un'unità immobiliare ai sensi degli artt.2 e 3 L.R. 4/2009 a Siniscola" - Loc. Mattalacana - Progettazione, D.L. e Sicurezza **- Concluso**
2013 – "Recupero a fini abitativi di un locale seminterrato – Cambio di destinazione d'uso - Siniscola" loc. Mattalacana
2012/13 - "Lavori di ristrutturazione stabile di civile abitazione a Siniscola" Via Planargia 6 - Progettazione, D.L. e Sicurezza **- Concluso**
2012/10 - "Restauro dell'ex convento frati minori con ricostruzione di una parte del tetto di copertura e risanamento dei corrispondenti fronti su strada" Via Manzoni – Nuoro - Ente Casa San Giuseppe - Progettazione, D.L. e Sicurezza **- Concluso**

Importo finanziamento	**€ 141.000,00**	Categ. (ex art.3 all.A D.P.R. 34/2000)	**Id**

2011 - "Lavori di Manutenzione dello stabile sito a La Caletta di Siniscola" Via Palermo 29 - Progettazione, D.L. e Sicurezza **- Concluso**
2010/08 - "Ristrutturazione di uno stabile sito in frazione La Caletta nel Comune di Siniscola" Via Nazario Sauro – Progettazione, D.L. e Sicurezza **- Concluso**
2008/07 - "Costruzione di un edificio di civile abitazione in località Tuveddu" in Comune di Luras (OT) – Progettazione, D.L. e Sicurezza - **Concluso**

Siniscola lì 08 Giugno 2016

Arch. Miriam Eugenia Cossu

Emesso in carta libera per gli usi consentiti dalla legge
La presente dichiarazione non necessita dell'autenticazione della firma e può essere inviata anche con le modalità indicate nell'art. 38 D.P.R. n. 445/2000

PASQUALE MURRU
GAMU
ARCHITETTURA

INFORMAZIONI PERSONALI

Pasquale Murru Architetto
Iscritto al n 396 dell'ordine degli Architetti di Nuoro-Ogliastra
Sesso Maschile | Data di nascita 27/12/1988 | Nazionalità Italiana

Viale Funtana Buddia n7 08100-Nuoro(NU)

0784204317 +393405717382

murrupasquale@gmail.com

pasquale.murru@archiworldpec.it

issuu.com/zommariamurrumoledda

ESPERIENZA PROFESSIONALE

04.2016_in corso

Progettazione Preliminare ,Progettazione Definitiva ,Progettazione Esecutiva, Direzione Lavori, Contabilità .
Comune di Torpè

- Sopraelevazione di un edificio di Civile Abitazione **CATEGORIA** E.22 **EX** I/ D
  IMPORTO LORDO
  IMPORTO LAVORI

06.2015_12.2015

Progettazione Preliminare ,Progettazione Definitiva ,Progettazione Esecutiva, Direzione Lavori, Contabilità .
Comune di Nuoro

- Ristrutturazione di un edificio di Civile Abitazione **CATEGORIA** E.22 **EX** I/ D
  IMPORTO LORDO 80.000,00 €
  IMPORTO LAVORI 75.000,00 €

04.2015_12.2015

Progettazione Definitiva ,Progettazione Esecutiva, Direzione Lavori,Coordinamento Sicurezza, Contabilità .
Comune di Neoneli

- Ristrutturazione interna del centro di aggregazione sociale **CATEGORIA** E.06 **EX** I/ D
  IMPORTO LORDO 200.000,00 €
  IMPORTO LAVORI 157.702,99 €

03.2015_08.2015 **Progettazione Preliminare, Progettazione Definitiva ,Progettazione Esecutiva,**
Evoluta srl

- Arredi e allestimento interno locale da adibire a showroom territoriale-infopoint per il progetto Budoni Network **CATEGORIA** E.22 **EX** I/ D
  IMPORTO ONORARI 4807,00 €

11.2014_06.2015 **Docenza**

- Insegnante Tecnico Pratico presso Istituto Superiore Geometri e Arte Lanusei (OG)

Docenza

11.2014_10.2015 **Collaborazione**
Marianna Masuli Architetto Via Aspromonte, 7 08100 Nuoro

- Ristrutturazione edificio Municipale di Osidda, Sardinia, Italy. (Progetto Esecutivo e D.L)

Architettura

07.2014_12.2014 **Collaborazione**
Filindeu Architetti Comune Di Via Montale 43 08100 Nuoro- Italy

- Piano Particolareggiato Centro Storico di Solarussa

Pianificazione Territoriale, Urbanistica

07.2014_12.2014 **Collaborazione**
Filindeu Architetti Comune Di Via Montale 43 08100 Nuoro- Italy

- Allestimento Museale Scenario di Terra_ Mart Museum

Allestimento Museale

04.2014_08.2014 **Collaborazione**
Filindeu Architetti Comune Di Via Montale 43 08100 Nuoro- Italy

- Allestimento Museale Lost in Landscape_ Mart Museum

Allestimento Museale

09.2012_11.2014 **Collaborazione**
Filindeu Architetti Via Montale 43 08100 Nuoro- Italy

- Progettazione Esecutiva Museo Fiore Sardo_Comune Di Gavoi

Progettazione Architettonica

09.2012_11.2014 **Collaborazione**

Filindeu Architetti Via Montale 43 08100 Nuoro- Italy

- Progettazione Esecutiva Museo Del Canto a Tenore_ Comune Di Bitti
Progettazione Architettonica

09.2013_10.2013 **Tutor Università degli Studi di Sassari**

Università degli Studi di Sassari_Facoltà di Architettura di Alghero

- Assistente alla didattica International Summer School Solanas

Assistente alla Didattica

07.2013_10.2013 **Collaborazione**

Filindeu Architetti Via Montale 43 08100 Nuoro- Italy

- Progettazione Architettonica Allestimento Mostra: Antonello Da Messina Istituto Mart Museo Arte contemporanea Trento_Rovereto
Allestimento Museale

07.2013_10.2013 **Collaborazione**

Filindeu Architetti Via Montale 43 08100 Nuoro- Italy

- Progettazione Architettonica Allestimento Mostra: L'altro Ritratto Istituto Mart Museo Arte contemporanea Trento_Rovereto Curatore: Jean-Luc Nancy

07.2013_10.2013 **Collaborazione**

Filindeu Architetti Via Montale 43 08100 Nuoro- Italy

- Progettazione Architettonica Allestimento Stand Regione Sardegna Turismo_ Biblioteca Reale Copenaghen

Progettazione Architettonica

02.2013_06.2013 **Collaborazione**

Filindeu Architetti Via Montale 43 08100 Nuoro- Italy

- Progettazione Architettonica Allestimento Mostra: Adalberto Libera la città ideale Istituto Mart Museo Arte contemporanea Trento_Rovereto Curatore: Nicola DiBattista

Allestimento Museale

11.2012_02.2013 **Collaborazione**

Filindeu Architetti Via Montale 43 08100 Nuoro- Italy

- Progettazione Architettonica Allestimento Mostra: Progetto Cibo la forma del Gusto Istituto Mart Museo Arte contemporanea Trento_Rovereto Curatore: Beppe Finessi

Allestimento Museale

09.2012_10.2013 **Collaborazione**

Filindeu Architetti Via Montale 43 08100 Nuoro- Italy

- Progettazione Architettonica Allestimento Mostra: la Magnifica Osessione (decennale Mart) Istituto Mart Museo Arte contemporanea Trento_Rovereto

Allestimento Museale

09.2012_10.2013 **Collaborazione**

PROAP - Estudos e Projectos de Arquitectura Paisagista, Lda Rua Dom Luis I, 19 - 6° 1200-149, Lisboa Portugal

Filindeu Architetti Via Montale 43 08100 Nuoro- Italy

- Concorso Internazionale di Progettazione " Riqualificazione di parte del centro storico e della spiaggia di Santa Teresa di Gallura"

Progettazione Ambientale

05.2010_08.2010 **Collaborazione**

Estudio Carbajal Calle Imagen, 4, 41003 Sevilla, Spagna

- 2 Premio Concorso Internazioneale Ampliamento Stazione Autobus Di Cadice_ Andalusia_Spagna

Progettazione Architettonica

05.2010_08.2010 **Collaborazione**

Estudio Carbajal Calle Imagen, 4, 41003 Sevilla, Spagna

- Concorso Internazionale di Progettazione: Nuovi spazi didattici. Ampliamento del liceo Farnesina a Roma

05.2010_08.2010 **Collaborazione**

Estudio Carbajal Calle Imagen, 4, 41003 Sevilla, Spagna

- Concorso Internazionale di Progettazione Edificio Per Aule dell'Università Rabanales di Cordoba_Spagna

Progettazione Architettonica

07.2007_08.2007 **Collaborazione**

Marianna Masuli Architetto Via Aspromonte, 7 08100 Nuoro

- Piano Particolareggiato Centro Storico Galtellì_Nuoro_Italy

Progettazione Urbanistica

07.2007_08.2007 **Progettazione Architettonica**

Casa di Civile Abitazione Oniferi_Nuoro

ISTRUZIONE E FORMAZIONE

11/2014_06.2015 Master Internazionale II livello
"*WATERSCAPE: DESIGNING SETTLEMENTS FOR SUSTAINABLE COASTAL TERRITORIES*

09.2014 _11.2014 Tirocinio Presso Universitè Laval Ecole D'architecture
Faculté d'aménagement, d'architecture, d'art et de design, Quebec City, Canada

10.2007_04.2013 Laurea Magistrale a Ciclo Unico in Architettura (voto 110lode/110)
Università Degli Studi di Sassari. Facoltà Di Architettura di Alghero

- Progettazione Architettonica
- Progettazione Urbanistica
- Pianificazione Territoriale
- Restauro
- Progettazione Strutturale
- Design

09.2012_07.2012 **Esperienza Di Studio all'Estero di 9 mesi Tramite programma Erasmus**
Politechnika Gdańska, Danzica, Polonia

05.2010_08.2010 **Tirocinio Presso Estudio Carbajal Calle Imagen n4, 41003 Siviglia, Spagna**
Politechnika Gdańska, Danzica, Polonia

09.2002_07.2008 **Diploma di Geometra** (voto 93/100)
Istituto Tecnico Francesco Ciusa Nuoro

- Progettazione
- Topografia
- Estimo
- Tecnica delle Costruzioni
- Disegno Tecnico
- Inglese

COMPETENZE PROFESSIONALI

03.2009_04.2009 **Corso di -Disegno Cad 2d e 3d**
Facoltà di Architettura di Alghero Università degli Studi di Sassari

- Disegno Tecnico Cad

03.2005_04.2005 **Attestato di Frequenza –Microsoft Office**
Istituto Tecnico Francesco Ciusa Nuoro

Lingua madre Italiano

Altre lingue

	COMPRENSIONE		PARLATO		PRODUZIONE SCRITTA
	Ascolto	Lettura	Interazione	Produzione orale	
Inglese	B2	B2	B2	B2	B2
Spagnolo	C2	B1	C2	C2	A2

Livelli: A1/2 Livello base - B1/2 Livello intermedio - C1/2 Livello avanzato
Quadro Comune Europeo di Riferimento delle Lingue

Competenze comunicative

- competenze comunicative acquisite durante le varie collaborazioni e le varie esperienze all'estero econ una pluralità di soggetti

Competenze organizzative e gestionali

-Gestione di gruppi organizzati derivante dalla lunga esperienza in campo educativo in diverse associazioni
-Capacità di Lavoro in alte situazioni di Stress dovute a scadenze imminenti
-Flessibilità e adattamento rapido a nuove mansioni

Competenze informatiche

- Disegno Tecnico sia 2d che 3d in Autodesk Autocad
- Disegno Tecnico sia 2d che 3d in Graphisoft Archicad
- Modellazione 3d in Google sketchup
- Competenze Base di modellazione 3d in Rhinoceros
- Competenze Base di Renderizzazione Mental Ray 3D Studio Max
- Conoscenza Ottima di V-ray per Sketchup
- Adobe Photoshop
- Adobe in-Design
- Docet (certificazioni energetiche)

Altre competenze

- Pratica come apprendista muratore in cantiere edile
- Educatore giovanile brevettato
- Conoscenze idrauliche di base
- Tecniche di Sopravvivenza di base

Patente di guida

B

ULTERIORI INFORMAZIONI

Premi

Vincitore della Selezione della tesi di laurea per premio internazionale archiprix 2014
http://www.archiprix.org/2015/index.php?project=3560

Pubblicazioni

Articolo in "Budoni Welcome, una sfida possibile".Evoluta,novembre .2015
Adalberto Libera_ la Città Ideale .Electa Mondadori,2013
Citato in " La Magnifica Ossess one. Electa Mondadori,2014
Pubblicato su " Uniss Mias.Argra Trading 2012"

Seminari

Appartenenza a gruppi / associazioni

Tutor per Università degli Studi di Sassari_Facoltà di Architettura Alghero Summer School_ Solanas 08_2013 (http://coastal-landscape-architectures.blogspot.it/)

Capo Scout Gruppo Scout Nuoro 2 AGESCI

Dati personali	Autorizzo il trattamento dei miei dati personali ai sensi del Decreto Legislativo 30 giugno 2003, n. 196 "Codice in materia di protezione dei dati personali".

Massimiliano MANIS
cell. +39338/9772748
email: ingmassimilianomanis@tiscali.it
PEC: massimiliano.manis@ingpec.eu

INFORMAZIONI PERSONALI

Massimiliano Manis

Via San Leonardo, n. 4, 09016, Iglesias, Italia

0781/920360 +39338/9772748

ingmassimilianomanis@tiscali.it - massimiliano.manis@ingpec.eu

P.IVA 02768750925

MNSMSM71C12E281V

Sesso Uomo | Data di nascita 12/03/1971| Nazionalità Italiana

ISTRUZIONE E FORMAZIONE

Cagliari - 11/12/2000

Laurea quinquennale in Ingegneria Civile-Edile
conseguita il giorno 11 dicembre 2000 con punti 101/110 con tesi in Restauro Architettonico e Urbano dal titolo "***Archeologia mineraria nell'Iglesiente. Il progetto di conservazione integrata della miniera di Nebida***". Docente Prof.ssa Tatiana Kirova

Nome e tipo Istituto di Istruzione: Università degli Studi di Cagliari - Facoltà di Ingegneria

Qualifica conseguita: Dottore in Ingegneria Civile-Edile

Iglesias - Luglio 1989

Diploma di Geometra

Nome e tipo Istituto di Istruzione: Istituto Commerciale e per Geometri "*Enrico Fermi*" - Iglesias

Qualifica conseguita: Diploma di Geometra

ABILITAZIONI

Cagliari - 19/07/2001

Abilitazione alla Professione di Ingegnere al n. 4557

Nome e tipo Istituto di Istruzione: Ordine degli Ingegneri della Provincia di Cagliari

Abilitazione conseguita: Ingegnere del Settore: Civile Ambientale, Industriale, Informazione

Roma 14/10/2002

Iscritto alla cassa previdenziale INARCASSA dal 14/10/2002 con matricola n. 682819

Cagliari - 07/03/2005

Abilitazione al ruolo di Coordinatore per la Sicurezza in fase di Progettazione ed Esecuzione mediante attestato n. 1323

Nome e tipo Istituto di Istruzione: Ordine degli Ingegneri della Provincia di Cagliari - Corso di "Formazione per la sicurezza del lavoro nel settore edile" relativo alle funzioni di coordinatore della progettazione e coordinatore per l'esecuzione dei lavori

Abilitazione conseguita: Coordinatore per la Sicurezza in fase di Progettazione ed Esecuzione

Cagliari - 17/05/2012

Aggiornamento coordinamento per la sicurezza in fase di progettazione ed esecuzione ai sensi dell' art. 98 D.Lgs. 81/2008 e successive modifiche, della durata di 40 ore attestato numero E0900512011AF001C048-13a

Nome e tipo Istituto di Istruzione: 626 School - Via Is Mitzias, 2 - 09048 Sinnai (CA)

Abilitazione conseguita: Aggiornamento Coordinatore per la Sicurezza in fase di Progettazione ed Esecuzione ai sensi dell'art. 90, commi 3 e 4, D.Lgs. 9 aprile 2008, n. 81 e s.m.i.

Roma - 14-18 Maggio 2007

Corso di formazione ed aggiornamento professionale per Energy Managers

Nome e tipo Istituto di Istruzione: ENEA

Abilitazione conseguita: Energy Manager - Responsabile per la conservazione e l'uso razionale dell'energia (L. 10/91)

© Unione europea, 2002-2013 | http://europass.cedefop.europa.eu

Massimiliano Manis
cell. +39338/9772748
email: ingmassimilianomanis@tiscali.it
PEC: massimiliano.manis@ingpec.eu

PERFEZIONAMENTO

Oristano - Maggio 2002

Perfezionamento post-laurea in Restauro con tesi dal titolo "The *new convent: root up to the landscape*" La riqualificazione dell'ex Convento di S. Domenico – S.Gimignano (SI)"

Nome e tipo Istituto di Istruzione

Università degli Studi di Cagliari

TIROCINIO FORMATIVO

dal 05/11/2001 al 15/05/2002

Tirocinio formativo di SEI mesi presso la Soprintendenza ai A.P.P.S.A.D. delle Province di Cagliari e Oristano, finalizzato allo studio ed all'applicazione dei vincoli di legge sul patrimonio architettonico delle miniere di Montevecchio-Ingurtosu, nonché all'analisi della cartografia storica d'archivio ed alla sua acquisizione e catalogazione informatica.

PUBBLICAZIONI

Settembre 2001

"*La miniera di Nebida, un esempio di archeologia mineraria nella Sardegna sud-occidentale*", TICCIH, atti del "*Tercer Colloquio Latinoamericano Sobre Rescate y Preservacion del Patrimonio Industrial*", Santiago del Cile 13-16 settembre 2001;

Febbraio 2002

"*Materiali da costruzione in età nuragica, uso e provenienza*", Atti del II Congresso Nazionale di Archeometria, Bologna, Febbraio 2002 – AAVV

CONVEGNI

Cagliari - 2005

Relatore al "Corso di Tecnica di illuminazione per Esterni" organizzato dall'AIDI (Associazione Italiana di Illuminazione) in collaborazione con la Facoltà di Ingegneria dell'Università di Cagliari, con una relazione da titolo "L'illuminazione esterna degli edifici soggetti a tutela" – Cagliari 2005

Cagliari - 2005

Relatore al "Corso di Tecnica di illuminazione per Esterni" organizzato dall'AIDI (Associazione Italiana di Illuminazione) in collaborazione con la Facoltà di Ingegneria dell'Università di Cagliari, con una relazione da titolo "Illuminazione artistica della chiesa di Beata Vergine Addolorata – Carbonia" – Cagliari 2005

Cagliari - 2005

Relatore al "Corso di Tecnica di illuminazione per Esterni" organizzato dall'AIDI (Associazione Italiana di Illuminazione) in collaborazione con la Facoltà di Ingegneria dell'Università di Cagliari, con una relazione da titolo "Impianto di illuminazione pubblica del Viale Gramsci con complessi illuminanti d'arredo urbano - Carbonia" – Cagliari 2005

Olbia - 2005

Relatore al convegno di studio "Monumenti in luce – Valorizzazione e gestione per un turismo culturale sostenibile" organizzato dall'AIDI Sardegna e dall'Università degli Studi di Cagliari Dipartimento di Architettura, con una relazione dal titolo "Progetti illuminotecnici e realizzazioni in Sardegna" – Olbia 2005

Iglesias - 2014

Relatore all'Assemblea dei Soci dell'Associazione Mineraria Sarda per la ricorrenza di Santa Barbara - Sabato 6 Dicembre 2014 - "*La sede storica dell'Associazione Mineraria Sarda: manutenzione straordinaria e restauro tra proposte e strumenti"*

Cagliari 07/05/2015

Relatore al Seminario organizzato dell'Ordine degli Ingegneri della Provincia di Cagliari dal titolo *"Illuminazione Pubblica, tra normativa, pianificazione e buone pratiche di progettazione" - Sala convegni Holiday Inn - 250 partecipanti*

Iglesias 24/09/2015

Relatore alla Giornate Tecniche Iglesienti 2015 *con una relazione dal titolo "Il Progetto di conservazione integrata della miniera di Nebida" - Museo dell'Istituto Minerario di Iglesias*

CONSULENZE

dal 16.04.2002 al 15.10.2002

Stage formativo e di orientamento di SEI mesi presso la Società Enel Sole Srl, volto allo sviluppo delle competenze nell'ambito della progettazione di impianti elettrici, alla predisposizione della documentazione tecnica necessaria per la partecipazione alla gare d'appalto ed alla gestione dei rapporti con le imprese.

dal 16.10.2002 al 15.04.2003

Contratto di "*Consulenza e attività di supporto all'Unità Acquisti Appalti*" presso la Società Enel Sole Srl.

© Unione europea, 2002-2013 | http://europass.cedefop.europa.eu

Massimiliano MANIS
cell. +39338/9772748
email: ingmassimilianomanis@tiscali.it
PEC: massimiliano.manis@ingpec.eu

dal 16.04.2003 al 31.07.2005

Contratto per "*L'attività di project management per i lavori di Adeguamento Tecnologico degli impianti di illuminazione pubblica del Comune di Carbonia*" presso la Società Enel Sole srl, riguardante la progettazione e la direzione lavori per la riqualificazione dell'impianto di Illuminazione Pubblica, nonché la gestione del personale di nucleo e delle imprese. **Importo lavori € 1.886.000,00**

da giugno 2005 a gennaio 2008

Contratto per "*L'attività di project management per i lavori di Adeguamento Tecnologico degli impianti di illuminazione pubblica del Comune di Villacidro*" presso la Società Enel Sole srl, riguardante la progettazione e la direzione lavori per la riqualificazione dell'impianto di Illuminazione Pubblica, nonché la gestione del personale di nucleo e delle imprese. **Importo lavori € 670.111,86**

COLLABORAZIONI

semestre gennaio-luglio 2001

Due contratti presso l'Università degli Studi di Cagliari, facoltà di Ingegneria, per la "*Catalogazione e l'archiviazione informatica del patrimonio di archeologia industriale in Sardegna*".

Settembre 2002

Collaborazione alla progettazione per il "*Progetto di rifunzionalizzazione della miniera di carbone di Serbariu*", presso la città di Carbonia (Ca), riguardante il restauro degli edifici di archeologia industriale e la determinazione di percorsi di interesse storico-tecnologico-culturale.

Luglio 2003

Collaborazione alla progettazione ed alla Direzione Lavori per il "*Progetto per il Recupero Architettonico e Ambientale del Compendio FAI nella Baia di Ieranto – Massa Lubrense (Na)*", riguardante il restauro di edifici e la proposta di itinerari di archeologia industriale, di archeologia rurale, un percorso storico-naturalistico lungo i sentieri panoramici che congiungono le torri costiere, ed un percorso naturalistico.

anni accademici 2001/2002 e 2002/2003

Collaborazione con l'Università degli Studi di Cagliari, in qualità di "*Assistente per il corso di Restauro Architettonico e Urbano"*

Luglio 2004

Progettazione esecutiva e direzione tecnica di cantiere per il rifacimento, in arredo urbano, dell'impianto di illuminazione pubblica della via Gramsci a Carbonia (CA).
Cat. IIIc - Importo lavori € 182.530,00

Maggio 2005

Progetto per l'illuminazione artistica della "Torre Littoria" a Carbonia. **Cat. IIIc - Importo lavori € 11.514,77**

Aprile 2007

Collaborazione con Enel Sole srl alla redazione del progetto definitivo per la partecipazione dell'Enel Sole srl alla gara d'appalto per la "*Gestione integrata del servizio di illuminazione pubblica, realizzazione di interventi di efficienza energetica e di adeguamento normativo sulla rete e messa in opera di impianti fotovoltaici in quattro scuole del territorio comunale, mediante il sistema del finanziamento tramite terzi*" del Comune di Olbia. **Cat. IIIc - Importo lavori € 19.783.690,80**

Marzo 2008

Comune di Osini – collaborazione con l'ing. Marco Mario Piroddi - Redazione progetto definitivo, esecutivo sugli impianti di illuminazione pubblica comunali, per la partecipazione al "Bando per il cofinanziamento di iniziative nel campo del risparmio energetico e del contenimento dell'inquinamento luminoso" - **Cat. IIIc - Importo lavori € 51.245,58**

Aprile 2008

Collaborazione alla redazione del progetto definitivo per la partecipazione dell'Enel Sole srl alla gara d'appalto per la "Gestione integrata del Servizio di Illuminazione pubblica e realizzazione di interventi di efficienza energetica e di adeguamento normativo sugli impianti comunali, con attivazione di risorse finanziarie private" del Comune di Pula. **Cat. IIIc - Importo lavori € 1.095.250,00**

Dicembre 2008

Redazione del bando di gara e del capitolato speciale d'appalto inerente la progettazione, realizzazione e gestione in concessione di lavori pubblici, di n. 4 impianti fotovoltaici da realizzarsi su edifici scolastici di proprietà del Comune di Carbonia. **Importo lavori € 495.245,08** a base d'asta

Luglio 2009

Comune di Sant'Anna Arresi - Redazione del Piano Regolatore dell'Illuminazione Comunale (PRIC) riguardante circa **n. 800 complessi illuminanti**.

© Unione europea, 2002-2013 | http://europass.cedefop.europa.eu

Massimiliano Manis
cell. +39338/9772748
email: ingmassimilianomanis@tiscali.it
PEC: massimiliano.manis@ingpec.eu

Luglio 2009 — Comune di Cuglieri - Redazione del Piano Regolatore dell'Illuminazione Comunale (PRIC) riguardante circa **n. 1200 complessi illuminanti**.

Luglio 2009 — Comune di Siliqua - Redazione del Piano Regolatore dell'Illuminazione Comunale (PRIC) riguardante circa **n. 800 complessi illuminanti**.

PROGETTAZIONE

Maggio 2003
Committente: Enel Sole Srl

Progetto esecutivo per l'illuminazione artistica della Chiesa Parrocchiale "*Beata Vergine Addolorata*" a Carbonia - **Cat. IIIc - Importo lavori € 15.000,00 - Stato lavori: Conclusi**

Giugno 2004
Committente: Comune di San Nicolò Gerrei (CA)

Progetto Definitivo-Esecutivo per il "*Rifacimento dell'impianto di pubblica illuminazione nel centro storico*" del Comune di San Nicolò Gerrei (Ca) - **Cat. IIIc - Importo lavori € 98.562,00 - Stato lavori: Conclusi**

Giugno 2004
Committente: Enel Sole Srl

Progetto esecutivo per il "Rifacimento dell'impianto di pubblica illuminazione di parte del centro storico – zona Chiesa" del Comune di San Nicolò Gerrei (Ca) - **Cat. IIIc - Importo lavori € 40.000,00 - Stato lavori: Conclusi**

Settembre 2004
Committente: Comune di Nuoro

Censimento dell'impianto di pubblica illuminazione (n. 6.105 centri luminosi). Redazione del Progetto Preliminare per la messa a norma degli impianti di illuminazione pubblica, del piano di efficienza e risparmio energetico, del Capitolato Prestazionale da porre a base di gara mediante procedura di Appalto Concorso, di un software per la gestione informatizzata dei dati del censimento. **Cat. IIIc - Importo lavori € 2.800.000,00 - Stato lavori: Conclusi**

Marzo 2005
Committente: Enel Sole Srl

Progetto esecutivo di illuminazione pubblica località "*Bie Sinnai*" del Comune di Settimo S. Pietro (Ca) - **Cat. IIIc - Importo lavori € 90.400,00 - Stato lavori: Conclusi**

Giugno 2005
Committente: Enel Sole Srl

Direzione tecnica di cantiere per la realizzazione degli impianti di illuminazione pubblica nelle vie Nazionale, Sulis e Roma site nel Comune di Villaputzu (CA) e la messa a norma dell'impianto Comunale - **Cat. IIIc - Importo lavori € 445.960,01 - Stato lavori: Conclusi**

Settembre 2005
Committente: Enel Sole Srl

Progetto esecutivo di un nuovo impianto di illuminazione stradale nel "*Lungomare di Porto Corallo*" a Villaputzu (CA) - **Cat. IIIc - Importo lavori € 40.500,00 - Stato lavori: Conclusi**

Dicembre 2005
Committente: Enel Sole Srl

Progetto esecutivo di illuminazione pubblica interessante varie vie del Comune di Assemini (CA) - **Cat. IIIc - Importo lavori € 124.948,06**

Gennaio 2006
Committente: Enel Sole Srl

Comune di Carbonia. Censimento dell'impianto di pubblica illuminazione (n. 4.682 centri luminosi).

Febbraio 2006
Committente: Enel Sole Srl

Redazione del Piano Regolatore dell'Illuminazione Comunale (PRIC) del Comune di Carbonia, costituito da Relazione generale, Norme Tecniche di Attuazione, Regolamento Comunale, Elaborati Grafici.

Giugno 2006
Committente: Enel Sole Srl

Progetto esecutivo per la realizzazione dell'impianto di illuminazione pubblica nelle Piazze Madonna del Rosario, Cavour, Risorgimento, Giardini Piga, Cimitero, nel Comune di Villacidro (CA) - **Cat. IIIc - Importo lavori € 35.473,77 - Stato lavori: Conclusi**

Luglio 2006
Committente: Enel Sole Srl

Direzione tecnica di cantiere per gli interventi sull'impianto di illuminazione pubblica del Comune di Talana (NU) - **Cat. IIIc - Importo lavori € 156.191,74 - Stato lavori: Conclusi**

Settembre 2006
Committente: Enel Sole Srl

Progetto preliminare ed esecutivo per l'illuminazione Artistica della facciata principale del Palazzo della Provincia di Sassari. **Cat. IIIc - Importo lavori € 61.824,62 - Stato lavori: Conclusi**

Settembre 2006
Committente: Enel Sole Srl

Studio di fattibilità e progetto preliminare per la realizzazione di una nuova attività imprenditoriale nel campo della logistica e ristrutturazione edilizia di un capannone industriale di 20.000mq. Porto Torres - **Cat. Ic - Importo lavori € 11.109.488,50**

Novembre 2006 — **Progetto preliminare** per la razionalizzazione energetica dell'impianto IP mediante la sostituzione

Massimiliano MANIS
cell. +39338/9772748
email: ingmassimilianomanis@tiscali.it
PEC: massimiliano.manis@ingpec.eu

Committente: Enel Sole Srl

dei quadri di comando con nuovi gruppi integrati con regolatore di flusso e telecontrollo, nel Comune di Carloforte. **Cat. IIIc - Importo lavori € 61.824,62**

Dicembre 2006
Committente: Enel Sole Srl

Progetto preliminare per la realizzazione di un impianto di illuminazione votiva, con LED e fibra ottica, nel cimitero di Cuglieri. **Cat. IIIc - Importo lavori € 135.678,40**

Dicembre 2006
Committente: Enel Sole Srl

Progetto preliminare per l'illuminazione artistica della sede e del giardino dell'Ente Parco dell'Arcipelago di La Maddalena. **Cat. IIIc - Importo lavori € 57.399,48**

Aprile 2007
Committente: Enel Sole Srl

Progetto preliminare, esecutivo e direzione tecnica di cantiere per l'illuminazione artistica della facciata della Chiesa di San Pietro. Terralba. **Cat. IIIc - Importo lavori € 16.156,85**

Aprile 2007
Committente: Enel Sole Srl

Progetto preliminare per l'illuminazione artistica della statua della Madonna dello Scoglio nell'isola di La Maddalena. **Cat. IIIc - Importo lavori € 21.737,26**

Maggio 2007
Committente: Enel Sole Srl

Progetto esecutivo per l'illuminazione di varie strade urbane ed extraurbane per il Comune di Sant'Anna Arresi. **Cat. IIIc - Importo lavori € 72.232,74**

Luglio 2007
Committente: Enel Sole Srl

Progetto esecutivo e direzione tecnica di cantiere per l'illuminazione artistica dell'ex compendio militare (CEA) sito in località Stagnali nell'isola di Caprera per il Comune di La Maddalena. **Cat. IIIc - Importo lavori € 150.000,00 - Stato lavori: Conclusi**

Dicembre 2007
Committente: Enel Sole Srl

Progetto esecutivo per la realizzazione degli impianti di illuminazione pubblica di varie strade urbane ed extraurbane nel Comune di Villacidro. **Cat. IIIc - Importo lavori € 120.000,00**

Gennaio 2008
Committente: Impresa Salvatore BOI

Progetto esecutivo per la pavimentazione di un tratto di strada in via dei Pescatori e realizzazione impianto di illuminazione pubblica. Loc. Portopino. Sant'Anna Arresi.
Cat. VIa - Importo lavori € 45.540,00

Gennaio 2008
Committente: Enel Sole Srl

Progetto preliminare per l'illuminazione artistica della Piazza e della chiesa di San Narciso a Furtei. **Cat. IIIc - Importo lavori € 23.093,23**

Gennaio 2008
Committente: Enel Sole Srl

Progetto preliminare per l'illuminazione artistica della scalinata monumentale della via Porru Bonelli a Gonnosfanadiga. **Cat. IIIc - Importo lavori € 40.005,11**

Aprile 2009
Committente: Comune di Iglesias

Redazione progetto preliminare, definitivo, esecutivo, coordinamento per la sicurezza in fase di progettazione ed esecuzione e direzione lavori, sugli impianti di illuminazione pubblica comunali, per la partecipazione al "*Bando per il cofinanziamento di iniziative nel campo del risparmio energetico e del contenimento dell'inquinamento luminoso*" per il Comune di Iglesias.
Cat. IIIc - Importo lavori € 101.434,68 - Stato lavori: Conclusi

Marzo 2008-Ottobre 2009
Committente: Comune di Tratalias

Redazione progetto preliminare, definitivo, esecutivo, coordinamento per la progettazione in fase di progettazione ed esecuzione e direzione lavori, sugli impianti di illuminazione pubblica comunali, per la partecipazione al "*Bando per il cofinanziamento di iniziative nel campo del risparmio energetico e del contenimento dell'inquinamento luminoso*".
Cat. IIIc - Importo lavori € 70.556,80
Progetto principale con perizia di variante € 55.410,86
Progetto di completamento € 15.145,94
Stato Lavori: Conclusi

Novembre 2010
Committente: Comune di Carbonia

Redazione progetto definitivo, esecutivo, coordinamento per la progettazione in fase di progettazione ed esecuzione e direzione lavori, sugli impianti di illuminazione pubblica comunali, per la partecipazione al "Bando per il cofinanziamento di iniziative nel campo del risparmio energetico e del contenimento dell'inquinamento luminoso"
Cat. IIIc - Importo lavori € 166.809,13
Progetto principale € 129.085,78
Progetto di completamento € 37.723,35
Stato Lavori: Conclusi

Marzo 2010
Committente: Comune di

Redazione progetto definitivo, esecutivo, coordinamento per la progettazione in fase di progettazione ed esecuzione e direzione lavori, sugli impianti di illuminazione pubblica comunali, per la partecipazione al "Bando per il cofinanziamento di iniziative nel campo del

Massimiliano Manis
cell. +39338/9772748
email: ingmassimilianomanis@tiscali.it
PEC: massimiliano.manis@ingpec.eu

Monserrato

risparmio energetico e del contenimento dell'inquinamento luminoso" e messa a norma della VII Zona.
Cat. IIIc - Importo lavori € 433.167,88
Progetto principale € 319.374,19
Progetto di completamento € 113.793,69
Stato Lavori: Conclusi

Marzo 2008-Ottobre 2009
Committente: Comune di Furtei

Redazione progetto definitivo, esecutivo, coordinamento per la progettazione in fase di progettazione ed esecuzione e direzione lavori, sugli impianti di illuminazione pubblica comunali, per la partecipazione al "Bando per il cofinanziamento di iniziative nel campo del risparmio energetico e del contenimento dell'inquinamento luminoso"
Cat. IIIc - Importo lavori progetto principale con perizia di variante € 55.787,71
Stato Lavori: Conclusi

Marzo 2008
Committente: Comune di Sant'Anna Arresi

Redazione progetto definitivo sugli impianti di illuminazione pubblica comunali, per la partecipazione al "Bando per il cofinanziamento di iniziative nel campo del risparmio energetico e del contenimento dell'inquinamento luminoso"
Cat. IIIc - Importo lavori € 30.677,37

Dicembre 2009
Committente: Comune di Dolianova

Redazione progetto definitivo, esecutivo, coordinamento per la progettazione in fase di progettazione ed esecuzione e direzione lavori, sugli impianti di illuminazione pubblica comunali, per la partecipazione al "Bando per il cofinanziamento di iniziative nel campo del risparmio energetico e del contenimento dell'inquinamento luminoso"
Cat. IIIc - Importo lavori € 60.820,49 - Stato Lavori: Conclusi

Settembre 2009
Committente: Comune di Sindia

Redazione progetto definitivo, esecutivo, coordinamento per la progettazione in fase di progettazione ed esecuzione e direzione lavori, sugli impianti di illuminazione pubblica comunali, per la partecipazione al "Bando per il cofinanziamento di iniziative nel campo del risparmio energetico e del contenimento dell'inquinamento luminoso"
Cat. IIIc - Importo lavori con perizia di variante € 70.372,89 - Stato Lavori: Conclusi

Maggio 2009
Committente: Comune di Ottana

Redazione progetto definitivo, esecutivo, coordinamento per la progettazione in fase di progettazione ed esecuzione e direzione lavori, sugli impianti di illuminazione pubblica comunali, per la partecipazione al "Bando per il cofinanziamento di iniziative nel campo del risparmio energetico e del contenimento dell'inquinamento luminoso"
Cat. IIIc - Importo lavori progetto principale con perizia di variante € 101.686,62 - Stato Lavori: Conclusi

Dicembre 2008
Committente: Comune di Cuglieri

Redazione progetto definitivo, esecutivo, coordinamento per la progettazione in fase di progettazione ed esecuzione e direzione lavori, sugli impianti di illuminazione pubblica comunali, per la partecipazione al "Bando per il cofinanziamento di iniziative nel campo del risparmio energetico e del contenimento dell'inquinamento luminoso"
Cat. IIIc - Importo lavori € 51.166,78 - Stato Lavori: Conclusi

Marzo 2009
Committente: Comune di Ussana

Redazione progetto definitivo, esecutivo, coordinamento per la progettazione in fase di progettazione ed esecuzione e direzione lavori, sugli impianti di illuminazione pubblica comunali, per la partecipazione al "Bando per il cofinanziamento di iniziative nel campo del risparmio energetico e del contenimento dell'inquinamento luminoso".
Cat. IIIc - Importo lavori € 47.418,74
Progetto principale € 38.009,01
Progetto di completamento € 9.409,73
Stato Lavori: Conclusi

Marzo 2008-Ottobre 2009
Committente: Comune di Escalaplano

Redazione progetto definitivo, esecutivo, coordinamento per la progettazione in fase di progettazione ed esecuzione e direzione lavori, sugli impianti di illuminazione pubblica comunali, per la partecipazione al "Bando per il cofinanziamento di iniziative nel campo del risparmio energetico e del contenimento dell'inquinamento luminoso"
Cat. IIIc - Importo lavori € 76.276,49
Progetto principale € 65.631,60
Progetto di completamento € 10.644,89
Stato Lavori: Conclusi

Maggio 2008
Committente: Ollargiu Mobili Srl

Progetto esecutivo per la realizzazione degli impianti di distribuzione elettrica, illuminazione interna ed esterna, satellitare, telefonico e dati, di un mobilificio sito ad Iglesias.
Cat. IIIc - Importo lavori € 65.485,00 - Stato Lavori: Conclusi

© Unione europea, 2002-2013 | http://europass.cedefop.europa.eu

Massimiliano MANIS
cell. +39338/9772748
email: ingmassimilianomanis@tiscali.it
PEC: massimiliano.manis@ingpec.eu

Maggio 2008
Committente: Enel Sole Srl

Progetto esecutivo per la realizzazione degli impianti di illuminazione artistica delle facciate delle Chiese di San Nicolò e Santa Maria. Guspini
Cat. IIIc - Importo lavori € 15.000,00 - Stato Lavori: Conclusi

Giugno 2008
Committente: Ditta Carazzu

Progetto esecutivo e direzione lavori per la realizzazione dell'impianto elettrico e di illuminazione interna di un locale commerciale da adibire a show room di abbigliamento.
Cat. IIIc - Importo Lavori € 39.134,00 - Stato Lavori: Conclusi

Giugno 2008
Committente: Enel Sole Srl

Progetto preliminare per la sistemazione dell'impianto di illuminazione della Piazza Roma – Oristano. **Cat. IIIc - Importo Lavori € 19.000,00**

Agosto 2008
Committente: Enel Sole Srl

Progettazione esecutiva di un impianto di illuminazione artistica di n. 3 installazioni monumentali presso la piazza Giovanni Paolo II a Carbonia.
Cat. IIIc - Importo lavori € 4.500,00 - Stato Lavori: Conclusi

Settembre 2008
Committente: Comune di Tratalias

Redazione del bando di gara e membro tecnico della commissione valutatrice per l'aggiudicazione della progettazione, fornitura, installazione, collaudo e messa in esercizio, di n. 3 impianti fotovoltaici da 19kWp, 7 kWp e 10kWp e di un impianto solare termico da 600 litri, da destinarsi agli edifici appartenenti al Comune di Tratalias.
Importo lavori € 271.000,00 a base d'asta - Stato Lavori: Conclusi

Aprile 2009
Committente: Cofathec Servizi Spa

Censimento Impianti e Progetto Definitivo (quota 33%) per il Bando di gara relativo al servizio di gestione integrata degli impianti di illuminazione pubblica e realizzazione di interventi di efficienza energetica, di rifacimento adeguamento normativo degli impianti della città di Quartu Sant'Elena, con il controllo punto-punto di n. 9.440 punti luce.
Cat. IIIc
Importo lavori totale € 8.850.000,00 a base d'asta
Importo lavori per CV € 2.920.000,500 a base d'asta

Maggio 2009
Committente: Cofathec Servizi Spa

Progetto Definitivo per il Bando di gara relativo al servizio di gestione integrata degli impianti di illuminazione pubblica e realizzazione di interventi di efficienza energetica, di rifacimento adeguamento normativo degli impianti della città di Sasso Marconi (BO), con il controllo punto-punto di n. 1.622 punti luce.
Cat. IIIc - Importo lavori totale € 1.500.000,00 a base d'asta

Luglio 2009
Committente: Comune di Tratalias

Redazione del Piano Regolatore dell'Illuminazione Comunale (PRIC) riguardante circa n. 450 centri luminosi.

Luglio 2009
Committente: Comune di Ussana

Redazione del Piano Regolatore dell'Illuminazione Comunale (PRIC) riguardante circa n. 800 centri luminosi.

Luglio 2009
Committente: Comune di Monserrato

Redazione del Piano Regolatore dell'Illuminazione Comunale (PRIC) riguardante circa n. 2600 centri luminosi.

Luglio 2009
Committente: Comune di Furtei

Redazione del Piano Regolatore dell'Illuminazione Comunale (PRIC) riguardante circa n. 800 centri luminosi.

Luglio 2009
Committente: Comune di Carloforte

Redazione del Piano Regolatore dell'Illuminazione Comunale (PRIC) riguardante circa n. 1500 centri luminosi.

Settembre 2009
Committente: Comune di Domusnovas

Progetto preliminare e definitivo-esecutivo, coordinamento per la sicurezza in fase di progettazione ed esecuzione, direzione lavori, relativo ai "Lavori di sostituzione dei quadri di distribuzione e realizzazione impianto di illuminazione di emergenza del Municipio".
Cat. IIIc - Importo lavori totale € 143.000,00 - Stato Lavori: Conclusi

Dicembre 2009
Committente: Comune di Guspini

ATP Manis-Urru (quota 50%) - Redazione progetto definitivo, esecutivo, coordinamento per la sicurezza in fase di progettazione ed esecuzione e direzione lavori, sugli impianti di illuminazione pubblica comunali, inerenti i lavori per il "Bando per il cofinanziamento di iniziative nel campo del risparmio energetico e del contenimento dell'inquinamento luminoso – annualità 2008". **Cat. IIIc - Importo lavori € 96.535,41**
Progetto principale con perizia di variante € 87.426,81
Progetto di completamento € 9.108,60
Stato Lavori: Conclusi

© Unione europea, 2002-2013 | http://europass.cedefop.europa.eu

Massimiliano Manis
cell. +39338/9772748
email: ingmassimilianomanis@tiscali.it
PEC: massimiliano.manis@ingpec.eu

Novembre 2009
Committente: Comune di Terralba

Progettazione esecutiva, coordinamento per la sicurezza in fase di progettazione ed esecuzione, direzione lavori per i "Lavori di adeguamento dell'impianto di illuminazione pubblica".
Cat. IIIc - Importo lavori € 77.794,52
Progetto principale € 65.405,00
Progetto di completamento € 12.389,52
Stato Lavori: Conclusi

Gennaio 2010
Committente: Comune di Carloforte

Progettazione preliminare, definitiva, esecutiva, coordinamento per la sicurezza in fase di progettazione ed esecuzione, direzione lavori per i "Lavori di realizzazione di un Ecocentro in località Piana Nord nell'Area dell'ex Mattatoio.
Cat. Ic - Importo lavori € 115.057,39
Stato Lavori: Conclusi

Febbraio 2010
Committente: Comune di Terralba

Redazione del bando di gara per l'affidamento dell'appalto relativo alla progettazione definitiva ed esecutiva, fornitura, installazione e gestione di n. 5 impianti fotovoltaici da realizzare su tetti di proprietà comunale.
Importo lavori € 428.137,00
Stato Lavori: Conclusi

Maggio 2010
Committente: Comune San Gavino Monreale

Direzione Lavori, coordinamento per la sicurezza in fase di esecuzione e contabilità delle opere di "Adeguamento degli impianti di illuminazione pubblica nei comparti delle vie Roma, Convento, Tiziano e più"
Cat. IIIc - Importo lavori € 75.274,56
Progetto principale € 65.353,50
Progetto di completamento € 9.921,06
Stato Lavori: Conclusi

Maggio 2010
Committente: Comune di Carbonia

Incarico di analisi e studio energetico del patrimonio comunale, consulenza per la predisposizione del bando di gara e per la redazione degli elaborati tecnici finalizzati alla predisposizione di un appalto di riqualificazione impiantistica e edilizia e gestione integrata del servizio energia e calore degli immobili comunali."

Luglio 2010
Committente: Comune di Terralba

Redazione del progetto definitivo del "Completamento funzionale dell'ecocentro di Terralba" e la predisposizione degli atti necessari per l'indizione della gara d'appalto per la gestione dell'ecocentro comunale.
Cat. Ic - Importo lavori € 577.011,65

Settembre 2010
Committente: Comune di Ardauli

Redazione progetto definitivo, esecutivo, coordinamento per la sicurezza in fase di progettazione ed esecuzione e direzione lavori, sugli impianti di illuminazione pubblica comunali, inerenti i lavori per il "Bando per il cofinanziamento di iniziative nel campo del risparmio energetico e del contenimento dell'inquinamento luminoso – annualità 2009"
Cat. IIIc - Importo lavori in perizia € 99.539,54
Importo lavori completamento € 43.788,27
Importo totale € 143.327,81
Stato Lavori: Conclusi

Settembre 2010
Committente: Comune di Bosa

Redazione progetto definitivo, esecutivo, coordinamento per la sicurezza in fase di progettazione ed esecuzione e direzione lavori, sugli impianti di illuminazione pubblica comunali, inerenti i lavori per il "Bando per il cofinanziamento di iniziative nel campo del risparmio energetico e del contenimento dell'inquinamento luminoso – annualità 2009"
Cat. IIIc - Importo lavori da perizia € 521.192,02
Stato Lavori: Conclusi

Settembre 2010
Committente: Comune di Decimoputzu

Redazione progetto definitivo, esecutivo, coordinamento per la sicurezza in fase di progettazione ed esecuzione e direzione lavori, sugli impianti di illuminazione pubblica comunali, inerenti i lavori per il "Bando per il cofinanziamento di iniziative nel campo del risparmio energetico e del contenimento dell'inquinamento luminoso – annualità 2009" – quota 33%
Cat. IIIc - Importo lavori € 355.000,00
Stato Lavori: Conclusi

Settembre 2010
Committente: Comune di Furtei

Redazione progetto definitivo, esecutivo, coordinamento per la sicurezza in fase di progettazione ed esecuzione e direzione lavori, sugli impianti di illuminazione pubblica

Massimiliano MANIS
cell. +39338/9772748
email: ingmassimilianomanis@tiscali.it
PEC: massimiliano.manis@ingpec.eu

comunali, inerenti i lavori per il "Bando per il cofinanziamento di iniziative nel campo del risparmio energetico e del contenimento dell'inquinamento luminoso – annualità 2009"
Cat. IIIc - Importo lavori € 122.162,87
Stato Lavori: Conclusi

Novembre 2010
Committente: Comune di Gonnosfanadiga

Redazione progetto definitivo sugli impianti di illuminazione pubblica comunali, inerenti i lavori per il "Bando per il cofinanziamento di iniziative nel campo del risparmio energetico e del contenimento dell'inquinamento luminoso – annualità 2009"
Cat. IIIc - Importo lavori € 278.215,05
Stato Lavori: Conclusi

Settembre 2010
Committente: Comune di Sindia

Redazione progetto definitivo, esecutivo, coordinamento per la sicurezza in fase di progettazione, sugli impianti di illuminazione pubblica comunali, inerenti i lavori per il "Bando per il cofinanziamento di iniziative nel campo del risparmio energetico e del contenimento dell'inquinamento luminoso – annualità 2009"
Cat. IIIc - Importo lavori € 207.124,29
Stato Lavori: Conclusi

Settembre 2010
Committente: Comune di Terralba

Redazione progetto esecutivo, coordinamento per la sicurezza in fase di progettazione ed esecuzione e direzione lavori, sugli impianti di illuminazione pubblica comunali, inerenti i lavori per il "Bando per il cofinanziamento di iniziative nel campo del risparmio energetico e del contenimento dell'inquinamento luminoso – annualità 2009"
Cat. IIIc - Importo lavori € 338.111,16
Stato Lavori: Conclusi

Settembre 2010
Committente: Comune di Tratalias

Redazione progetto definitivo, esecutivo, coordinamento per la sicurezza in fase di progettazione ed esecuzione e direzione lavori, sugli impianti di illuminazione pubblica comunali, inerenti i lavori per il "Bando per il cofinanziamento di iniziative nel campo del risparmio energetico e del contenimento dell'inquinamento luminoso – annualità 2009"
Cat. IIIc - Importo lavori € 38.154,23
Stato Lavori: Conclusi

Novembre 2010
Committente: Comune di Ussana

Redazione progetto definitivo, esecutivo, coordinamento per la sicurezza in fase di progettazione ed esecuzione e direzione lavori, sugli impianti di illuminazione pubblica comunali, inerenti i lavori per il "Bando per il cofinanziamento di iniziative nel campo del risparmio energetico e del contenimento dell'inquinamento luminoso – annualità 2009"
Cat. IIIc - Importo lavori € 195.117,99
Stato Lavori: Conclusi

Gennaio 2011
Committente: Unione dei Comuni del Terralbese

Redazione del disciplinare e del capitolato speciale d'appalto per la gara per l'affidamento del "Servizio di raccolta, trasporto e conferimento dei rifiuti solidi urbani e assimilabili e gestione degli ecocentri comunali" dei Comuni dell'Unione dei Comuni del Terralbese - Terralba, Uras, San Nicolò d'Arcidano, Arborea e Marrubiu
Importo lavori totale a base di gara € 15.215.542,98
Stato Lavori: Appalto affidato

Giugno 2008 - Giugno 2011
Committente: Comune di Portoscuso

Progettazione definitiva, esecutiva e coordinamento della sicurezza in fase di progettazione delle opere di urbanizzazione primaria della lottizzazione "Is Concaleddus" comparto D (ATP - quota 33%)
Importo lavori € 586.938,93
Cat. IIIC: € 44.739,90
Cat. VIa: € 408.485,84
Cat. VIII: € 133.713,19
Stato Lavori: Conclusi

Luglio 2011
Committente: Comune di Tratalias

Censimento dell'impianto di illuminazione pubblica - n. 450 complessi illuminanti

Aprile 2012
Committente: Fondazione '93 Srl per conto di Cofathec Spa

Censimento e Progetto Preliminare per la partecipazione alla gara d'appalto per la "Concessione di costruzione e gestione per la ristrutturazione e l'ammodernamento della rete di illuminazione pubblica del Comune di Sorso. Finanza di progetto ex art. 153 D. Lgs. 163/2006" - n. 1.948 complessi illuminanti
Cat. IIIc - Importo Lavori € 590.035,38

Luglio 2013
Committente: Sigg. Perpignano

Progetto per la concessione edilizia e paesaggistica e direzione lavori per la "Costruzione di un garage interrato da realizzarsi presso la via Eleonora nel Comune di Iglesias"
Cat. Ic - Importo Lavori € 32.293,50

© Unione europea, 2002-2013 | http://europass.cedefop.europa.eu

Massimiliano Manis
cell. +39338/9772748
email: ingmassimilianomanis@tiscali.it
PEC: massimiliano.manis@ingpec.eu

Stato Lavori: Conclusi

Ottobre 2013
Committente: Curia Vescovile di Iglesias

Progetto Esecutivo dell'impianto di "Illuminazione interna della Navata, delle cappelle di Sant'Antioco e del Crocifisso e del Presbiterio della Cattedrale di Iglesias intitolata a Santa Chiara"
Cat. IIIc - Importo Lavori € 25.625,00
Stato Lavori: Conclusi

Aprile 2011-ad oggi
Committente: Cofely Italia Spa per conto del Comune di Selargius

Censimento impianti, Progetto Preliminare, Definitivo, Esecutivo, Coordinamento Sicurezza in fase di Progettazione ed Esecuzione, Direzione Lavori inerente la "Concessione di progettazione, esecuzione e gestione dell'impianto di illuminazione pubblica incluso il suo completamento e la messa a norma" - Comune di Selargius - Punti Luce n. 4.264
Cat. IIIc - Importo Lavori € 2.847.105,20
Stato Lavori: Progettazione definitiva-esecutiva approvata - lavori in fase di ultimazione

Febbraio 2014
Committente: Cofely Italia Spa per conto del Comune di Porto Torres (SS)

Censimento impianti, Progetto Preliminare, Definitivo, Esecutivo e Coordinamento Sicurezza in fase di Progettazione dei lavori inerenti il "Servizio di gestione, esercizio, manutenzione di parte degli impianti di pubblica illuminazione del Comune di Porto Torres, comprese le attività di messa a norma, ammodernamento, realizzazione di un sistema di telegestione e telecontrollo nonché delle attività finalizzate al conseguimento del risparmio energetico mediante il ricorso al Finanziamento Tramite Terzi (F.T.T.)" Comune di Porto Torres
Cat. IIIc - Importo Lavori € 642.703,86 - Punti Luce n. 2.849
Stato Lavori: Progettazione definitiva-esecutiva approvata - lavori in corso

Aprile 2014
Committente: Comune di Buddusò (OT)

Progetto Preliminare per "l'affidamento del servizio di progettazione, gestione, adeguamento normativo, messa in sicurezza e riqualificazione tecnologica ed energetica dell'impianto di pubblica illuminazione del Comune di Buddusò"
Cat. IIIc - Importo Lavori € 600.000,00
Stato Lavori: Aggiudicazione in corso

Ottobre 2014
Committente: Cofely Italia Spa per conto del Comune di Fonni (NU)

Censimento impianti, Progetto Definitivo, Esecutivo e Coordinamento per la sicurezza in fase di Progettazione, per i lavori inerenti il "Servizio di gestione integrata degli impianti di produzione, distribuzione ed utilizzazione dell'energia termica ed elettrica, la fornitura dei vettori energetici, gli interventi di riqualificazione degli impianti e di ottimizzazione energetica, per le strutture di proprietà Comunale nonché gli impianti di illuminazione pubblica" - Comune di Fonni
Cat. IIIc - Importo Lavori € 600.000,00 - Punti Luce n. 1.015
Stato Lavori: Lavori in corso

Ottobre 2014
Committente: Comune Villa San Pietro (CA)

Censimento impianti, Progetto Preliminare, Definitivo, Esecutivo, Contabilità e Direzione Lavori inerenti la "Manutenzione straordinaria dell'impianto di illuminazione pubblica"
Cat. IIIc - Importo Lavori € 61.490,07 - Punti Luce n. 574
Stato Lavori: In fase di appalto lavori

Dicembre 2014
Committente: Ditta SIE Impianti Elettrici

Censimento dell'impianto di illuminazione pubblica di proprietà Enel Sole Srl nel Comune di Quartucciu (CA) - n. 429 complessi illuminanti

Settembre 2013-2014
Committente Cofely Italia Spa per conto del Comune di Sassari

Direzione Lavori per il contratto servizio luce, lavori di adeguamento normativo e riqualificazione energetica degli impianti di illuminazione comunali - Attività previste atto aggiuntivo rinegoziazione contrattuale del servizio luce - decreto 115/08
Cat. IIIc - Importo lavori € 2.600.000,00
Stato Lavori: Conclusi

Gennaio 2015
Committente Cofely Italia Spa per conto del Comune di Bagnolo Mella (BS)

Censimento impianti, Progetto Preliminare per la gara pubblica relativa alla "Concessione del servizio di gestione calore ed energia degli edifici, degli impianti, delle strutture e della rete di illuminazione pubblica di proprietà del comune di bagnolo e della progettazione, preliminare, definitiva ed esecutiva e realizzazione degli interventi di riqualificazione energetica mediante un contratto di rendimento energetico ai sensi del d.lgs. 115/08" - Comune di Bagnolo Mella (BS) -
Cat. IIIc - Importo Lavori € 480.000,00 - Punti Luce n. 1.399
Stato Lavori: Gara esperita - Non aggiudicatari

Aprile 2015
Committente Comune di Carbonia (CI)

Direzione Lavori e Coordinamento per la sicurezza in fase di esecuzione per i lavori di Riqualificazione tecnologica ed efficientamento energetico degli impianti di illuminazione pubblica del Comune di Carbonia
Cat. IIIc - Importo Lavori € 989.400,00 - Punti Luce n. 1.489

© Unione europea, 2002-2013 | http://europass.cedefop.europa.eu

Massimiliano MANIS
cell. +39338/9772748
email: ingmassimilianomanis@tiscali.it
PEC: massimiliano.manis@ingpec.eu

Stato Lavori: Conclusi

Luglio 2015
Committente Comune di Carbonia (CI)

Progettazione esecutiva, Direzione Lavori e Coordinamento per la sicurezza in fase di progettazione ed esecuzione per i lavori di Riqualificazione tecnologica ed efficientamento energetico degli impianti di illuminazione pubblica del Comune di Carbonia - Progetto di Completamento
Cat. IIIc - Importo Lavori € 432.600,00 - Punti Luce n. 789
Stato Lavori: In corso

Giugno 2010 - ad oggi
Committente: Comune di Portoscuso (CI)

Progettazione preliminare, definitiva ed esecutiva, direzione e contabilità lavori e coordinamento della sicurezza in fase di progettazione ed esecuzione dei lavori di "Recupero dell'immobile da destinare ad alloggi da assegnare a canone sociale, sito nella via Giulio Cesare".
Cat. Ic - Importo Lavori € 1.340.524,00
Stato Lavori: Progettazione preliminare approvata - Progettazione definitiva-esecutiva in corso

Aprile 2015
Committente Cofely Italia Spa per conto del Comune di Lula (NU)

Progettazione Definitiva per la partecipazione alla concessione per l'"Affidamento del servizio energia e gestione integrata degli impianti termici ed elettrici degli stabili e degli impianti di illuminazione pubblica di proprietà del Comune di Lula.
Comune di Lula (NU)
Cat. IIIc - Importo Lavori € 432.600,00 - Punti Luce n. 789
Stato Gara: Aggiudicata

Aprile 2015
Committente Cofely Italia Spa per conto del Comune di Onanì (NU)

Progettazione Definitiva per la partecipazione alla concessione per l'" Affidamento del servizio energia e gestione integrata degli impianti termici ed elettrici degli stabili e degli impianti di illuminazione pubblica di proprietà del Comune di Onanì.
Comune di Onanì (NU)
Cat. IIIc - Importo Lavori € 432.600,00 - Punti Luce n. 789
Stato Gara: In fase di esame

Maggio 2015
Committente Cofely Italia Spa per conto del Comune di Osidda (NU)

Progettazione Definitiva per la partecipazione alla concessione per l'" Affidamento del servizio energia e gestione integrata degli impianti termici ed elettrici degli stabili e degli impianti di illuminazione pubblica di proprietà del Comune di Osidda.
Comune di Osidda (NU)
Cat. IIIc - Importo Lavori € 432.600,00 - Punti Luce n. 789
Stato Gara In fase di esame

Giugno 2015
Committente Cofely Italia Spa per conto del Comune di Lodè (NU)

Progettazione Definitiva per la partecipazione alla concessione per l'"Affidamento del servizio energia e gestione integrata degli impianti termici ed elettrici degli stabili e degli impianti di illuminazione pubblica di proprietà del Comune di Lodè.
Comune di Lodè (NU)
Cat. IIIc - Importo Lavori € 432.600,00 - Punti Luce n. 789
Stato Gara: Aggiudicata

Agosto 2015
Committente: Comune di Bono (SS)

Affidamento incarico consulenza per verifiche ed accertamenti, finalizzati all'implementazione del risparmio energetico dell'impianto. (circa 1.100 punti luce)
Stato incarico: In corso

Agosto 2015
Committente: Comune di Bono (SS)

Affidamento incarico per predisposizione censimento e georeferenziazione impianto. (circa 1.100 punti luce)
Stato incarico: In corso

Ottobre 2015
Committente Cofely Italia Spa per conto del Comune di Turbigo (MI)

Studio di fattibilità per la manifestazione di interesse per la presentazione proposte di project financing, ai sensi dell'art. 278 del d.p.r. n. 207/2010, per la concessione del servizio di pubblica illuminazione e riqualificazione degli impianti con la predisposizione degli stessi ai servizi di "smart cities" - Comune di Turbigo (MI)
Stato Lavori: In corso

Ottobre 2015
Committente Cofely Italia Spa per conto del Comune di Turbigo (MI)

Studio di fattibilità per la manifestazione di interesse per la presentazione proposte di project financing, ai sensi dell'art. 278 del d.p.r. n. 207/2010, per la concessione del servizio di pubblica illuminazione e riqualificazione degli impianti con la predisposizione degli stessi ai servizi di "smart cities" - Comune di Turbigo (MI)
Stato Lavori: In corso

Massimiliano Manis
cell. +39338/9772748
email: ingmassimilianomanis@tiscali.it
PEC: massimiliano.manis@ingpec.eu

Marzo 2016
Committente Cofely Italia Spa per conto del Comune di Sovico (MI)

Studio di fattibilità per la manifestazione di interesse per la presentazione proposte di project financing, ai sensi dell'art. 278 del d.p.r. n. 207/2010, per la concessione del servizio di pubblica illuminazione e riqualificazione degli impianti con la predisposizione degli stessi ai servizi di "smart cities" - Comune di Turbigo (MI)
Stato Lavori: In corso

INSEGNAMENTO

dal 21.02.2001 al 17.03.2001 — **Docenza di Educazione tecnica** presso la Scuola Media "Lamarmora-Canelles" Iglesias (CA)

dal 18.10.2001 al 23.02.2002 — **Docenza di Fisica presso l'I.T.C.G.** "Enrico Fermi" Iglesias (CA)

dal 21.09.2002 al 07.06.2003 — **Docenza di Disegno Tecnico presso l'Istituto Professionale** "E.N.A.I.P." di Iglesias

dal 23.10.2006 al 30 giugno 2007 — **Docenza di Educazione Tecnica** presso la Scuola Media "Don Milani " Carbonia (CA)

OBBLIGHI DI LEVA

Assolti nell'anno 1998 presso il Centro Addestramento Reclute di Viterbo (addestramento VAM) e la Base Aeronautica di Decimomannu (CA) – Segreteria Comando

COMPETENZE PERSONALI

Lingua madre: Italiano

Altre lingue

	COMPRENSIONE		PARLATO		PRODUZIONE SCRITTA
	Ascolto	Lettura	Interazione	Produzione orale	
Inglese	A1/2	A1/2	A1/2	A1/2	A1/2

Livelli: A1/2 Livello base - B1/2 Livello intermedio - C1/2 Livello avanzato
Quadro Comune Europeo di Riferimento delle Lingue

Competenze comunicative
Buone competenze comunicative acquisite durante le varie esperienze associative e l'esperienza lavorativa da libero professionista mediante le relazioni con le Amministrazioni Pubbliche e da consulente delle società private operanti nel campo dell'energia.

Competenze organizzative e gestionali
Capacità organizzative e di gestione delle risorse umane, unitamente all'attitudine alla programmazione ed alla realizzazione di progetti, maturate nell'ambito dell'esperienza lavorativa precendente, specialmente durante gli anni da Project Manager presso Enel Sole Srl.

Competenze professionali
Attitudine al problem solving, all'acquisizione rapida di nozioni ed al perseguimento degli obiettivi prefissati. Riservatezza nella gestione delle informazioni aziendali ed individuali, compresa la gestione dei dati sensibili.

Patente di guida
Patente B - Automunito

© Unione europea, 2002-2013 | http://europass.cedefop.europa.eu

Massimiliano MANIS
cell. +39338/9772748
email: ingmassimilianomanis@tiscali.it
PEC: massimiliano.manis@ingpec.eu

Competenze informatiche

- Windows 95/98/2000/NT/Me/XP/7;
- Pacchetto Office;
- Autocad 2014 e precedenti, 2d-3d-render;
- Autocad Architectural Desktop;
- Autodesk Revit;
- Primus Revolution, Next Generation, 100 (computo e contabilità);
- Mathcad;
- Adobe Photoshop (fotoritocco);
- PhotoFiltre (fotoritocco);
- Paint.net (fotoritocco);
- Gimp (fotoritocco);
- Internet Explorer - Chrome - Firefox;
- Adobe Acrobat Reader/Writer;
- PDF Architect 2;
- Programmi vari per la masterizzazione e l'acquisizione delle immagini;
- SAP moduli MM-PM-SD (versione Enel Sole srl);
- Oxytech (calcolo illuminotecnico);
- Dialux 4.12 (calcolo illuminotecnico);
- Relux Pro (calcolo illuminotecnico);
- Solarius FV (progettazione impianti fotovoltaici);
- Skype;
- Namirial Sicurezza Cantieri (Piani di Sicurezza e coordinamento);
- Namirial Sicurezza Ponteggi (PIMUS e calcolo statico);
- Termus (Fabbisogno energetico e certificazione energetica);
- Mantus-P (Piani di Manutenzione);
- Primus-C (Capitolati Speciali d'Appalto e Schemi di Contratto);

ULTERIORI INFORMAZIONI

Appartenenza a gruppi/associazioni

- Membro del Consiglio Direttivo dell'Associazione Mineraria Sarda (www.associazioneminerariasarda.it);
- Membro della Commissione Impianti dell'Ordine degli Ingegneri della provincia di Cagliari;
- Membro dell'Associazione iCagliari2020;
- **Delegato per la Provincia di Carbonia-Iglesias al Consiglio Nazionale dei Delegati INARCASSA** (cassa previdenziale Ingegneri-Architetti) per il quinquennio 2015-2020
- Fondatore e Presidente dell'Associazione culturale "cerchiConcentrici" (www.cerchiconcentrici.it)

Dati personali

Autorizzo il trattamento dei miei dati personali ai sensi del Decreto Legislativo 30 giugno 2003, n. 196 "Codice in materia di protezione dei dati personali".

Il sottoscritto Massimiliano Manis, nato a Iglesias (CA) il 12/03/1971, residente ad Iglesias (CA) in Piazza Costituzione n. 50, c.a.p. 09016, consapevole delle sanzioni penali nel caso di dichiarazioni non veritiere e falsità negli atti, richiamate dall'art. 76 D.P.R. 445 del 28/12/2000

DICHIARA

che le informazioni in ordine ai titoli posseduti ed ai servizi prestati, contenute nel presente curriculum professionale, corrispondono a verità.

Iglesias, 15/04/2016

In fede
Massimiliano Manis

CURRICULUM VITAE

DATA

Aprile 2016

Studio Dott.Geologo G. A. Atzeni

Via Cavour 17, 09040 Donori (CA)

Tel/Fax 070/4511469 - Cell. 338/4456741

E-mail:giovatzeni@epap.sicurezzapostale.it - giovatzeni@virgilio.it

FORMATO EUROPEO PER L'AUTOCERTIFICAZIONE

INFORMAZIONI PERSONALI

Nome, cognome	**GIOVANNI ANTONIO, ATZENI**
Indirizzo	**Via Cavour 17, 09040 Donori, prov. Cagliari, Italia**
Telefono	**338/4456741**
Telefono aziendale	**070/4511469**
Fax	**070/4511469**
E-mail	**giovatzeni@epap.sicurezzapostale.it - giovatzeni@virgilio.it**
Nazionalità	**Italiana**
Data di nascita	**08 LUGLIO 1968**

ISTRUZIONE

• Date (da – a)	**Giugno 2002**
Nome e tipo di istituto di istruzione o formazione	Università degli Studi di Cagliari, Facoltà di Scienze e Tecnologie MM. FF. NN - Dipartimento Scienze della Terra
• Qualifica conseguita	Abilitazione all'esercizio della professione di Geologo: n. 531 - Ordine dei Geologi della Sardegna
• Date (da – a)	**Novembre 1993 – luglio 2001**
• Nome e tipo di istituto di istruzione o formazione	Università degli Studi di Cagliari,
• Principali materie / abilità professionali oggetto dello studio	Petrografia applicata Titolo Tesi: "La Chiesa di N. Signora di Castro (Sardegna centro-settentrionale): caratterizzazione dei materiali litoidi usati nel costruito e processi di alterazione".
• Qualifica conseguita	Laurea quinquennale in Scienze Geologiche - Indirizzo "Mineralogico-Petrografico-Giacimentologico-Geochimico" - Votazione 110/110 con lode.

ESPERIENZE LAVORATIVE

• Date (da – a)	**NOVEMBRE 2002 - 2008**
• Nome e indirizzo del datore di lavoro	Ditta Antiche Pietre Sarde Snc [sede legale] Via della Rinascita sn, 09100 Cagliari [sede operativa] Via della Rinascita sn, 09100 Cagliari
• Tipo di azienda o settore	Ricerca giacimentologica e trasformazione di materiali lapidei e progettazione di manufatti a scopo ornamentale.
• Tipo di impiego	Titolare dirigente, con mansioni di Tecnico laureato (Geologo senior)
• Principali mansioni e responsabilità	Responsabile commesse: • Organizzazione delle risorse umane • Responsabile dei settori produzione e commerciale • Attività di progettista • Consulente tecnico e specialistico per le aziende e privati, sui materiali e loro applicazione. • Responsabile delle analisi economiche e tecniche degli appalti e servizi richiesti.

FORMAZIONE

• Date (da – a)	**15 MARZO 2013**
• Nome e tipo di istituto di istruzione o formazione	Corso di aggiornamento professionale: "ACQUA – Georisorsa da tutelare e valorizzare"
• Principali materie / abilità professionali oggetto dello studio	Idrogeologia superficiale e sotterranea
• Principali materie / abilità professionali oggetto dello studio	Quantificazione, monitoraggio, valorizzazione e tutela della risorsa idrica sotterranea e superficiale
• Date (da – a)	**31 MARZO 2012**
• Nome e tipo di istituto di istruzione o formazione	Corso di aggiornamento professionale sulle prove geotecniche di laboratorio; relatore Dott. Salvatore Pistis
• Principali materie / abilità professionali oggetto dello studio	Competenze del geologo in materia geotecnica e i metodi di indagine geognostica in laboratorio
• Date (da – a)	**04 NOVEMBRE 2011**
• Nome e tipo di istituto di istruzione o formazione	Corso di aggiornamento professionale. "La pianificazione territoriale in Sardegna"
• Principali materie / abilità professionali oggetto dello studio	Pianificazione del territorio
• Date (da – a)	**2 SETTEMBRE 2011**
• Nome e tipo di istituto di istruzione o formazione	Corso di aggiornamento professionale: "Le competenze professionali del geologo - Evoluzione della normativa e prospettive future"
• Principali materie / abilità professionali oggetto dello studio	Competenze del geologo in materia geotecnica e i metodi di indagine geognostica in laboratorio
• Date (da – a)	**2 OTTOBRE 2010**
• Nome e tipo di istituto di istruzione o formazione	Corso di aggiornamento professionale: "Il giacimento piombo-zincifero di Montevecchio"
• Principali materie / abilità professionali oggetto dello studio	Competenze del geologo in materia geotecnica, metodi di ricerca mineraria e sfruttamento del giacimento
• Date (da – a)	**2 LUGLIO 2010**
• Nome e tipo di istituto di istruzione o formazione	Corso di aggiornamento professionale: "Progetto I.F.F.I.. Vecchi e nuovi casi di frane in Sardegna
• Principali materie / abilità professionali oggetto dello studio	Competenze del geologo nel censimento, valutazione e mitigazione delle frane
• Date (da – a)	**26 GIUGNO 2010**
• Nome e tipo di istituto di istruzione o formazione	Corso di aggiornamento professionale: "Caratterizzazione geotecnica e parametri di progetto secondo gli Eurocodici"
• Principali materie / abilità professionali oggetto dello studio	Competenze del geologo in materia geotecnica e i metodi di indagine geognostica in *situ* e laboratorio
• Date (da – a)	**21 MARZO 2009**
• Nome e tipo di istituto di istruzione o formazione	Corso di aggiornamento professionale: "Il geologo nella pianificazione, nella progettazione e nella gestione del demanio marittimo della Sardegna" (1).
• Principali materie / abilità professionali oggetto dello studio	Competenze del geologo in materia di demanio marittimo
• Date (da – a)	**23 gennaio 2009**
• Nome e tipo di istituto di istruzione o formazione	Corso di aggiornamento professionale: "Il geologo nella pianificazione, nella progettazione e nella gestione del demanio marittimo della Sardegna" (2).
• Principali materie / abilità professionali oggetto dello studio	Competenze del geologo in materia di demanio marittimo

• Date (da – a)	**30 gennaio 2009**
• Nome e tipo di istituto di istruzione o formazione	Corso di aggiornamento professionale: “La geologia applicata alle dighe”.
• Principali materie / abilità professionali oggetto dello studio	Problematiche geotecniche inerenti la costruzione delle dighe

LAVORI EFFETTUATI

• Date (da – a)	**2016**
• Committente	IDROTECNICA Srl
•Oggetto dello studio	Studio geologico-geotecnico per il progetto di ampliamento del depuratore consortile di Arbatax, di proprietà ABBANOA Spa, nel Comune di Tortoli (OG).
• Date (da – a)	**2015**
• Committente	St. Ing. Pinna
•Oggetto dello studio	Studio di compatibilità geologico-geotecnica per il progetto finalizzato alla realizzazione di un impianto fotovoltaico, di proprietà ABBANOA Spa, nel Comune di Villacidro (CA).
• Date (da – a)	**2015**
• Committente	St. Ing. Pinna
•Oggetto dello studio	Studi geologico-geotecnici dei progetti per la realizzazione di impianti fotovoltaici, di proprietà ABBANOA Spa, nei Comuni di Stintino, Sorso, Monteleone R., Bessude, Castelsardo, Alghero, Pattada, Sedini, Sassari, Arzachena, Olbia, Nuoro, Mamoiada, Villagrande S., Arborea, Curcuris, Oristano, Arbus, Villacidro, Cagliari, Sanluri, Isili, Nuxis, Muravera, .
• Date (da – a)	**2015**
• Committente	Comune di Ballao
•Oggetto dello studio	Studio di compatibilità geologico-geotecnico, per la variante Art. 37 relativo al territorio comunale nell'ambito del PUC del Comune di Ballao (CA).
• Date (da – a)	**2015**
• Committente	Unione dei Comuni del Basso Campidano
•Oggetto dello studio	Incarico di "Istruttore Tecnico-Amministrativo finalizzato alla valutazione dello studio di compatibilità idraulica del progetto di ABBANOA per il depuratore del Comune di Monastir (CA).
• Date (da – a)	**2015**
• Committente	IFRAS Spa
•Oggetto dello studio	Progettazione opere e direzione tecnica del cantiere per l'"impermeabilizzazione e consolidamento delle fondazioni dello sbarramento di M.te Su Zurru", nel Comune di Donori (CA).
• Date (da – a)	**2014**
• Committente	IFRAS Spa
•Oggetto dello studio	Studio geologico, idrogeologico e geotecnico, assistenza tecnica e direzione indagini geognostiche e campionamento, nell'ambito del progetto di "impermeabilizzazione e consolidamento delle fondazioni dello sbarramento di M.te Su Zurru", nel Comune di Donori (CA).
• Date (da – a)	**2014**
• Committente	Comune di Selegas
•Oggetto dello studio	Studio geologico e geotecnico, direzione indagini geognostiche, campionamento e assistenza tecnica, finalizzato all'ampliamento del cimitero comunale del Comune di Selegas (CA).
• Date (da – a)	**2014**
• Committente	Comune di Selegas
•Oggetto dello studio	Studio geologico e geotecnico, direzione indagini geognostiche, campionamento e assistenza tecnica, finalizzato alla realizzazione di un capannone, nell'ambito del progetto di "riqualificazione ai fini turistici dell'area ex deposito munizioni Pranu Seuni" nel Comune di Selegas (CA).
• Date (da – a)	**2014**
• Committente	Studio tec. V. Serra
•Oggetto dello studio	Studio di compatibilità geologico-geotecnica nell'ambito del progetto di ampliamento di un'unità immobiliare ad uso residenziale, nel Comune di Villasimius (CA).

• Date (da – a)	**2014**
• Committente	Studio tec. V. Serra
•Oggetto dello studio	Studio geologico e geotecnico finalizzato all'ampliamento di un'unità immobiliare ad uso residenziale, nel Comune di Villasimius (CA).
• Date (da – a)	**2014**
• Committente	Ditta SA.TI.GE. S.r.l.
•Oggetto dello studio	Studio geologico e geotecnico finalizzato alla realizzazione di un edificio ad uso residenziale, nel Comune di Villasimius (CA).
• Date (da – a)	**2014**
• Committente	Ditta Donne S.r.l.
•Oggetto dello studio	Studio geologico e geotecnico finalizzato alla realizzazione di un edificio ad uso residenziale, nel Comune di Villasimius (CA).
• Date (da – a)	**2014**
• Committente	Ditta R. Secci
•Oggetto dello studio	Studio geologico e geotecnico finalizzato alla realizzazione di un capannone ad uso artigianale, nella zona industriale del Comune di Villasimius (CA).
• Date (da – a)	**2013**
• Committente	Comune di Monastir
•Oggetto dello studio	Studio di Compatibilità geologico-geotecnica di dettaglio del territorio comunale di Monastir, finalizzato alla variante al Piano di Assetto Idrogeologico, Art. 37.
• Date (da – a)	**2013**
• Committente	Oratorio Diocesano. S. Filippo Neri, Cagliari
•Oggetto dello studio	Studio idrogeologico finalizzato alla ricerca di acque sotterranee nel territorio comunale di Dolianova (CA) in località "Is Tellas".
• Date (da – a)	**2013**
• Committente	Studio Tecn. Geom. A. Meloni
•Oggetto dello studio	Studio idrogeologico finalizzato alla ricerca di acque sotterranee nel territorio comunale di Donori (CA) in località "Mitza Droxius, proprietà Maxia.
• Date (da – a)	**2013**
• Committente	Studio Tecn. Geom. A. Meloni
•Oggetto dello studio	Studio geologico e geotecnico finalizzato alla realizzazione di un fabbricato ad uso residenziale e agricolo, proprietà Maxia, sito nel territorio comunale di Donori (CA) in località "Mitza Droxius".
• Date (da – a)	**2013**
• Committente	Studio Tecn. Geom. A. Meloni
•Oggetto dello studio	Studio idrogeologico per la realizzazione di punto di captazione d'acqua per usi agricoli in un lotto, di proprietà Pes, ubicato nell'agro del Comune di Donori.
• Date (da – a)	**2013**
• Committente	Studio Tecn. Geom. A. Meloni
•Oggetto dello studio	Studio geologico e geotecnico per la costruzione di un fabbricato ad uso residenziale ed agricolo in un lotto, di proprietà Pes, ubicato nell'agro del Comune di Donori.
• Date (da – a)	**2012**
• Committente	Ditta Cabbua Costruzioni
•Oggetto dello studio	Studio geologico e geotecnico per la costruzione di un fabbricato ad uso residenziale ed agricolo, in un lotto ubicato nell'agro del Comune di Donori.
• Date (da – a)	**2012**
• Committente	Studio Tecn. Geom. Gianluca Cimò
•Oggetto dello studio	Studio geologico e geotecnico finalizzato alla costruzione di un complesso con destinazione d'uso

	turistica e comm.le nel centro urbano del Comune di Villasimius.
• Date (da – a)	**2012**
• Committente	Ditta Erremme
•Oggetto dello studio	Studio di compatibilità idraulica sul Rio Flumini Mannu per la valutazione della pericolosità gravante su un lotto ubicato nella periferia urbana del Comune di Furtei.
• Date (da – a)	**2012**
• Committente	Ditta Erremme
•Oggetto dello studio	Studio geologico e geotecnico per la costruzione di un fabbricato ad uso residenziale nella periferia urbana del Comune di Furtei.
• Date (da – a)	**2012**
• Committente	Studio di Ingegneria Ing. Marco Mascia
•Oggetto dello studio	Studio geologico e geotecnico per la realizzazione di un capannone ubicato nella Z. I. di Donori.
• Date (da – a)	**2012**
• Committente	Ditta Co. Sar. Srl
•Oggetto dello studio	Studio di compatibilità geologica finalizzato alla valutazione della stabilità e pericolosità dei versanti del colle S. Elia adiacenti lo stabilimento balneare di Calamosca, comune di Cagliari.
• Date (da – a)	**2012**
• Committente	Studio Ing. T. Loddo & Per. Ed. S. Prunas
•Oggetto dello studio	Studio di compatibilità idraulica per la realizzazione di un fabbricato nel comune di Assemini.
• Date (da – a)	**2012**
• Committente	Sig.ri C. Pusceddu e S. Gaviano
•Oggetto dello studio	Studio di compatibilità idraulica finalizzato alla valutazione della pericolosità idraulica su un'area da lottizzare, sita in loc. S. Apparada nel comune di Uta.
• Date (da – a)	**2012**
• Committente	Comune di Ballao
•Oggetto dello studio	Studio di compatibilità idraulica finalizzato alla delimitazione delle aree inondabili nel territorio comunale di Ballao, per l'aggiornamento ed adeguamento della cartografia del Piano di Assetto Idrogeologico nell'ambito del PUC.
• Date (da – a)	**2012**
• Committente	Studio di Ingegneria Ing. Francesca Casula e Ing. Patrizia Casula
•Oggetto dello studio	Studio geologico geotecnico per la costruzione di un fabbricato con destinazione d'uso commerciale e residenziale sito in via San Leone nel territorio comunale di Uta.
• Date (da – a)	**2012**
• Committente	Studio di Ingegneria Ing. Francesca Casula e Ing. Patrizia Casula
•Oggetto dello studio	Studio geologico geotecnico per la costruzione di un fabbricato da adibire a civile abitazione sito in via Cimabue nel territorio comunale di Uta.
• Date (da – a)	**2012**
• Committente	Società Geoparco s.c.a.r.l.
•Oggetto dello studio	Studio dell'assetto geologico, strutturale ed idrogeologico del substrato dello sbarramento ubicato sul versante settentrionale di M.te Su Zurru – Comune di Donori.
• Date (da – a)	**2012**
• Committente	Studio Ing. Miriam Spano
•Oggetto dello studio	Studio geologico geotecnico per i lavori di manutenzione straordinaria di un edificio residenziale unifamiliare sito in via Alessandro III n. 56 a Cagliari – Pirri.
• Date (da – a)	**2012**
• Committente	Sig.ra Rosalba Melis
•Oggetto dello studio	Studio geologico e geotecnico finalizzato alla progettazione per i lavori di sopraelevazione e costruzione di un deposito attrezzi in località M.te Onigu nel territorio comunale di Donori.

• Date (da – a)	**2012**
• Committente	Comune di Ballao
•Oggetto dello studio	Studio di compatibilità idraulica finalizzato all'individuazione e delimitazione delle aree inondabili nel territorio comunale di Ballao, per l'aggiornamento ed adeguamento della cartografia del Piano di Assetto Idrogeologico nell'ambito del PUC.
• Date (da – a)	**2012**
• Committente	Comune di Ballao
•Oggetto dello studio	Studio di compatibilità geologica finalizzato alla delimitazione delle aree franose nel territorio comunale di Ballao, per l'aggiornamento ed adeguamento della cartografia del Piano di Assetto Idrogeologico nell'ambito del PUC.
• Date (da – a)	**2012**
• Committente	Comune di Ballao
•Oggetto dello studio	Studio geologico, geomorfologico, idrogeologico, geotecnico ed ambientale con relativa cartografia GIS e di supporto archeologico, nell'ambito della redazione del **P.U.C.** di Ballao.
• Date (da – a)	**2011**
• Committente	Comune di Donori
•Oggetto dello studio	Studio di compatibilità idraulica finalizzato all'individuazione e delimitazione delle aree inondabili nel territorio comunale di Donori, per l'aggiornamento ed adeguamento della cartografia del Piano di Assetto Idrogeologico nell'ambito del PUC.
• Date (da – a)	**2011**
• Committente	Gruppo Editoriale "L'Unione Sarda"
•Oggetto dello studio	Progettista, responsabile tecnico-scientifico e coordinatore delle risorse umane del progetto "Sala Vita" nel Planetario dell'Unione Sarda".
• Date (da – a)	**2011**
• Committente	Comune di Donori
•Oggetto dello studio	Studio di compatibilità geologica finalizzato alla delimitazione delle aree franose nel territorio comunale di Donori, per l'aggiornamento ed adeguamento della cartografia del Piano di Assetto Idrogeologico nell'ambito del PUC.
• Date (da – a)	**2011**
• Committente	Comune di Donori
•Oggetto dello studio	Studio geologico, geomorfologico, idrogeologico, geotecnico ed ambientale con relativa cartografia GIS e di supporto archeologico, nell'ambito della redazione del **P.U.C.** di Donori.
• Date (da – a)	**2011**
• Committente	Studio Tecnico Ing. Tania Loddo & Per. Ed. S. Prunas
•Oggetto dello studio	Studio geologico e geotecnico finalizzato alla ristrutturazione e risanamento di due fabbricati ad uso residenziale, nel Comune di Cagliari.
• Date (da – a)	**2011**
• Committente	Studio Tecnico Geom. Alberto Meloni
•Oggetto dello studio	Studio geologico e geotecnico per la realizzazione di un fabbricato adibito a civile abitazione, sito in via Bia de Casteddu nel Comune di Donori.
• Date (da – a)	**2011**
• Committente	Studio Tecnico Ing. Cristian Bonu
•Oggetto dello studio	Studio geologico e geotecnico finalizzato alla realizzazione di un capannone con destinazione d'uso commerciale per la ditta Bandino arredamenti, nel Comune di Cagliari.
• Date (da – a)	**2011**
• Committente	Studio Ing. Stefano Merella
•Oggetto dello studio	Studio geologico ed idrogeologico per la realizzazione di un punto di captazione d'acqua, nell'agro del Comune di S. Vito.

• Date (da – a)	**2011**
• Committente	Studio Tecnico Ing. Antonio Piroddi
•Oggetto dello studio	Studio geologico geotecnico finalizzato all'ampliamento di un edificio con destinazione d'uso residenziale, nel Comune di Cagliari.
• Date (da – a)	**2011**
• Committente	Studio Ing. Stefano Merella
•Oggetto dello studio	Studio geologico e geotecnico finalizzato alla realizzazione di una lottizzazione con destinazione d'uso residenziale, nel Comune di Serramanna.
• Date (da – a)	**2010**
• Committente	Studio Tecnico Geom. Nicola Nurcis
•Oggetto dello studio	Studio geologico e geotecnico finalizzato alla realizzazione di un fabbricato con destinazione d'uso residenziale, nel Comune di Cagliari.
• Date (da – a)	**2010**
• Committente	Comune di Monastir
•Oggetto dello studio	Studio di compatibilità geologico-geotecnica per il progetto di ripristino, consolidamento e messa in sicurezza delle aree di cava dismesse da adibire a parco, in località Su Pardu, Margatzori e M.te Agutzu, nel Comune di Monastir.
• Date (da – a)	**2010**
• Committente	Comune di Monastir
•Oggetto dello studio	Studio geotecnico per il progetto di ripristino, consolidamento e messa in sicurezza delle aree di cava dismesse da adibire a parco, in località Su Pardu, Margatzori e M.te Agutzu, nel Comune di Monastir.
• Date (da – a)	**2010**
• Committente	Comune di Monastir
•Oggetto dello studio	Studio di compatibilità idraulica finalizzato all'individuazione e delimitazione delle aree inondabili nel territorio comunale di Monastir, per l'aggiornamento ed adeguamento della cartografia del Piano di Assetto Idrogeologico della Sardegna, nell'ambito del PUC.
• Date (da – a)	**2010**
• Committente	Comune di Monastir
•Oggetto dello studio	Studio di compatibilità geologica finalizzato alla delimitazione delle aree franose nel territorio comunale di Monastir, per l'aggiornamento ed adeguamento della cartografia del Piano di Assetto Idrogeologico della Sardegna, nell'ambito del PUC.
• Date (da – a)	**2010**
• Committente	Studio Tecnico Ing. Antonio Piroddi
•Oggetto dello studio	Studio di compatibilità idraulica su un segmento di un corso d'acqua all'interno dell'area urbana, finalizzato al progetto per la realizzazione di un edificio multipiano con destinazione d'uso residenziale, nel Comune di Capoterra.
• Date (da – a)	**2010**
• Committente	Dott.ssa Annalisa Atzeni
•Oggetto dello studio	Studio geologico e geotecnico finalizzato alla realizzazione di una struttura ricettiva con destinazione d'uso turistica, nel Comune di Pula.
• Date (da – a)	**2010**
• Committente	Studio Tecnico Geom. Roberto Utzeri
•Oggetto dello studio	Studio geologico e geotecnico finalizzato alla realizzazione di un fabbricato con destinazione d'uso residenziale, nel Comune di Villasimius.
• Date (da – a)	**2010**
• Committente	Studio Tecnico Geom. Roberto Utzeri
•Oggetto dello studio	Studio geologico e geotecnico finalizzato alla realizzazione di un fabbricato con destinazione d'uso residenziale, di proprietà della SATIGE Srl, nel Comune di Villasimius

• Date (da – a)	**2010**
• Committente	Studio Tecnico Geom. Luca Cimò
•Oggetto dello studio	Studio geologico e geotecnico finalizzato alla realizzazione di tre fabbricati plurifamiliari con destinazione d'uso residenziale, di proprietà della MEDIL Srl Milano, nel Comune di Villasimius.
• Date (da – a)	**2010**
• Committente	Studio Tecnico Geom. Giuseppe Demurtas
•Oggetto dello studio	Studio geologico e geotecnico finalizzato alla realizzazione di un fabbricato con destinazione d'uso residenziale, di proprietà del Sig. Maurizio Schirru, nel Comune di Donori.
• Date (da – a)	**2010**
• Committente	Studio Tecnico Geom. Luciano Lai
•Oggetto dello studio	Studio geologico e geotecnico finalizzato alla realizzazione di un capannone con destinazione d'uso agricolo, di proprietà del Sig. Giuseppe Baldussu, nel Comune di Donori.
• Date (da – a)	**2010**
• Committente	Studio Tecnico Geom. G. Loche
•Oggetto dello studio	Studio geologico e geotecnico finalizzato alla realizzazione di un fabbricato con destinazione d'uso residenziale, di proprietà del Sig. Vincenzo Basciu, nel Comune di Donori.
• Date (da – a)	**2009**
• Committente	Comune di Monastir
•Oggetto dello studio	Studio geotecnico finalizzato alla realizzazione di nuova arteria stradale, con muri di sottoscarpa e controripa e valutazione della stabilità dei versanti rocciosi ed in terra, finalizzato alla messa in sicurezza dei fronti di cava e scarpate naturali nell'ambito del **"Ripristino, consolidamento e messa in sicurezza dell'area di cava dismessa sul colle Pedreras"**, nel centro abitato del Comune di Monastir, nell'ambito del PIA CA 01 "Ovest Nord-Ovest".
• Date (da – a)	**2009**
• Committente	Comune di Monastir
•Oggetto dello studio	Studio geologico-geotecnico e della stabilità dei versanti, finalizzato al **"Ripristino, consolidamento e messa in sicurezza dell'area di cava dismessa "Vacca" in loc. Bidda de Nuxis Cuccumeu"**, nel Comune di Monastir, nell'ambito del PIA CA 01 "Ovest Nord-Ovest"
• Date (da – a)	**2009**
• Committente	Comune di Monastir
•Oggetto dello studio	Studio geologico, fattibilità geotecnica e valutazione preliminare della stabilità dei versanti, finalizzato al **"Ripristino, consolidamento e messa in sicurezza dell'area di cava dismessa sul colle Pedreras"**, nel centro abitato del Comune di Monastir, nell'ambito del PIA CA 01 "Ovest Nord-Ovest"
• Date (da – a)	**2009**
• Committente	Comune di Monastir
•Oggetto dello studio	Studio geologico, fattibilità geotecnica e valutazione preliminare della stabilità dei versanti, finalizzato al **"Consolidamento e messa in sicurezza dell'area di cava dismessa Mozzarini in loc. M.te Oladri"**, nel Comune di Monastir, nell'ambito del PIA CA 01 "W-NO"
• Date (da – a)	**2009**
• Committente	Comune di Monastir
•Oggetto dello studio	Studio geologico, fattibilità geotecnica e valutazione preliminare della stabilità dei versanti, finalizzato al **"Ripristino, consolidamento e messa in sicurezza dell'area di cava dismessa M.te Zara in loc. Su Pardu e Margatzori"**, nel Comune di Monastir, nell'ambito del PIA CA 01 "Ovest Nord-Ovest"
• Date (da – a)	**2009**
• Committente	Studio Tecn. Ing. Porcedda & Antinori
•Oggetto dello studio	Studio geologico e geotecnico finalizzato alla realizzazione di un edificio con destinazione residenziale, di proprietà Garufi, nel Comune di Cagliari.

• Date (da – a)	**2009**
• Committente	Sig. Alessandro Follesa
•Oggetto dello studio	Studio geologico e geotecnico finalizzato alla realizzazione di un fabbricato con destinazione d'uso residenziale, nel Comune di Donori.
• Date (da – a)	**2009**
• Committente	Studio Geom. Simone Folino
•Oggetto dello studio	Studio geologico e geotecnico finalizzato alla realizzazione di un fabbricato con destinazione residenziale, nel Comune di Donori.
• Date (da – a)	**2009**
• Committente	Ditta Lea Melis
•Oggetto dello studio	Studio geologico ed idrogeologico per la realizzazione di un punto di captazione per l'approvvigionamento idrico, nell'agro del Comune di Donori.
• Date (da – a)	**2009**
• Committente	Studio Ing. Giorgio Angius
•Oggetto dello studio	Studio geologico e geotecnico finalizzato alla realizzazione di un capannone industriale, nella Z.I. CASIC nel Comune di Elmas.
• Date (da – a)	**2009**
• Committente	Studio Tecnico Geom. Fausto Piga
•Oggetto dello studio	Studio geologico e geotecnico finalizzato alla realizzazione di un fabbricato con destinazione d'uso residenziale, di proprietà del Sig. Claudio Dessì, nel Comune di Donori.
• Date (da – a)	**2009**
• Committente	Studio Tecnico Geom. A. Meloni
•Oggetto dello studio	Studio geologico e geotecnico finalizzato alla realizzazione di un fabbricato con destinazione d'uso residenziale, nel Comune di Donori.
• Date (da – a)	**2009**
• Committente	Studio Tecnico Geom. A. Meloni
•Oggetto dello studio	Studio geologico e geotecnico finalizzato alla realizzazione di un fabbricato con destinazione d'uso residenziale, nel Comune di Donori.
• Date (da – a)	**2009**
• Committente	*Comune di Monastir*
•Oggetto dello studio	Studio di fattibilità geologica per il progetto di ampliamento dell'area P.I.P. del Comune di Monastir.
• Date (da – a)	**2009**
• Committente	Studio Ing. Luigi Serra
•Oggetto dello studio	Studio geologico, geotecnico e di stabilità dei versanti, finalizzato alla realizzazione di un fabbricato destinato ad centro di recupero per famiglie disagiate, nel Comune di Dolianova.
• Date (da – a)	**2009**
• Committente	Studio Tecn. Ing. Porcedda & Antinori
•Oggetto dello studio	Studio di compatibilità idraulica, relativo alla realizzazione di una nuova rete elettrica, nei pressi dell'ospedale di S. Gavino Monreale.
• Date (da – a)	**2009**
• Committente	Ditta Efisio Ugas
•Oggetto dello studio	Studio geologico ed idrogeologico per la realizzazione di un punto di captazione per l'approvvigionamento idrico, nell'agro del Comune di Donori.
• Date (da – a)	**2008**
• Committente	Studio Tecnico Geom. I. Melis
•Oggetto dello studio	Studio geologico e geotecnico finalizzato alla realizzazione di un fabbricato con destinazione mista, residenziale e servizi, di proprietà M. Zonza, nel Comune di Monastir.

• Date (da – a)	**2008**
• Committente	Studio Tecn. Geom. Matteo Aresu
•Oggetto dello studio	Studio geologico e geotecnico finalizzato alla realizzazione di un fabbricato destinato a civile abitazione di proprietà A. Corona, nel Comune di Donori.
• Date (da – a)	**2008**
• Committente	Studio Tecnico Geom. Alberto Meloni
•Oggetto dello studio	Studio geologico e geotecnico finalizzato alla realizzazione di un fabbricato destinato a civile abitazione e magazzino agricolo nella proprietà Pittiu M. Assunta, nel Comune di Donori.
• Date (da – a)	**2008**
• Committente	Studio Tecnico Geom. A. Meloni
•Oggetto dello studio	Studio geologico e geotecnico finalizzato alla realizzazione di un fabbricato destinato a civile abitazione e magazzino agricolo nella proprietà Cidu Aurelia, nell'agro del Comune di Donori.
• Date (da – a)	**2008**
• Committente	Studio Tecnico Geom. Roberto Utzeri
•Oggetto dello studio	Studio geologico e geotecnico per l'ampliamento dell'hotel "le Dune", sito nel centro abitato del Comune di Villasimius.
• Date (da – a)	**2008**
• Committente	Studio Tecnico Geom. Fausto Piga
•Oggetto dello studio	Studio geologico e geotecnico finalizzato alla realizzazione di un fabbricato destinato a civile abitazione e magazzino agricolo nella proprietà Maurizio Spiga, in loc. "Su Tiriaxiu" nell'agro del Comune di Donori.
• Date (da – a)	**2008**
• Committente	Comune di Monastir
•Oggetto dello studio	Studio geologico geomorfologico ed idrogeologico, finalizzato alla valutazione della stabilità del versante e della scarpata stradale nella SS 131 al Km 19,40, in relazione agli scavi archeologici del M.te Zara, nell'area censita dal PAI con **"pericolosità da frana"** Hg2 ed Hg4, alla luce dei risultati contenuti negli "Atti II Conferenza dei Servizi del dicembre 2007, sulla galleria stradale ed eliminazione del rischio geologico", su richiesta dell'ANAS Spa.
• Date (da – a)	**2008**
• Committente	Studio Ing. Alberto Antinori & Ing. Fabrizio Porcedda
•Oggetto dello studio	Studio geologico e di valutazione geotecnica preliminare per il progetto di lottizzazione dell'area destinata allo sviluppo commerciale nel Comune di Monastir, di proprietà L. Bandino.
• Date (da – a)	**2008**
• Committente	Studio Tecnico Geom. R. Utzeri
•Oggetto dello studio	Studio di compatibilità idraulica su un segmento del Riu Foxi adiacente alla proprietà A. Cadoni, sita nell'agro del Comune di Villasimius.
• Date (da – a)	**2008**
• Committente	Studio Tecnico Geom. R. Utzeri
•Oggetto dello studio	Studio geologico e geotecnico per la realizzazione di un fabbricato con destinazione d'uso residenziale, nella proprietà R. Utzeri, sita nella lottizz. "Su Sergenti 2" nel Comune di Villasimius.
• Date (da – a)	**2008**
• Committente	Studio Tecnico Geom. R. Utzeri
•Oggetto dello studio	Studio geologico e geotecnico per la realizzazione di un edificio con destinazione d'uso residenziale, nella proprietà S. Sanna, sita nella lott. "Su Sergenti 2" nel Comune di Villasimius.
• Date (da – a)	**2008**
• Committente	Studio Tecnico Geom. A. Meloni
•Oggetto dello studio	Studio geologico e geotecnico finalizzato alla realizzazione di un edifico destinato a civile abitazione e magazzino agricolo di proprietà Faedda, nell'agro del Comune di Donori.

• Date (da – a)	**2008**
• Committente	Studio Tecnico Geom. Desogus
•Oggetto dello studio	Studio geologico e geotecnico finalizzato alla realizzazione di due fabbricati destinati a civili abitazioni, proprietà P. Melis, nell'abitato del Comune di Donori.
• Date (da – a)	**2008**
• Committente	Sig. A. Serra
•Oggetto dello studio	Studio geologico e geotecnico finalizzato alla realizzazione di un fabbricato destinato a civile abitazione e magazzino agricolo, proprietà A. Serra, nel Comune di Donori.
• Date (da – a)	**2008**
• Committente	Studio Tecn. Ing. Romano Porcedda
•Oggetto dello studio	Studio geologico e geotecnico finalizzato alla realizzazione di un fabbricato destinato a civile abitazione nella proprietà Porcedda, nel Comune di Barrali.
• Date (da – a)	**2008**
• Committente	Studio Tecnico Geom. A. Meloni
•Oggetto dello studio	Studio geologico e geotecnico finalizzato alla realizzazione di un fabbricato destinato a civile abitazione nella proprietà Pilloni, nel Comune di Barrali.
• Date (da – a)	**2008**
• Committente	Fiamma 2000 S.p.a.
•Oggetto dello studio	Studio geologico del progetto preliminare per la realizzazione della rete gas e del cavidotto multiservizio, nel Comune di Muros (SS).
• Date (da – a)	**2008**
• Committente	Fiamma 2000 S.p.a.
•Oggetto dello studio	Studio geologico del progetto preliminare per la realizzazione della rete gas e del cavidotto multiservizio, nel Comune di Cargeghe (SS).
• Date (da – a)	**2008**
• Committente	Fiamma 2000 S.p.a.
•Oggetto dello studio	Studio geologico del progetto preliminare per la realizzazione della rete gas e del cavidotto multiservizio, nel Comune di Ossi (SS).
• Date (da – a)	**2008**
• Committente	Fiamma 2000 S.p.a.
•Oggetto dello studio	Studio geologico del progetto preliminare per la realizzazione della rete gas e del cavidotto multiservizio, nel Comune di Tissi (SS).
• Date (da – a)	**2008**
• Committente	Fiamma 2000 S.p.a.
•Oggetto dello studio	Studio geologico del progetto preliminare per la realizzazione della rete gas e del cavidotto multiservizio, nel Comune di Putifigari (SS).
• Date (da – a)	**2008**
• Committente	Fiamma 2000 S.p.a.
•Oggetto dello studio	Studio geologico del progetto preliminare per la realizzazione della rete gas e del cavidotto multiservizio, nel Comune di Uri (SS).
• Date (da – a)	**2008**
• Committente	Fiamma 2000 S.p.a.
•Oggetto dello studio	Studio geologico del progetto preliminare per la realizzazione della rete gas e del cavidotto multiservizio, nel Comune di Usini (SS).
• Date (da – a)	**2008**
• Committente	Fiamma 2000 S.p.a.
•Oggetto dello studio	Studio geologico del progetto preliminare per la realizzazione della rete gas e del cavidotto multiservizio, nel Comune di Ittiri (SS).

• Date (da – a)	**2008**
• Committente	Studio Tecnico Geom. A. Meloni
•Oggetto dello studio	Studio geologico e geotecnico per realizzazione di un fabbricato destinato a civile abitazione in via Tiziano, nel Comune di Donori.
• Date (da – a)	**2008**
• Committente	Comune di Monastir
•Oggetto dello studio	Studio geologico, stratigrafico ed idrogeologico finalizzato alla realizzazione delle opere di drenaggio e canalizzazione superficiale ed alla valutazione litologica e dell'assetto strutturale dell'ammasso roccioso in relazione ai ritrovamenti archeologici, nell'ambito della valorizzazione dell'area archeologica nel colle di S. Sebastiano.
• Date (da – a)	**2008**
• Committente	Comune di Monastir
•Oggetto dello studio	Studio geologico e geotecnico nell'ambito della riqualificazione dell'area archeologica nel colle di S. Sebastiano con la messa in sicurezza dei versanti e realizzazione dei muri di sottoscarpa per la strada di accesso alla chiesa.
• Date (da – a)	**2007**
• Committente	Comune di Monastir
•Oggetto dello studio	Studio geologico, geomorfologico ed idrogeologico finalizzato alla valutazione della stabilità dei versanti e della trincea stradale nella SS 131 al Km 19, nel Comune di Monastir, per l'eliminazione della **"pericolosità da frana"** e messa in sicurezza dell'arteria viaria con la realizzazione di una galleria. Atti II Conferenza dei Servizi preliminare del dicembre 2007.
• Date (da – a)	**2007**
• Committente	Comune di Monastir
•Oggetto dello studio	Studio geologico e geotecnico per realizzazione, nel centro abitato di Monastir, di un capannone comunale destinato a magazzino ed autorimessa.
• Date (da – a)	**2007**
• Committente	Comune di Monastir
•Oggetto dello studio	Studio geologico-geotecnico e stratigrafico nell'area del Colle Pedrera, relativo ai lavori di **"Parco M.te Zara – M.te Oladri – Pedrera, valorizzazione ambientale, naturalistica ed archeologica L.R. 37/98 Annualità 2004-2006"** con la messa in sicurezza del versante nord-occidentale e realizzazione dei muri di sostegno per le strade urbane e di accesso al parco.
• Date (da – a)	**2007**
• Committente	Studio Tecnico Per. Ed. G. Spada
•Oggetto dello studio	Studio geologico e geotecnico per la realizzazione di un fabbricato adibito a vano appoggio agricolo, loc. "Tuvu", nel Comune di Donori.
• Date (da – a)	**2007**
• Committente	Studio Tecnico Geom. A. Meloni
•Oggetto dello studio	Studio geologico e geotecnico per realizzazione di un fabbricato destinato a civile abitazione in loc. Bruncu Fogu, nel Comune di Donori.
• Date (da – a)	**2007**
• Committente	Studio Tecnico Geom. I. Melis.
•Oggetto dello studio	Studio di fattibilità geologica per la realizzazione delle opere di urbanizzazione per la lottizzazione residenziale "Ballero", in loc. "Argiolas Beccias", nel Comune di Monastir.
• Date (da – a)	**2007**
• Committente	Comune di Monastir.
•Oggetto dello studio	Studio dell'assetto geologico, geomorfologico, idrogeologico, geotecnico ed ambientale, con relativa cartografia GIS e di supporto archeologico, nell'ambito della redazione del **P.U.C.** di Monastir.

• Date (da – a)	**2007**
• Committente	Comune di Monastir
•Oggetto dello studio	Redazione della sezione inerente gli aspetti geologici, ambientali e di ripristino dei siti di cava dismessi, nell'ambito del Progetto del "Parco Archeologico Ambientale di M. Zara" di Monastir
• Date (da – a)	**2007**
• Committente	Fiamma 2000 S.p.a.
•Oggetto dello studio	Studio geologico del progetto preliminare per la realizzazione della rete gas e del cavidotto multiservizio, nel Comune di Senorbì.
• Date (da – a)	**2007**
• Committente	Fiamma 2000 S.p.a.
•Oggetto dello studio	Studio geologico del progetto preliminare per la realizzazione della rete gas e del cavidotto multiservizio, nel Comune di Suelli.
• Date (da – a)	**2007**
• Committente	Fiamma 2000 S.p.a.
•Oggetto dello studio	Studio geologico del progetto preliminare per la realizzazione della rete gas e del cavidotto multiservizio, nel Comune di Selegas.
• Date (da – a)	**2007**
• Committente	Fiamma 2000 S.p.a.
•Oggetto dello studio	Studio geologico del progetto preliminare per la realizzazione della rete gas e del cavidotto multiservizio, nel Comune di San Basilio.
• Date (da – a)	**2007**
• Committente	Fiamma 2000 S.p.a.
•Oggetto dello studio	Studio geologico del progetto preliminare per la realizzazione della rete gas e del cavidotto multiservizio, nel Comune di Pimentel.
• Date (da – a)	**2007**
• Committente	Fiamma 2000 S.p.a.
•Oggetto dello studio	Studio geologico del progetto preliminare per la realizzazione della rete gas e del cavidotto multiservizio, nel Comune di Guamaggiore.
• Date (da – a)	**2007**
• Committente	Fiamma 2000 S.p.a.
•Oggetto dello studio	Studio geologico del progetto preliminare per la realizzazione della rete gas e del cavidotto multiservizio, nel Comune di Goni.
• Date (da – a)	**2007**
• Committente	Fiamma 2000 S.p.a.
•Oggetto dello studio	Studio geologico del progetto preliminare per la realizzazione della rete gas e del cavidotto multiservizio, nel Comune di Gesico.
• Date (da – a)	**2007**
• Committente	Fiamma 2000 S.p.a.
•Oggetto dello studio	Studio geologico del progetto preliminare per la realizzazione della rete gas e del cavidotto multiservizio, nel Comune di Barrali.
• Date (da – a)	**2007**
• Committente	Fiamma 2000 S.p.a.
•Oggetto dello studio	Studio geologico del progetto preliminare per la realizzazione della rete gas e del cavidotto multiservizio, nel Comune di Samatzai.
• Date (da – a)	**2007**
• Committente	Fiamma 2000 S.p.a.

•Oggetto dello studio	Studio geologico del progetto preliminare per la realizzazione della rete gas e del cavidotto multiservizio, nel Comune di Guasila.
• Date (da – a)	**2007**
• Committente	Fiamma 2000 S.p.a.
•Oggetto dello studio	Studio geologico del progetto preliminare per la realizzazione della rete gas e del cavidotto multiservizio, nel Comune di Serrenti.
• Date (da – a)	**2007**
• Committente	Fiamma 2000 S.p.a.
•Oggetto dello studio	Studio geologico del progetto preliminare per la realizzazione della rete gas e del cavidotto multiservizio, nel Comune di Segariu.
• Date (da – a)	**2007**
• Committente	Fiamma 2000 S.p.a.
•Oggetto dello studio	Studio geologico del progetto preliminare per la realizzazione della rete gas e del cavidotto multiservizio, nel Comune di Furtei.
• Date (da – a)	**2007**
• Committente	Fiamma 2000 S.p.a.
•Oggetto dello studio	Studio geologico del progetto preliminare per la realizzazione della rete gas e del cavidotto multiservizio, nel Comune di Serramanna.
• Date (da – a)	**2007**
• Committente	Fiamma 2000 S.p.a.
•Oggetto dello studio	Studio geologico del progetto preliminare per la realizzazione della rete gas e del cavidotto multiservizio, nel Comune di Samassi.
• Date (da – a)	**2007**
• Committente	Fiamma 2000 S.p.a.
•Oggetto dello studio	Studio geologico del progetto preliminare per la realizzazione della rete gas e del cavidotto multiservizio, nel Comune di Sanluri.
• Date (da – a)	**2007**
• Committente	Studio Tecnico Geom. I. Melis.
•Oggetto dello studio	Studio geologico per la realizzazione delle opere di urbanizzazione primaria e di quattro capannoni con destinazione d'uso commerciale, in loc. "Su Fraigu", nella Zona Industriale del Comune di Monastir.
• Date (da – a)	**2007**
• Committente	Fiamma 2000 S.p.a.
•Oggetto dello studio	Studio idrogeologico per la realizzazione di un punto di captazione per l'approvvigionamento idrico un distributore di idrocarburi, sito in loc. Murta Maria nel Comune di Olbia.
• Date (da – a)	**2007**
• Committente	Studio Tecnico Geom. A. Meloni.
•Oggetto dello studio	Studio geologico e geotecnico per la realizzazione di un fabbricato adibito a civile abitazione, sito in via Archimede nel Comune di Donori.
• Date (da – a)	**2007**
• Committente	Studio Tecnico Geom. A. Meloni.
•Oggetto dello studio	Studio geologico e geotecnico per realizzazione di un fabbricato destinato a civile abitazione in via Dante, nel Comune di Donori.
• Date (da – a)	**2007**
• Committente	Studio Tecnico Geom. R. Utzeri.
•Oggetto dello studio	Studio geologico e geotecnico per la realizzazione di un capannone con destinazione d'uso artigianale, sito nella zona industriale, del Comune di Villasimius.

• Date (da – a)	**2007**
• Committente	Studio Tecnico Geom. R. Utzeri.
•Oggetto dello studio	Studio geologico e geotecnico per la realizzazione di un fabbricato adibito a civile abitazione, sito in via Principe Amedeo nel Comune di Villasimius.
• Date (da – a)	**2007**
• Committente	Studio "Tecnico Nora Progetti".
•Oggetto dello studio	Studio geologico e geotecnico per la realizzazione delle opere di urbanizzazione primaria e secondaria relative alla Lott. "Su Casteddu 2", nel Comune di Pula.
• Date (da – a)	**2007**
• Committente	Studio "Tecnico Nora Progetti".
•Oggetto dello studio	Studio geologico e geotecnico per la realizzazione delle opere di urbanizzazione relativa alla Lott. "Su Casteddu 1", nel Comune di Pula.
• Date (da – a)	**2007**
• Committente	Studio Tecnico Per. Ed. G. Spada.
•Oggetto dello studio	Studio geologico e geotecnico per la realizzazione di un fabbricato adibito a vano appoggio agricolo, loc. "Su Suergiu", nel Comune di Donori.
• Date (da – a)	**2007**
• Committente	Ditta Sig. Bernardo Deiana.
•Oggetto dello studio	Studio geologico e geotecnico per la realizzazione di un fabbricato adibito a vano appoggio agricolo, loc. "Su Suergiu", nel Comune di Donori.
• Date (da – a)	**2007**
• Committente	Studio Tecn. Per. Agr. C. Deiana.
•Oggetto dello studio	Studio geologico e geotecnico per la realizzazione di un fabbricato adibito a civile abitazione e magazzino agricolo, loc. "Isca de sa mura", nel Comune di Donori.
• Date (da – a)	**2007**
• Committente	Ditta Salvatore Serra.
•Oggetto dello studio	Studio geologico e geotecnico per la realizzazione di un fabbricato adibito a vano appoggio agricolo, loc. "Isca de sa mura", nel Comune di Donori.
• Date (da – a)	**2007**
• Committente	Società Case Immobiliare S.r.l.
•Oggetto dello studio	Studio geologico e geotecnico per la realizzazione di un capannone con destinazione d'uso commerciale, sito in via Peretti nel Comune di Cagliari.
• Date (da – a)	**2007**
• Committente	Studio Tecnico Geom. V. Desogus.
•Oggetto dello studio	Studio geologico e geotecnico per la realizzazione di un fabbricato adibito a civile abitazione, sito in via Caravaggio nel Comune di Donori.
• Date (da – a)	**2007**
• Committente	Studio Tecnico Geom. A. Meloni.
•Oggetto dello studio	Studio geologico e geotecnico per la realizzazione di un fabbricato adibito a civile abitazione, loc. "S'ollastu mannu", nel Comune di Donori.
• Date (da – a)	**2007**
• Committente	Studio Tecnico Geom. A. Meloni.
•Oggetto dello studio	Studio geologico e geotecnico per la realizzazione di un fabbricato adibito a civile abitazione e deposito mezzi ed attrezzi, loc. "Isca de sa mura", nel Comune di Donori.

• Date (da – a)	**2006**
• Committente	Impr. Costr. Bruno Sanna.
•Oggetto dello studio	Studio geologico-geotecnico per la realizzazione di un edificio, nel Comune di Assemini.
• Date (da – a)	**2006**
• Committente	Studio Tecnico Geom. Ignazio Melis.
•Oggetto dello studio	Studio geologico e idrologico per il riutilizzo delle acque depurate di un capannone con destinazione d'uso commerciale, nella Z. I. del Comune di Monastir.
• Date (da – a)	**2006**
• Committente	Fiamma 2000 S.p.a.
•Oggetto dello studio	Studio geologico del progetto preliminare per la realizzazione della rete gas e del cavidotto multiservizio, nel Comune di Villasalto.
• Date (da – a)	**2006**
• Committente	Fiamma 2000 S.p.a.
•Oggetto dello studio	Studio geologico del progetto preliminare per la realizzazione della rete gas e del cavidotto multiservizio, nel Comune di Soleminis.
• Date (da – a)	**2006**
• Committente	Fiamma 2000 S.p.a.
•Oggetto dello studio	Studio geologico del progetto preliminare per la realizzazione della rete gas e del cavidotto multiservizio, nel Comune di Dolianova.
• Date (da – a)	**2006**
• Committente	Fiamma 2000 S.p.a.
•Oggetto dello studio	Studio geologico del progetto preliminare per la realizzazione della rete gas e del cavidotto multiservizio, nel Comune di Donori
• Date (da – a)	**2006**
• Committente	*Fiamma 2000 S.p.a.*
•Oggetto dello studio	Studio geologico del progetto preliminare per la realizzazione della rete gas e del cavidotto multiservizio, nel Comune di S. Andrea Frius.
• Date (da – a)	**2006**
• Committente	Fiamma 2000 S.p.a.
•Oggetto dello studio	Studio geologico del progetto preliminare per la realizzazione della rete gas e del cavidotto multiservizio, nel Comune di S. Nicolò Gerrei.
• Date (da – a)	**2006**
• Committente	Fiamma 2000 S.p.a.
•Oggetto dello studio	Studio geologico del progetto preliminare per la realizzazione della rete gas e del cavidotto multiservizio, nel Comune di Silius.
• Date (da – a)	**2006**
• Committente	Fiamma 2000 S.p.a.
•Oggetto dello studio	Studio geologico del progetto preliminare per la realizzazione della rete gas e del cavidotto multiservizio, nel Comune di Ballao
• Date (da – a)	**2006**
• Committente	Fiamma 2000 S.p.a.
•Oggetto dello studio	Studio geologico del progetto preliminare per la realizzazione della rete gas e del cavidotto multiservizio, nel Comune di Armungia
• Date (da – a)	**2006**
• Committente	Studio Tecnico Geom. Alberto Meloni
•Oggetto dello studio	Studio geologico e geotecnico per realizzazione di un fabbricato destinato a civile abitazione in via

	Dante, nel Comune di Donori
• Date (da – a)	**2006**
• Committente	Sig. Sandro Pes
•Oggetto dello studio	Studio geologico e geotecnico per realizzazione di un fabbricato destinato a civile abitazione, sito in via Leonardo Da Vinci nel Comune di Donori
• Date (da – a)	**2006**
• Committente	Studio Tecnico Geom. Alberto Meloni
•Oggetto dello studio	Studio geologico e geotecnico per la realizzazione di un fabbricato da adibire a civile abitazione, loc. "Rosa Melone", nel Comune di Donori
• Date (da – a)	**2006**
• Committente	Studio Tecnico Geom. Alberto Meloni.
•Oggetto dello studio	Studio geologico e geotecnico per la realizzazione di un fabbricato da adibire a civile abitazione, loc. "Fogu" nel Comune di Donori
• Date (da – a)	**2006**
• Committente	Sig. Efisio Olla
•Oggetto dello studio	Studio geologico ed idrogeologico per la realizzazione di un impianto di captazione d'acqua, nell'agro del Comune di Selargius
• Date (da – a)	**2006**
• Committente	Ditta Sig. Gaetano Pillosu
•Oggetto dello studio	Studio geologico ed idrogeologico per la realizzazione di un impianto di captazione d'acqua, nell'agro del Comune di Ussana
• Date (da – a)	**2006**
• Committente	Studio Tecnico Geom. Roberto Utzeri
•Oggetto dello studio	Studio geologico e geotecnico per realizzazione di un fabbricato adibito a civile abitazione, sito in via Cavour nel Comune di Villasimius.
• Date (da – a)	**2006**
• Committente	Impr. Costr. Auteco S.r.l
•Oggetto dello studio	Studio geologico e geotecnico per un fabbricato con destinazione d'uso residenziale e commerciale, sito in via Vittorio Emanuele nel Comune di Villasimius
• Date (da – a)	**2006**
• Committente	Studio "Tecnico Nora Progetti"
•Oggetto dello studio	Studio geologico per realizzazione di uno struttura adibita a rimessa automezzi, sita in via Marconi nel Comune di Pula.
• Date (da – a)	**2006**
• Committente	Studio "Tecnico Nora Progetti"
•Oggetto dello studio	Studio geologico e geotecnico per la realizzazione di una struttura alberghiera "Marin Hotel", nel Comune di Pula
• Date (da – a)	**2006**
• Committente	Studio "Tecnico Nora Progetti"
•Oggetto dello studio	Studio geologico-geotecnico per la realizzazione dell'albergo "Sa Forredda", nel Comune di Pula
• Date (da – a)	**2006**
• Committente	Studio Tecnico Ing. Stefano Merella
•Oggetto dello studio	Studio geologico e geotecnico per la realizzazione di un fabbricato adibito a civile abitazione, sito in via Monte Grappa nel Comune di Cagliari
• Date (da – a)	**2005**
• Committente	Impr. Costr. Dessì

•Oggetto dello studio	Studio geologico per il progetto di lottizzazione tra le vie Da Vinci e Su Zurru, nel Comune di Donori
• Date (da – a)	**2005**
• Committente	Studio Tecnico Ing. Giuseppe Piselli
•Oggetto dello studio	Studio geologico e geotecnico preliminare per la realizzazione di un edificio adibito a civile abitazione, nel Comune di Assemini.
• Date (da – a)	**2005**
• Committente	Società Geoparco S.c.a.r.l
•Oggetto dello studio	Docente per la formazione in materie tecnico-ambientali delle risorse umane da impiegare nel Parco Geominerario della Sardegna.
• Date (da – a)	**2005**
• Committente	Studio Tecnico Ing. Giuseppe Piselli
•Oggetto dello studio	Studio geologico- geotecnico per la realizzazione nella proprietà P. Sciarra, di un edificio con destinazione d'uso residenziale, in loc. Su Planu nel Comune di Selargius.
• Date (da – a)	**2005**
• Committente	Prof. E. Solla
•Oggetto dello studio	Studio geologico per il progetto di lottizzazione, in loc. "La Saia" di Santa Margherita, nel Comune di Pula.
• Date (da – a)	**2004**
• Committente	Sig. A. Fanunza
•Oggetto dello studio	Studio geologico per il progetto di lottizzazione, proprietà A. Fanunza, di via L. Da Vinci e via Sassari, nel Comune di Donori.
• Date (da – a)	**2004**
• Committente	Comune di Donori
•Oggetto dello studio	Studio geologico e geotecnico finalizzato al consolidamento delle fondazioni e messa in sicurezza del versante per il progetto di restauro del salone parrocchiale di Donori.

CAPACITÀ E COMPETENZE PERSONALI	
MADRELINGUA	**ITALIANA**
ALTRE LINGUE	
	FRANCESE
• Capacità di lettura	SUFFICIENTE
• Capacità di scrittura	SCARSA
• Capacità di espressione orale	SUFFICIENTE
	INGLESE
• Capacità di lettura	IN FASE DI APPRENDIMENTO
• Capacità di scrittura	IN FASE DI APPRENDIMENTO
• Capacità di espressione orale	IN FASE DI APPRENDIMENTO
CAPACITÀ E COMPETENZE RELAZIONALI	SPICCATA ATTITUDINE ALLE RELAZIONI INTERPERSONALI ACCOMPAGNATA DA DISCRETA CHIAREZZA DI LINGUAGGIO E OTTIMA DIPLOMAZIA.
CAPACITÀ E COMPETENZE ORGANIZZATIVE	➢ CAPACITÀ DI GESTIONE E COORDINAMENTO DELLE RISORSE UMANE E TECNICO-ECONOMICHE, DI ANALISI E RISOLUZIONE DEI PROBLEMI (PROBLEM SETTING E PROBLEM SOLVING), DERIVANTI DALLE PREGRESSE ATTIVITÀ DI IMPRENDITORE, DOCENTE E RESPONSABILE TECNICO-SCIENTIFICO. ➢ CAPACITÀ NELLA GESTIONE TECNICA E SCIENTIFICA DERIVANTE DALL'INCARICO DI PROGETTISTA E RESPONSABILE DEL PROGETTO "SALA VITA" DEL PLANETARIO DEL GRUPPO EDITORIALE "L'UNIONE SARDA". ➢ GESTIONE TECNICA E SCIENTIFICA DELLO STUDIO DI GEOLOGIA ATZENI & TROGU. ➢ COMPONENTE DELLA DIREZIONE SCIENTIFICA DEL "PLANETARIO" DEL GRUPPO EDITORIALE "L'UNIONE SARDA"
CAPACITÀ E COMPETENZE TECNICHE	➢ COMPETENZE NELLE MATERIE TECNICO-GEOLOGICHE FOCALIZZATE, IN PARTICOLARE, AGLI ASPETTI DI CARATTERE AMBIENTALE. ➢ COMPETENZE NELLA RICERCA, TRASFORMAZIONE E UTILIZZAZIONE DI MATERIALI LAPIDEI A SCOPO ORNAMENTALE. ➢ CAPACITÀ ESPOSITIVE E DI SINTESI DERIVANTI DALL'ESPERIENZA DI DOCENTE IN MATERIE AMBIENTALI NELLA FORMAZIONE DELLE RISORSE UMANE DEL PARCO GEOMINERARIO DELLA SARDEGNA PER LA SOCIETÀ GEOPARCO S.C.A.R.L. ➢ ADEGUATA CONOSCENZA DELLA NORMATIVA AMBIENTALE. ➢ ESPERIENZA NELLA PROGETTAZIONE ED ESECUZIONE DI PERCORSI MUSEALI INERENTI MATERIE GEOLOGICHE, PALEONTOLOGICHE ED AMBIENTALI. ➢ ESPERIENZA NELLA PROGETTAZIONE ED ESECUZIONE DI INDAGINI AMBIENTALI. ➢ ESPERIENZA NELLA PROGETTAZIONE ED ESECUZIONE DI INDAGINI FINALIZZATE ALLA CONSERVAZIONE E RESTAURO DI MANUFATTI IN MATERIALI LAPIDEI. ➢ MEMBRO DELLA COMMISSIONE EDILIZIA DEL COMUNE DI DONORI. ➢ CONSULENTE SCIENTIFICO NELLA REDAZIONE DEL TESTO "LAPIDEI ORNAMENTALI DELLA SARDEGNA". ➢ ECCELLENTE CONOSCENZA DI MSWWINDOWS, DEL PACCHETTO MSOFFICE, SOFTWARE PER LA NAVIGAZIONE IN INTERNET (INTERNET EXPLORER, FIREFOX), OTTIMA CONOSCENZA DI AUTOCAD, ARCGIS, COREL DRAW.
PATENTE	Patente "B"

Il sottoscritto è a conoscenza che, ai sensi dell'art. 26 della legge 15/68, le dichiarazioni mendaci, la falsità negli atti e l'uso di atti falsi sono puniti ai sensi del codice penale e delle leggi speciali. Inoltre, il sottoscritto autorizza al trattamento dei dati personali, secondo quanto previsto dalla Legge 196/03.

DICHIARAZIONE SOSTITUTIVA DELL' ATTO DI NOTORIETA'
(Art. 46 D.P.R. 28 dicembre 2000, N° 445)

Io sottoscritto BOI Valerio Salvatore nato a Muravera , (CA), il 17/10/1960 e ivi residente in Via Cambosu N° 20, Codice Fiscale: BOI VRS 60R17 F808I, consapevole delle sanzioni penali cui posso andare incontro in caso di dichiarazioni mendaci o di uso di atti falsi, richiamate dall'art. 46 del D.P.R. N° 445 del 28/12/2000.

DICHIARO

- di aver conseguito la Laurea in Scienze Agrarie nell'anno Accademico 1988/89 con votazione 101/110;

- di essere iscritto all' Ordine dei Dottori e Agronomi-Forestali della Provincia di Cagliari dal 24/05/91, con il numero 265 di timbro;

- di essere in possesso della abilitazione all'incarico di ***Coordinatore della Progettazione e Coordinatore della Sicurezza ai sensi dell'art. 10 "Direttiva Cantieri" D.L. nr. 494/96; aggiornamento Coordinamento Sicurezza di cui all'Art. 98 D.lgs 81/2008;***

- di essere titolare dello Studio " Tecnico Agrario e Forestale" con sede in Muravera, via Roma 257/d, tel./fax 070-9931456, E-mail (boi.valerio@alice.it);

- che in qualità di libero professionista ha conseguito **i seguenti Incarichi** per i seguenti lavori:

1) OPERE PER PUBBLICHE AMMINISTRAZIONI

A) Comune di Villaputzu; D.G.C. n° 119 del **11/05/00.**
Stima Beni Cooperativa Fulvio Sanna su terreni di proprietà Comunale
"Valutazione dell'incremento di valore dei fondi detenuti dalla Cooperativa Fulvio Sanna"
- D.G.C. n° 129 del 28/06/01.

" Valutazione dell'incremento di valore dei fondi detenuti dalla Cooperativa Fulvio Sanna oltre al suo valore decurtato dei contributi erogati **"**
(Lavori completati, Perizie consegnate)
- **D.G.C. n° 129 del 14/10/05.**

(Al 17/11/2006) C'è stata un'estensione dell'incarico sempre per la valutazione dei beni della Cooperativa è attualmente i lavori sono completati, Perizie consegnate.

B) Comune di Villaputzu; Determinazione del Responsabile Area Tecnica N° 185 del 12/12/2001;
Progettazione e D. L. - Importo dei Lavori a base d'asta € 21.174,73.
" **Progetto Bonifica area discarica S. Angelo del Comune di Villaputzu**"- località " S.Angelo".
(Lavori completati e collaudati)
Onorari conteggiati con il Tariffario dei Dott. Agromoni; includibili nella Cat. VIIa ai sensi del dell'Art. 14 della legge 143/1949.

C) Comune di San Vito; Determinazione del servizio tecnico di San Vito n. 354 del 23/10/2002
Progettazione, D.L., misura, contabilità, sicurezza, collaudo con certificato di regolare esecuzione.
- Importo dei lavori **€ 774.685,35.**
"Progetto di Opere di ripristino viabilità extraurbana e opere d'arte minori" da eseguirsi su terreni siti in agro di San Vito , - (Lavori ultimati e collaudati)

D) Comune di Seui; Determinazione del Responsabile Area Tecnica N° 8 del 20/01/2003;
Progettazione, D.L., sicurezza, collaudo con certificato di regolare esecuzione; *in associazione*

*temporanea di Professionisti***. Prestazione professionale: Progettazione definitiva/Esecutiva al 25%. Progetto di " Valorizzazione del patrimonio boschivo Monte Lusei", da eseguirsi in agro del Comune di Seui"- località " Monte Lusei".**
- Importo dei Lavori a base d'asta € 258.228,45.
(Lavori ultimati e collaudati) *Onorari conteggiati con il Tariffario dei Dott. Agromoni; includibili nella Cat. VIIa ai sensi del dell'Art. 14 della legge 143/1949*.

E) Comune di San Vito; Determinazione del servizio tecnico di San Vito n. 427 del 27/10/2004
"Progetto Misura. 4.20 del POR 2000/2006 (Viabilità Rurale), *"Ripristino con bitumazione strade Menduleddas, Bau Linus,* da eseguirsi su terreni siti in agro di San Vito -
Progettazione definitiva, esecutiva, D.L., misura, contabilità, sicurezza, collaudo con certificato di regolare esecuzione.
- Importo dei lavori **€ 150.000,00**
(Lavori completati e collaudati)
Onorari conteggiati con il Tariffario dei Dott. Agromoni; includibili nella Cat. VIa ai sensi del dell'Art. 14 della legge 143/1949.

F) Comune di Villacidro; Determinazione del servizio tecnico N° 33 del 20/01/2004;
Direzione dei lavori e responsabile della sicurezza in fase di realizzazione dei lavori in associazione temporanea di Professionisti **al 33,33%** del progetto esecutivo dal titolo "**Opere idrauliche e idrogeologiche per la messa in sicurezza dei versanti franosi**". Progetto Misura. 1.3 del POR 2000/2006 (Difesa del Suolo).
- Importo dei Lavori in progetto € 275.482,93.
- Importo dei Lavori a base d'asta € 210.006,00.
(Lavori completati e collaudati).
Onorari conteggiati con il Tariffario dei Dott. Agromoni; includibili nella Cat. VIIa ai sensi del dell'Art. 14 della legge 143/1949.

G) Comune di San Vito; Determinazione del servizio tecnico di San Vito n. 241 del 18/06/2004
*"**Progetto di recupero della cava dimessa in località Riu Is Crabittus"*** da eseguirsi su terreni siti in agro di San Vito -
Prestazione professionale *in associazione temporanea di Professionisti (Incarico congiunto con il Dott. Geol. Roberto Pischedda)***: Progettazione definitiva/Esecutiva al 50%, Direzione lavori e Certificazione regolare esecuzione Al 50%.**
- Importo del progetto **€ 516.456,00**
- Importo totale dei lavori a seguito di perizia € 411.188,42
- Ultimazione dei lavori il 28/12/2007
- **Collaudo con Certificazione di regolare esecuzione, il 15/01/2008**
Onorari inclusi nella Cat. VIIa x € 181.351,81 e nella Cat. IXc x € 229.836,61 x ai sensi del dell'Art. 14 della legge 143/1949.

H) Comune di Muravera ; Determinazione del servizio tecnico di Muravera n. 89/T del 19/05/2005
"Progetto Misura. 1.3 del POR 2000/2006 (Difesa del Suolo), *"**Interventi di sistemazione idraulico forestale a protezione di territorio e abitato**",* da eseguirsi su terreni siti in agro di Muravera -
Prestazione professionale *in associazione temporanea di Professionisti.(incarico congiunto con il Dott. Ing. Giorgio Lai e Dott. Ing. Alessandro Lai)***: Progettazione definitiva/Esecutiva al 33,33%, Direzione lavori e Certificazione regolare esecuzione Al 100%.**
- Importo del progetto **€ 653.018,00**
- Importo dei lavori collaudato a seguito di perizia € 432.330,15.
- Lavori ultimati il 31/01/2009.
- Collaudo con Certificazione di regolare esecuzione, approvazione il 16/03/2009.
Onorario, incluso nella Cat. VIIa ai sensi del dell'Art. 14 della legge 143/1949.

I) Comune di Muravera ; Determinazione del servizio tecnico di Muravera n. 49/T del 15/03/2006
Progetto Misura. 1.3 del POR 2000/2006 (Difesa del Suolo). "Progetto *"**Interventi di mitigazione del rischio Idrogeologico in area P.A.I. sui bacini montani nel centro abitato di Muravera***. Da eseguirsi su terreni siti in abitato e agro di Muravera

Prestazione professionale *in associazione temporanea di Professionisti, Incarico congiunto con Dott. Ing. Giorgio Lai e Dott. Ing. Alessandro Lai)***: Progettazione definitiva/Esecutiva, Direzione lavori Al 33,33%.**
- Importo del Progetto **€ 985.000,00**
- Importo lordo dei lavori stato Finale € 750.667,25
Fine lavori in data 13/02/2009.
(Lavori completati e collaudati)
Onorario, incluso nella Cat. VIIa ai sensi del dell'Art. 14 della legge 143/1949.

L) Comune di Muravera ; Determinazione del servizio tecnico di Muravera n. 60/T del 03/04/2006
Progetto *"**Recupero ambientale delle aree degradate dall'abbandono dei rifiuti",*** da eseguirsi su terreni siti in agro di Muravera.
Progettazione definitiva, esecutiva, D.L., sicurezza collaudo con certificato di regolare esecuzione;
- Importo dei lavori **€ 190.244,04**
(Lavori completati e collaudati)
Onorario, incluso nella Cat. VIIa ai sensi del dell'Art. 14 della legge 143/1949.

M) Comune di Muravera ; Determinazione del servizio tecnico di Muravera n. 16/T del 15/01/2008
"Progetto *"**PREDISPOSIZIONE DEL PIANO DI ASSESTAMENTO FORESTALE AREE DI PROPRIETA' COMUNALE SITI IN LOC. MONT'ARBU**",* da eseguirsi su terreni siti in agro di Sinnai.
Progettazione preliminare, studio preliminare di assestamento forestale;
- Onorario per la prestazione professionale **€ 8.000,00.** *Onorario, incluso nella Cat. VIIa ai sensi del dell'Art. 14 della legge 143/1949*
(Lavori consegnati e approvati)

N) Comune di Villacidro; Determinazione del servizio tecnico N° 352 del 19/07/2006;
Incarico: **Redazione delle relazioni specialistiche** facenti parte del progetto Definitivo-Esecutivo dei Lavori "interventi idrogeologici di consolidamento e messa in sicurezza dei versanti franosi limitrofi al centro" *in associazione temporanea di Professionisti*
- Importo incarico € 33.444,43
(Lavori consegnati)

O) Comune di Villacidro; Determinazione del servizio tecnico N° 435 del 14/09/2006;
Incarico: "**Opere idrauliche e idrogeologiche per la messa in sicurezza dei versanti franosi; *Estensione incarico per progettazione e direzione lavori.***",
Prestazione Professionale *in associazione temporanea di Professionisti:* **Progettazione definitiva/Esecutiva al 50% Direzione lavori e Certificazione regolare esecuzione Al 100%.**
"Progetto Misura. 1.3 del POR 2000/2006 (Difesa del Suolo).
- Importo dei Lavori a base d'asta € 17.665,90.
(Lavori completati e collaudati)
Onorario, incluso nella Cat. VIIa ai sensi del dell'Art. 14 della legge 143/1949

P) Comune di Villaputzu; Lavori "**interventi di sistemazione idrogeologica del bacino del Rio Quirra (Rio Antas e Rio Bracconi)**" *in associazione temporanea di Professionisti. (ATP formata dal Dott. Ing. Samuel Cabras, Dott. Geol. Dario Cinus, Geom. Riccarda Sirigu)*
Incarico pervenuto dai professionisti incaricati, il 12/03/2007.
Prestazione Professionale*: Consulente per Pr*ogettazione definitiva/Esecutiva Direzione lavori e Perizia di Variante N° 1, N° 2 e assistenza al collaudo tutto al 25,00% degli onorari.
Il 7/03/2008 (estensione dell'incarico; come esperto del Settore; delibera RAS N° 3/6 del 16/01/2008). Incarico: supporto alle diverse fasi di esecuzione dei lavori in qualità di specialista.
- Importo progetto € 911.695,48
- Importo dei lavori stato finale a seguito di perizia € 648.831,56.
- Ultimazione dei lavori il 19/01/2010
- Collaudo dell'Opera 10/03/2010
Onorario, incluso nella Cat. VIIa ai sensi del dell'Art. 14 della legge 143/1949.

Q) Comune di Villacidro; Scrittura privata N° 151 del 30/09/2008;
Progetto Misura. 1.3 del POR 2000/2006 (Difesa del Suolo), Lavori "**interventi idrogeologici di consolidamento e messa in sicurezza dei versanti franosi limitrofi al centro abitato".**
Incarico: Direzione lavori e sicurezza, Redazione di Perizia Suppletiva e di Variante N°1, collaudo con certificato di regolare esecuzione al 100%.
- Importo progetto € 1.000.000,00,
Importo dei lavori collaudato a seguito di perizia di variante e suppletiva n° 1, € 866.326,13.
Fine lavori in data 09/07/2009
Collaudo con Certificazione di regolare esecuzione, approvazione il 09/09/2009
Onorario, incluso nella Cat. VIIa ai sensi del dell'Art. 14 della legge 143/1949.
.

R) Comune di Villaputzu; incarico pervenuto dai professionisti incaricati, 06/2010
Incarico: *Progettazione definitiva/esecutiva Redazione di relazioni specialistiche* dei Lavori "**interventi di valorizzazione ambientale del sito SIC ITB 040017 " Stagli di Murtas e S'Acqua Durci"**" *in associazione temporanea di Professionisti.* **Prestazione professionale: Progettazione definitiva/Esecutiva al 33%.**
- Importo progetto € 263.000,00.
(Progettazione approvata e lavori Appaltati)
Onorario, incluso nella Cat. VIIa ai sensi del dell'Art. 14 della legge 143/1949)

S) SERV.IN. Servizi Integrati All'Ingegneria S.r.l.; Incarico del 05/05/2012
Oggetto dell'Incarico: Studio per la Valutazione di Incidenza Ambientale (codice sito IT040023), "Progetto nuova linea cavo interrato a 150kV S. Gilla – Porto Canale.
Incarico consegnato

T) Comune di Sorso; Bando di gara per il concorso di idee per la valorizzazione, riqualificazione e successiva gestione della pertinenza demaniale marittima denominata "Lido Iride" e di un'area comunale limitrofa della superficie di Ha 10 nonché dell'infrastrutturazione e riqualificazione della fascia costiera. Con Deliberazione della G.R. n. 32/52 del 15/09/2010 è stato previsto uno stanziamento di **€ 9.000.000,00**
I *in associazione temporanea di Professionisti* Capogruppo: Arch. Sebastiano GAIAS Via Giovanni, XXIII, 9 - 08015 Macomer (NU)
1° Classificato
Determinazione del Dirigente del 2° Settore n. 47 del 10/07/2012, di approvazione della graduatoria definitiva finale di merito.

U) Comune di SAN VITO; Det. Servizio Tecnico N° 110 del 27/03/2012; ASSISTENZA AMMINISTRATIVA Relativa alla predisposizione della DOMANDA DI FINANZIAMENTO AI SENSI DELLA MISURA 226Azione 1 (Ricostituzione del Potenziale Forestale e interventi preventivi) del Programma di sviluppo rurale 2007-2013

V) Comune di Muravera; Determinazione del responsabile del Servizio Tecnico di Muravera n. 174/T del 31/08/2012.
Incarico: **Supporto alla direzione lavori, "Completamento della Bonifica dello Stagno di Colostrai. Acquisizione dello stagno al demanio. Completamento funzionale di prima fase**.
- Importo progetto € 2.858.271,96.
(Lavori in corso)

Z) Comune di Muravera ; Determinazione del servizio tecnico di Muravera n. 209/T del 12/10/20012
Piano di gestione e assestamento forestale;
"Progetto *"**PREDISPOSIZIONE DEL PIANO DI GESTIONE FORESTALE AREE DI PROPRIETA' COMUNALE – AREA BOSCHIVA IN LOC. MONTE ARBU**",* da eseguirsi su terreni siti in agro di Sinnai
Lavori Progetto preliminare consegnato e acquisizione autorizzazioni superiori.

A1) Comune di Villasalto; Determinazione del Servizio Tecnico n. 70/297 del 18/12/2012
Incarico: Progettazione preliminare, definitiva, esecutiva, Coordinamento della Sicurezza per la progettazione ed esecuzione e direzione lavori misura e contabilità e collaudo con C.R.E.
Lavori: L.R. 15/03/2012 Art. 6 Comma 1 - "INTERVENTI SUL PATRIMONIO BOSCHIVO CANTIERE FORESTALE 2013".
Importo Progetto € 95.000,00
Progetto Esecutivo approvato, lavori Appaltati a Cooperative di tipo B e terminati.

B1)Comune di Villacidro; Scrittura privata N° 380 del 22/02/2013;
Incarico: **Coordinamento della sicurezza, in fase di Progettazione ed Esecuzione.**
"Lavori "Movimento franoso in località Monte Omo a monte della strada Panoramica- Completamento – Codice CIG: Z7F089EC8E
- Importo progetto € 250.000,00,
Importo dei lavori , € 178.044,28.
Lavori completati e collaudati con certificazione di regolare esecuzione

C1) Comune di San Nicolò Gerrei; Determinazione del Servizio Tecnico n. 162/368 del 24/06/2013
Incarico: Progettazione e direzione lavori "Taglio di legname ai fini dell'impiego dei proventi per il miglioramento boschivo" Loc. Foresta Riu Tolu.
Progetto consegnato e approvata da enti superiori.

D1)COMUNE DI CAGLIARI; APPALTO INTEGRATO Complesso in A.T.P.
Impresa Aurelio Porcu & Figli S.P.A.; Andreoni S.r.L.
Progettazione Definitiva Esecutiva in associazione temporanea di Professionisti Capogruppo Ing. Roberto Barraccu
Incarico: Agronomo Componente gruppo di progettazione
Progetto:"RIQUALIFICAZIONE URBANA DEL LUNGOMARE POETTO", CIG 3743247125- CUP G25G11000190007.
AGGIUDICAZIONE DEFINITIVA DI GARA € 7.892.299,50 del 15/04/2013; contratto: Rep. 88186 del 13/11/2013.

E1) Comune di Ballao; Determinazione del Servizio Tecnico n. 172 del 01/07/2013
Incarico: Progettazione preliminare, definitiva, esecutiva, Coordinamento della Sicurezza per la progettazione ed esecuzione, direzione lavori, misura e contabilità e collaudo con C.R.E.
Lavori: "OPERE DI INFRASTRUTTURAZIONE RURALE - MANUTENZIONE STRAORDINARIA STRADA RURALE ARCU PRAMAS – PRANU CABBANU".
Importo Progetto € 50.000,00
Progetto Esecutivo Approvato.

F1)Comune di Ballao; Determinazione del Servizio Tecnico n. 389 del 17/10/2014
Incarico: Progettazione preliminare, definitiva, esecutiva,
Lavori: "MANUTENZIONE STRAORDINARIA DELLA VIABILITA'RURALE GRAVEMENTE COMPROMESSA A SEGUITO DEGLI EVENTI CALAMITOSI VERIFICATISI IL 18-19 NOVEMBRE 2013".
Importo Progetto € 182.510,41
Progetto Esecutivo Approvato.

MURAVERA li 09/06/2016 IL DICHIARANTE

_____

C U R R I C U L U M V I T A E

INFORMAZIONI PERSONALI

Nome	**NICOLA DESSÌ**
Indirizzo	**VIA VITTORIO VENETO 32, 09010, PERDAXIUS (CI)** **VIA PACINOTTI N. 13/B, 09047, SELARGIUS (CAGLIARI),**
Telefono	**340-5337489**
E-mail	**nicodessy@hotmail.it**
Codice fiscale	**DSSNCL81E21B745C**
Nazionalità	**Italiana**
Luogo e data di nascita	**CARBONIA (CI) 21-05-1981**

ISTRUZIONE E FORMAZIONE

• Date	Aprile 2012
• Nome e tipo di istituto di istruzione o formazione	**Laurea della Scuola di Specializzazione in Beni Archeologici, indirizzo preistorico e protostorico** Università degli Studi di Cagliari, Facoltà di Lettere e Filosofia **voto: 50/50 e lode (abilitazione all'impiego nel settore dell'archeologia preventiva)**
• Date	Dicembre 2006.
• Nome e tipo di istituto di istruzione o formazione	**Laurea Specialistica in Archeologia, indirizzo preistorico e protostorico,** Università degli Studi di Cagliari, Facoltà di Lettere e Filosofia **voto: 110/110 e lode**
• Date (da – a)	Dicembre 2004
• Nome e tipo di istituto di istruzione o formazione	**Laurea in Beni Culturali a Indirizzo Archeologico, indirizzo preistorico e protostorico,** Università degli Studi di Cagliari, Facoltà di Lettere e Filosofia **voto: 110/110 e lode**
• Date (da – a)	Giugno 2000.
• Nome e tipo di istituto di istruzione o formazione	**Diploma di Maturità Classica,** Liceo Classico Antonio Gramsci, Carbonia (CI) **voto: 68/100**

ULTERIORI TITOLI

Iscritto al registro MIBACT degli archeologi abilitati al settore dell'Archeologia Preventiva con numero 2867

ESPERIENZE LAVORATIVE

Date (da-a)	dicembre 2015
Nome indirizzo del datore di lavoro	Comune di Setzu (VS)
Tipo di impiego	Archeologo responsabile della sorveglianza archeologica nell'ambito dei lavori per la realizzazione di un pozzo artesiano sull'altipiano basaltico della Giara.
Date (da-a)	dicembre 2015
Nome indirizzo del datore di lavoro	Comune di Perdaxius (CI)
Tipo di impiego	Archeologo responsabile della sorveglianza archeologica nell'ambito dei lavori presso il cimitero comunale di Perdaxius.
Date (da-a)	Ottobre 2015
Nome indirizzo del datore di lavoro	Studio Ingegneria Michele Tanda, Orosei (NU)
• Tipo di impiego	Archeologo incaricato del monitoraggio archeologico per il posizionamento pala eolica in località Camarargiu – Sindia (NU)
Date (da-a)	Giugno 2015
Nome indirizzo del datore di lavoro	Autor s.r.l.-Autotirso s.r.l. Cagliari
Tipo di impiego	Archeologo responsabile dei saggi preventivi archeologici per la realizzazione di un nuovo stabile sito tra Viale Elmas e Via Garigliano - Cagliari
Date (da-a)	Maggio 2015
Nome indirizzo del datore di lavoro	Comune di Masainas, Provincia Carbonia-Iglesias, studio ingegneristico Fanelli
Tipo di impiego	Archeologo relatore dell'indagine archeologica preventiva per i lavori di realizzazione dell'approdo nella spiaggia "Is Solinas"- Masainas (CI)
Date	Febbraio 2015
Nome indirizzo del datore di lavoro	Proger S.P.A., Piazza della Rinascita 51, Pescara
Tipo di impiego	Archeologo relatore dell'indagine archeologica preventiva per i lavori di realizzazione del blocco k del Policlinico Universitario di Monserrato (Ca)
Date (da –a)	Marzo 2014
Nome indirizzo del datore di lavoro	Comune di Villaperuccio (CI)
• Tipo di impiego	Archeologo relatore dell'indagine archeologica preventiva per i lavori di realizzazione dei parcheggi in Via Carbonia, Villaperuccio (CI).
• Date (da – a)	Febbraio 2014
•Nome e indirizzo del datore di lavoro	S.R.L. ICS , VIA BACAREDDA CAGLIARI
• Tipo di impiego	Archeologo presso cantiere archeologico in località "Campu Frassolis" - Carbonia
• Date (da – a)	dicembre 2013
Nome e indirizzo del datore di lavoro	Comune di Cagliari, Assessorato ai Lavori Pubblici
• Tipo di impiego	Archeologo incaricato dell'indagine archeologica preventiva nell'ambito dei lavori di rifacimento della Piazza Antonio Gramsci
• Date (da – a)	settembre 2013
Nome e indirizzo del datore di lavoro	Comune Villaperuccio , Villaperuccio (CI)
• Tipo di impiego	Archeologo incaricato del : "*Progetto Accessit" itinerari dei patrimoni accessibili, Necropoli di Montessu: riqualificazione dei percorsi pedonali e aree di sosta e prodotti di accessibilità culturale".*

• Date (da – a)	Giugno 2013
•Nome e indirizzo del datore di lavoro	I.GE.S. Ingegneria Geotecnica e Strutturale S.N.C., Via Tamburini n.20-Roma
• Tipo di impiego	Archeologo incaricato dell'indagine preventiva archeologica per gli interventi di consolidamento della pendice est del Gollai, Orosei (Nuoro).
• Date (da – a)	Aprile - Dicembre 2013
Nome e indirizzo del datore di lavoro	Comune di Gonnesa (CI)
• Tipo di impiego	Archeologo in carica nel complesso nuragico di Seruci - Gonnesa
• Date (da – a)	marzo 2013
Nome e indirizzo del datore di lavoro	Studio Geometri Garau S.r.l., Musei (CI).
• Tipo di impiego	Archeologo incaricato dell'indagine preventiva archeologica per la realizzazione di uno stabile nel centro storico di Villamassargia (CI)
• Date (da – a)	Maggio-settembre 2013
•Nome e indirizzo del datore di lavoro	Amministrazione Provinciale di Cagliari, Soprintendenza per i Beni Archeologici per le Province di Cagliari e Oristano
• Tipo di impiego	Archeologo incaricato dello scavo di una tomba punica presso il parco provinciale di Monte Claro-Cagliari.
• Date (da – a)	Gennaio 2013
•Nome e indirizzo del datore di lavoro	Tecnolav Engineering S.r.l., Viale La Palma ,Cagliari.
• Tipo di impiego	Archeologo incaricato dell'indagine preventiva archeologica per la realizzazione del Centro Intermodale del Comune di Iglesias
• Date (da – a)	Dicembre 2012
•Nome e indirizzo del datore di lavoro	Green Power Five, Via Gorizia n.90, Curtarolo (PD).
• Tipo di impiego	Archeologo incaricato dell'indagine preventiva archeologica per la realizzazione di un impianto a biomasse nel territorio comunale di Sassari.
• Date (da – a)	settembre 2012
•Nome e indirizzo del datore di lavoro	Impresa edile Porcu e Figli S.P.A., Viale Poetto n.5 , Cagliari
• Tipo di impiego	Archeologo incaricato dell'indagine preventiva archeologica per la realizzazione di un acquedotto nel territorio comunale di Villagrande Strisaili
• Date (da – a)	agosto 2012
•Nome e indirizzo del datore di lavoro	Studio associato Casu-Marotta, Carbonia (CI)
• Tipo di impiego	Archeologo incaricato dell'indagine preventiva archeologica in località "Campu Frassolis"-Carbonia (CI)
• Date (da – a)	settembre 2012
•Nome e indirizzo del datore di lavoro	Comune di Narcao (CI), Soprintendenza per i Beni Archeologici per le Province di Cagliari e Oristano
• Tipo di impiego	Archeologo responsabile della pulizia e del diserbo dei nuraghi "Atzei" e "Santa Crescentzia"
• Date (da – a)	ottobre - 2011
•Nome e indirizzo del datore di lavoro	Comune di Narcao (Carbonia-Iglesias), Soprintendenza per i Beni Archeologici per le Province di Cagliari e Oristano
• Tipo di impiego	Archeologo-responsabile dello scavo e della pulizia del tempio di età punico-romana di Demetra presso Narcao.
• Date (da – a)	Settembre 2010
•Nome e indirizzo del datore di lavoro	Comune di Villaperuccio (CI)
• Tipo di impiego	Archeologo incaricato dell'indagine preventiva di carattere archeologico per la realizzazione di un parcheggio e un lotto edificabile nelle adiacenze del nuraghe "Argiola Bècia" nel territorio comunale di Villaperuccio (CI)

• Date (da – a)	Aprile 2010
•Nome e indirizzo del datore di lavoro	Studio di Ingegneria Spiga - Oristano
• Tipo di impiego	Archeologo
• Principali mansioni e responsabilità	Incaricato dell'indagine preventiva di carattere archeologica per la realizzazione di un impianto di acquacoltura e centrale fotovoltaica nel territorio comunale di Sardara (VS)
• Date (da – a)	Novembre - 2009
•Nome e indirizzo del datore di lavoro	Tecnolav Engineering S.r.l., Viale La Palma ,Cagliari.
• Tipo di impiego	Archeologo
• Principali mansioni e responsabilità	Incaricato dell'indagine preventiva di carattere archeologico per l'allargamento del ponte sullo stagno di Marceddì-Terralba (Oristano)
• Date (da – a)	maggio 2007 - settembre 2009
• Nome e indirizzo del datore dilavoro	Comune di Palmas Arborea (Oristano)
• Tipo di impiego	Archeologo-responsabile del P.U.C. settore archeologico
• Principali mansioni e responsabilità	Censimento e catalogazione delle emergenze archeologiche presenti nel territorio comunale di Palmas Arborea (Oristano)
• Date (da – a)	marzo 2008 – aprile 2008
•Nome e indirizzo del datore di lavoro	Tecnolav Engineering S.r.l., Viale La Palma ,Cagliari.
• Tipo di impiego	Archeologo
• Principali mansioni e responsabilità	Incaricato dell'indagine preventiva di ambito archeologico per la realizzazione di un canale di raccolta delle acque piovane nel territorio comunale di Decimomannu (Cagliari)
• Date (da – a)	gennaio 2007
•Nome e indirizzo del datore di lavoro	Comune di Siliqua (Cagliari)
• Tipo di impiego	Archeologo
• Principali mansioni e responsabilità	Incaricato dell'indagine preventiva e scavo archeologico d'emergenza nell'ambito del progetto di edificazione del lotto "Matixedda 3" presso il territorio comunale di Siliqua (CA)
• Date (da – a)	maggio 2007 – marzo 2008
• Nome e indirizzo del datore di lavoro	Comune di Perdaxius (CI)
• Tipo di impiego	archeologo
• Principali mansioni e responsabilità	Responsabile dello scavo archeologico presso il sito nuragico del "Nuraghe Camboni"- Perdaxius (CI)
• Date (da – a)	febbraio 2005 – giugno 2005
•Nome e indirizzo del datore di lavoro	Comune di Siliqua (CA)
• Tipo di impiego	archeologo
• Principali mansioni e responsabilità	Responsabile cantiere archeologico presso il Castello di Acquafredda, Siliqua (CA)

ALTRE ESPERIENZE FORMATIVE E PROFESSIONALI

Tirocinio formativo presso la Soprintendenza per i Beni Archeologici per le Province di Cagliari e Oristano, Piazza Arsenale n.7 - Cagliari, nella quale ha effettuato la catalogazione di materiale archeologico, ricerche di magazzino, schedatura e censimento di collezioni archeologiche private, supporto alla direzione scientifica per attività didattiche, promozionali e di allestimento, acquisendo metodi di ricerca di magazzino, metodi di compilazione di schede di catalogo su modello informatico (DATABASE-ACCESS).
Periodo di svolgimento: Giugno 2010 – Settembre 2010.

Tirocinio formativo *post-lauream* presso il Museo Archeologico "Villa Sulcis" del Comune di Carbonia, nel quale ha effettuato la catalogazione di materiale archeologico, ricerche di magazzino, disallestimento vetrine, supporto alla direzione scientifica per attività didattiche, promozionali e di allestimento, acquisendo metodi di ricerca di magazzino, metodi di compilazione di schede di catalogo su modello informatico (DATABASE-ACCESS).

Periodo di svolgimento: Dicembre 2005 – Giugno 2006.

Stage formativo presso l'area archeologica "Scavi Scaligeri" e "Archivio Fotografico" nel Comune di Verona.
Periodo di svolgimento: Aprile-Maggio 2007

PARTECIPAZIONE AD ALTRI SCAVI ARCHEOLOGICI

Talayot di Cap de Forma - Minorca – Isole Baleari (Spagna),Settembre 2001 a Ottobre 2001, Università degli Studi di Cagliari

Città fenico-punico-romana di Nora (Pula – CA).
Soprintendenza per i Beni Archeologici delle Province di Cagliari e Oristano

Villa rustica romana di San Giovanni, Comune di Settimo San Pietro (CA).
Università degli Studi di Cagliari

Pozzo sacro di età nuragica di "Cuccuru Nuraxi", Comune di Settimo San Pietro (CA).
Università degli Studi di Cagliari

Villaggio preistorico di "Su Coddu", Comune di Selargius (CA).
Università degli Studi di Cagliari

Dolmen preistorici di Mididi – Maktar (TUNISIA).
Università degli Studi di Cagliari

Necropoli fenicia-punica-romana di "Pill' 'e Matta",Quartucciu (CA).
Soprintendenza per i Beni Archeologici delle Province di Cagliari e Oristano

Nuraghe Asusa, Isili (CA).
Università degli Studi di Cagliari

Scavo romano-medievale di Sant'Eulalia a Cagliari.
Università degli Studi di Cagliari

Grotta preistorica di Monte Meana-Santadi (CI).
Università degli Studi di Cagliari

Villaggio nuragico di Monte Zara - Monastir (CA).
Università degli Studi di Cagliari

Grotta preistorica di "Su Carropu", Sirri-Carbonia (CI).
Università degli Studi di Cagliari

Scavo presso sito di epoca romana di Viale Trieste 105 a Cagliari.
Soprintendenza per i Beni Archeologici delle Province di Cagliari e Oristano

Nicola Dessì