


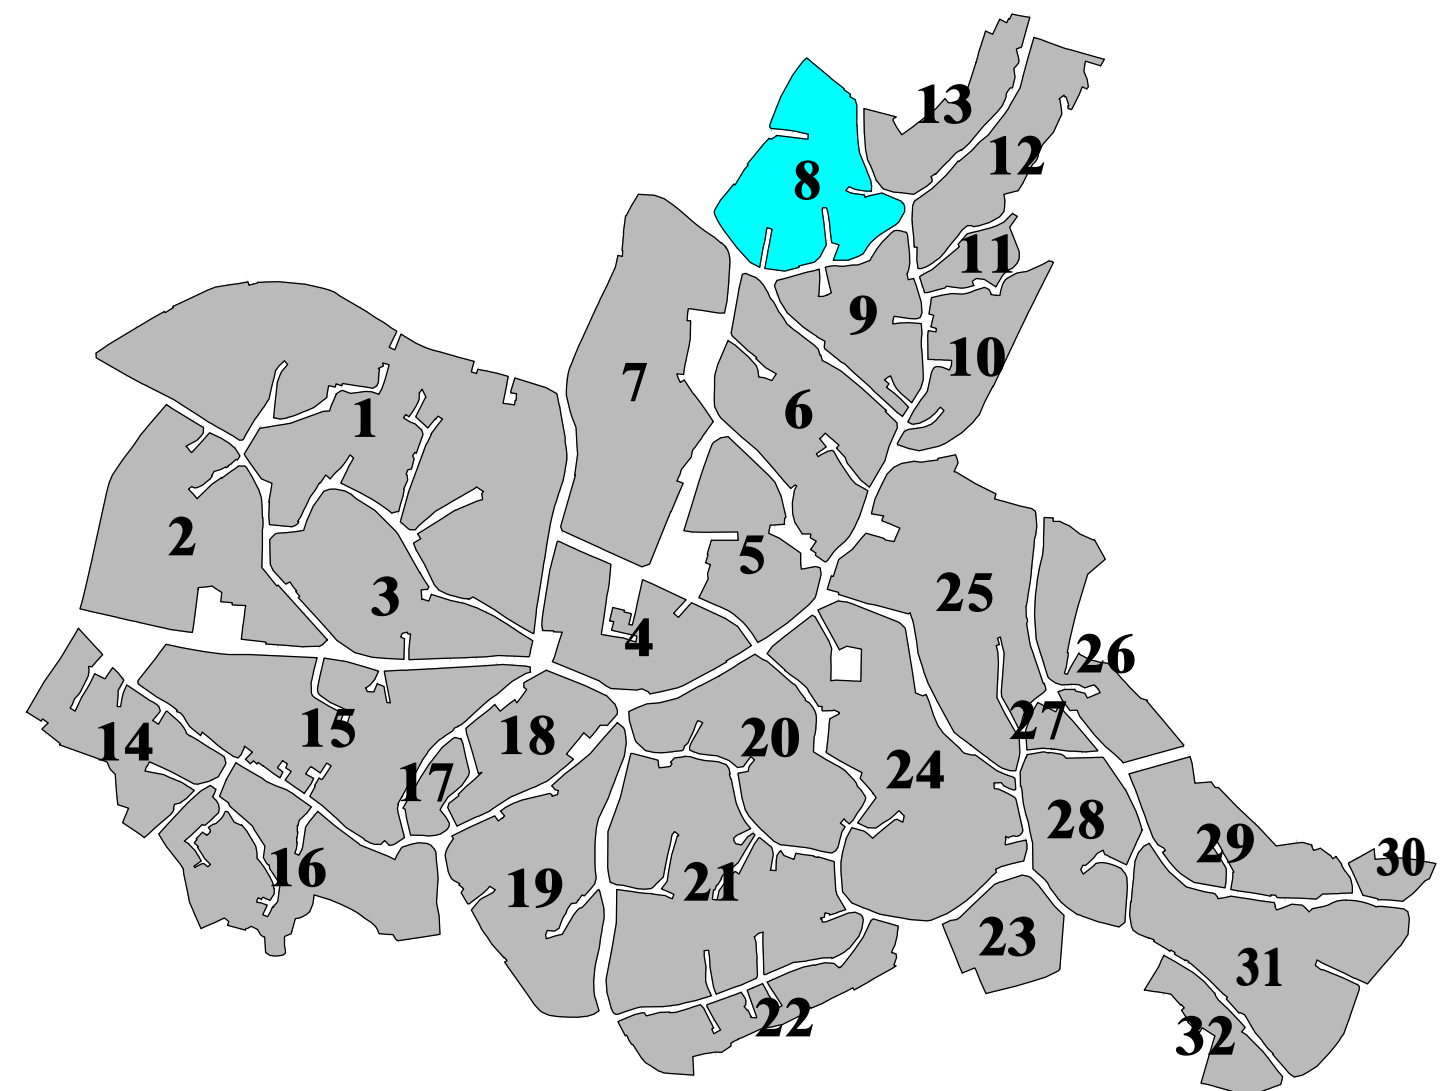

SITUAZIONE EDIFICATORIA ALLO STATO ATTUALE - scala 1:500



PROPOSTA PROGETTUALE - scala 1:500



PROPOSTA PROGETTUALE SU ORTOFOTO - scala 1:500



COMUNE DI NURRI - PROVINCIA DI CAGLIARI

PIANO PARTICOLAREGGIATO
DEL CENTRO STORICO

Tav. 4/8

Situazione Edificatoria allo Stato Attuale,
Proposta Progettuale - Isolato n° 8

DATA: 28 Maggio 2018 AGG.: 07 Agosto 2023 SCALA: 1:500

Il Resp. del Servizio Tecnico
Ing. Daniela Usai

Il Sindaco
Geom. Antonello Alzeni

C.M.G. Ingegneria e Servizi s.r.l.
Via Sant'Antonio, 23 - 09170 Oristano
Telefax 0783/302700
E-Mail: cmgistanco@iscali.it
www.cmg-ingegneria.it

Progettisti:
Dott. Ing. Roberto Ghinami

Dott. Ing. Carlo Ghinami

Dott. Ing. Giorgio Murrancu

Per C.M.G. Ingegneria e Servizi s.r.l.
Il Direttore Tecnico: Ing. G. Murrancu

Collaboratore: Geom. Danila Alzeni