



SITUAZIONE EDIFICATORIA ALLO STATO ATTUALE - scala 1:500



PROPOSTA PROGETTUALE - scala 1:500



PROPOSTA PROGETTUALE SU ORTOFOTO - scala 1:500

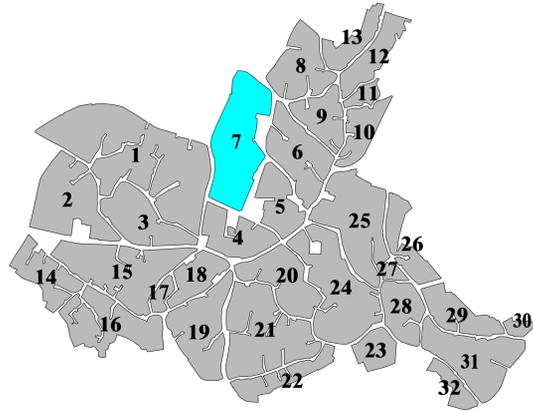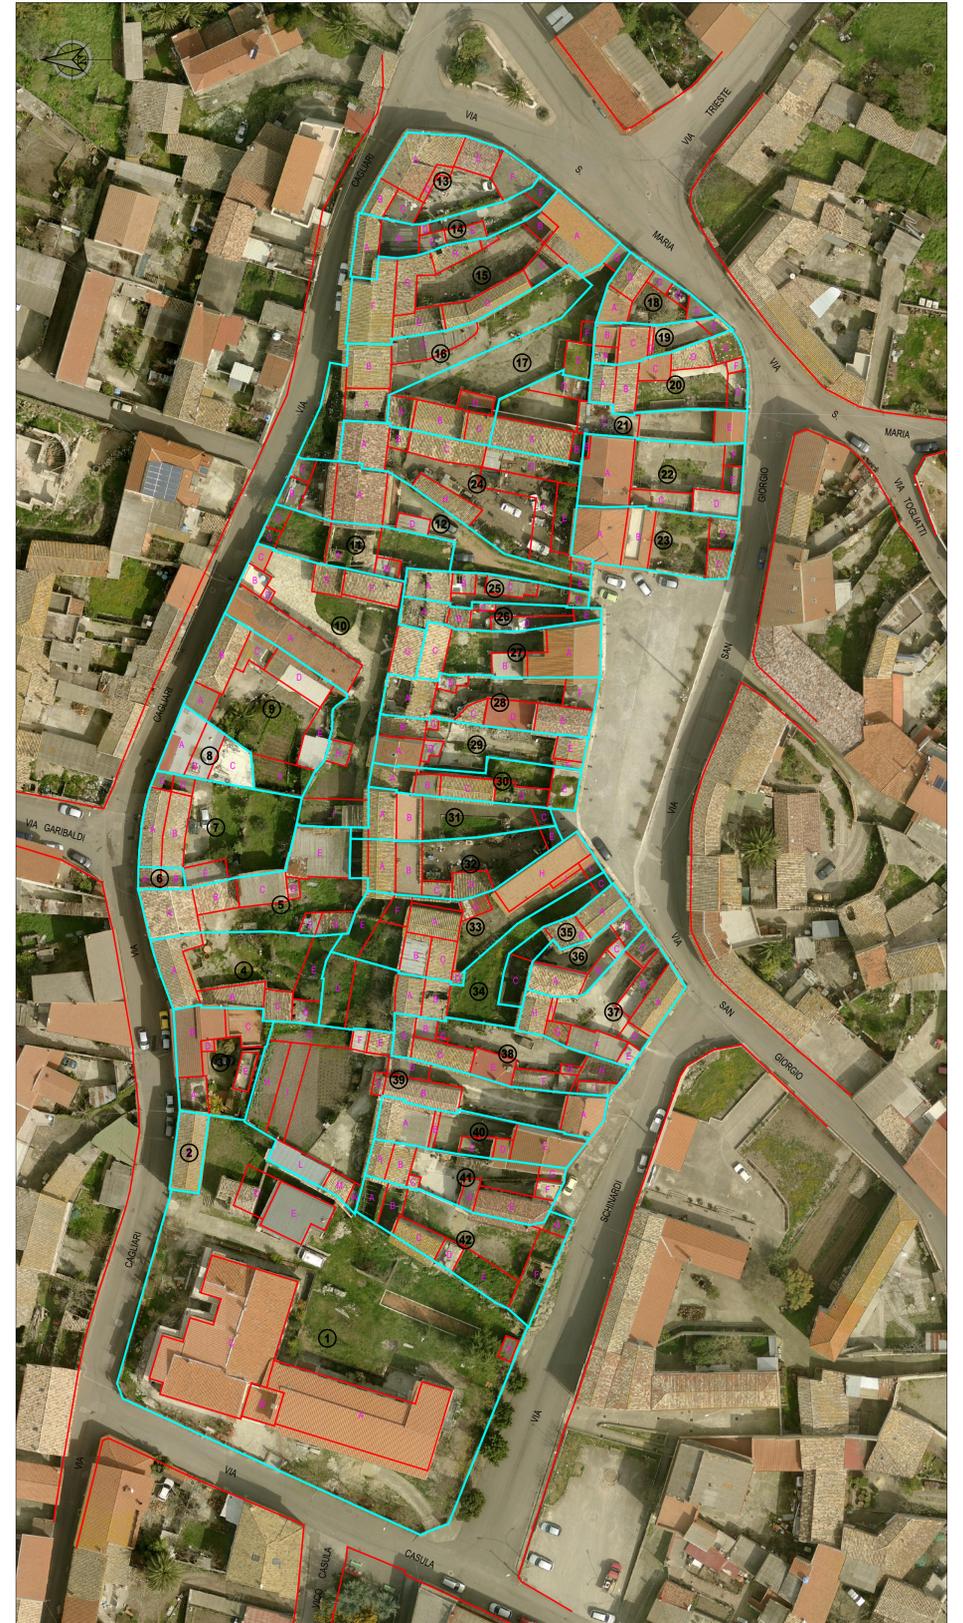

COMUNE DI NURRI - PROVINCIA DI CAGLIARI

**PIANO PARTICOLAREGGIATO  
DEL CENTRO STORICO**



Tav. **4/7**

**Situazione Edificatoria allo Stato Attuale,  
Proposta Progettuale - Isola n° 7**

DATA: 28 Maggio 2018 AGG.: 07 Agosto 2023 SCALA: 1:500

Il Resp. del Servizio Tecnico  
Ing. Daniela Usai

Progettisti:  
Dott. Ing. Roberto Ghinami

Dott. Ing. Carlo Ghinami

Dott. Ing. Giorgio Murrancia

Il Sindaco  
Geom. Antonello Atzeri

Per C.M.G. Ingegneria e Servizi s.r.l.  
Il Direttore Tecnico: Ing. G. Murrancia

Collaboratore: Geom. Danila Atzeri

