


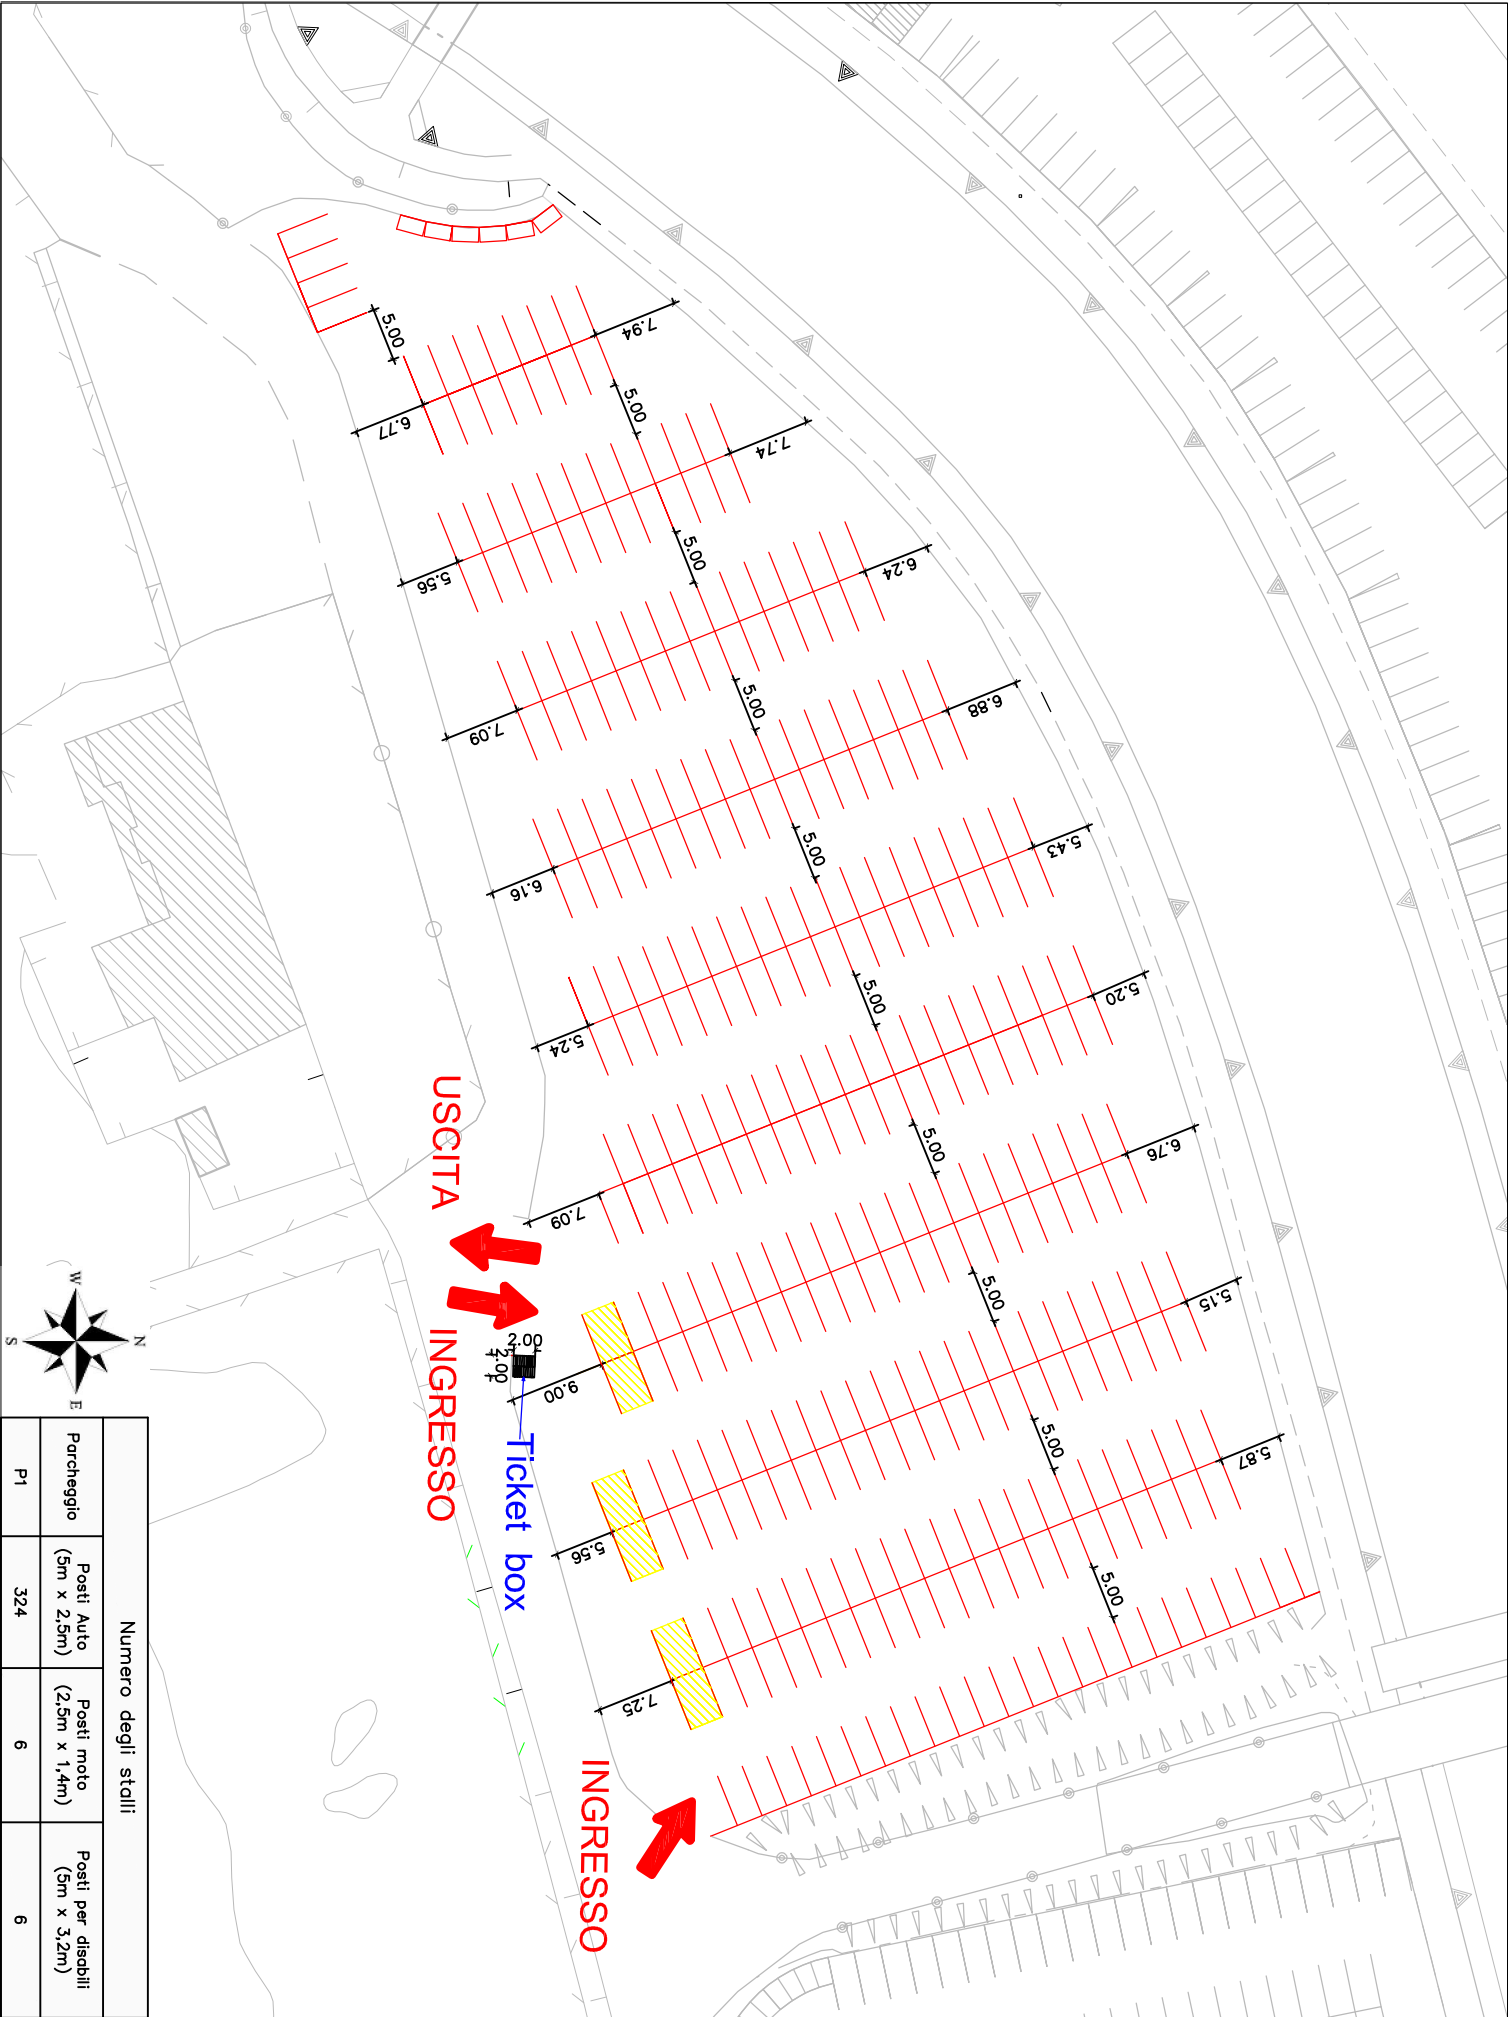

Numero degli stalli			
Parcheggio	Posti Auto (5m x 2,5m)	Posti moto (2,5m x 1,4m)	Posti per disabili (5m x 3,2m)
P1	324	6	6

 COMUNE DI SANT'ANNA ARRESI UFFICIO TECNICO AREA URBANISTICA, AMBIENTE E GESTIONE DEL TERRITORIO Piazza Moro 1, 09010 S. ANNA ARRESI - Tel.0781.9669210 Fax.0781.966384 e-mail : urbanistica@comune.santannamarresi.ca.it P.IVA07351570922 C.F. 81007190928		Stalli di sosta e viabilità. Località Porto Pino	
Oggetto: Procedura telematica di affidamento del servizio di gestione delle aree di parcheggio a pagamento nella località di Porto Pino del Comune di Sant'Anna Arresi, nel periodo dal 1° giugno al 30 settembre di ogni anno, biennio 2020/2021, con aggiudicazione a favore dell'offerta economicamente più vantaggiosa, mediante il servizio telematico SardegnaCat ai sensi dell'art. 36 c. 2 lett. b) e ss. del D.Lgs n. 50/2016 - CIG: 8292315ACE			
UFFICIO TECNICO AREA URBANISTICA, AMBIENTE E GESTIONE DEL TERRITORIO Il Sindaco: Diana Maria Teresa Progettista: Ing. Andrea Melis Committente: Comune di Sant'Anna Arresi TAVOLA N. 2 : Parcheggio n.1 - ZONA A SCALA: 1: 500 Data: Aprile 2020			
Aggiornamenti:		Note:	