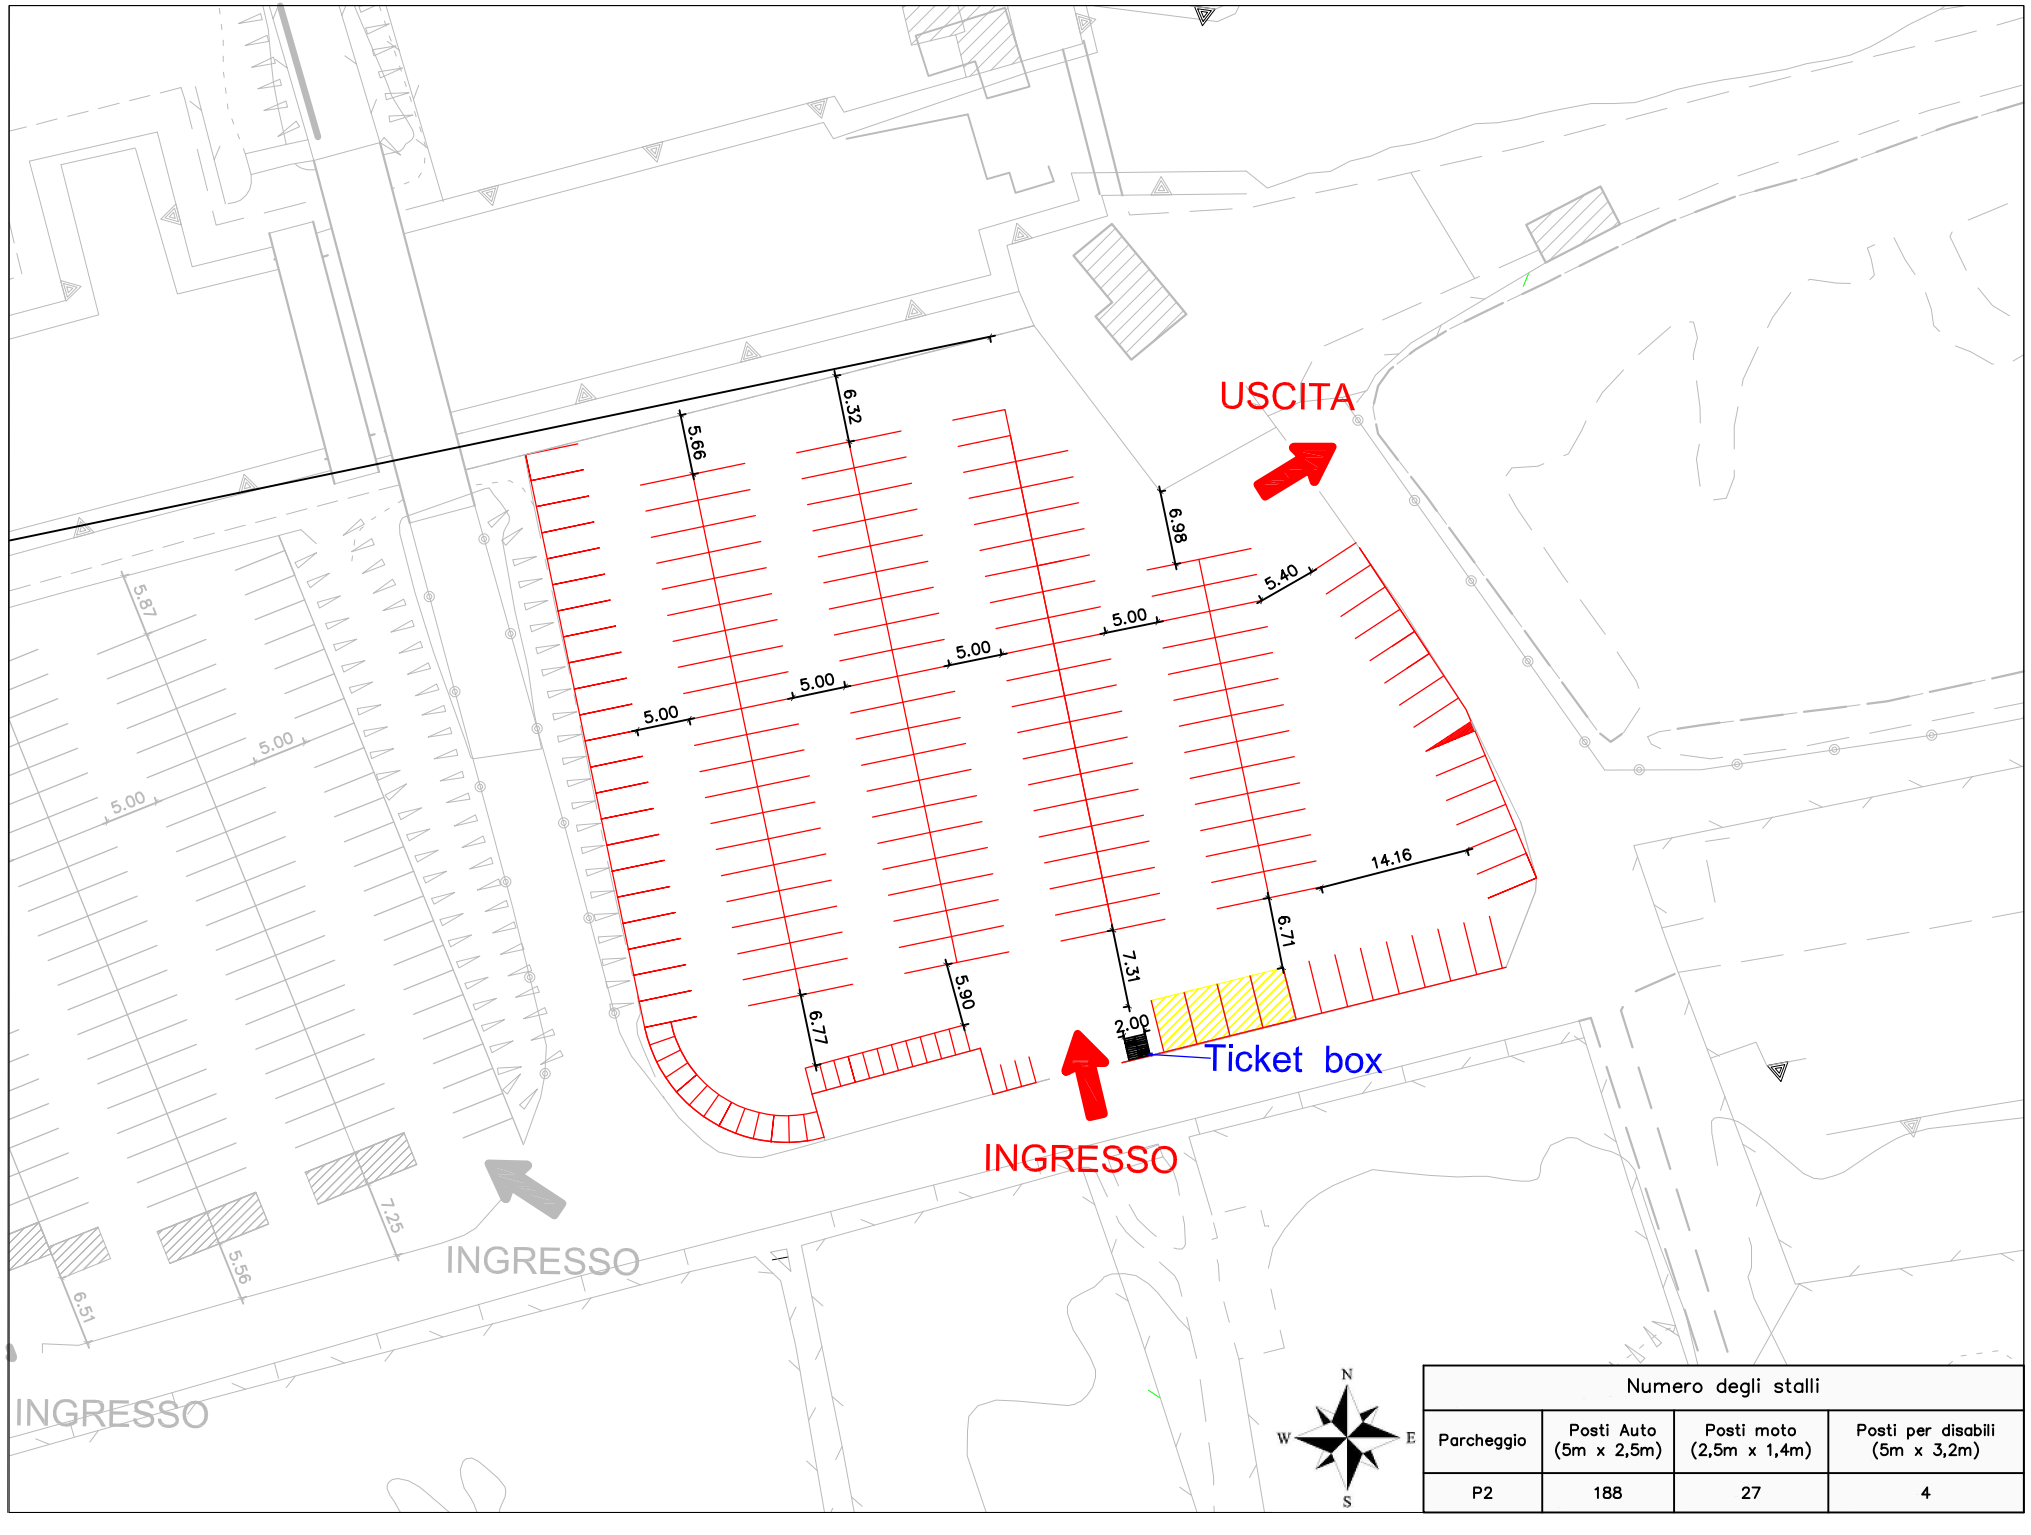


N
W E
S

| Numero degli stalli | | | |
|---|---|---|---|
| Parcheggio | Posti Auto (5m x 2,5m) | Posti moto (2,5m x 1,4m) | Posti per disabili (5m x 3,2m) |
| P2 | 188 | 27 | 4 |


# COMUNE DI SANT'ANNA ARRESI

UFFICIO TECNICO
AREA URBANISTICA, AMBIENTE E GESTIONE DEL TERRITORIO
Piazza Moro 1, 09010 S. ANNA ARRESI - Tel.0781.9669210 Fax.0781.966384
e-mail : urbanistica@comune.santannaarresi.ca.it
P.IVA01351570922 C.F. 81001910926


## Stalli di sosta e viabilità. Località Porto Pino

**Oggetto: Procedura telematica di affidamento del servizio di gestione delle aree di parcheggio a pagamento nella località di Porto Pino del Comune di Sant'Anna Arresi, nel periodo dal 1° giugno al 30 settembre di ogni anno, biennio 2020/2021, con aggiudicazione a favore dell'offerta economicamente più vantaggiosa, mediante il servizio telematico SardegnaCat ai sensi dell'art. 36 c. 2 lett. b) e ss. del D.Lgs n. 50/2016 -**
**CIG: 8292315ACE**

**UFFICIO TECNICO AREA URBANISTICA, AMBIENTE E GESTIONE DEL TERRITORIO**

Il Sindaco: Diana Maria Teresa

Progettista: Ing. Andrea Melis

**Committente**: Comune di Sant'Anna Arresi

**TAVOLA N. 3 : Parcheggio n.2 - ZONA A**

**SCALA**: 1: 500

Data:

Aprile 2020

Aggiornamenti:

Note: