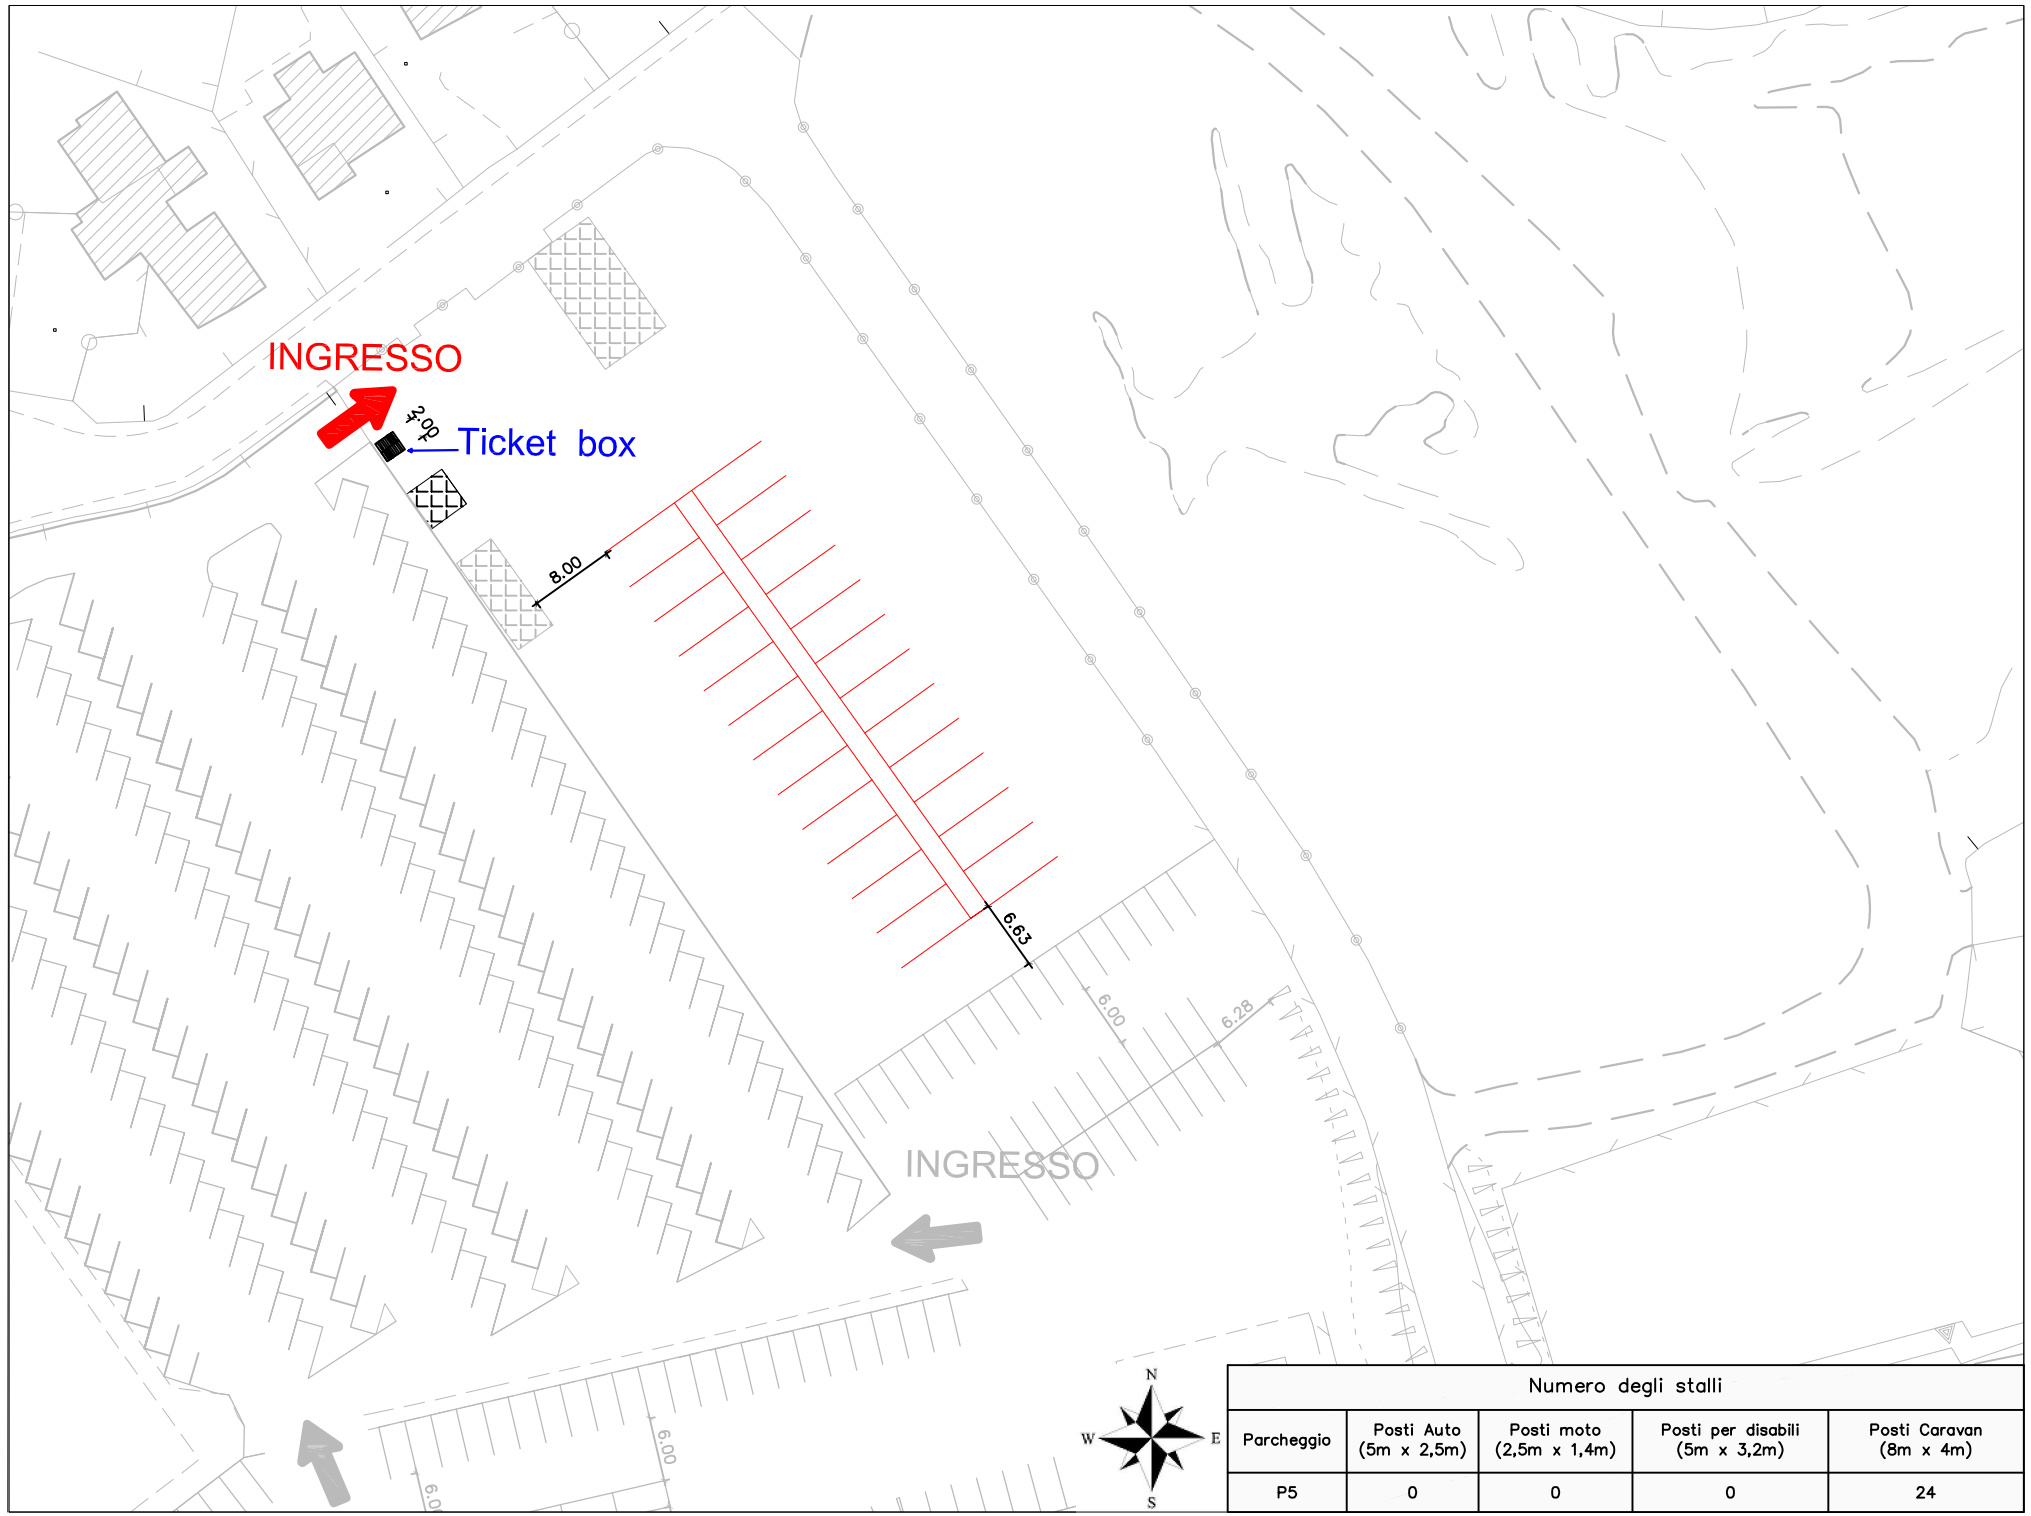


Numero degli stalli				
Parcheggio	Posti Auto (5m x 2,5m)	Posti moto (2,5m x 1,4m)	Posti per disabili (5m x 3,2m)	Posti Caravan (8m x 4m)
P5	0	0	0	24

COMUNE DI SANT'ANNA ARRESI

UFFICIO TECNICO
AREA URBANISTICA, AMBIENTE E GESTIONE DEL TERRITORIO
Piazza Moro 1, 09010 S. ANNA ARRESI - Tel.0781.9669210 Fax.0781.966384
e-mail : urbanistica@comune.santannaarresi.ca.it
P.IVA01351570922 C.F. 81001910926

Stalli di sosta e viabilità. Località Porto Pino

Oggetto: Procedura telematica di affidamento del servizio di gestione delle aree di parcheggio a pagamento nella località di Porto Pino del Comune di Sant'Anna Arresi, nel periodo dal 1° giugno al 30 settembre di ogni anno, biennio 2020/2021, con aggiudicazione a favore dell'offerta economicamente più vantaggiosa, mediante il servizio telematico SardegnaCat ai sensi dell'art. 36 e ss. del D.Lgs n. 50/2016 -
CIG: 8292315ACE

UFFICIO TECNICO AREA URBANISTICA, AMBIENTE E GESTIONE DEL TERRITORIO

Il Sindaco: Diana Maria Teresa

Progettista: Ing. Andrea Melis

Committente: Comune di Sant'Anna Arresi

TAVOLA N.6 : Parcheggio n.5 - ZONA CAMPER SERVICE

SCALA: 1: 500

Data: Aprile 2020

Aggiornamenti:

Note: