

-  LIMITE AREA SIC
-  RECUPERO SENTIERISTICA
-  BACISETTA ILLUSTRATIVA
-  CARTELLO ILLUSTRATIVO
-  TORRETTA AVVISTAMENTO AVFAUNA



COMUNE DI SANT'ANNA ARRESI

**REALIZZAZIONE DI PUNTI DI ACCOGLIENZA E INFORMAZIONE,
PERCORSI PEDONALI OBBLIGATORI E MANUTENZIONE SENTIERISTICA**

PROGETTO DEFINITIVO-ESECUTIVO

AREA DI INTERVENTO L_MASAINAS
STATO DI PROGETTO

2

Tecnico Incaricato:
Ing. Gion Lucca FRAU
Ing. Valentina AMORINO


Marzo 2012
Integrazione settembre 2012

Collaboratori:
Ing. Lussoria CHESSA
Ing. Alessandria VILLARA



Responsabile del Procedimento
Geom. Alessandria PITTAU

AREA DI INTERVENTO L_Masainas

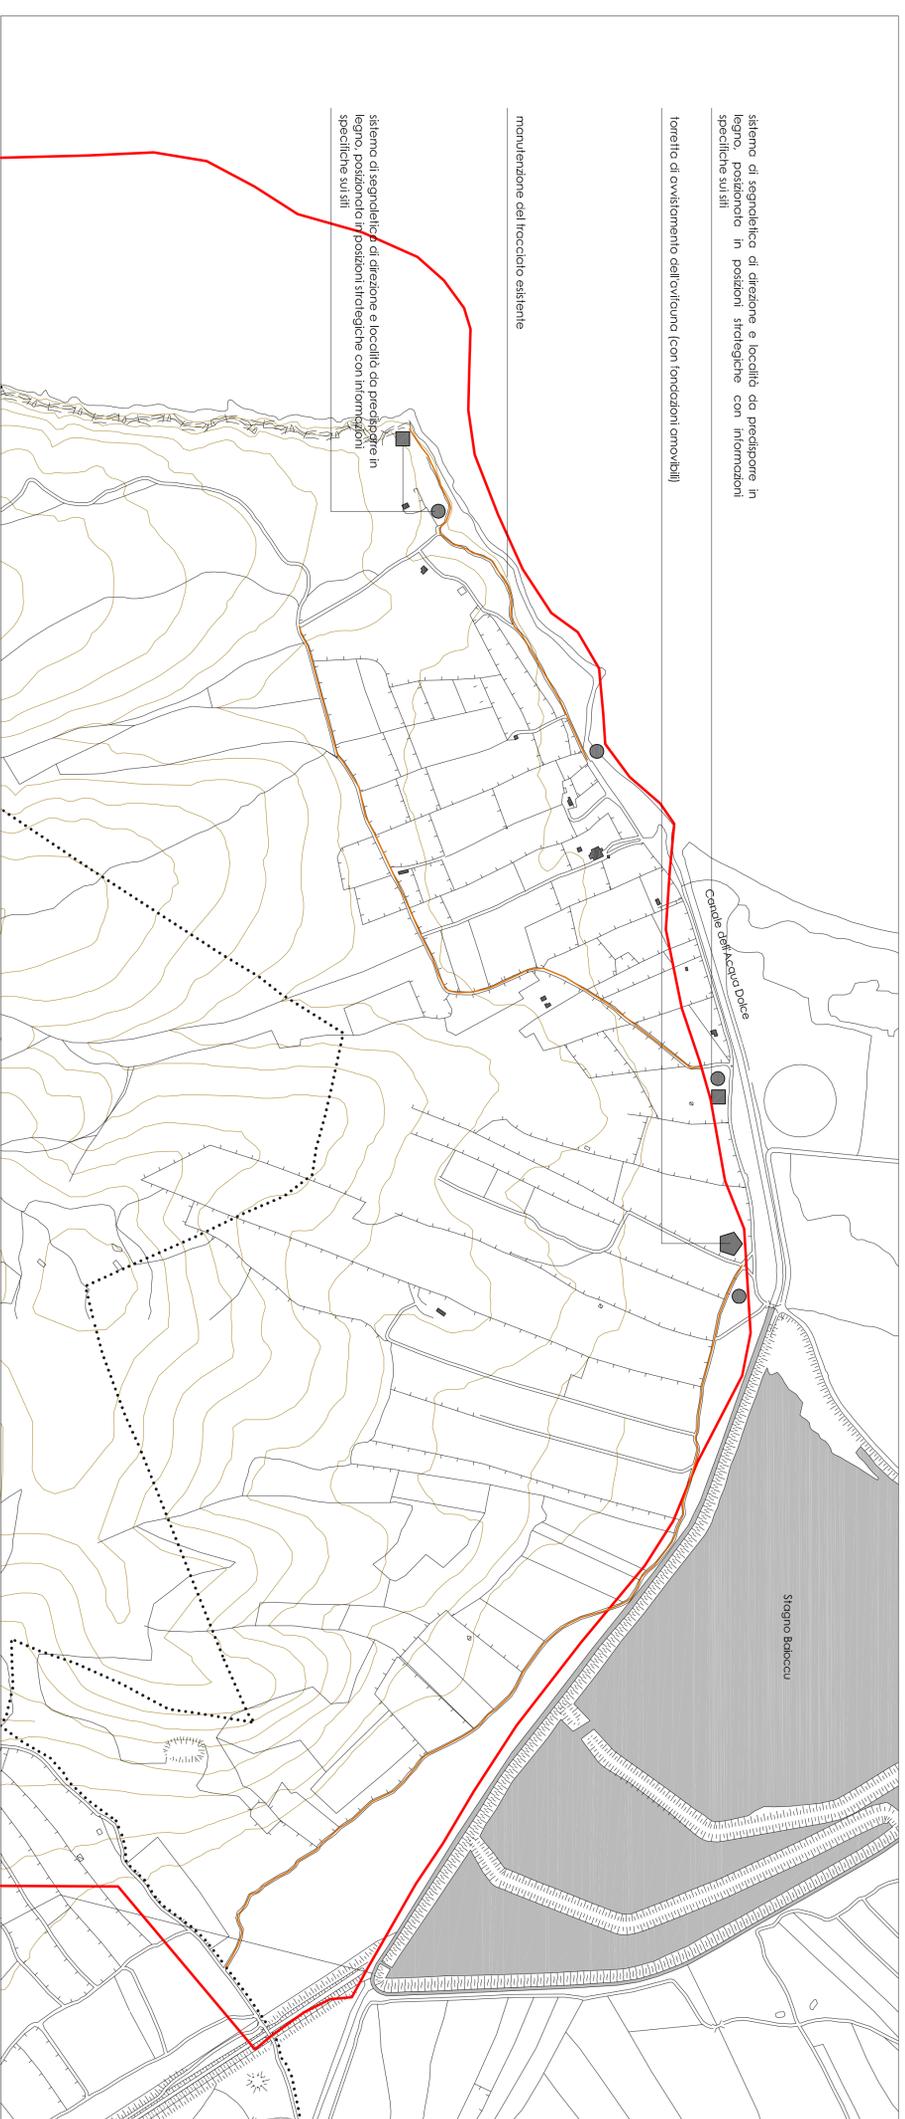

sistema di segnalazione di direzione e località da predisporre in legno, posizionato in posizioni strategiche con informazioni specifiche sui siti

torretta di avvistamento dell'ovivivuno (con fondazioni amovibili)

manutenzione del tracciato esistente

sistema di segnalazione di direzione e località da predisporre in legno, posizionato in posizioni strategiche con informazioni specifiche sui siti



sistema di segnalazione di direzione e località da predisporre in legno, posizionato in posizioni strategiche con informazioni specifiche sui siti

torretta di avvistamento dell'ovivivuno

manutenzione del tracciato esistente

sistema di segnalazione di direzione e località da predisporre in legno, posizionato in posizioni strategiche con informazioni specifiche sui siti

1 AREA DI INTERVENTO L_Masainas scala 1:5000