


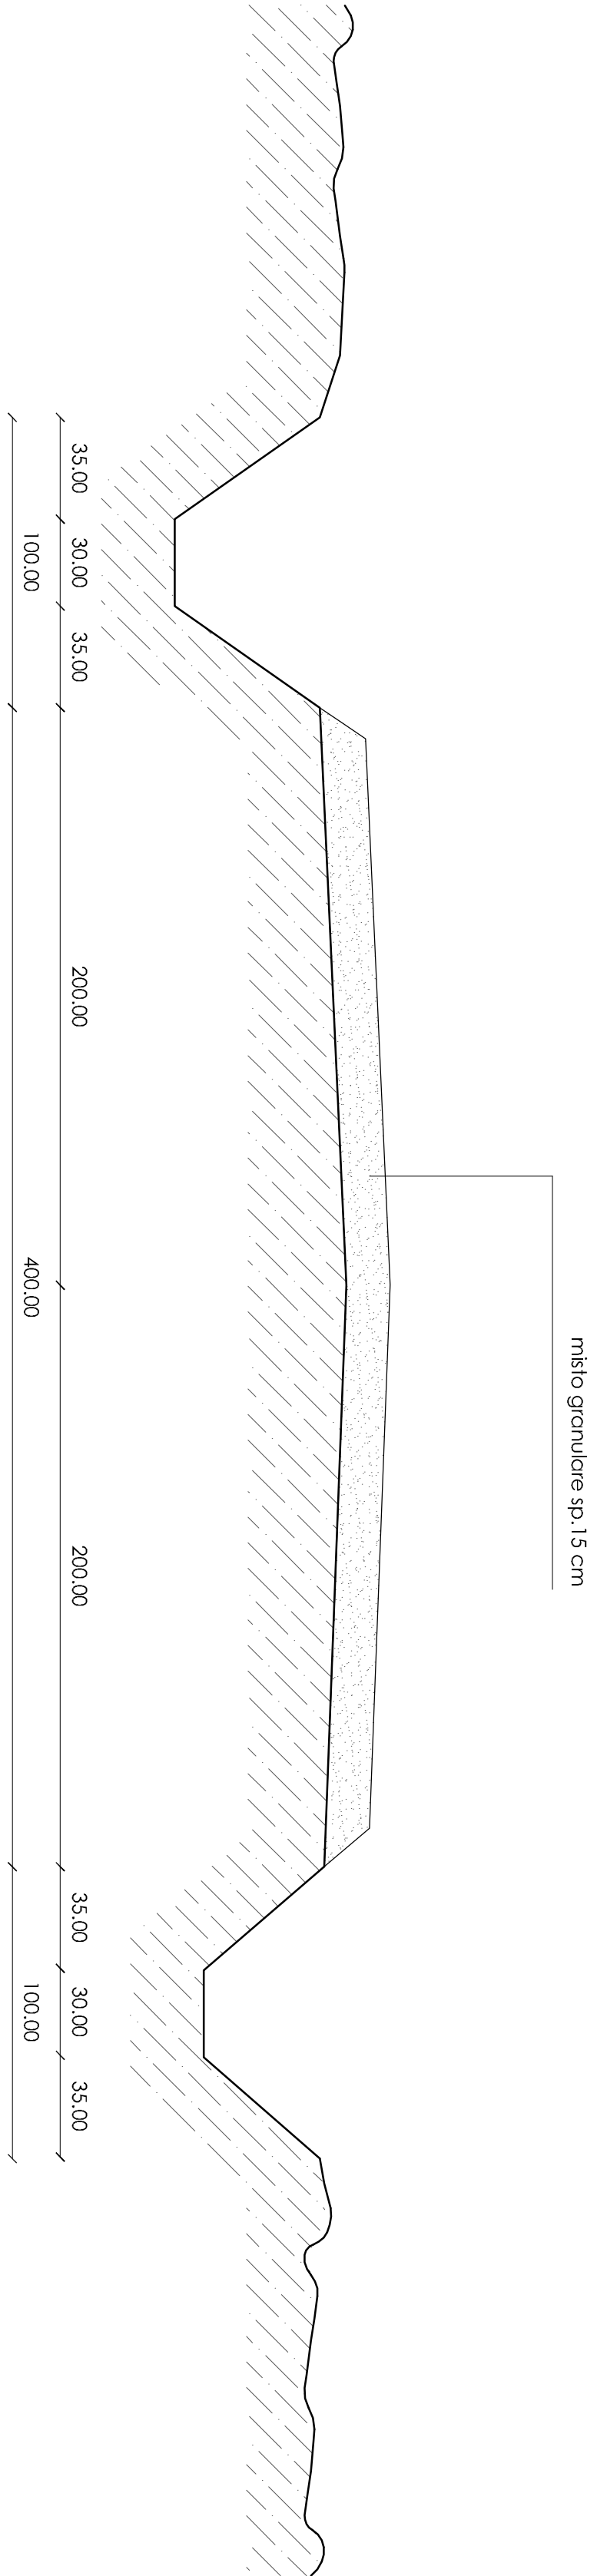
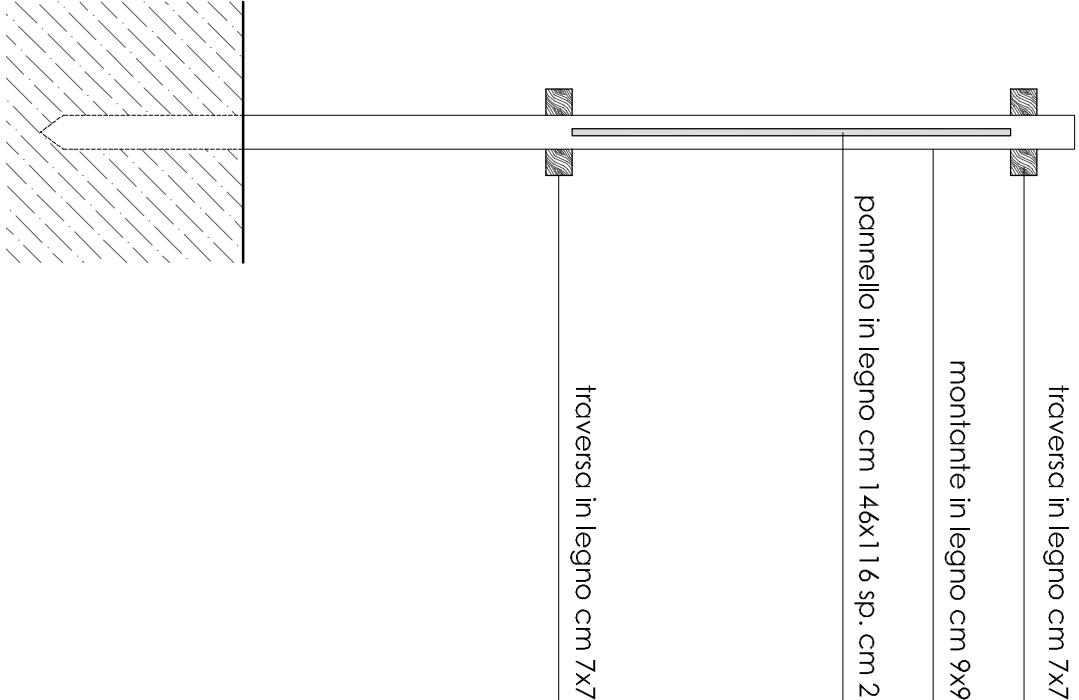


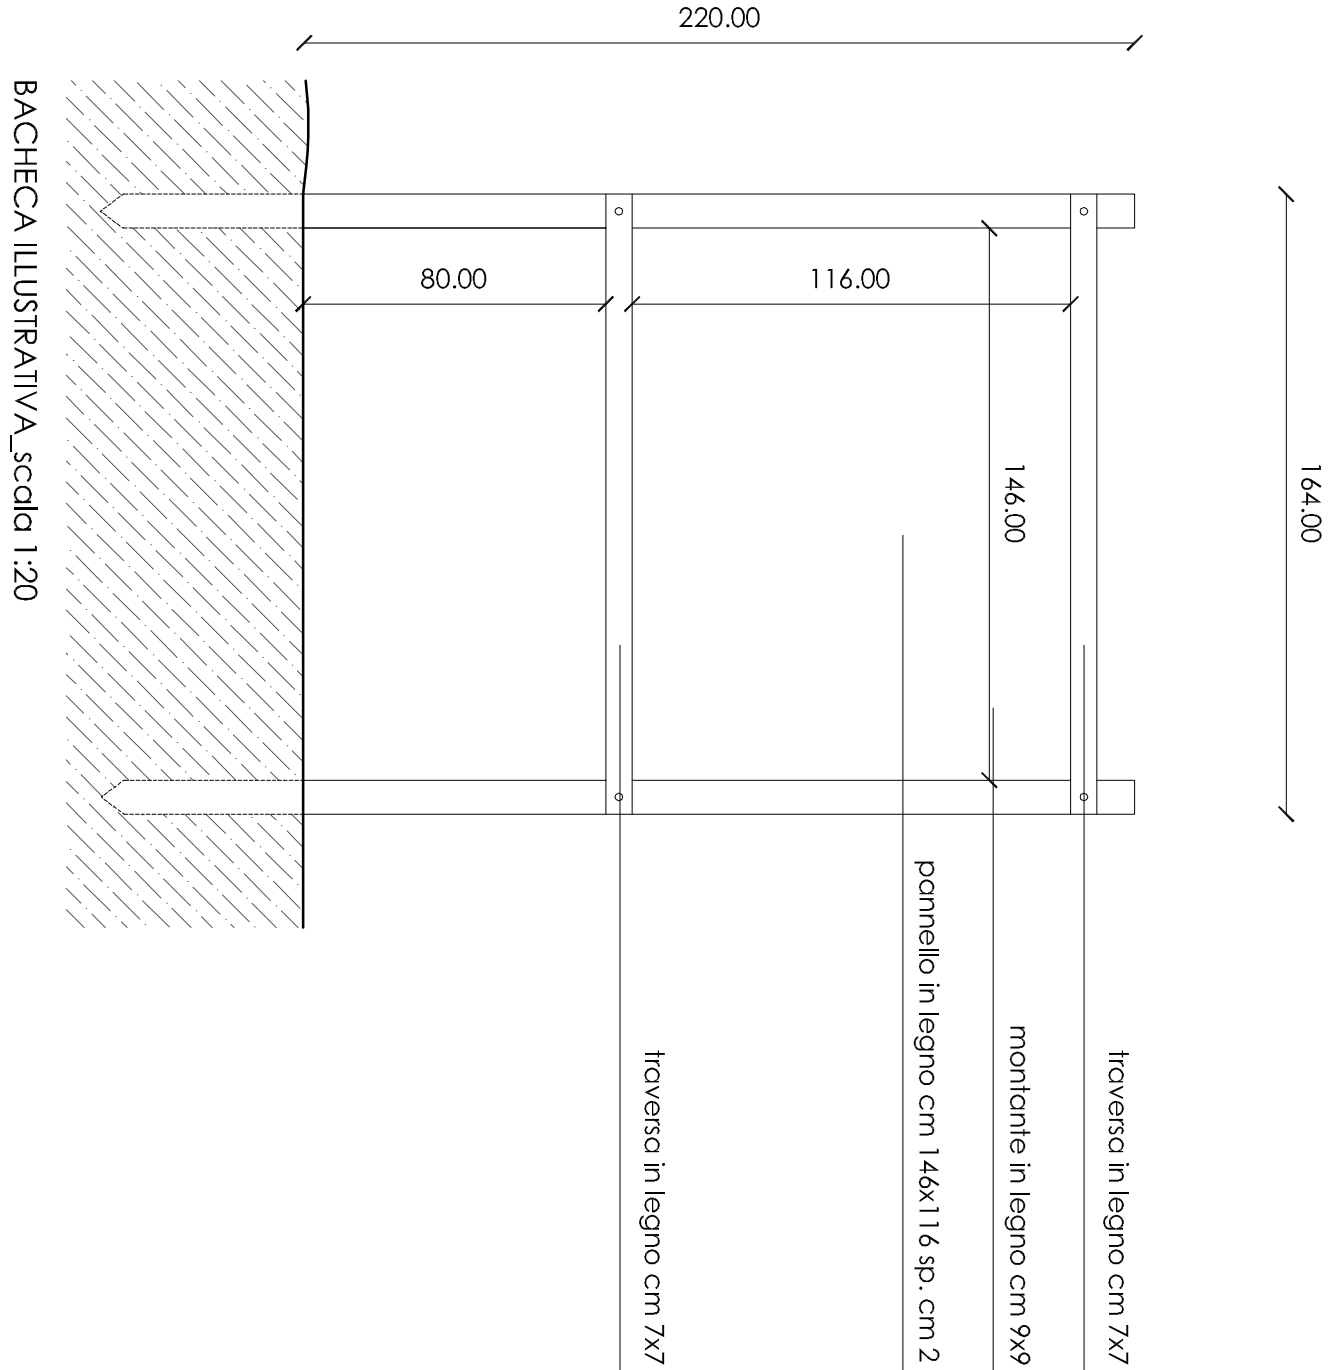

STRADA, sezione tipo scala 1:20

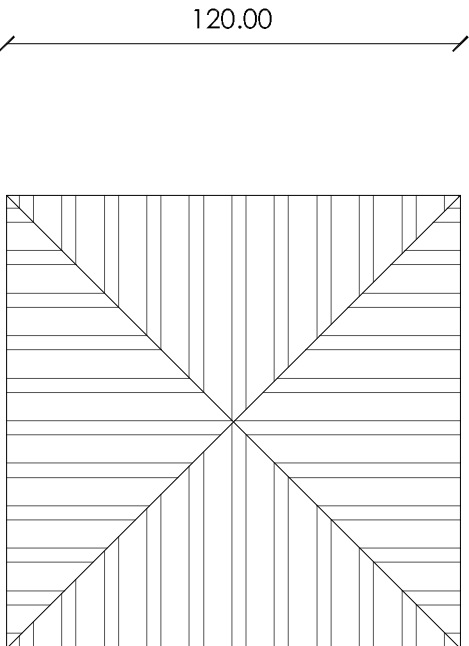

TORRETTA AVVISTAMENTO, prospetti scala 1:50

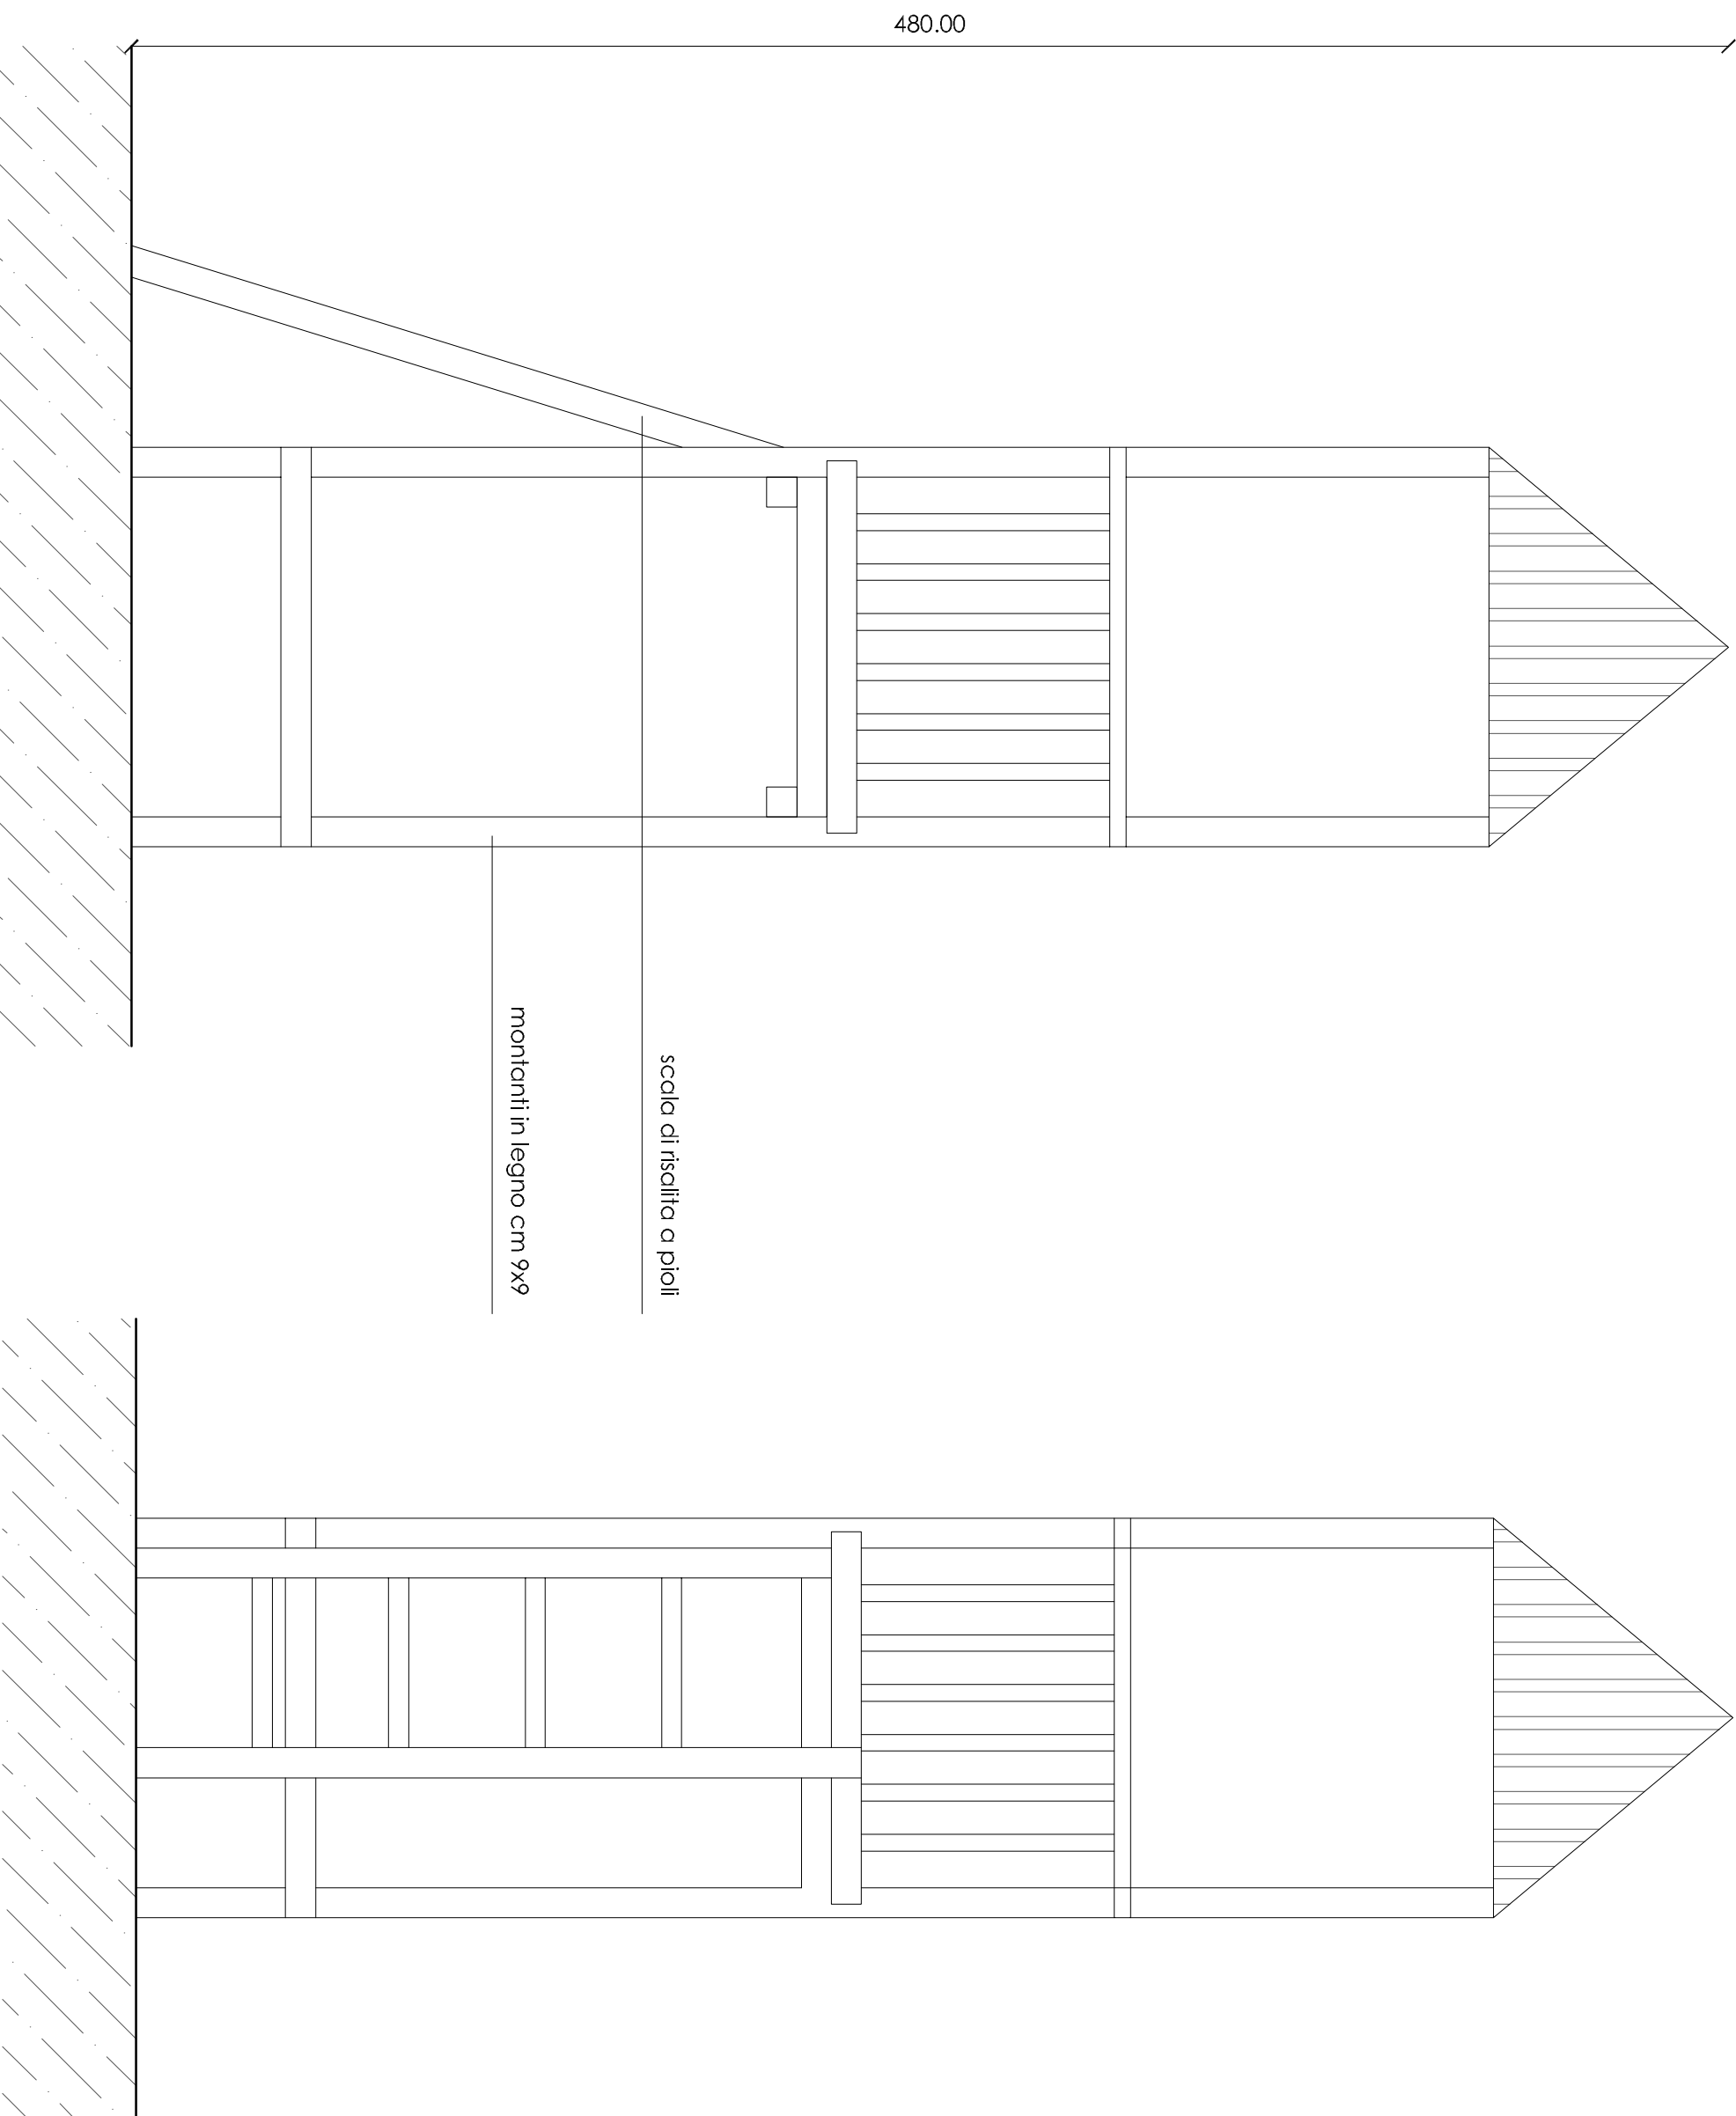

COMUNE DI SANT'ANNA ARRESI

REALIZZAZIONE DI PUNTI DI ACCOGLIENZA E INFORMAZIONE,
PERCORSI PEDONALI OBBLIGATORI E MANUTENZIONE SENTIERISTICA

PROGETTO DEFINITIVO-ESECUTIVO

AREA D'INTERVENTO 1. MASANINAS
DETTAGLI COSTRUTTIVI

5A

Tecnico incaricato:
Ing. Gian Lucca FRÀU
Ing. Valentina AMORINO

Marzo 2012

Collaboratori:
Ing. LUSORIA CHESSA
Ing. Alessandra VILLARA



Responsabile del Procedimento
Geom. Alessandra PITTAU