



COMUNE DI SANT'ANNA ARRESI

UFFICIO TECNICO
AREA URBANISTICA, AMBIENTE E GESTIONE DEL TERRITORIO
Piazza Moro 1, 09010 S. ANNA ARRESI - Tel.0781.9669210 Fax:0781.966384
e-mail: urbanistica@comune.santannarresi.ca.it
P.IVA/01351570922 C.F. 81001910926

Stalli di sosta e viabilità. Località Porto Pino

Oggetto: Procedura negoziata ex art. 50 comma 1 lettera e) del D.Lgs. 36/2023 per l'affidamento del servizio di gestione delle aree di parcheggio a pagamento nella Località di Porto Pino del Comune di Sant'Anna Arresi, nel periodo dal 1° Giugno al 30 Settembre di ogni anno biennio 2024/2025.

UFFICIO TECNICO AREA URBANISTICA, AMBIENTE E GESTIONE DEL TERRITORIO

Progettista: Ufficio Tecnico Comunale

Il Sindaco: Anna Maria Teresa Diana

Commitente: Comune di Sant'Anna Arresi

TAVOLA N. 4 : Parcheggio n.3


Data:

SCALA: 1: 500

Marzo 2024

Aggiornamenti:

Note:

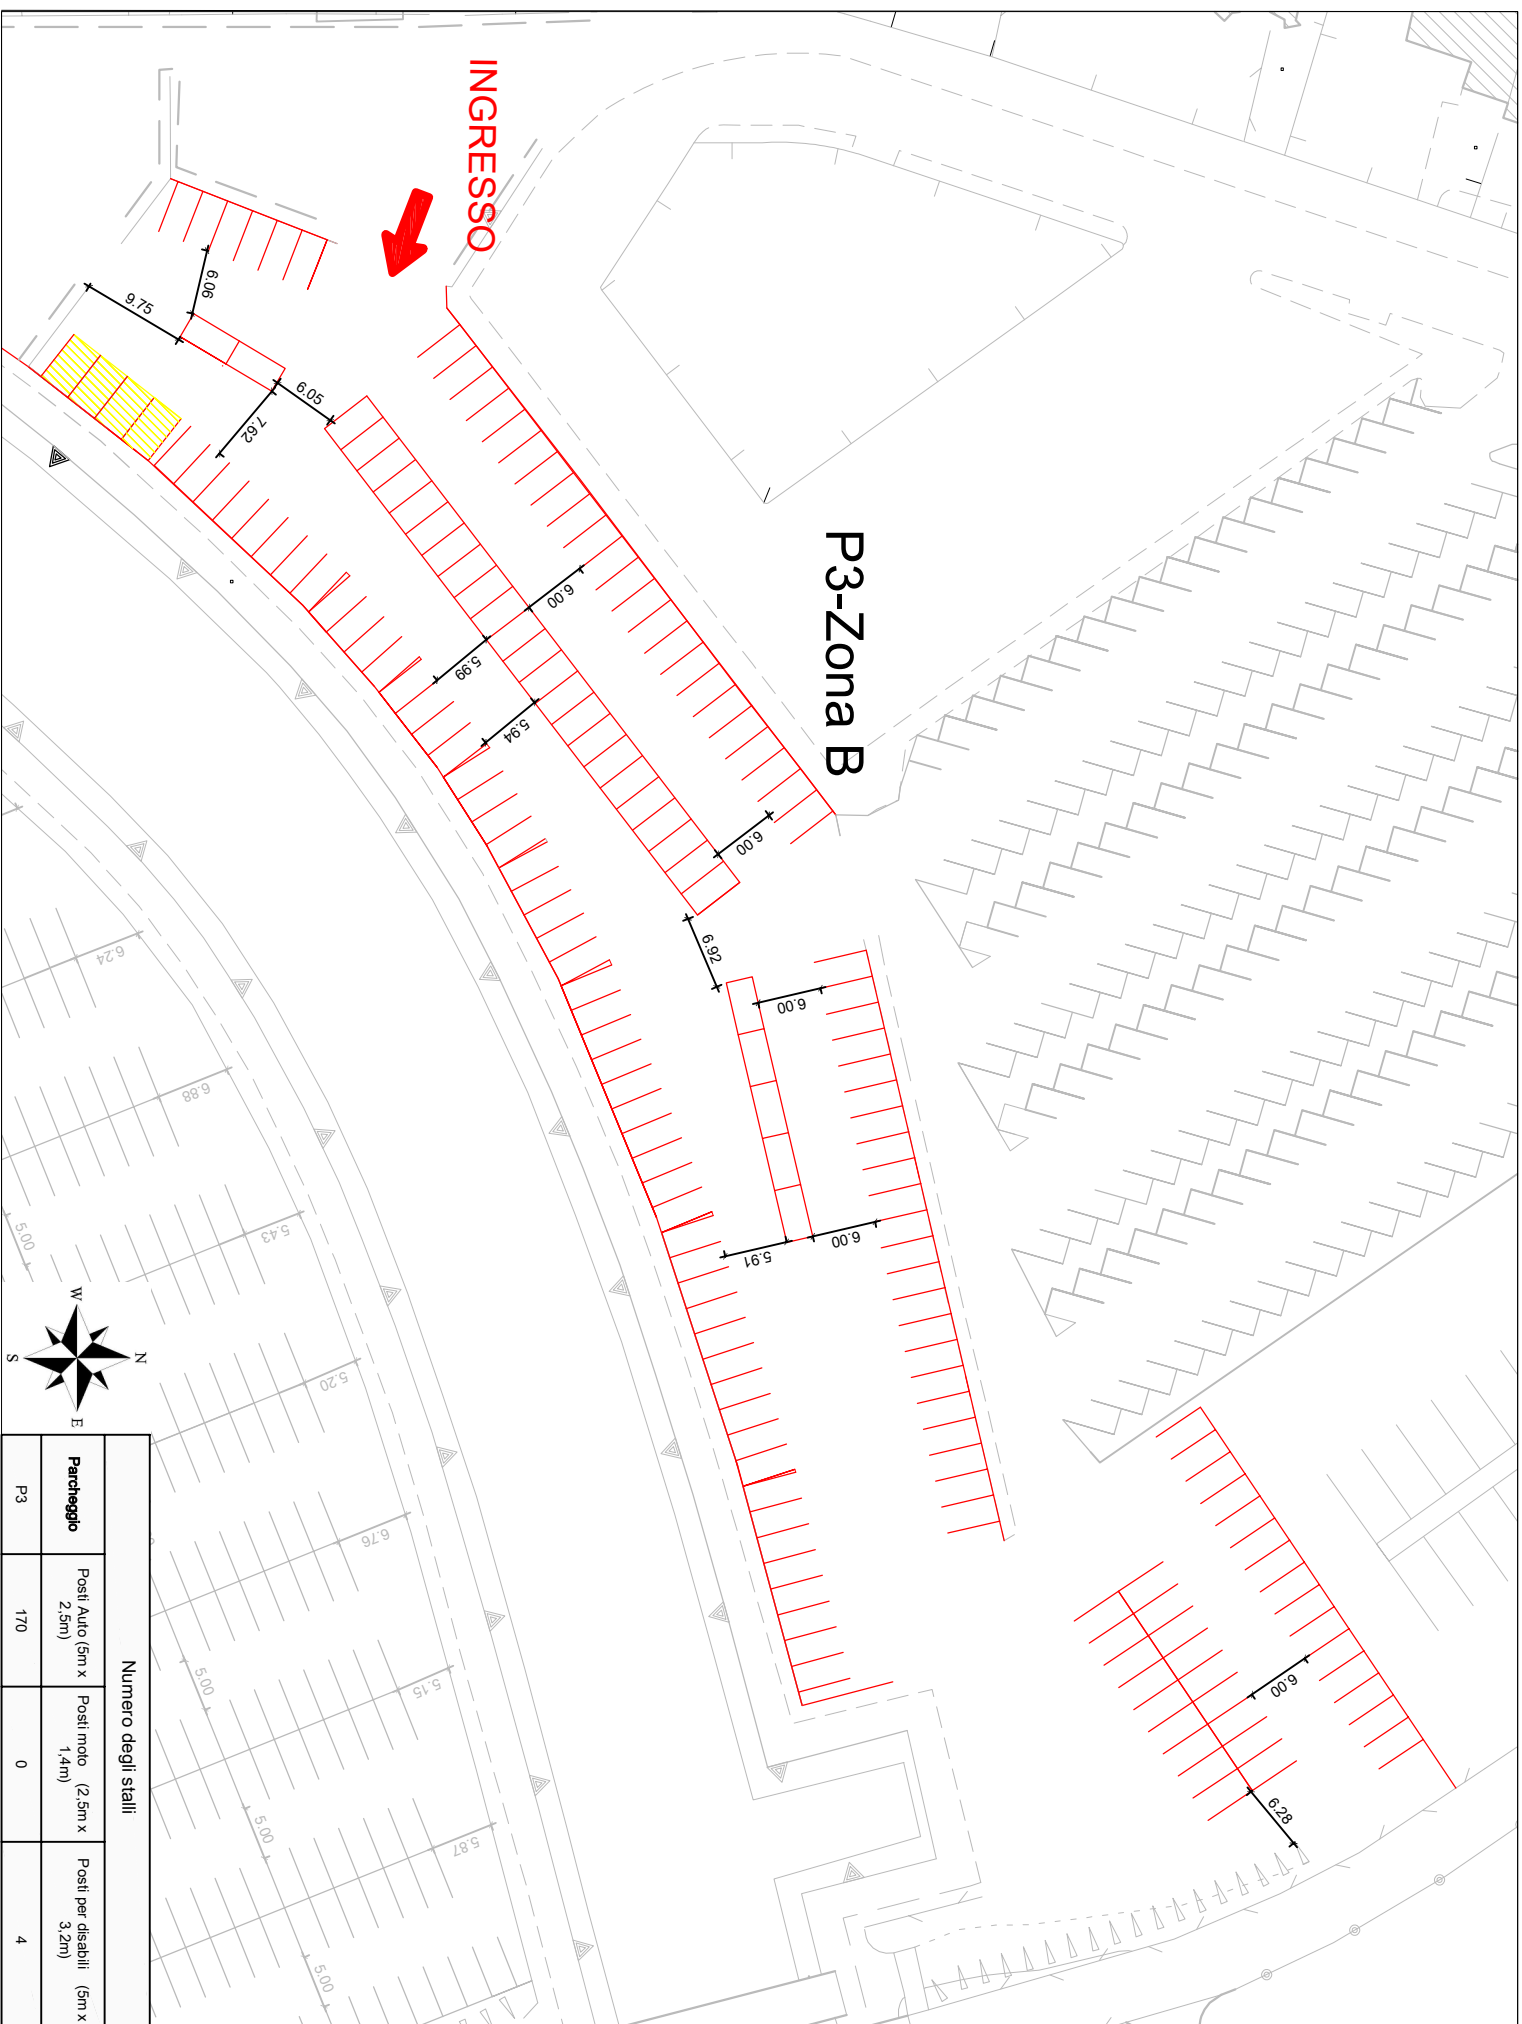

Numero degli stalli			
Parcheggio	Posti Auto (5m x 2,5m)	Posti moto (2,5m x 1,4m)	Posti per disabili (5m x 3,2m)
P3	170	0	4