




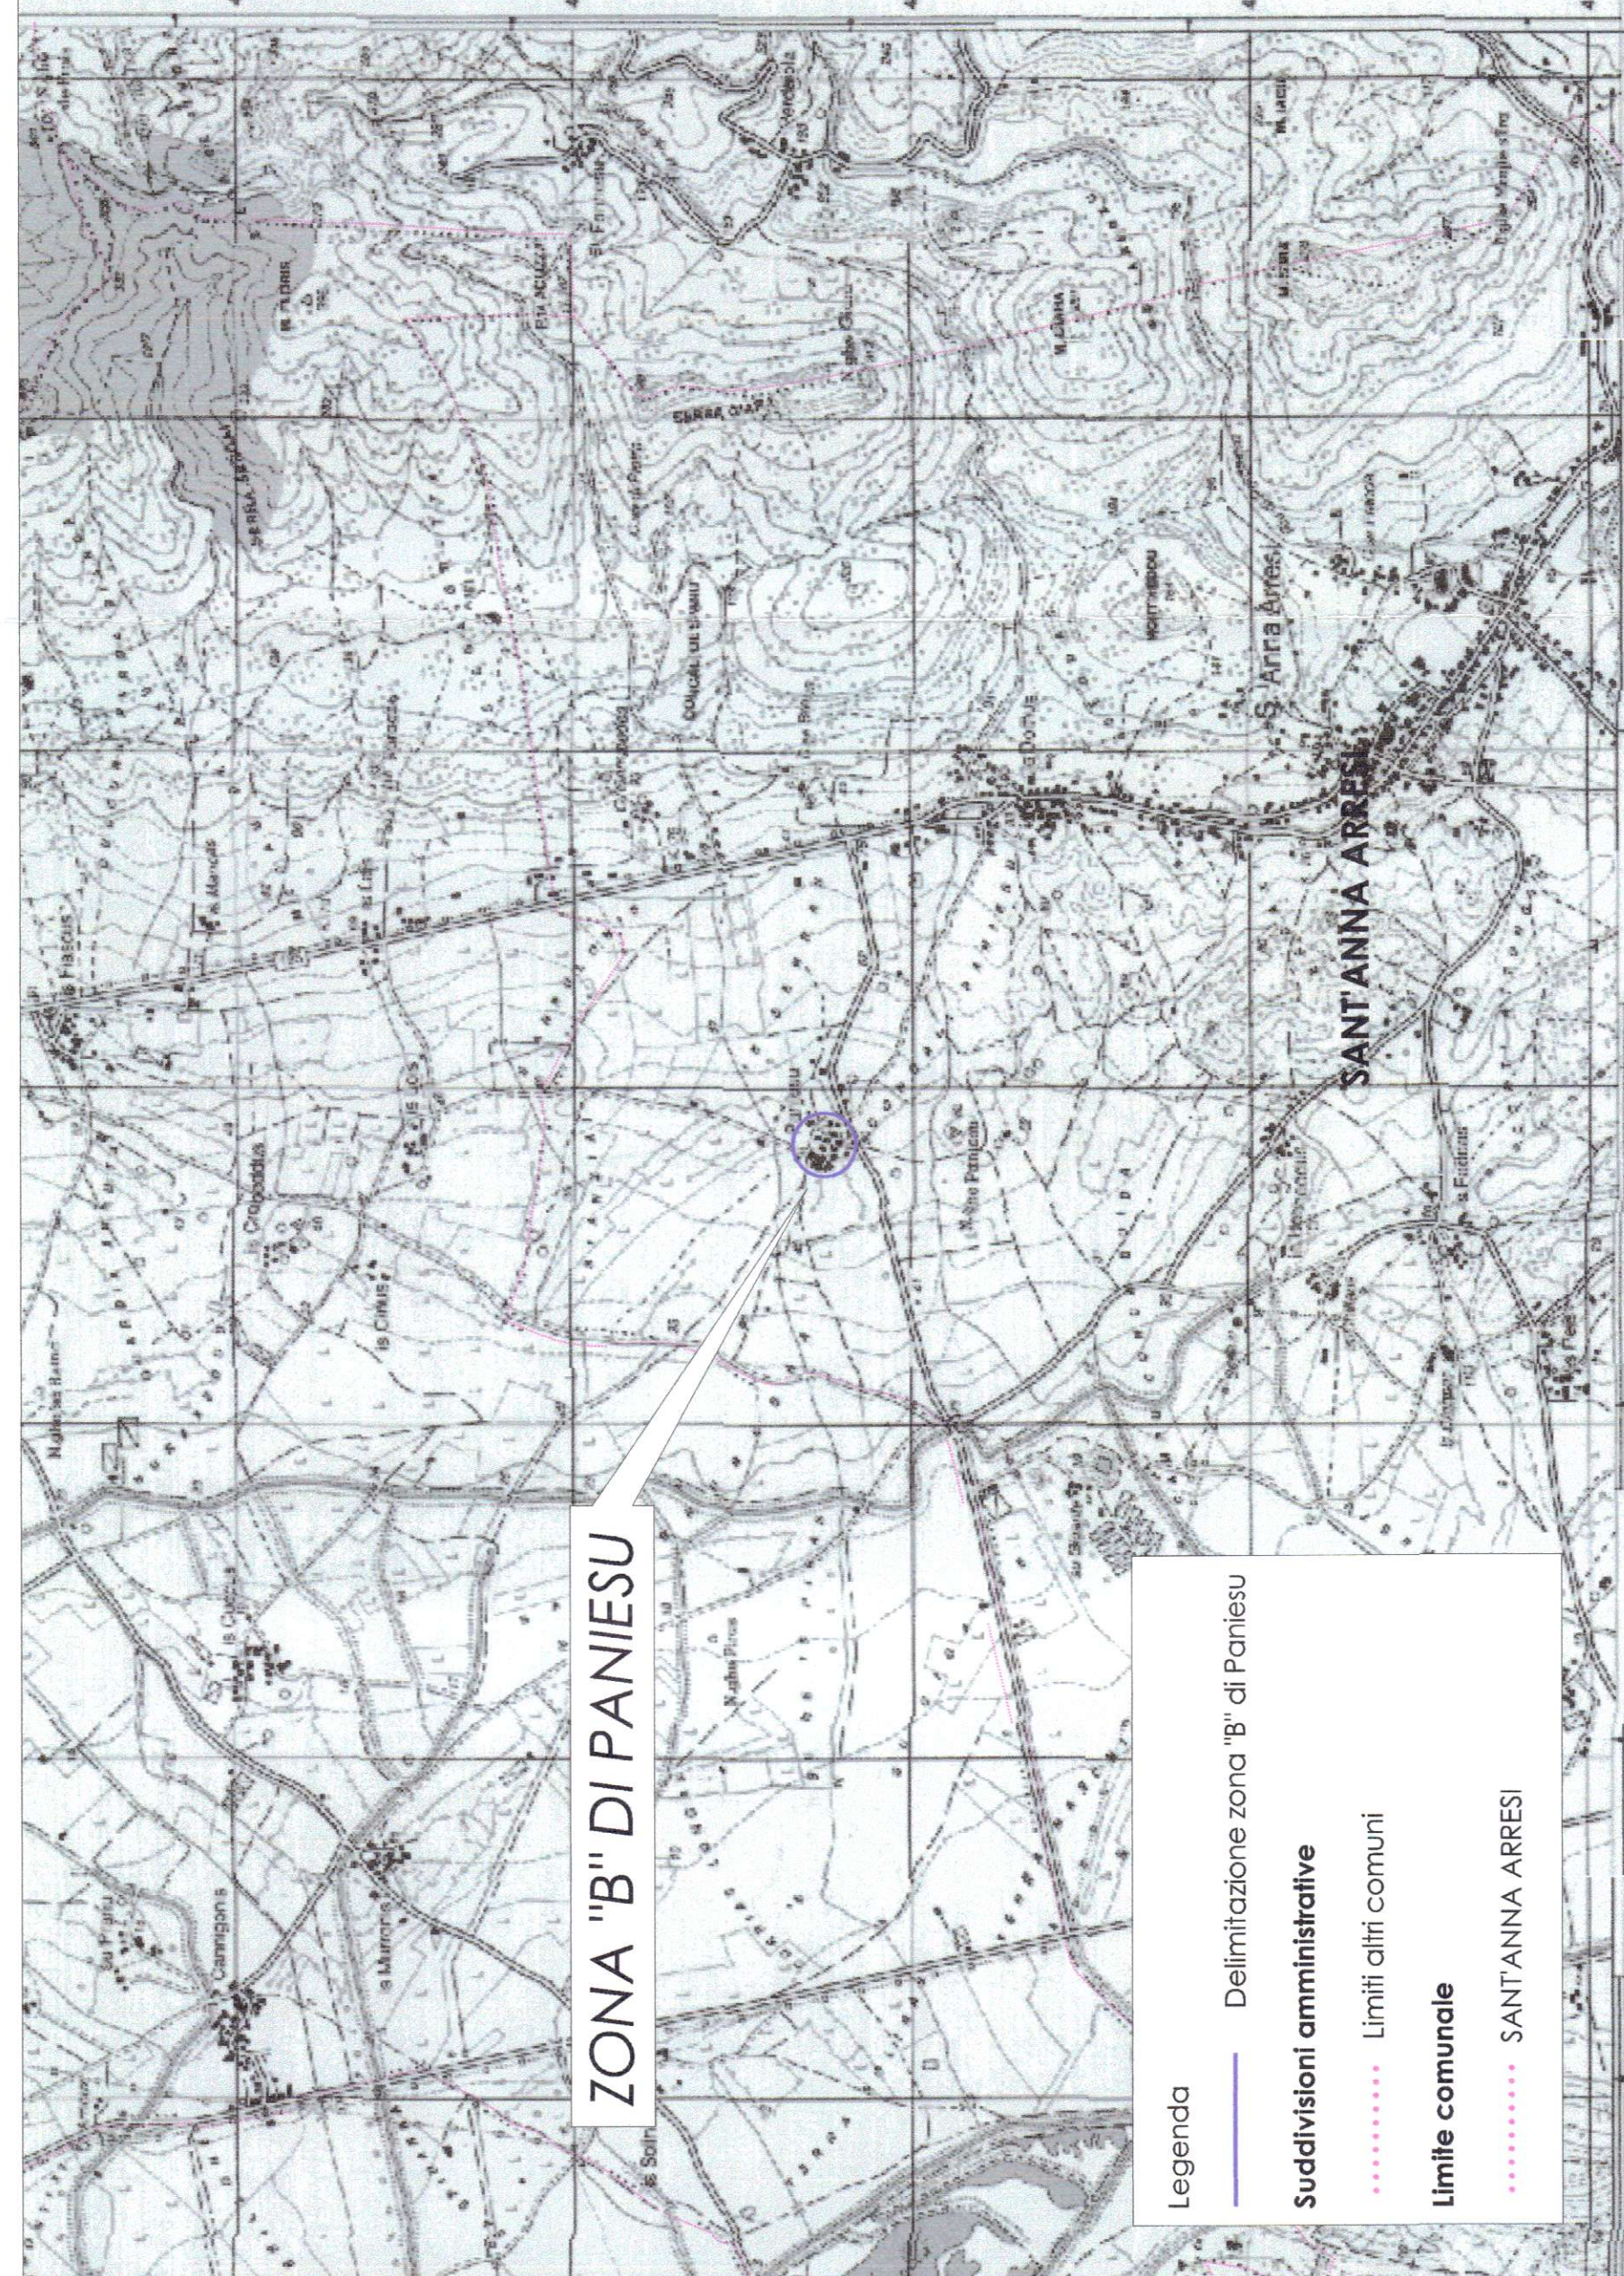




Stralcio Carta IGM - scala 1:20000

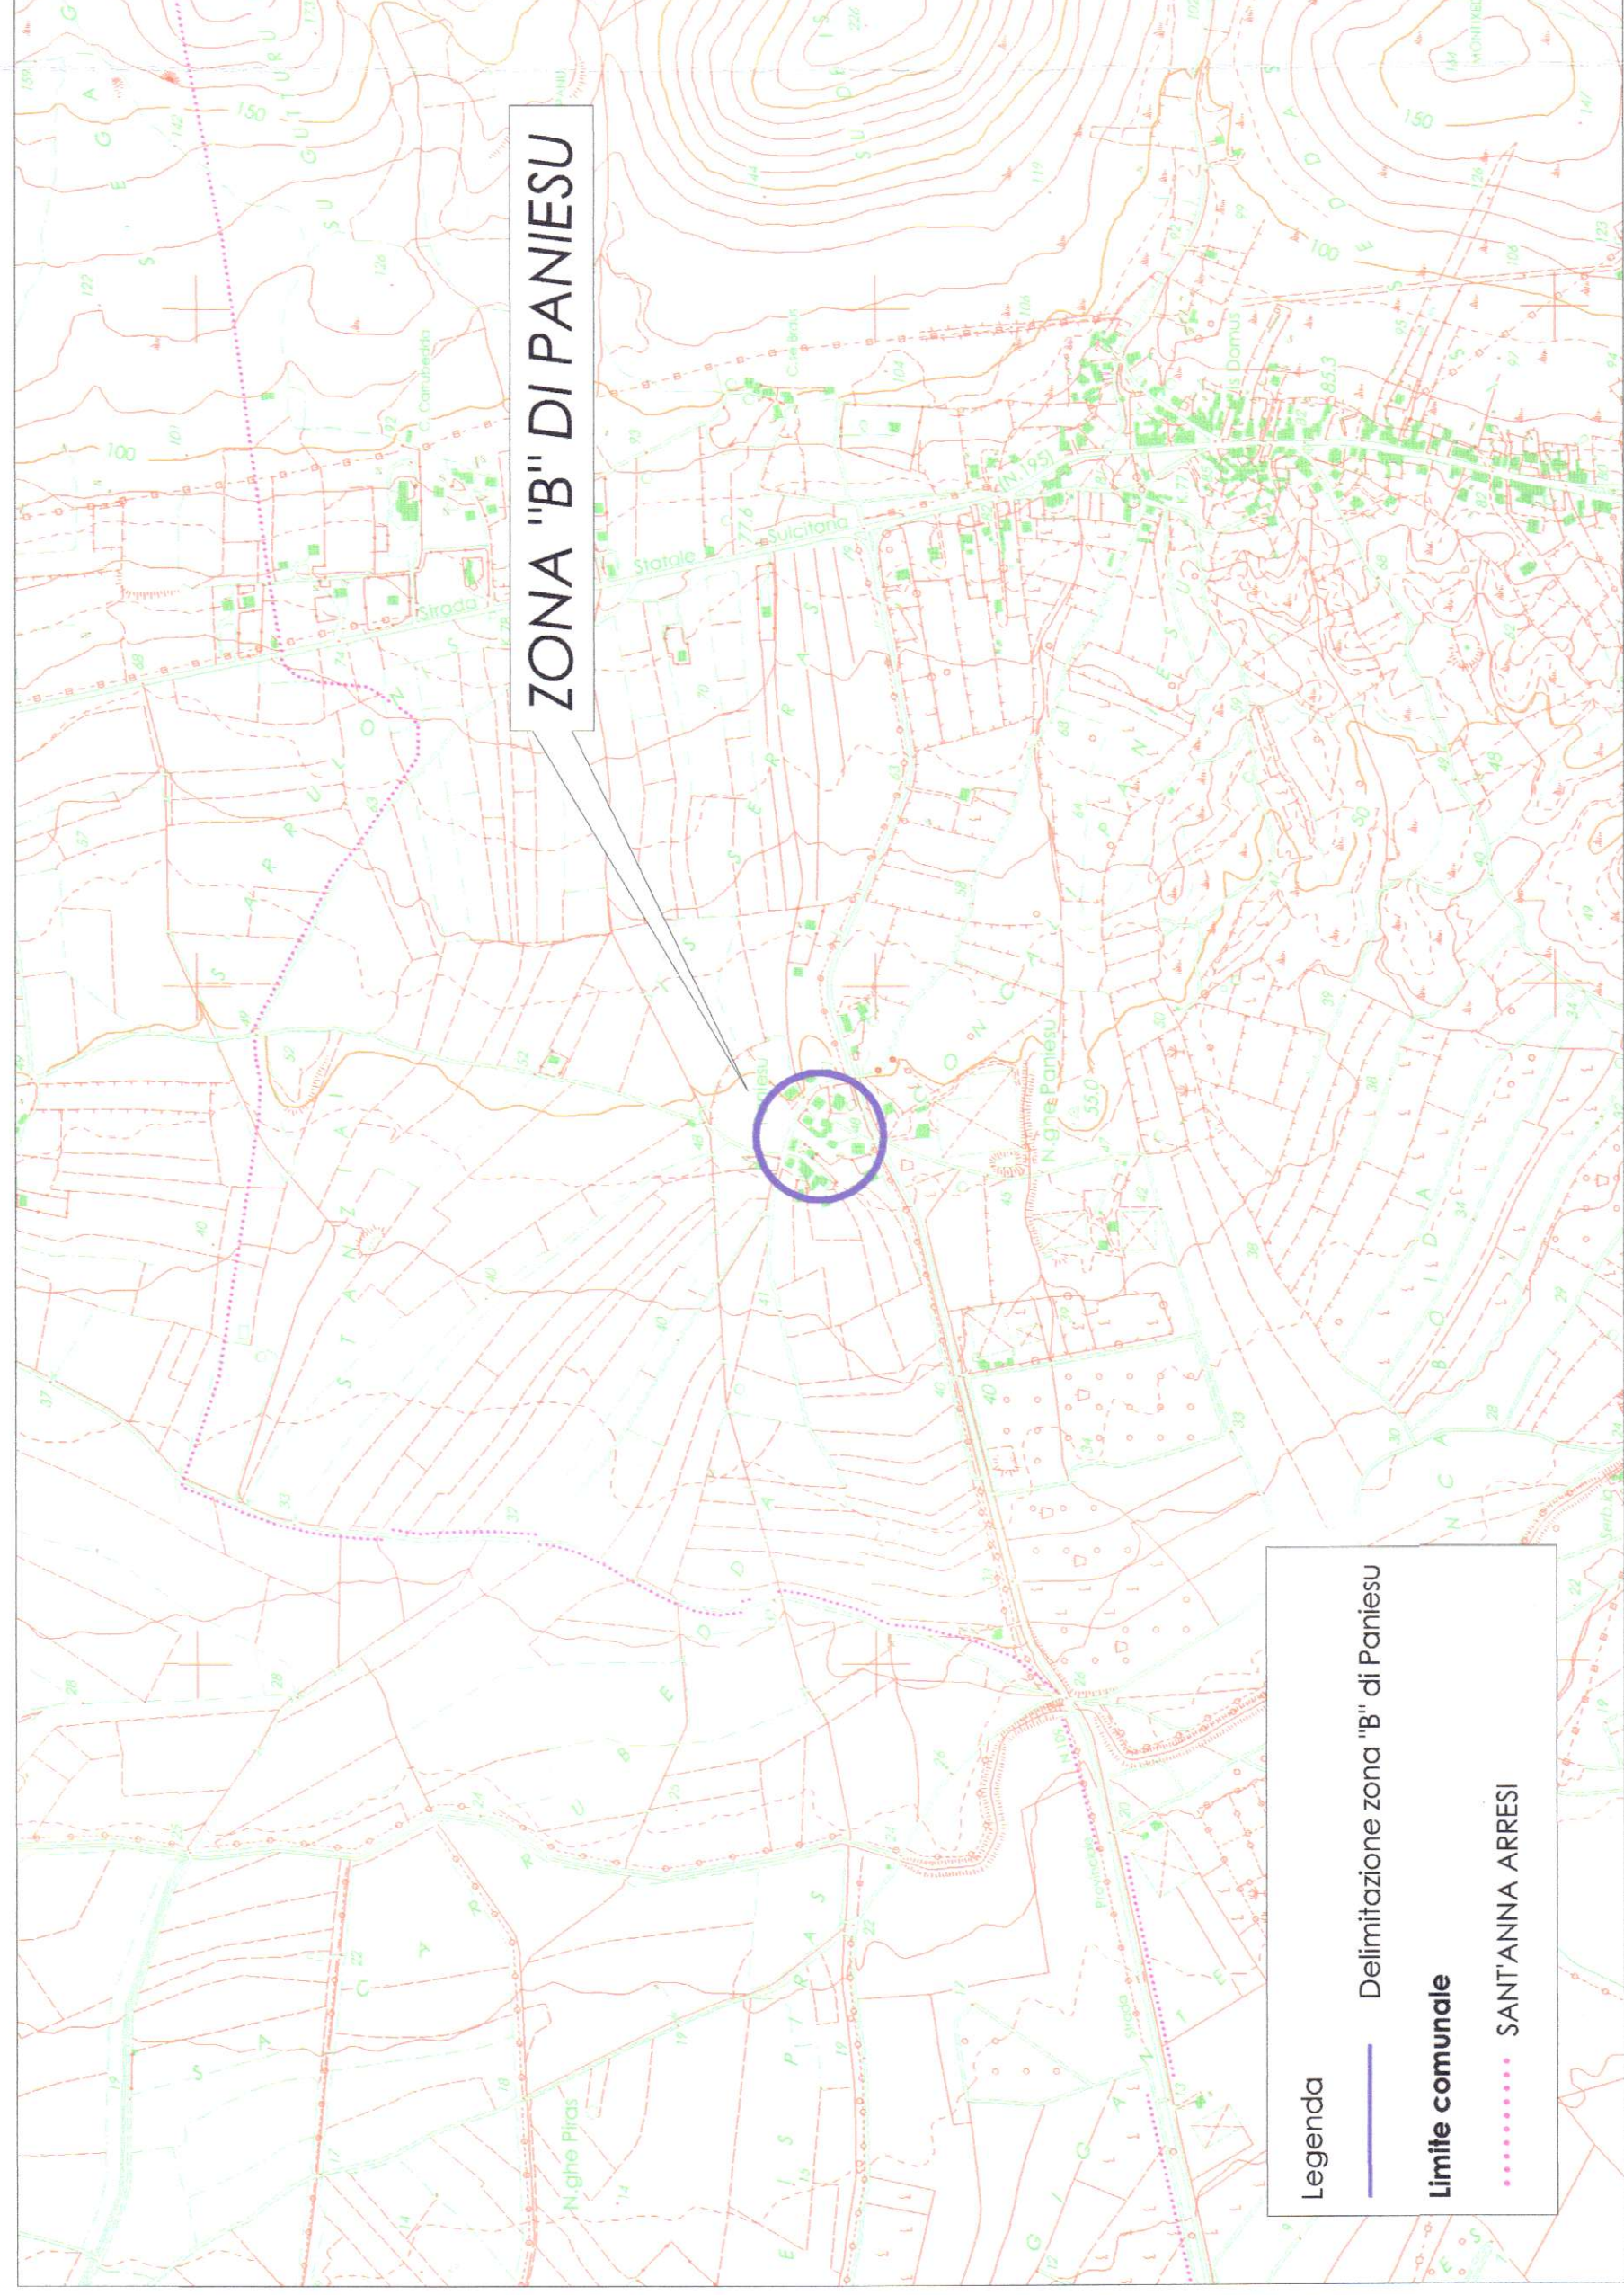

Stralcio CTR - scala 1:10000

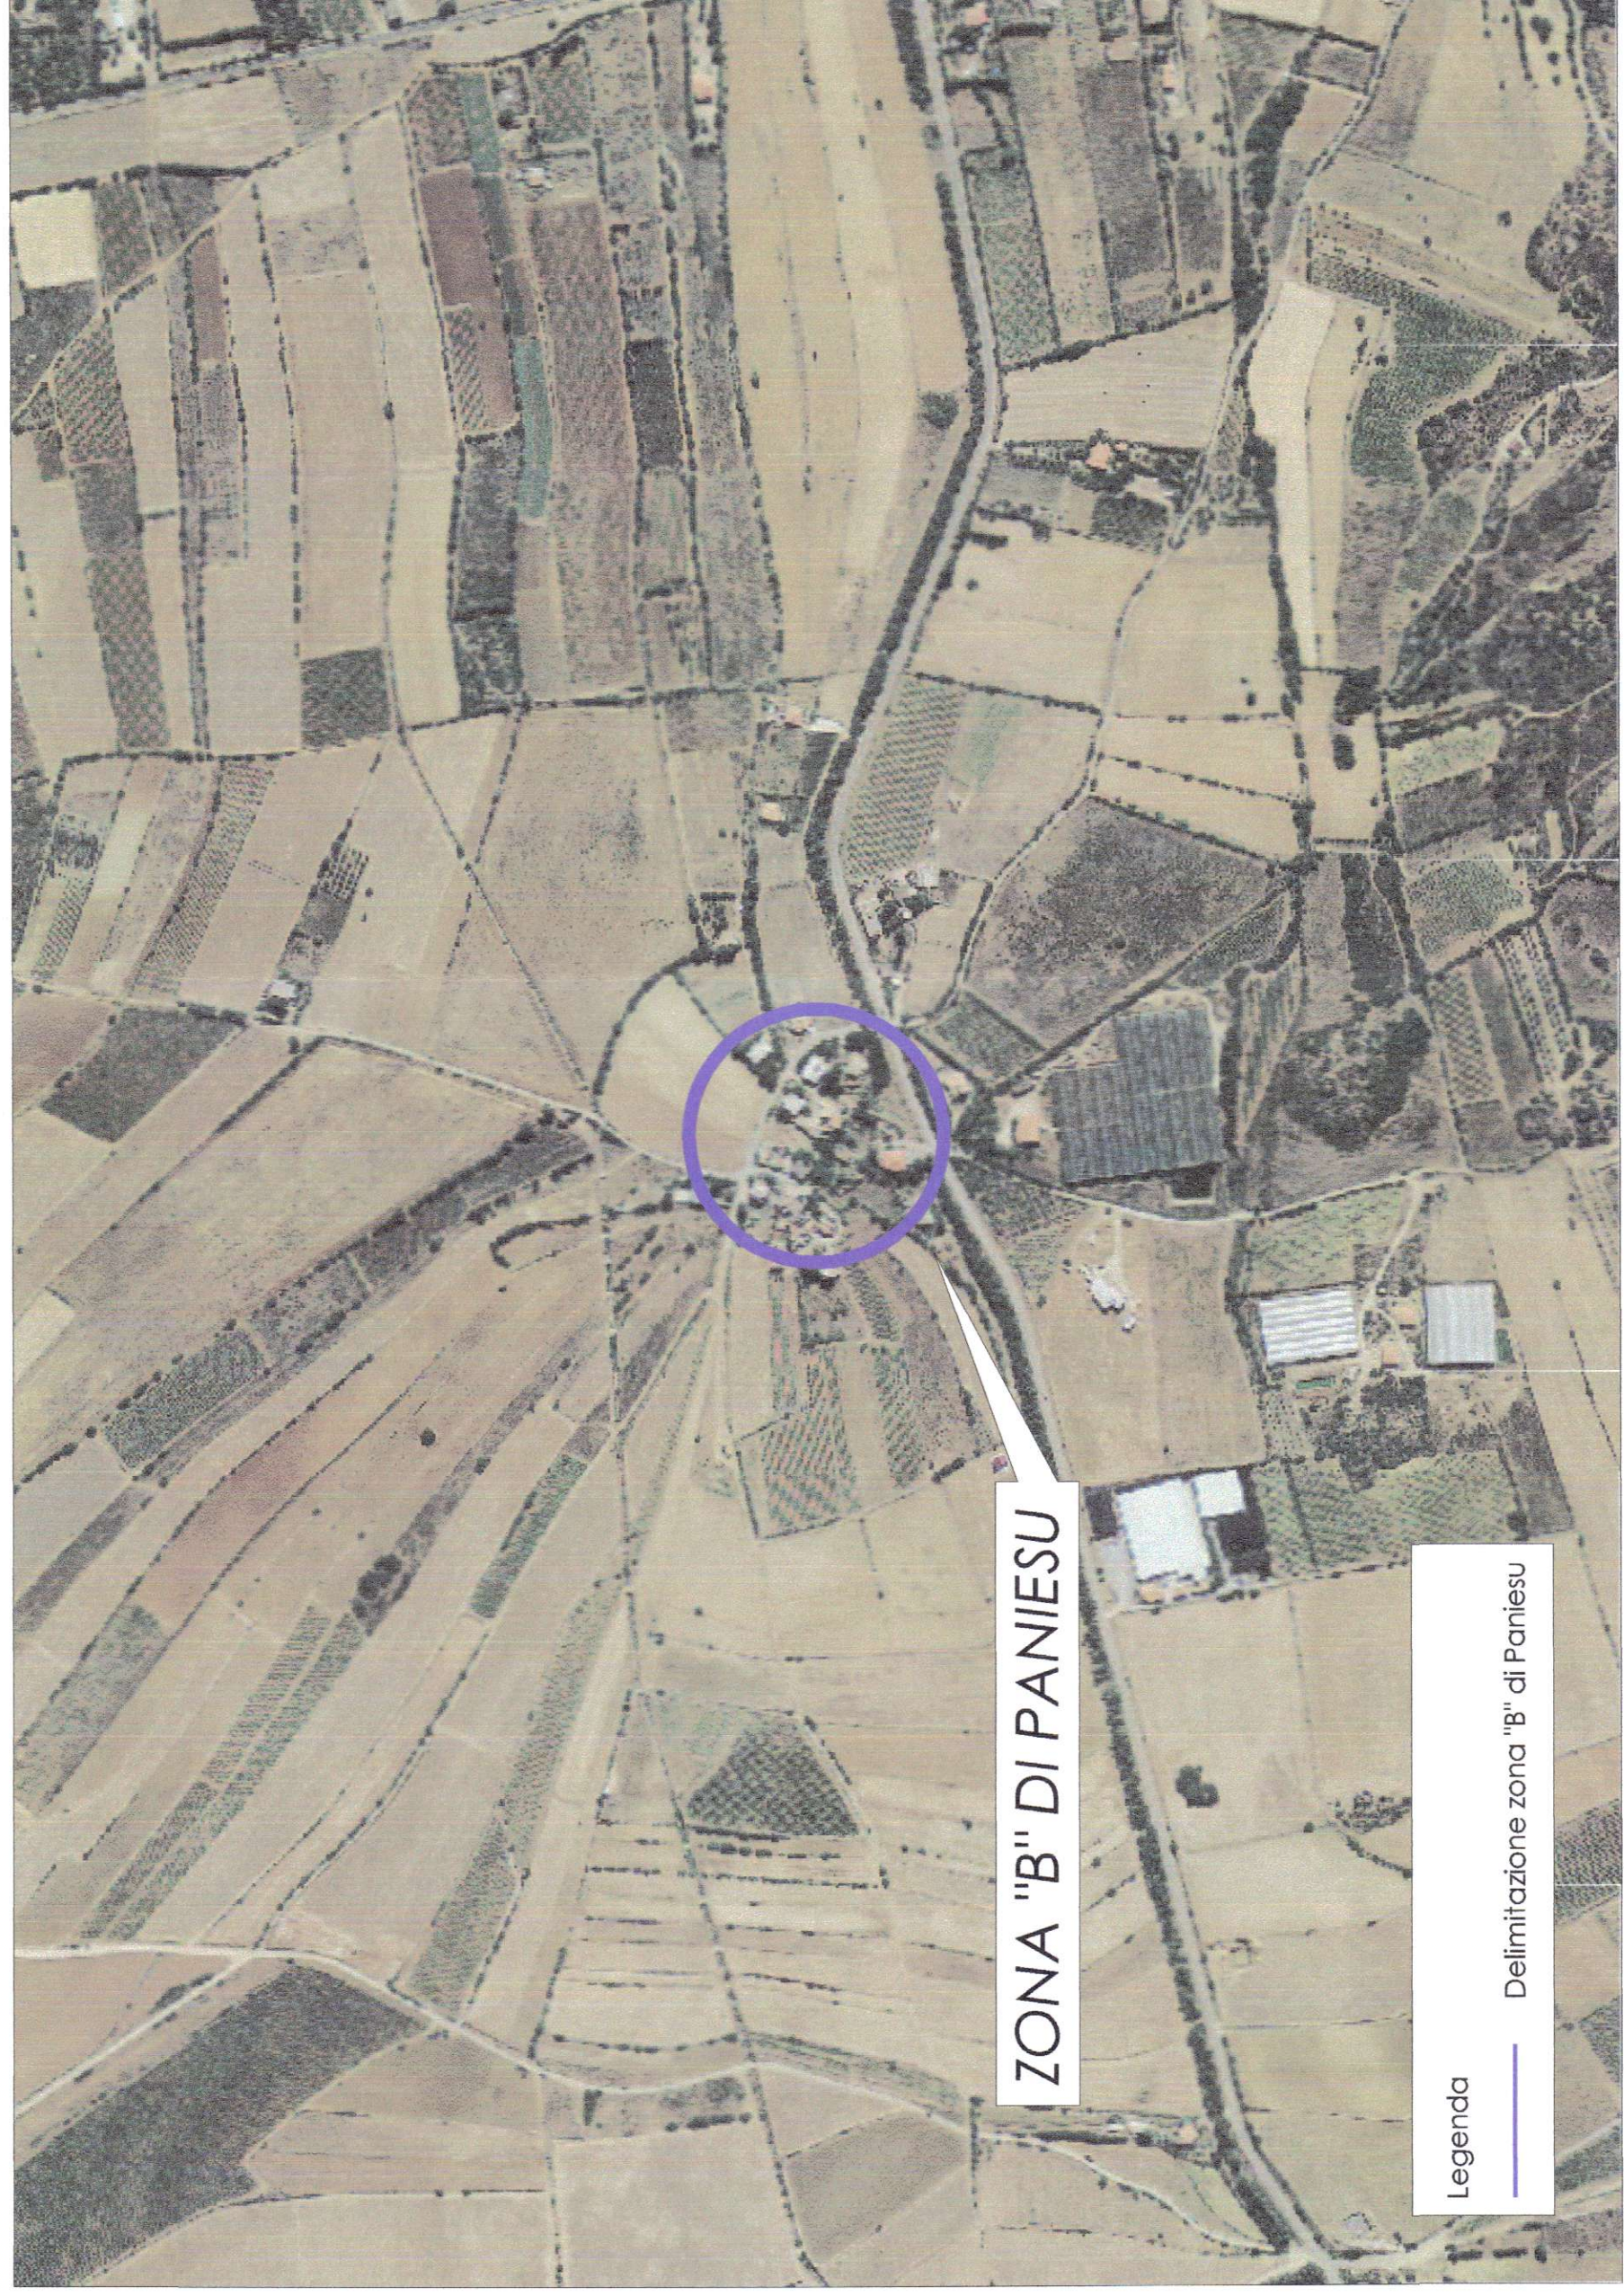

Stralcio Ortofoto 2006 - scala 1:5000

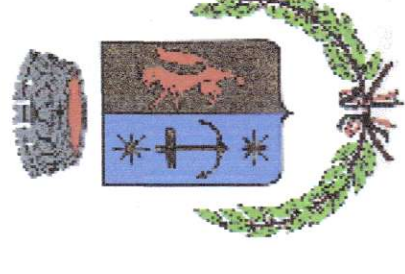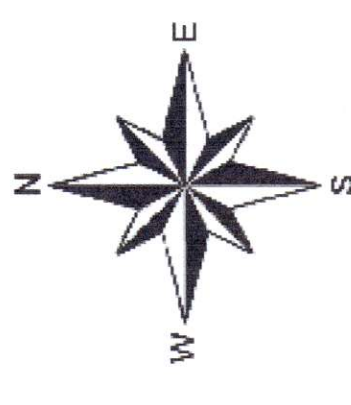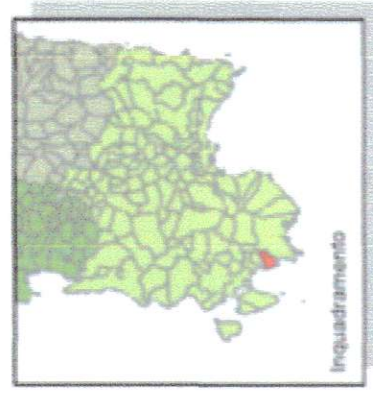

COMUNE DI SANT'ANNA ARRESI

Titolo progetto	Piano di recupero		n. Tavola	REV.	
	(Riqualificazione Edilizio-Urbanistica)				
Tavola	Località "PANIESU"		T01	0	
	Inquadramento territoriale				
Scala	varie	Data	Dicembre 2010		
I Committenti					
Cui Ovidio					
Manca Gioconda					
Manca Stefanina					
Mascia Giacomo					
Il Progettista					
Dott.Ing. J. Marco Manca					
Ing. Tutor					
					
Collaboratori					
Dott.Ing. J. Fabio Zuddas					