



COMUNE DI SAN VERO MILIS

Provincia di Oristano

SERVIZIO TECNICO

VIA ELEONORA, 5
09070 SAN VERO MILIS - TEL. 0783 460.110 - FAX 0783 460.130


L.R. 21/2000, art. 18
OPERE DI INFRASTRUTTURA RURALE
RIPRISTINO VECCHIA STRADA EX ETFAS

ELABORATO PROGETTUALE
COROGRAFIA - PLANIMETRIA: TRATTO A_B

Il Sindaco
Luigi Tedeschi


Il Responsabile del Procedimento
Geom. Vincenzo Caria

COROGRAFIA - SCALA 1:10.000

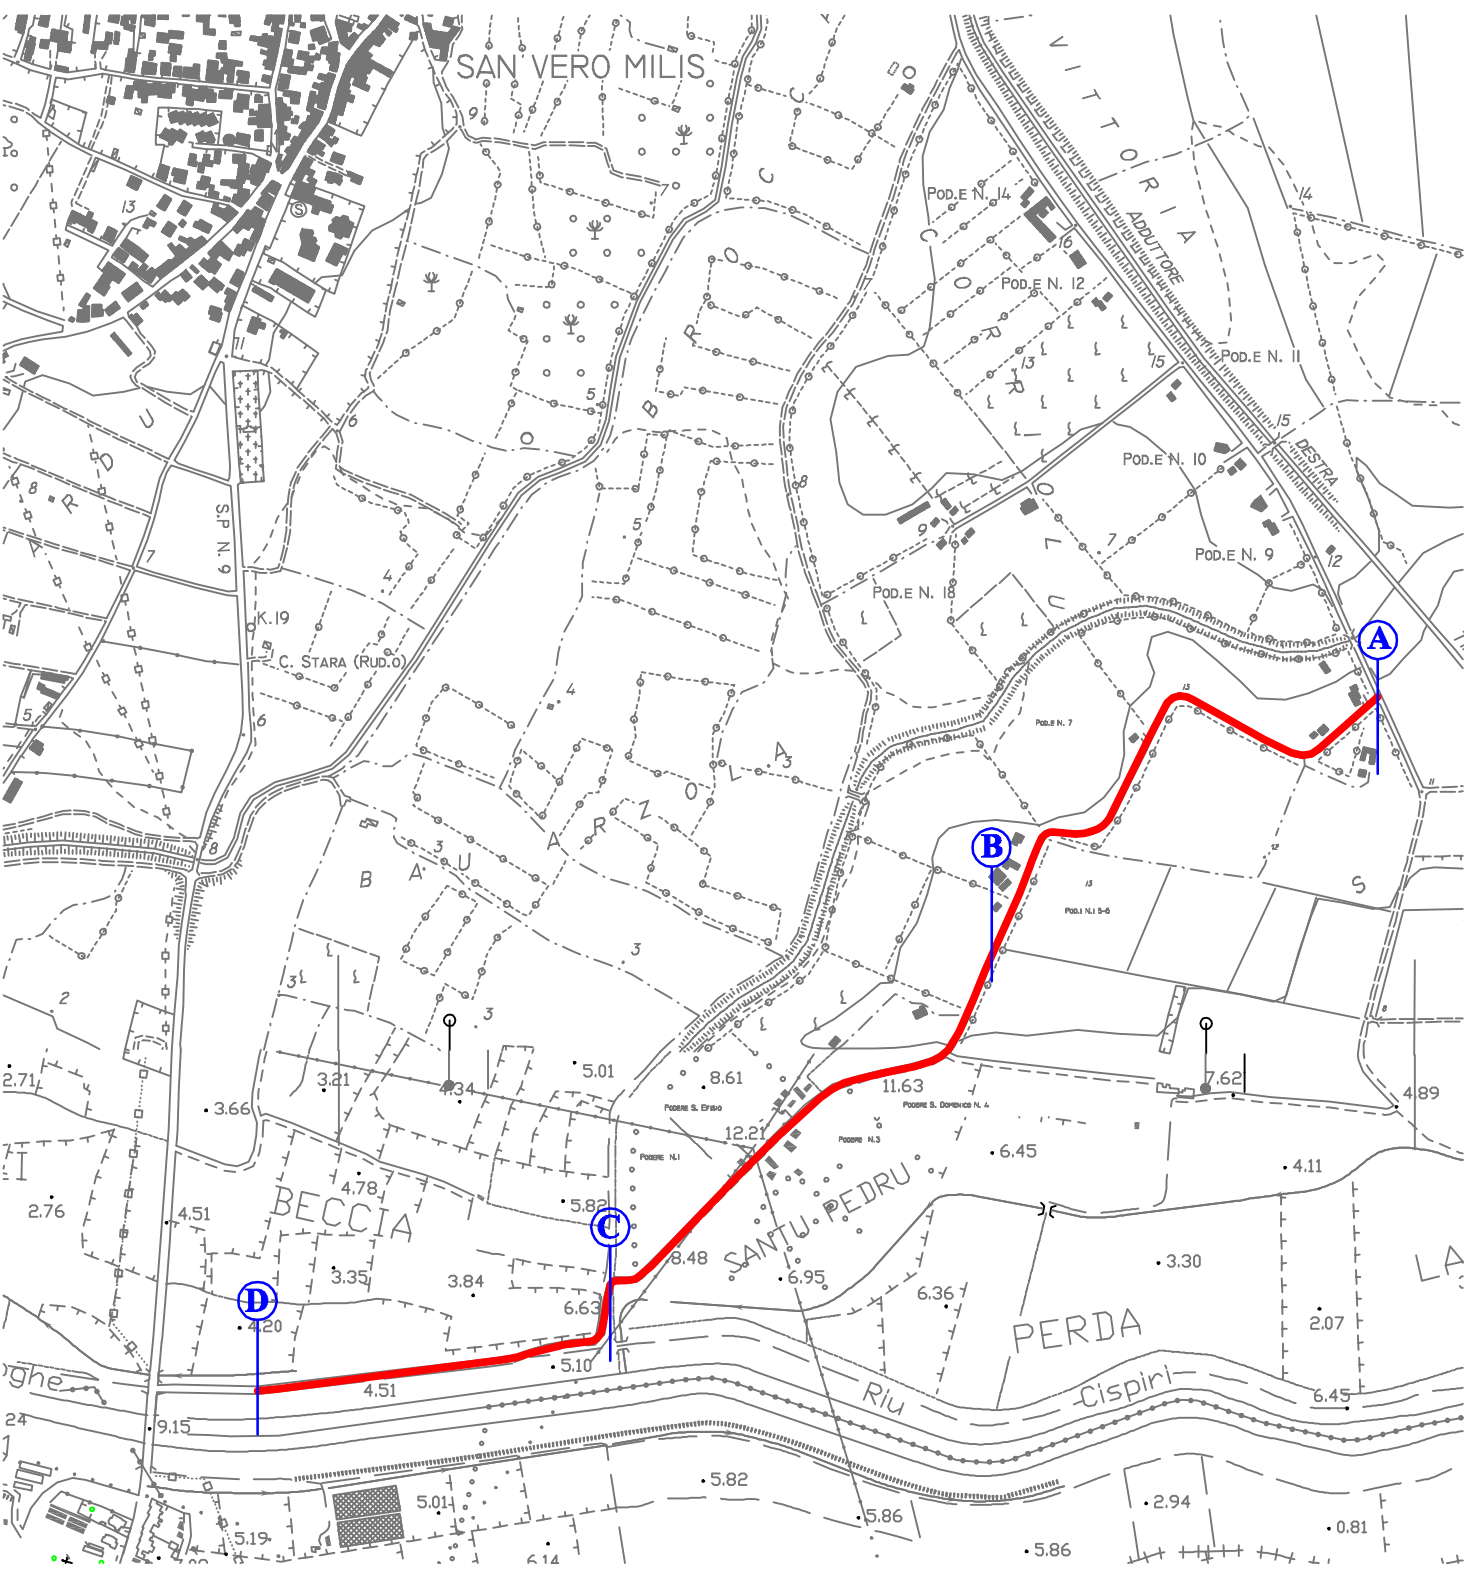

- LEGENDA:
- TRACCIATO STRADALE
OGGETTO DELL'INTERVENTO
 - PIAZZOLE DI SOSTA
 - GUARD RAIL

LUNGHEZZA COMPLESSIVA
DELL'INTERVENTO: 2.150 mt carreggiata 3,50 mt

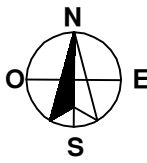

PLANIMETRIA - TRATTO A_B - SCALA 1:1000

