



COMUNE DI SAN VERO MILIS
Provincia di Oristano

SERVIZIO TECNICO

VIA ELEONORA, 5
09070 SAN VERO MILIS - TEL. 0783 460.110 - FAX 0783 460.130


L.R. 21/2000, art. 18
OPERE DI INFRASTRUTTURAZIONE RURALE
RIPRISTINO VECCHIA STRADA EX ETFAS

ELABORATO PROGETTUALE
COROGRAFIA - PLANIMETRIA: TRATTO B_C

Il Sindaco
Luigi Tedeschi

Il Responsabile del Procedimento
Geom. Vincenzo Caria


COROGRAFIA - SCALA 1:10.000

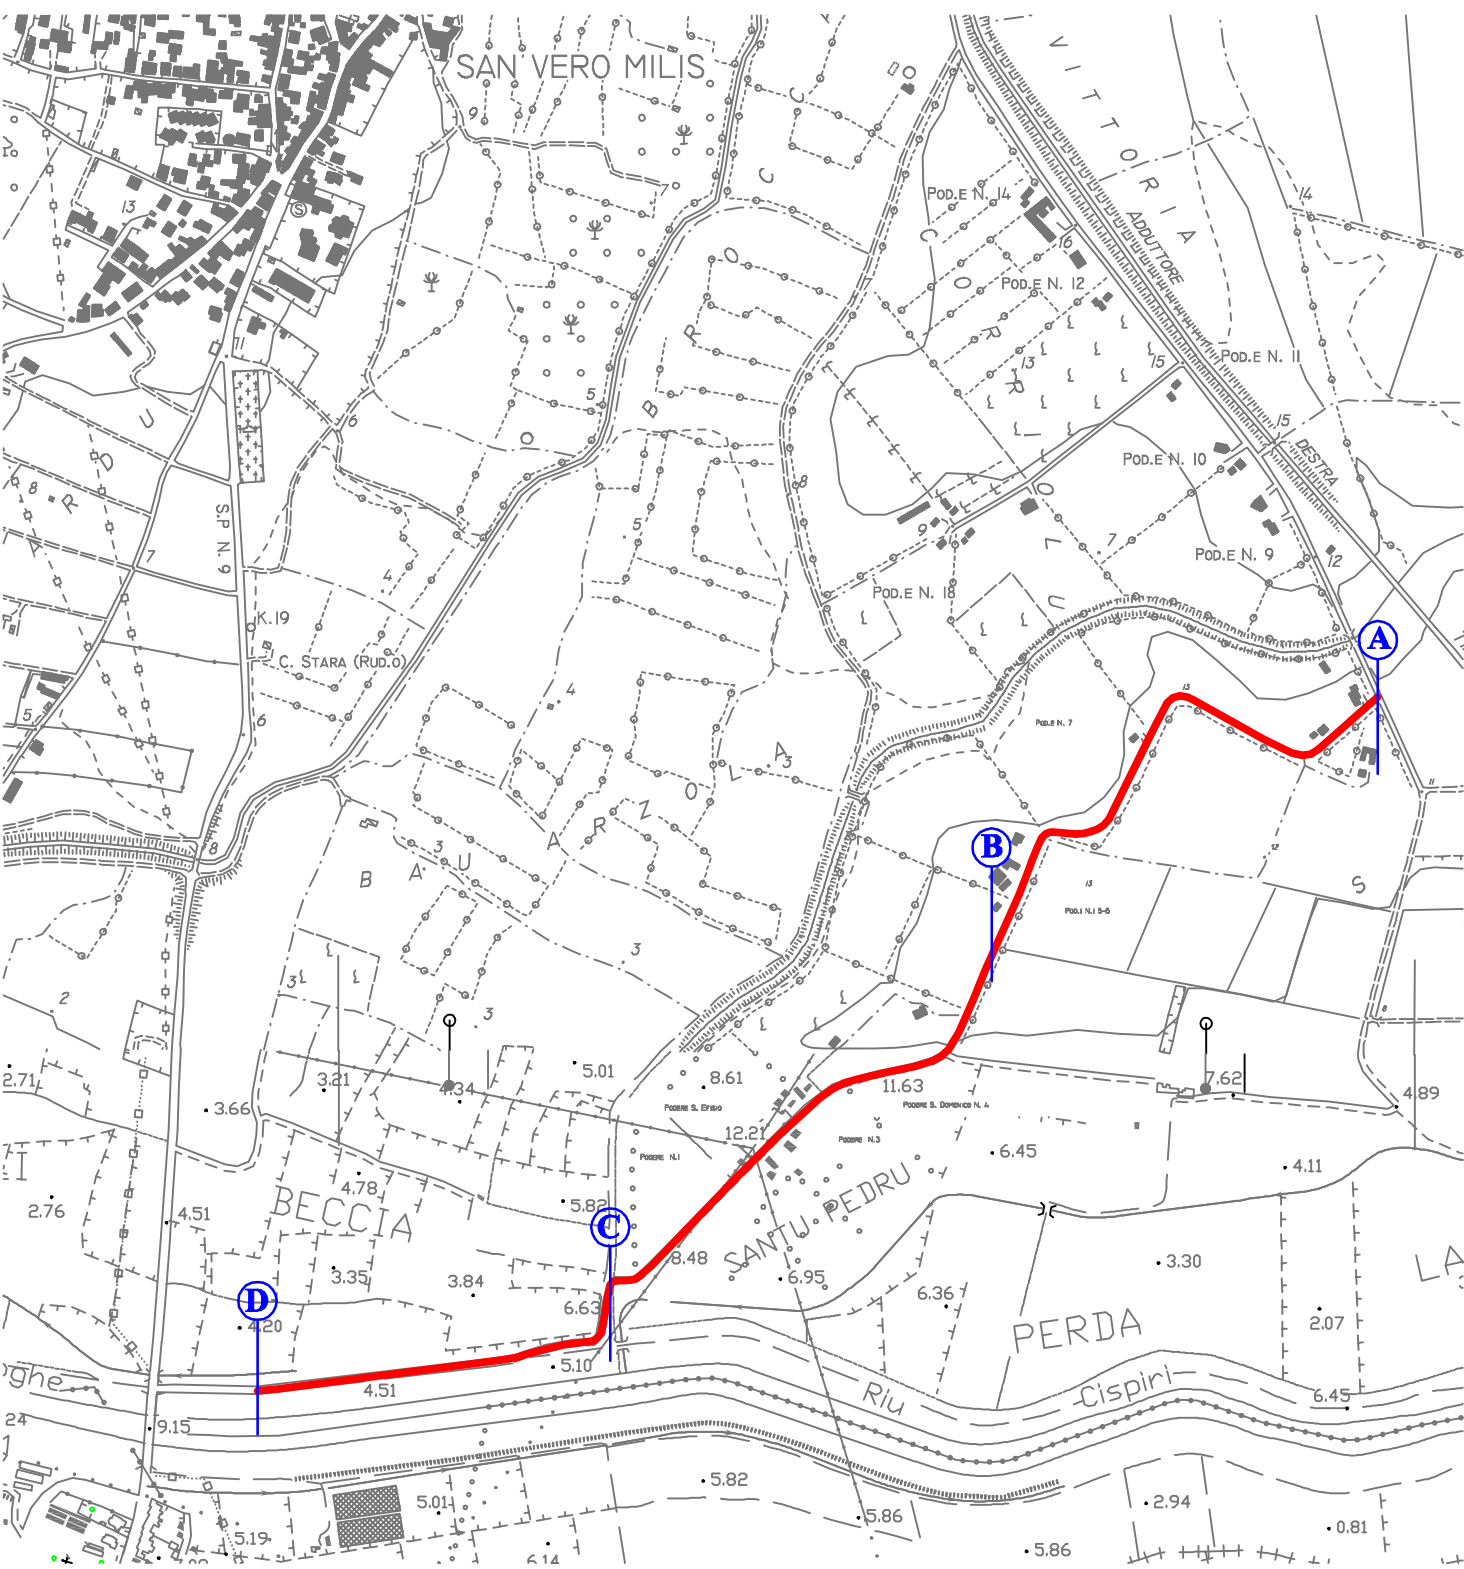

LEGENDA:

- TRACCIATO STRADALE
OGGETTO DELL'INTERVENTO
- PIAZZOLE DI SOSTA
- GUARD RAIL

LUNGHEZZA COMPLESSIVA
DELL'INTERVENTO: 2.150 mt carreggiata 3,50 mt

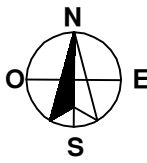

PLANIMETRIA - TRATTO B_C - SCALA 1:1000

