



COMUNE DI SAN VERO MILIS
 Provincia di Oristano

SERVIZIO TECNICO

VIA ELEONORA, 5
 09070 SAN VERO MILIS - TEL. 0783 460.110 - FAX 0783 460.130


L.R. 21/2000, art. 18
**OPERE DI INFRASTRUTTURAZIONE RURALE
 RIPRISTINO VECCHIA STRADA EX ETFAS**

ELABORATO PROGETTUALE
 COROGRAFIA - PLANIMETRIA: TRATTO C_D

Il Sindaco
 Luigi Tedeschi

Il Responsabile del Procedimento
 Geom. Vincenzo Caria

COROGRAFIA - SCALA 1:10.000

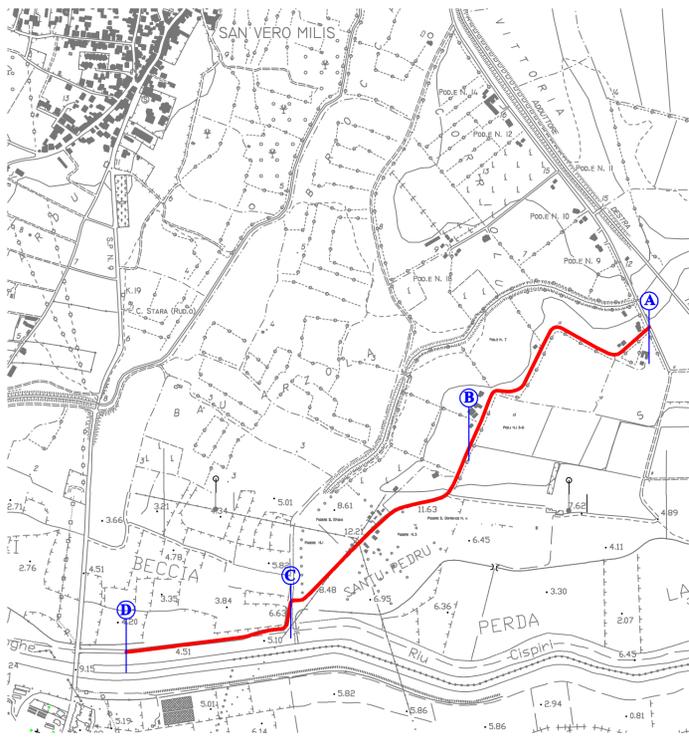

- LEGENDA:**
- TRACCIATO STRADALE OGGETTO DELL'INTERVENTO
 - PIAZZOLE DI SOSTA
 - GUARD RAIL

LUNGHEZZA COMPLESSIVA
 DELL'INTERVENTO: 2.150 mt carreggiata 3,50 mt



PLANIMETRIA - TRATTO C_D - SCALA 1:1000

