KEYPLAN - Pensilina

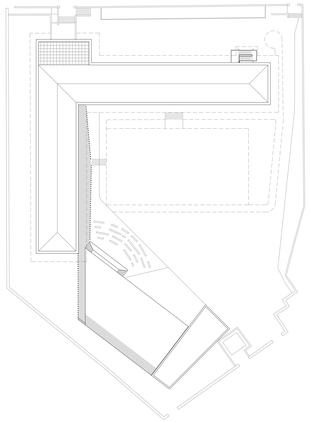

COMUNE DI MORES

PROVINCIA DI SASSARI

Scuole del NUOVO MILLENNIO – piano straordinario di edilizia scolastica Iscol@, programma asse I "Scuole del Nuovo Millennio" - "Lavori di riqualificazione, adeguamento normativo e realizzazione nuova palestra nel plesso scolastico sito in Corso Vittorio Emanuele a Mores".

CUP G45D16000090016 - CIG 7390368D3

- PROGETTO DEFINITIVO-ESECUTIVO

PLANIMETRIE, PROSPETTI E SEZIONI PENSILINA

A-124

SCALA: 1:100

ARCHIVIO: 1020/18

DATA: Novembre 2021

AGG:

Capogruppo: Ing. Stefano Sini

Mandanti: Ing. Enrico Sini; IP Ingegneria Srl; Arch. Armando Evangelisti; Dott. Geol. Alessandro Forci; Dott. Archeologo Salvatore Fadda; Dott.ssa Ped. Elisa Coratza

Via Walter Frau n° 14 - 07100 SASSARI - Tel/Fax 079935436 - Mob. 3403989697

e-mail: mra.sina@tiscali.it - P.E.C.: stefano.sini@legal.eu

CAPOGRUPPO:

Dott. Ing. Stefano Sini

COMMITTENTE:

Amministrazione Comunale di Mores

RESPONSABILE DEL PROCEDIMENTO:

Geom. Fabio Figoni

REVISIONE:

APPROVAZIONE:

Pensilina lato scuola/palestra - Assonometria
Scala 1:100

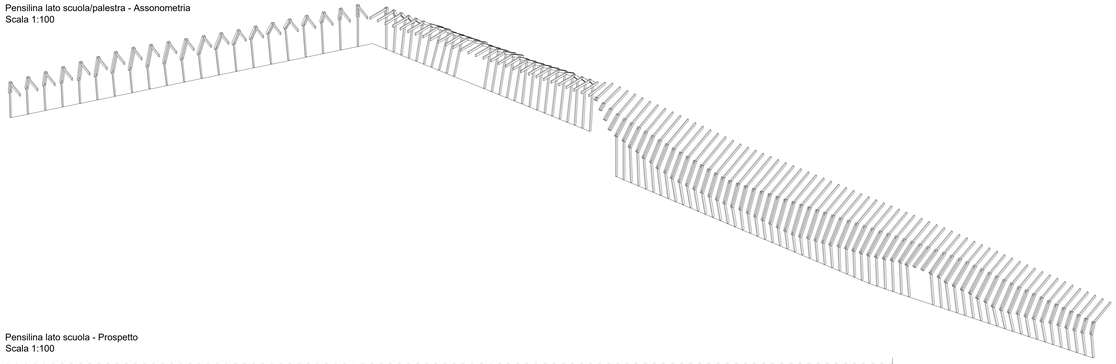

Pensilina lato scuola - Prospetto
Scala 1:100

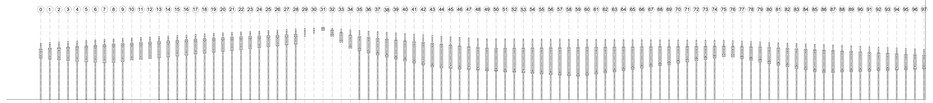

Pensilina lato scuola - Pianta
Scala 1:100

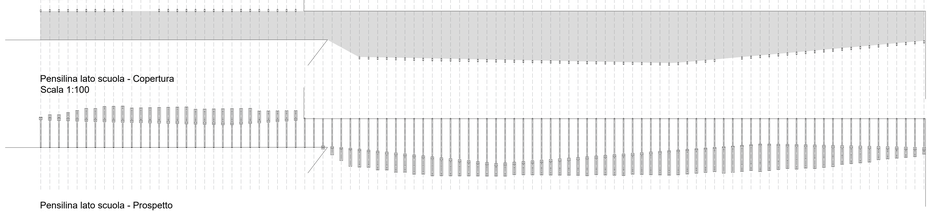

Pensilina lato scuola - Copertura
Scala 1:100

Pensilina lato scuola - Prospetto
Scala 1:100

Pensilna lato palestra
Prospetto - NORD EST
Scala 1:100

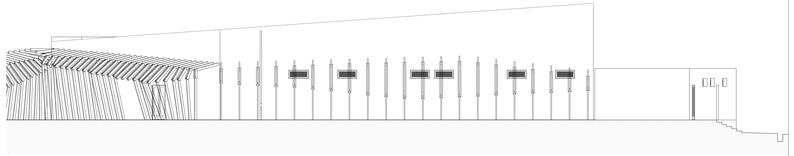

Pensilna lato palestra
Prospetto - SUD OVEST
Scala 1:100

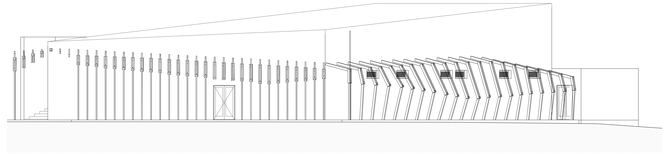

Pensilna lato palestra
Prospetto - NORD OVEST
Scala 1:100

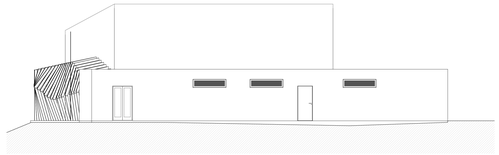

Pensilna lato palestra
Prospetto - SUD EST
Scala 1:100