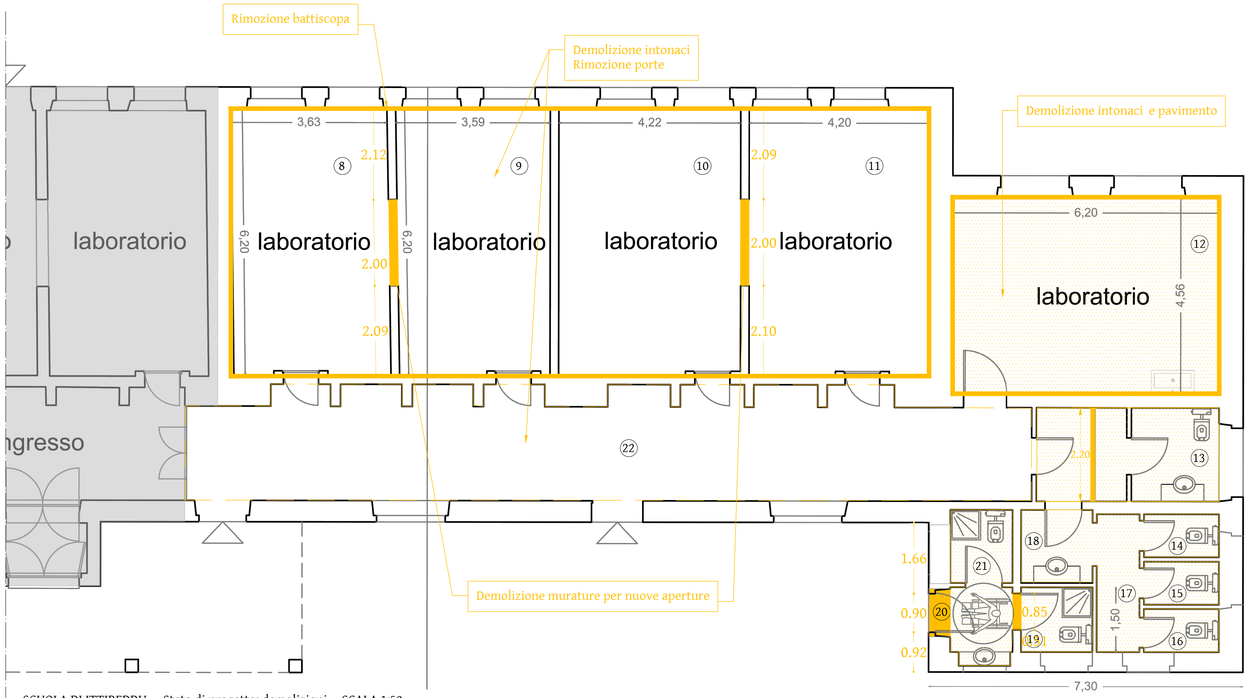

SCUOLA DI ITTIREDDU - Stato di progetto: demolizioni SCALA 1:50

LEGENDA
- Demolizione murature
- Demolizione pavimento
- Rimozione battiscopa

Demolizioni
- Rimozione porte interne
- Apertura porte locali 8-9; 10-11; 19-20; 20
- Demolizione divisorio locale 22
- Demolizione pavimento locale 12
- Rimozione battiscopa
- Revisione intonaci

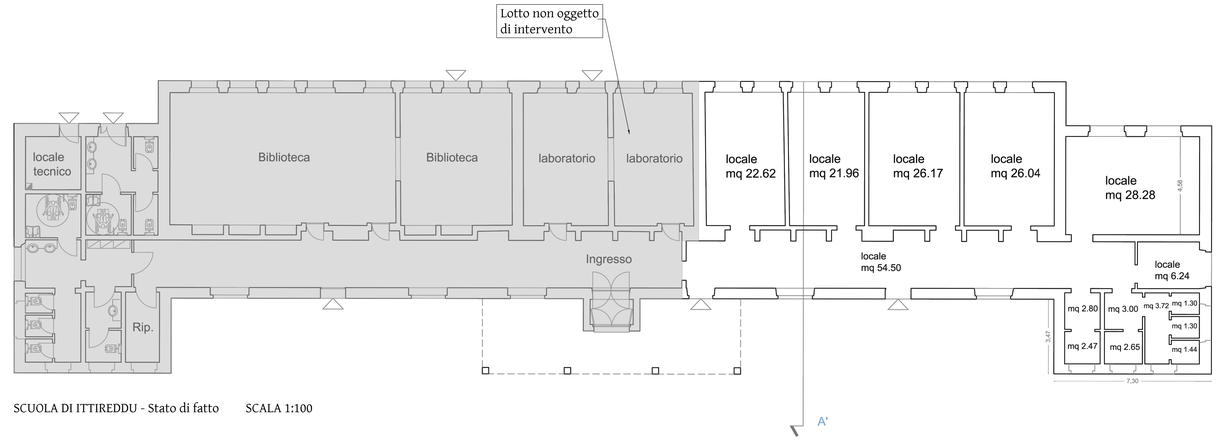

SCUOLA DI ITTIREDDU - Stato di fatto SCALA 1:100

SCUOLA DI ITTIREDDU - Prospetto anteriore stato di progetto SCALA 1:100

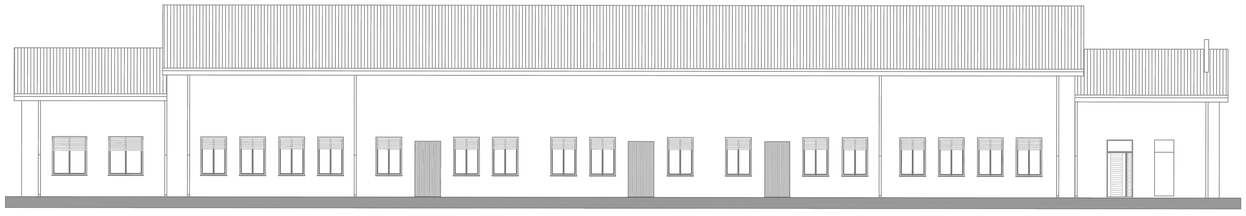

SCUOLA DI ITTIREDDU - Prospetto posteriore stato di progetto SCALA 1:100

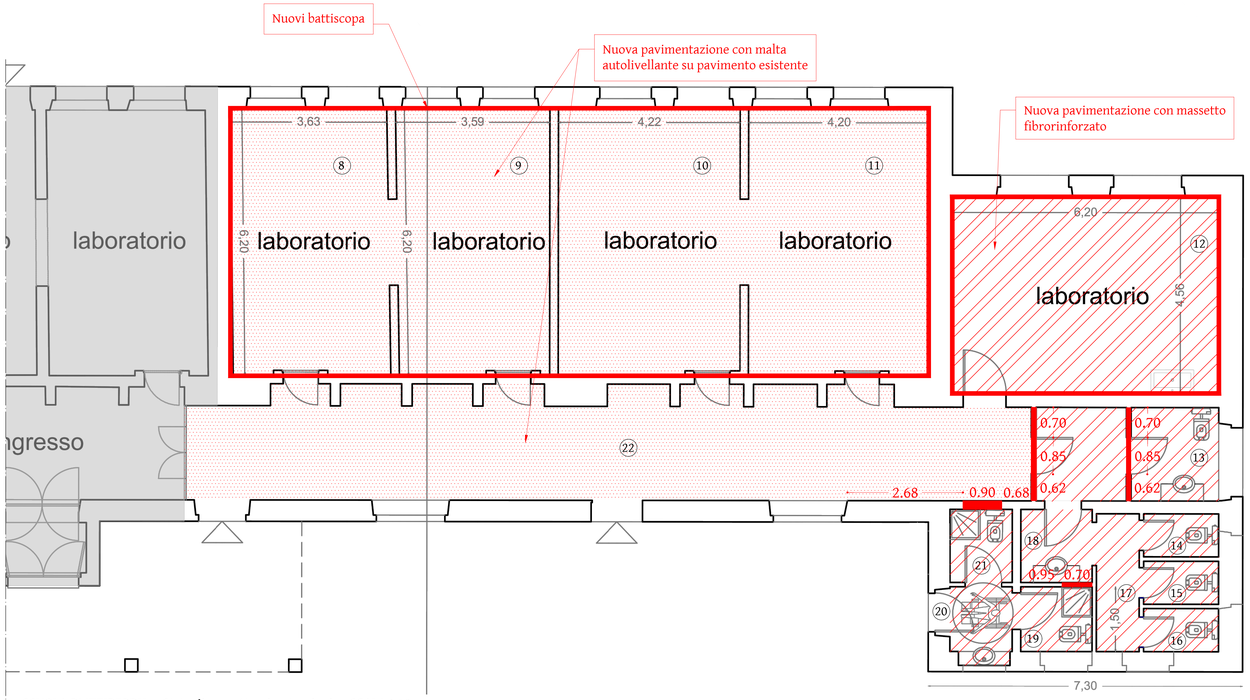

SCUOLA DI ITTIREDDU - Stato di progetto: ricostruzioni SCALA 1:50

LEGENDA
- Nuove murature
- Nuovo pavimento su esistente
- Nuovo pavimento e massetto
- Nuovi battiscopa

Nuove opere
- Nuovo pavimento locali 8-9-10-11-22 con malta autolivellante su pavimento esistente
- Nuovo pavimento locale 12 con massetto fibrorinforzato
- Rivestimento pareti interne con piastrelle locali 13-14-15-16-17-18-19-20-21
- Nuove porte interne
- Divisori locale 13-22
- Nuovo battiscopa
- Intonaci e tinteggiatura

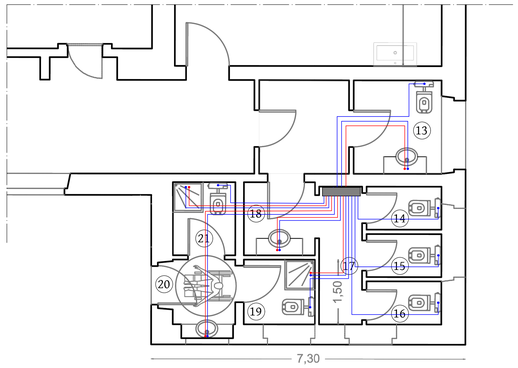

SCUOLA DI ITTIREDDU - Pianta con distribuzione impianti ACS SCALA 1:50

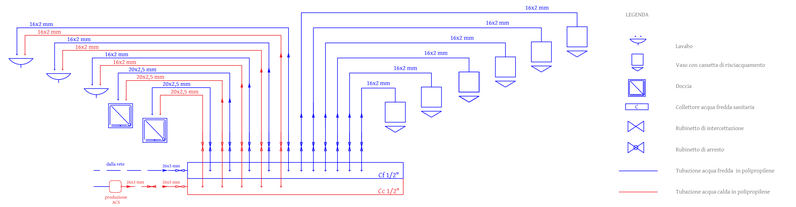

SCUOLA DI ITTIREDDU - Schema distribuzione impianti

COMUNE DI MORES
PROVINCIA DI SASSARI

Scuole del NUOVO MILLENNIO – piano straordinario di edilizia scolastica Iscol@, programma asse I "Scuole del Nuovo Millennio" – "Lavori di riqualificazione, adeguamento normativo e realizzazione nuova palestra nel plesso scolastico sito in Corso Vittorio Emanuele a Mores".
CUP G45D16000000006 - CIG 7298280B3C

- PROGETTO DEFINITIVO-ESECUTIVO

INTERVENTI EDILI E IDRICO-SANITARIO
SCUOLA DI ITTIREDDU

A-135

SCALA: Varie
ARCHIVIO: 1020/18
DATA: Novembre 2021
AGG:

Capogruppo: Ing. Stefano Sini
Mandanti: Ing. Enrico Sini; IP Ingegneria Srl; Arch. Armando Evangelisti; Dott. Geol. Alessandro Forci; Dott. Archeologo Salvatore Fadda; Dott.ssa Ped. Elisa Coratza
Via Walter Frau n° 14 - 07100 SASSARI - Tel/Fax 0794924036 - Mob. 3405989697
e-mail: ste.sini@tiscali.it - P.E.C.: stefano.sini@ingpec.eu

CAPOGRUPPO: Dott. Ing. Stefano Sini

COMMITTENTE: Amministrazione Comunale di Mores

RESPONSABILE DEL PROCEDIMENTO: Geom. Fabio Figoni

REVISIONE:

APPROVAZIONI: