LEGENDA

- GM — Gruppo di misura ENEL
- AVQ — Avanquadro generale
- Quadro elettrico generale - ESISTENTE
- Quadro elettrico Centrale Termica
- Linea da GM Enel ad Avanquadro con cavo FG16M16 sez. 3x1x70+1x35 mmq entro canalizzazione in PVC 60x80 mm
- Linea da quadro C.A. fotovoltaico con cavo FG16OR16 5G6 mmq entro tubo RK15 Ø40 mm
- Linea da AVG a quadro di zona Centrale Termica "QZCT" con cavo FG16M16 sez. 3x1x35+1x25+1G25 mmq entroprotezione meccanica mm tratto a muro e cavidotto Ø110 tratto interrato
- Linea da AVG a QG Scuola ESISTENTE con cavo FG16OM16 4x25 mmq entro tubazione RK15 Ø63 mm

COMUNE DI MORES

PROVINCIA DI SASSARI

Scuole del NUOVO MILLENNIO - piano straordinario di edilizia scolastica Iscolgi, programma asse I "Scuole del Nuovo Millennio" - "Lavori di riqualificazione, adeguamento normativo e realizzazione nuova palestra nel plesso scolastico sito in Corso Vittorio Emanuele a Mores".

CUP G45D99000000001 - CIG 7795969B7E

- PROGETTO DEFINITIVO-ESECUTIVO

- IMPIANTO ELETTRICO SCUOLA - Piante individuazione interventi

E-102a

SCALA: 1:100

ARCHIVIO: 1020/18

DATA: Novembre 2021

AGG:

Capogruppo: Ing. Stefano Sini

Mandanti: Ing. Enrico Sini; IP Ingegneria SrlC Arch. Armando Evangelisti;
Dott. Geol. Alessandro Forci; Dott. Archeologo Salvatore Faddà; Dott.ssa Ped. Elisa Coratza

Via Mulas Frau n° 16 - 07100 SASSARI - P.IVA n.01965450904 - REA: SS-203865

e-mail: ener.sina@libero.it - P.E.C.: stefano.sini@ingpec.eu

CAPOGRUPPO:
Dott. Ing. Stefano Sini

COMMITTENTE:
Amministrazione Comunale di Mores

RESPONSABILE DEL PROCEDIMENTO:
Geom. Fabio Figoni

REVISIONE:

APPROVAZIONE:

PLANIMETRIA PROGETTO - PIANO PRIMO

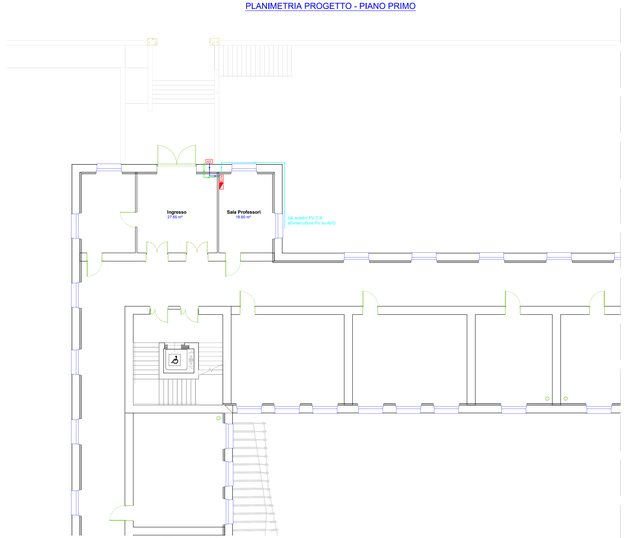

PLANIMETRIA PROGETTO - PIANO TERRA

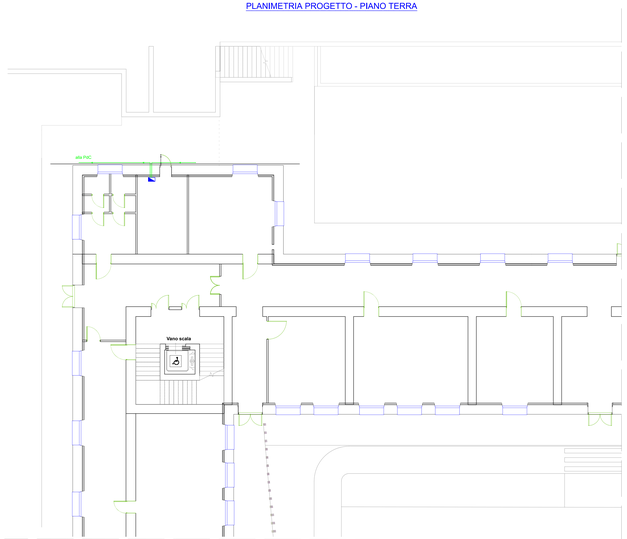
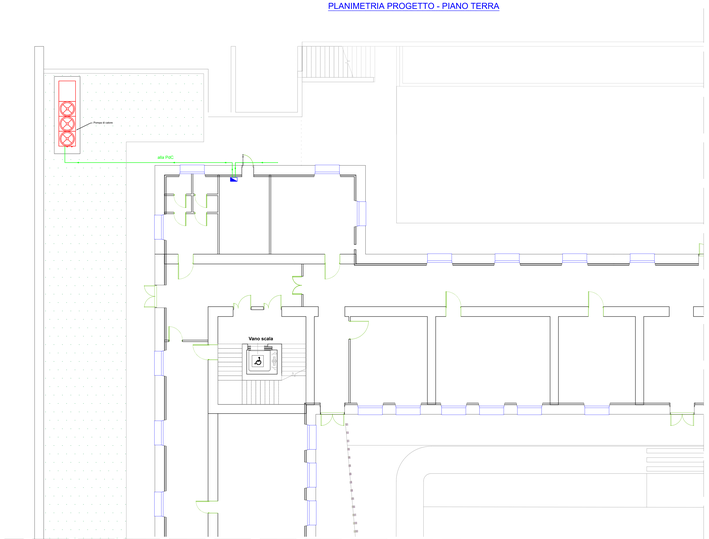
PLANIMETRIA PROGETTO - PIANO TERRA