



PIANTA SCALA 1:100


PIANTA COPERTURA

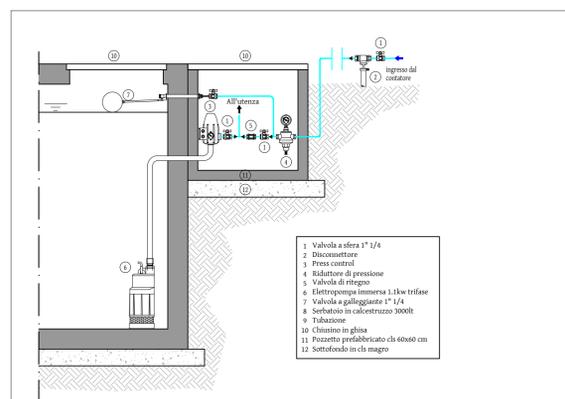


SCHEMA RISERVA IDRICA SCALA 1:20

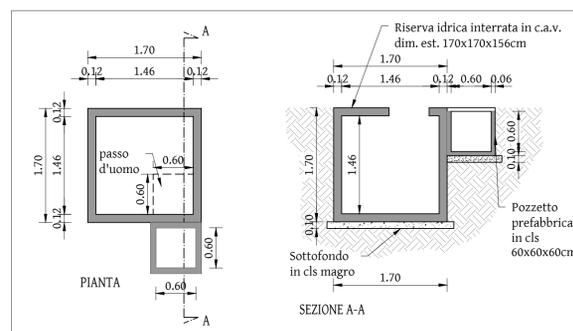


RISERVA IDRICA INTERRATA SCALA 1:50

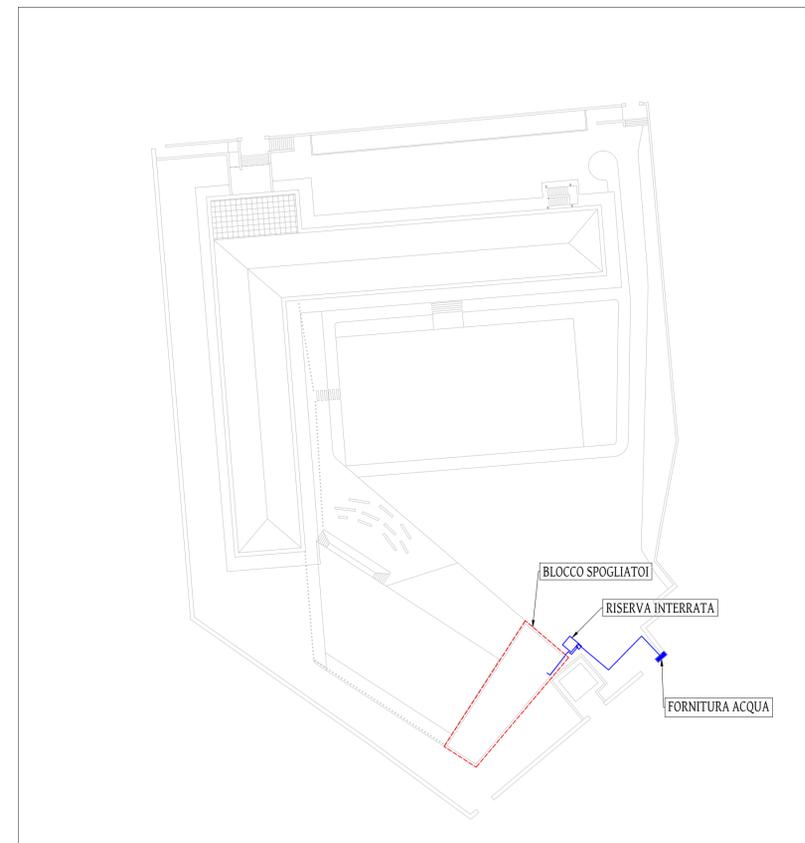

PLANIMETRIA LOTTO SCALA 1:500

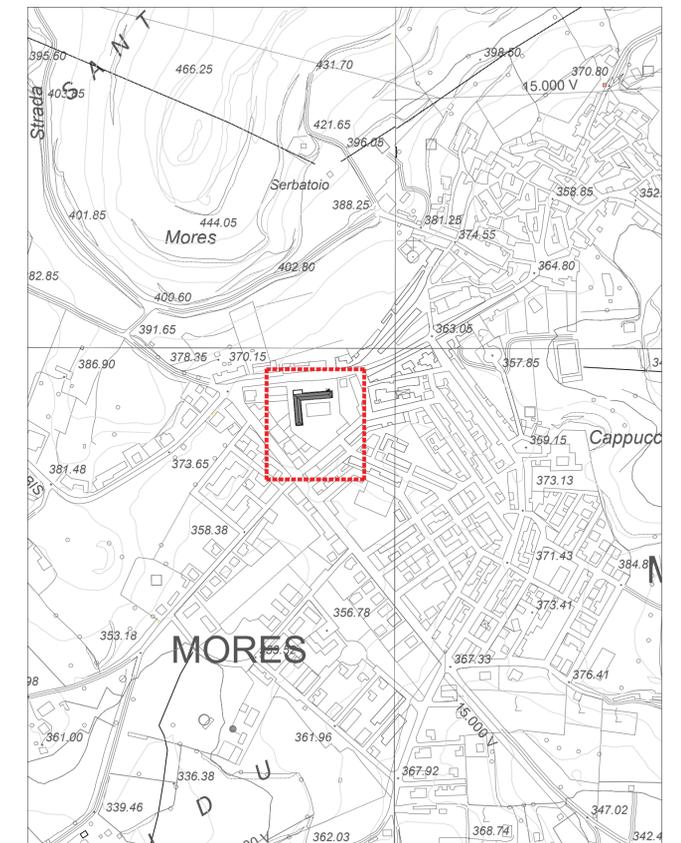

INQUADRAMENTO SCALA 1:5000

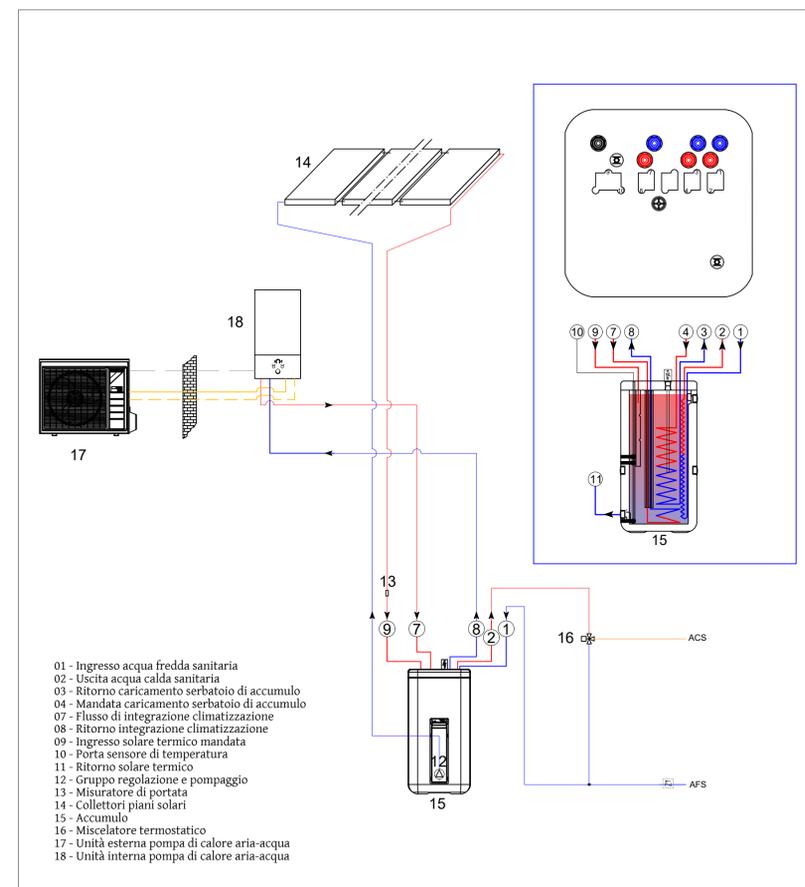

SCHEMA IMPIANTO SOLARE TERMICO CON POMPA DI CALORE



COMUNE DI MORES
PROVINCIA DI SASSARI

Scuole del NUOVO MILLENNIO - piano straordinario di edilizia scolastica Iscol@, programma asse I "Scuole del Nuovo Millennio" - "Lavori di riqualificazione, adeguamento normativo e realizzazione nuova palestra nel plesso scolastico sito in Corso Vittorio Emanuele a Mores".
CUP G45D1600000006 - CIG 72828882C

- PROGETTO DEFINITIVO-ESECUTIVO

Particolari costruttivi impianto
idrico-sanitario palestra

M-104

SCALE: Varie

ARCHIVIO: 1020/18

DATA: Novembre 2021

AGG:

Capogruppo: Ing. Stefano Sini
Mandanti: Ing. Enrico Sini; IP Ingegneria Srl; Arch. Armando Evangelisti;
Dott. Geol. Alessandro Forci; Dott. Archeologo Salvatore Fadda; Dott.ssa Ped. Elisa Coratza
Via Walter Frau n° 14 - 07100 SASSARI - Tel/Fax 0794924036 - Mob. 3403989697
e-mail: stex.sini@tiscali.it - P.E.C.: stefano.sini2@ingpec.eu

CAPOGRUPPO:
Dott. Ing. Stefano Sini

COMMITTENTE:
Amministrazione Comunale di Mores

RESPONSABILE DEL PROCEDIMENTO:
Geom. Fabio Figoni

REVISIONE:

APPROVAZIONI: