



Palestra - SEZIONE X-X
Scala 1:100

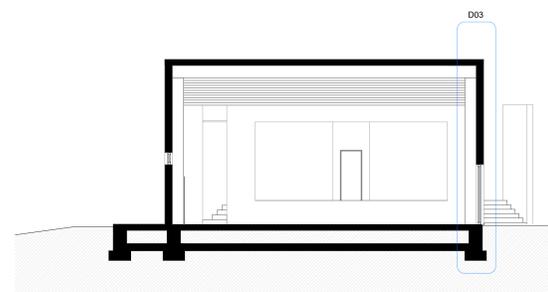


Palestra - SEZIONE Y-Y
Scala 1:100


D01 - PARTICOLARE COSTRUTTIVO PALESTRA
CORPO A - Scala 1:20

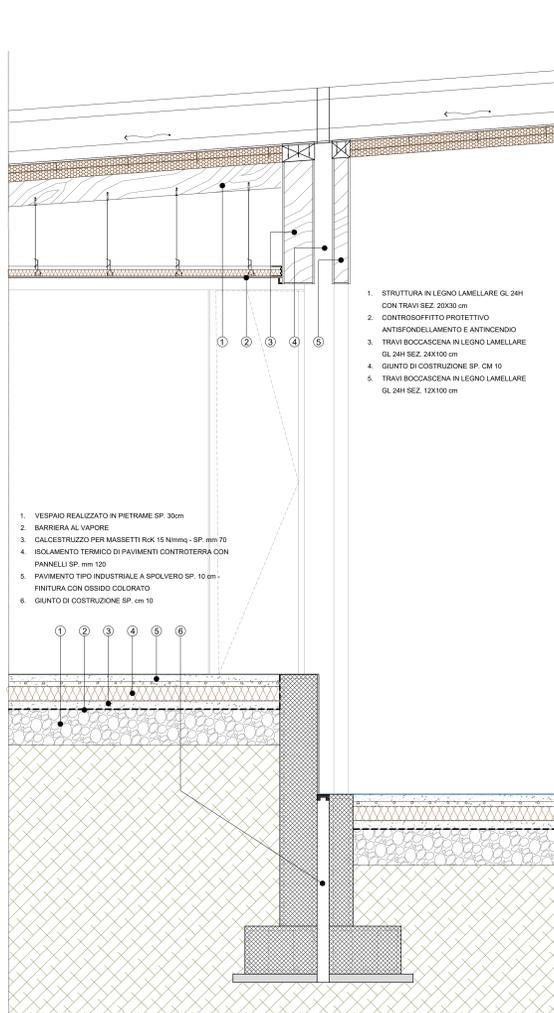

D02 - PARTICOLARE COSTRUTTIVO PALESTRA
CORPO C - Scala 1:20

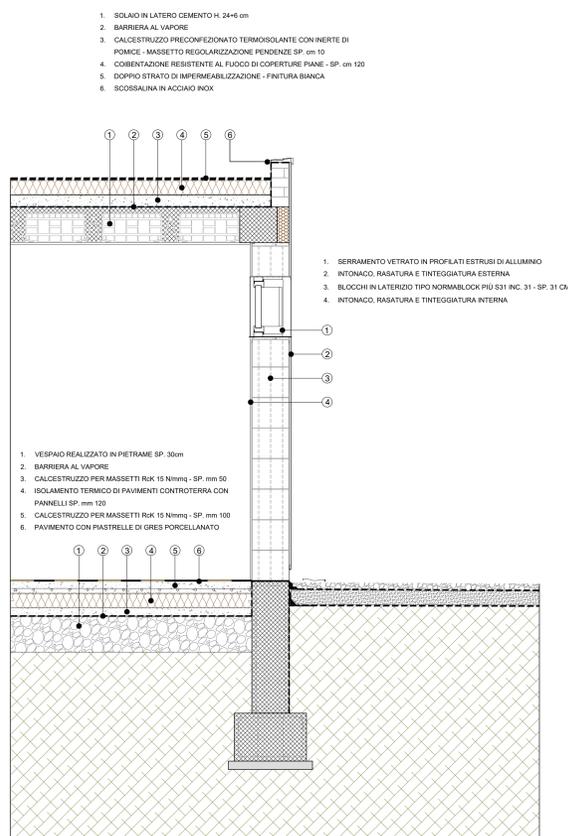

D03 - PARTICOLARE COSTRUTTIVO PALESTRA
CORPO B - Scala 1:20

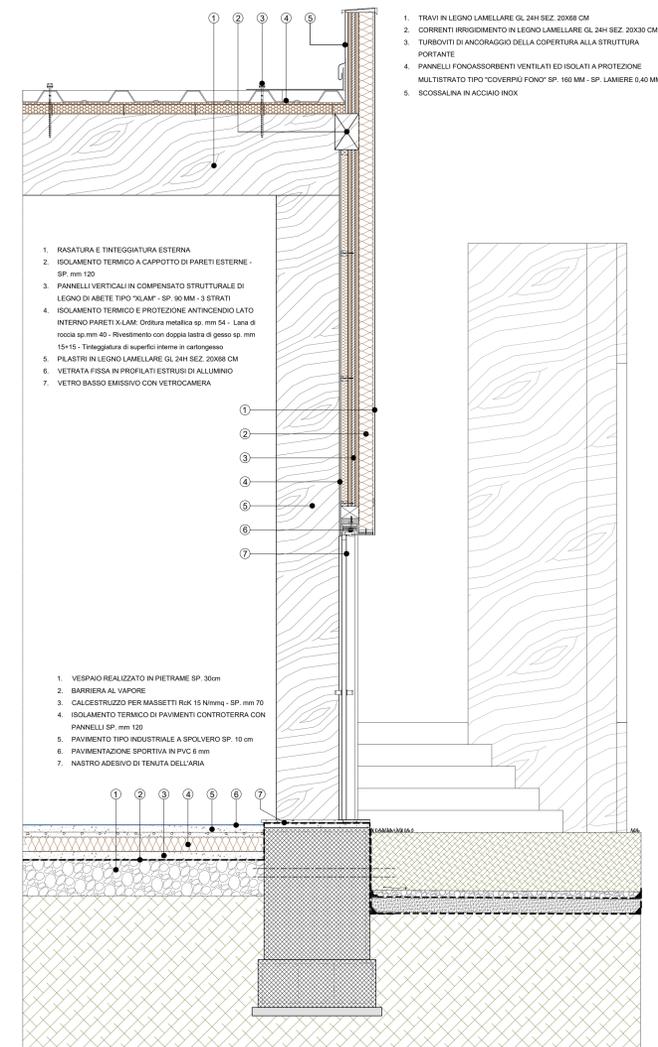

COMUNE DI MORES
PROVINCIA DI SASSARI

Scuole del NUOVO MILLENNIO - piano straordinario di edilizia scolastica Iscol@, programma asse I "Scuole del Nuovo Millennio" - "Lavori di riqualificazione, adeguamento normativo e realizzazione nuova palestra nel plesso scolastico sito in Corso Vittorio Emanuele a Mores".

- PROGETTO DEFINITIVO-ESECUTIVO

Particolari costruttivi struttura in legno e muratura corpi palestra

S-105

SCALA: VARIE

ARCHIVIO: 1020/18

DATA: Novembre 2021

AGG:

Capogruppo: Ing. Stefano Sini

Mandatari: Ing. Enrico Sini; IP Ingegneria Srl; Arch. Armando Evangelisti; Dott. Geol. Alessandro Forci; Dott. Archeologo Salvatore Fadda; Dott.ssa Ped. Elsa Coratza

Via Walter Frazer 14 - 07100 SASSARI - Tel. 079/2922000 - Fax 079/2922007

e-mail: stefano.sini@ingepc.it - P.E.C.: stefano.sini@ingepc.it

CAPOGRUPPO:

Dott. Ing. Stefano Sini

COMMITTENTE:

Amministrazione Comunale di Mores

RESPONSABILE DEL PROCEDIMENTO:

Geom. Fabio Figoni

REVISIONE:

APPROVAZIONI: