


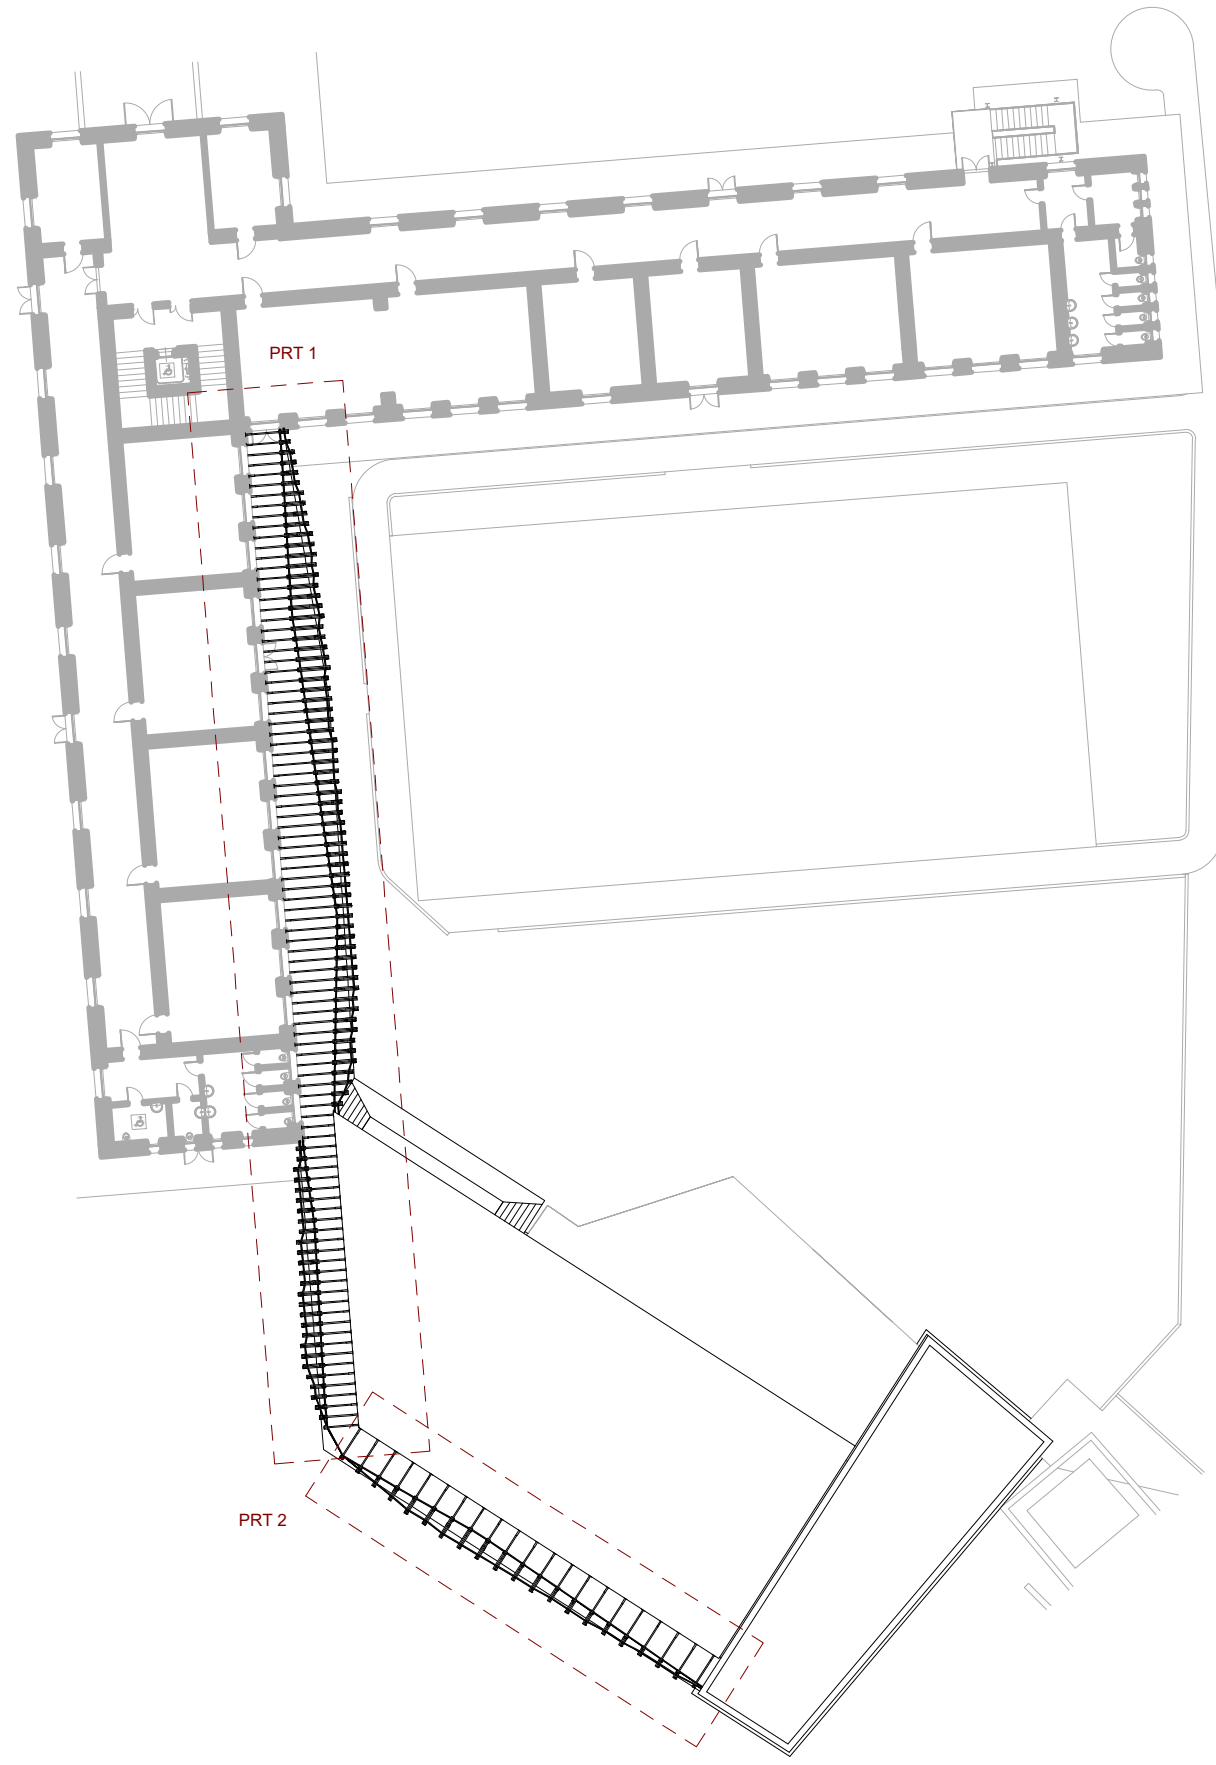

COMUNE DI MORES
PROVINCIA DI SASSARI

Scuole del NUOVO MILLENNIO - piano straordinario di edilizia scolastica Iscol@, programma asse I "Scuole del Nuovo Millennio" - "Lavori di riqualificazione, adeguamento normativo e realizzazione nuova palestra nel plesso scolastico sito in Corso Vittorio Emanuele a Mores".
CUP 645D2400000006 - CIG 72928083C

- PROGETTO DEFINITIVO-ESECUTIVO

Struttura in legno di copertura - Pensilina -
Portali da 052 a 097

S-110

SCALA: 1:50

ARCHIVIO: 1020/18

DATA: Novembre 2021

AGG:

Capogruppo: Ing. Stefano Sini
Mandanti: Ing. Enrico Sini; IP Ingegneria Srl; Arch. Armando Evangelisti;
Dott. Geol. Alessandro Forci; Dott. Archeologo Salvatore Fadda; Dott.ssa Ped. Elisa Coratza
Via Walter Truot 14 - 07100 SASSARI - Tel/Fax 079404036 - Mob. 3403969697
e-mail: stex.sini@tiscali.it - P.E.C.: stefano.sini2@ingpec.eu

CAPOGRUPPO:
Dott. Ing. Stefano Sini


COMMITTENTE:
Amministrazione Comunale di Mores

RESPONSABILE DEL PROCEDIMENTO:
Geom. Fabio Figoni


REVISIONE:

APPROVAZIONI:


PRT 1 _ portali pensilina parte 1 _ scala 1:50

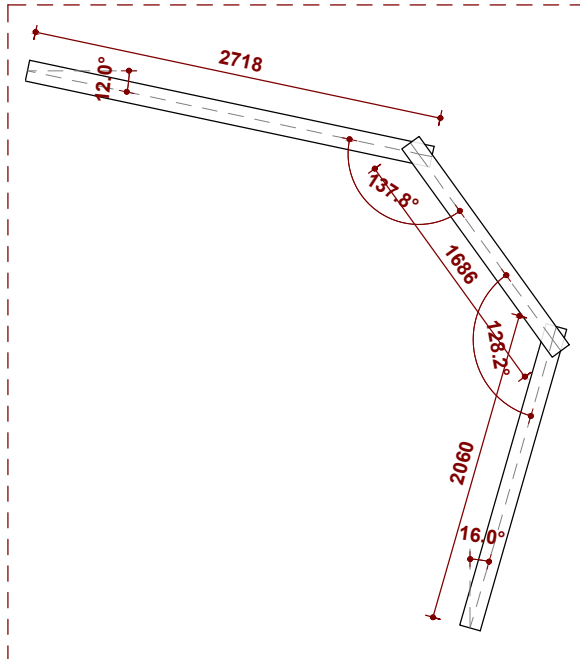


052

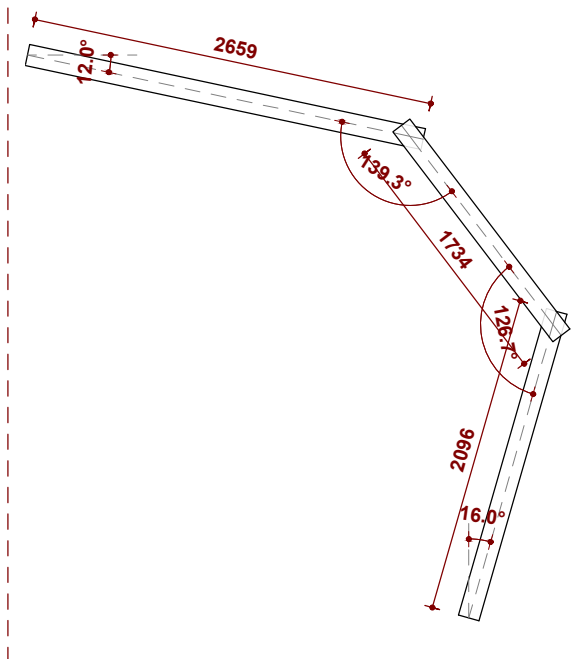


053

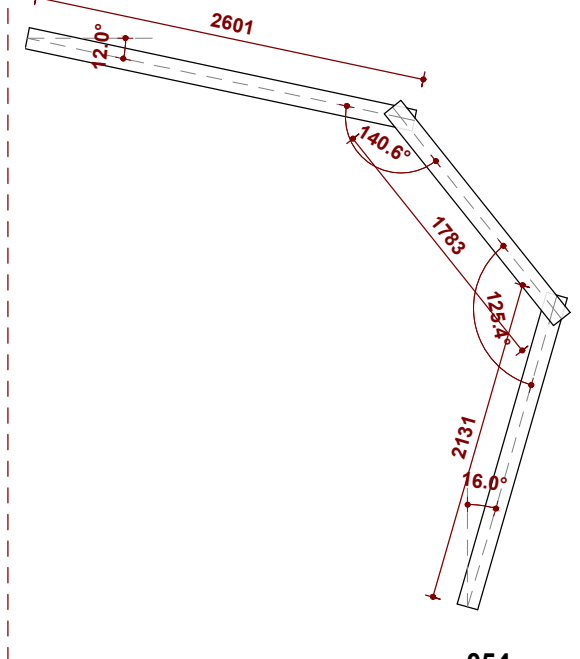


054

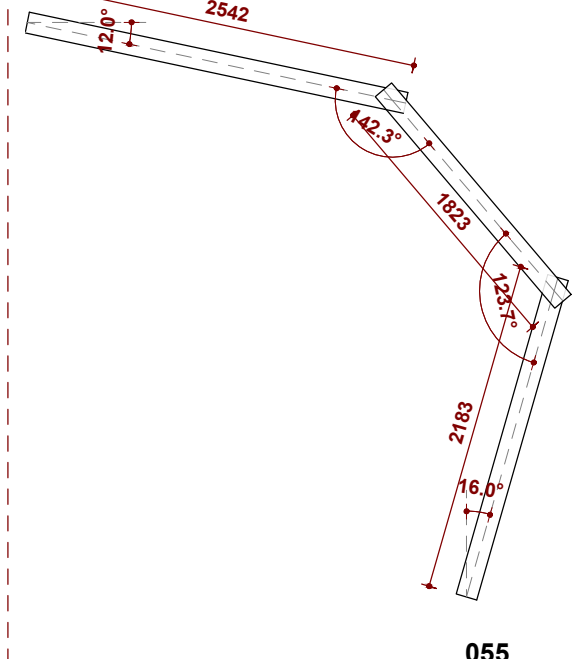


055

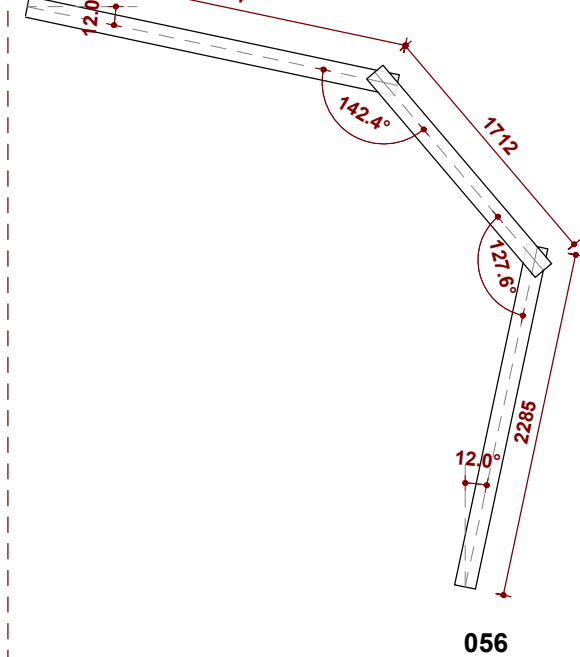


056

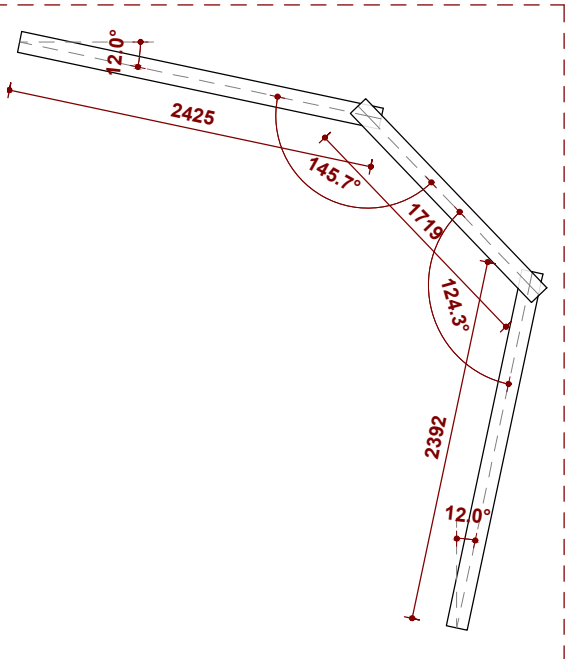


057

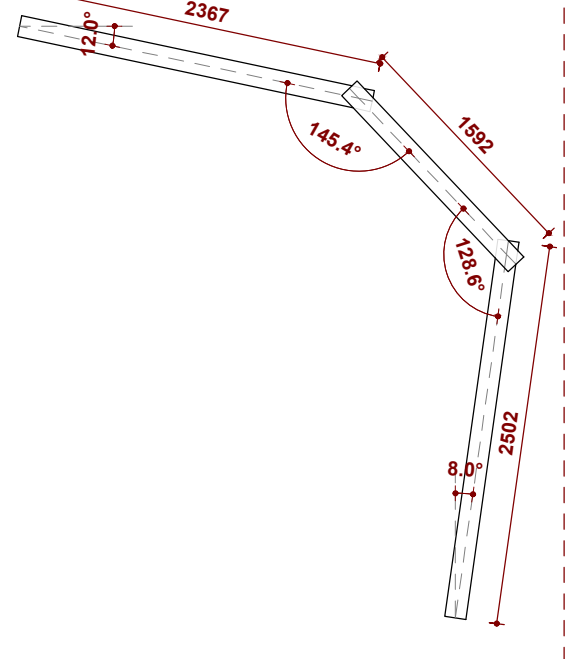


058

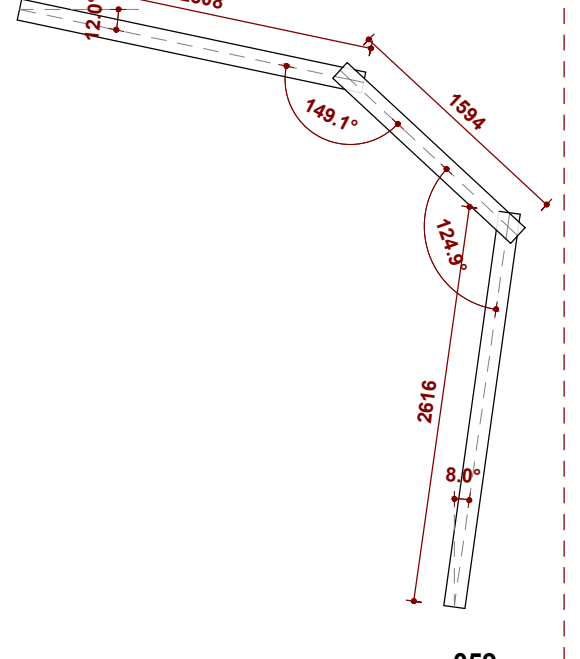


059

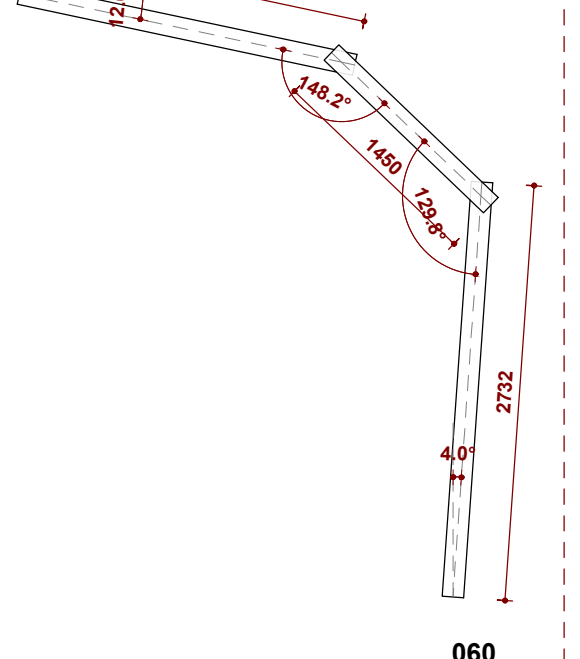


060

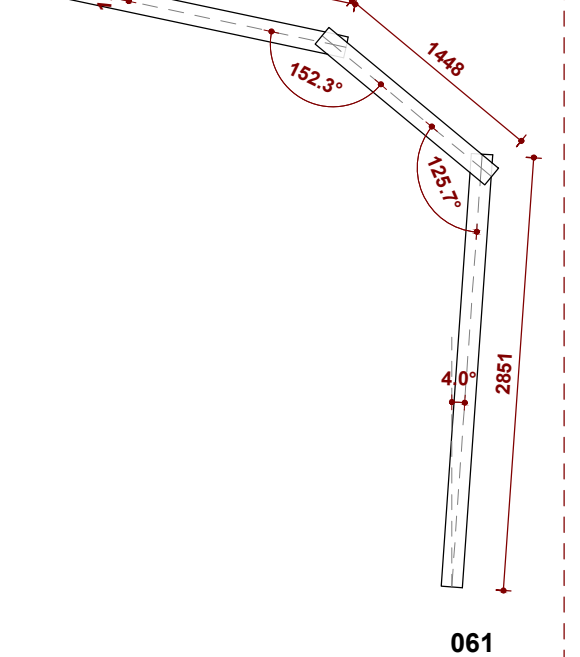


061

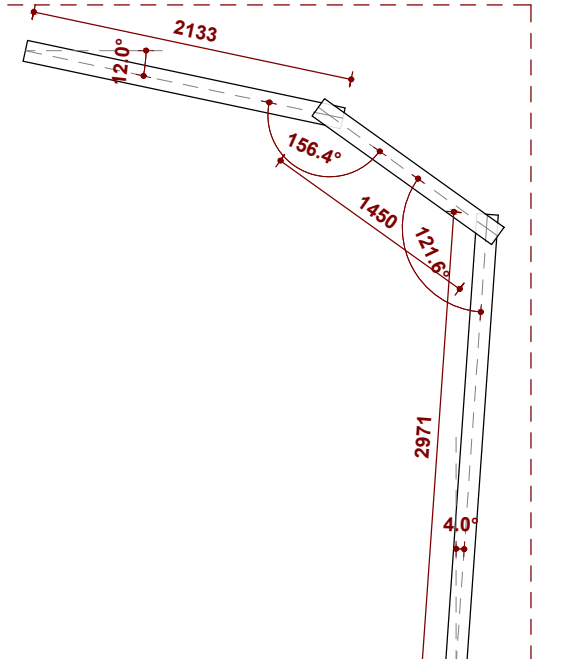


062

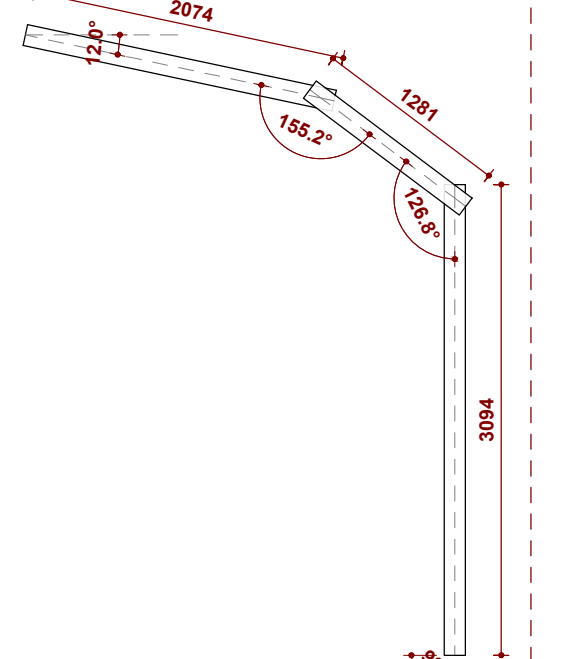


063

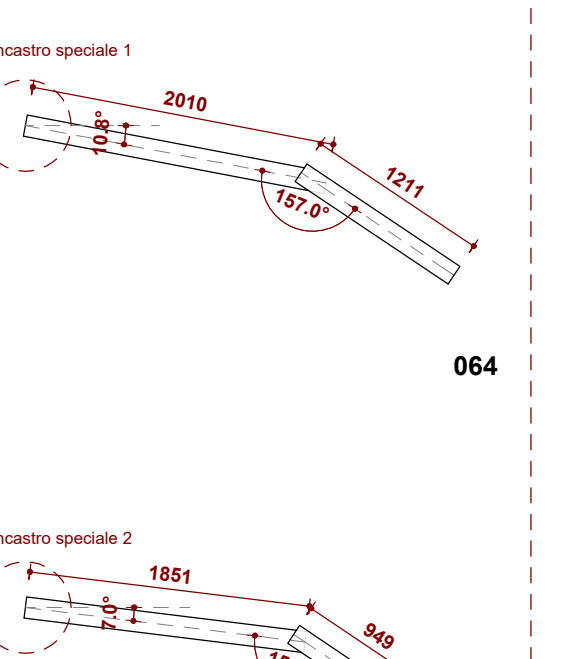

064

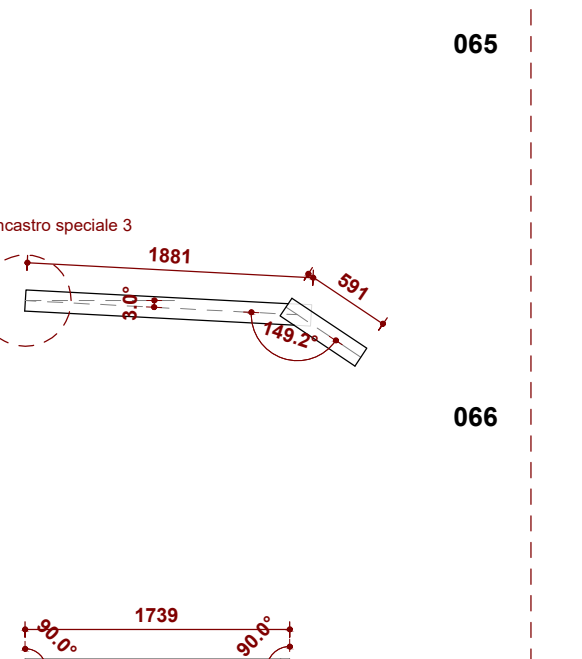


065

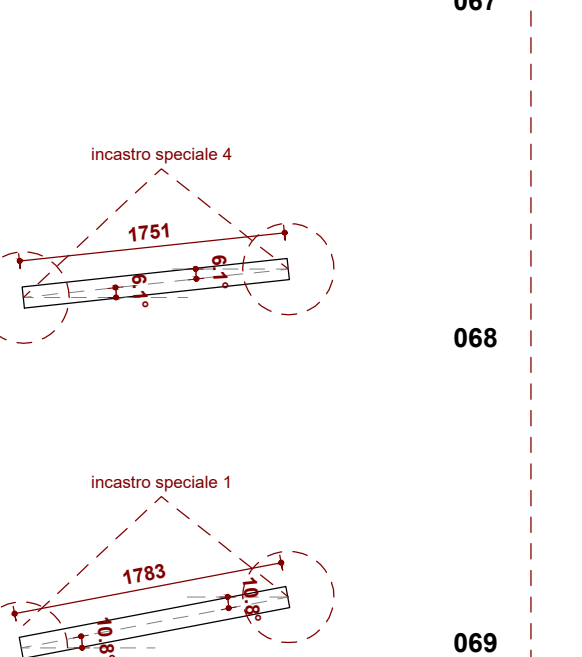

066




067

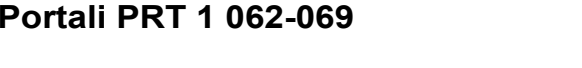


068




069

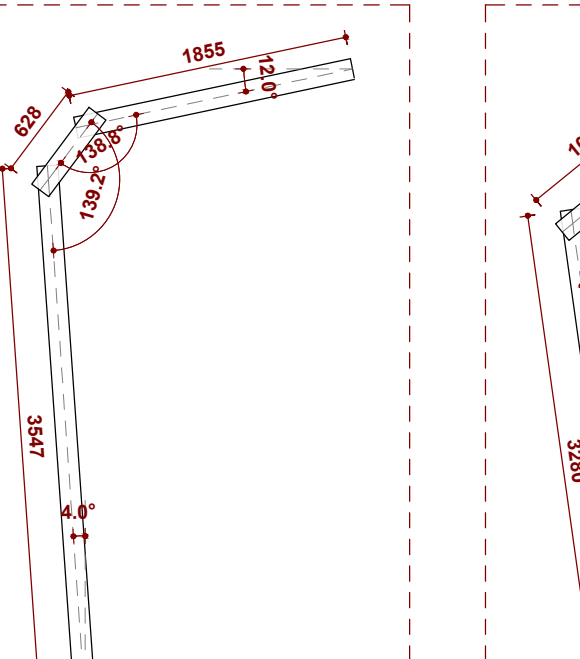


070

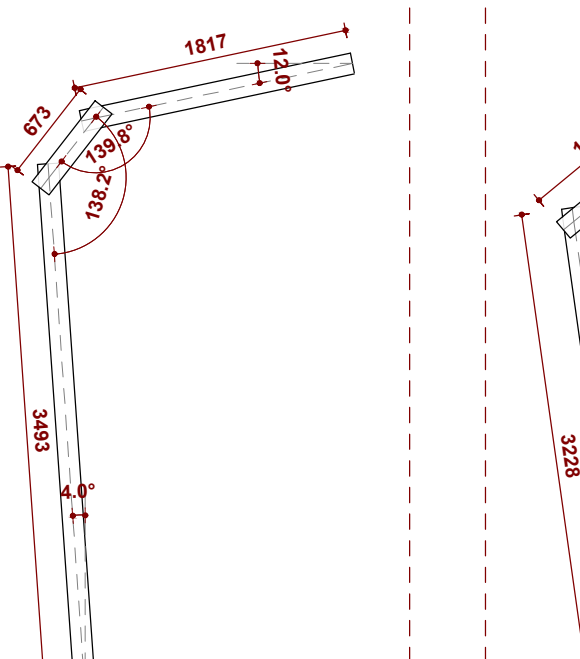


071

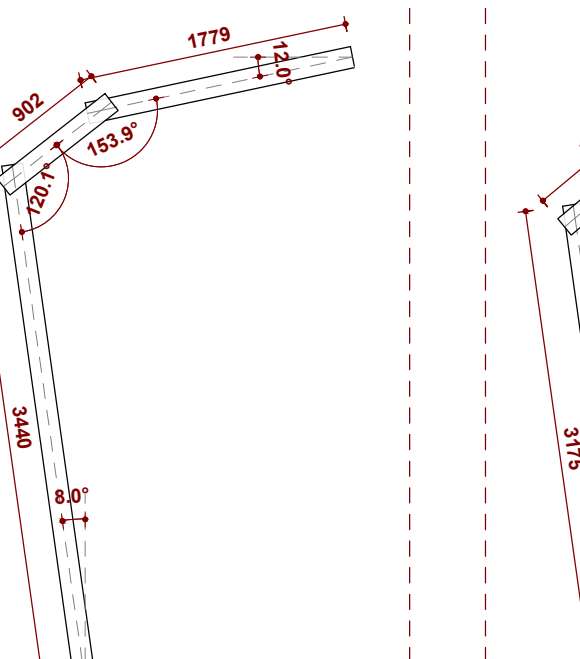

072

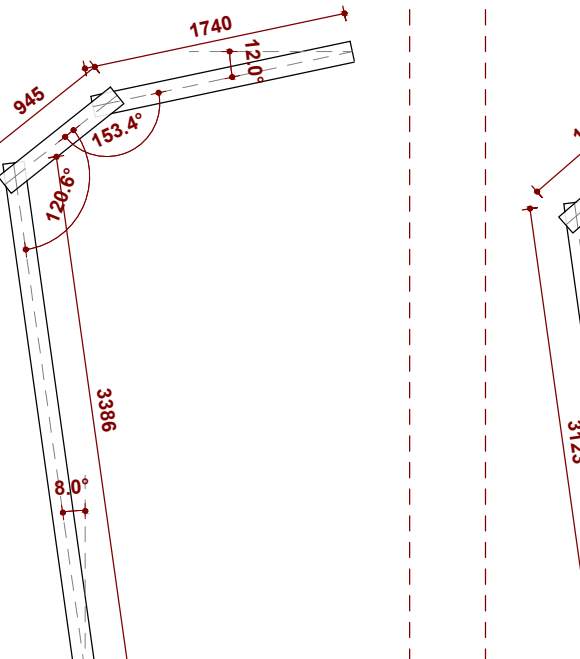


073

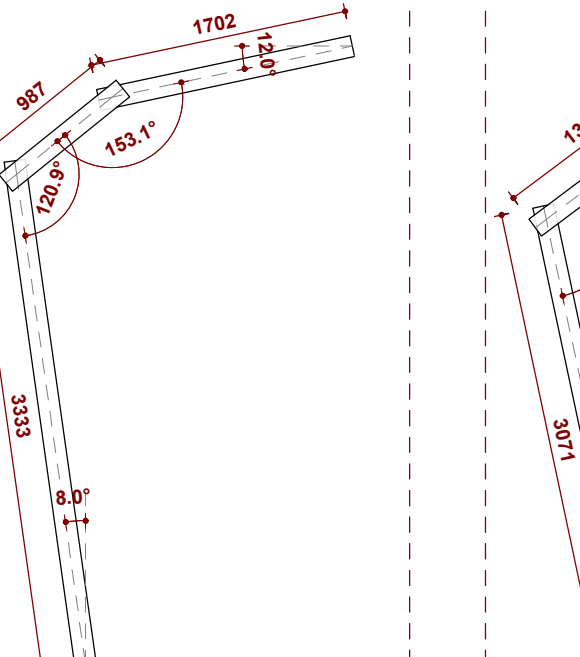

074



075

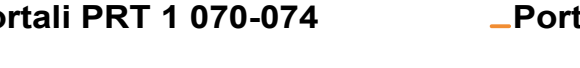

076



077



078

079

080

081

082

083

084

085

086

087

088

089

090

091

092


093

094

095

096

097

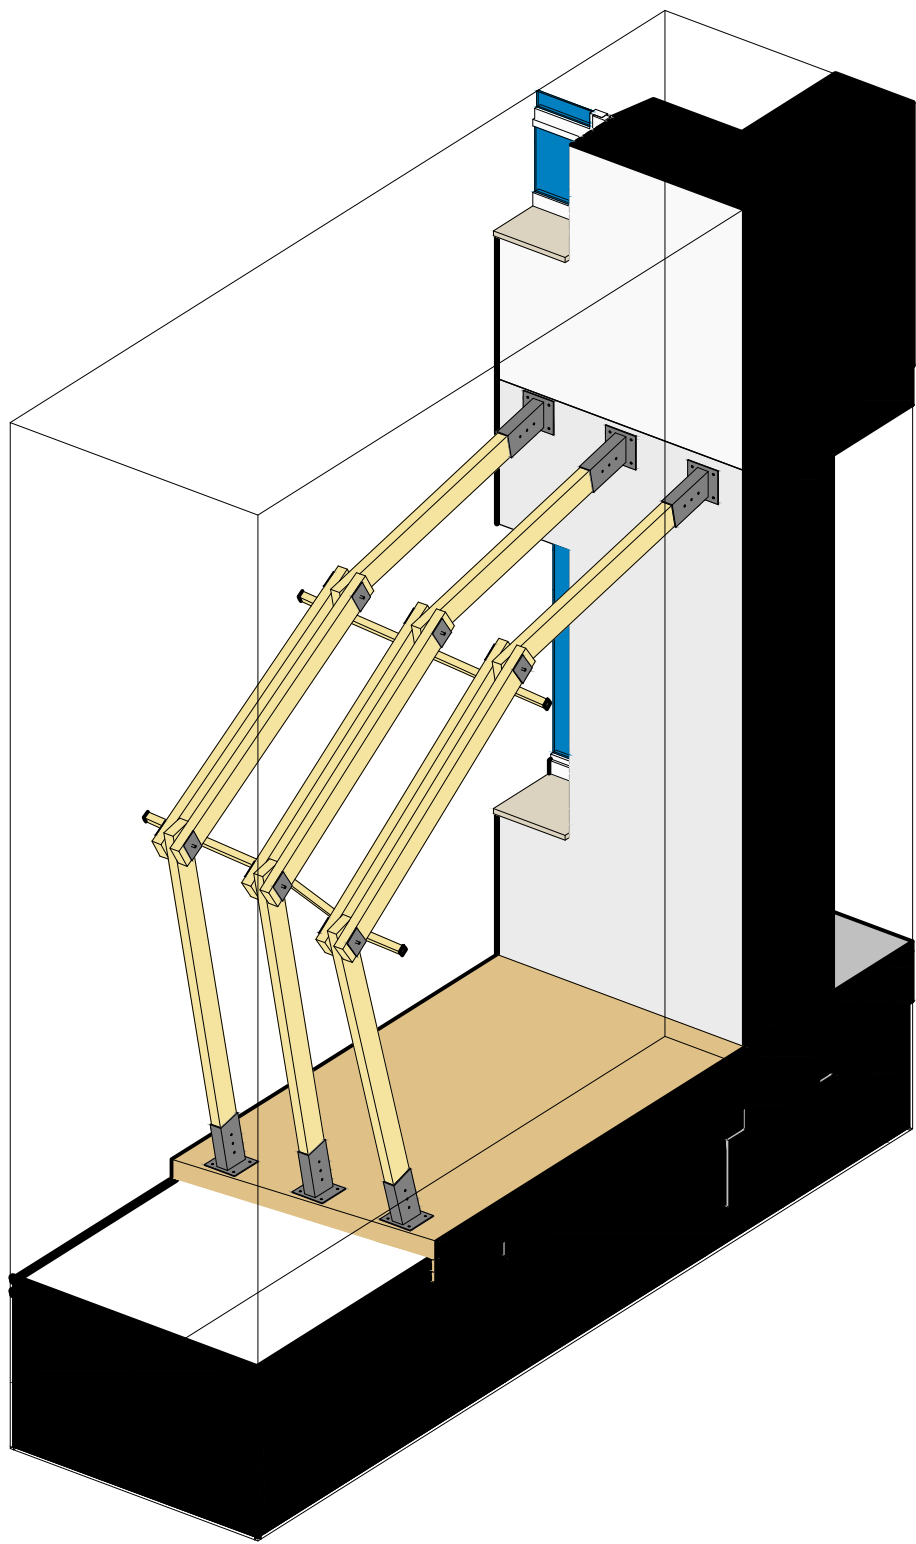

Portali PRT 1 095-097

