




COMUNE di VILLA VERDE

PROVINCIA di ORISTANO

PROGETTO

Siguros pro natura:

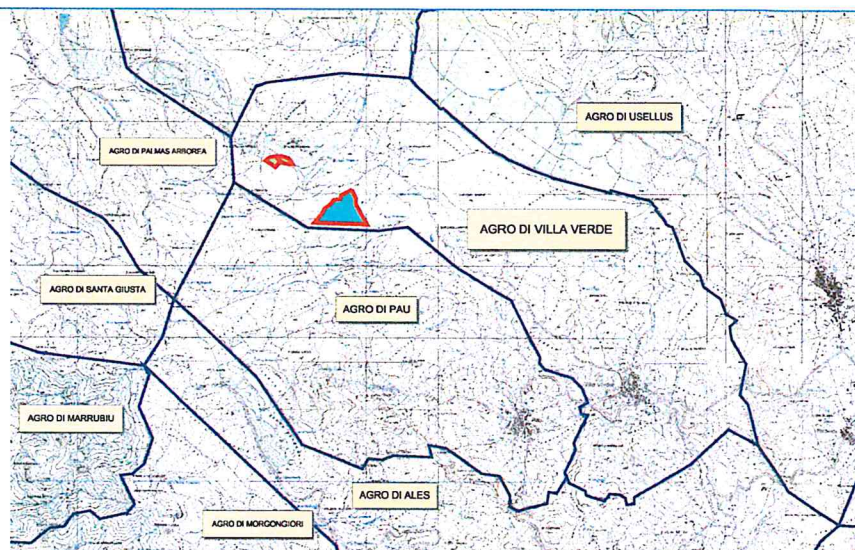

**Riqualificazione ambientale e gestione sostenibile delle risorse forestali per la
prevenzione del rischio di dissesto idrogeologico
Progetto strade e recinzioni**

ELABORATO:

mappa areale e planimetrie

ALLEGATO:

B

DATA:

12 ottobre 2018

Il progettista e responsabile del procedimento:

Geom. Basilio Pusceddu



Il Sindaco

Sig. Sandro Marchi

AREA TECNICA via Indipendenza n° 3 - 09090 - ☎ 0783 939000 – Telefac-s 0783 939023 - C.F. - P.IVA 000 73870958
<http://www.comune.villaverde.or.it> - e-mail. ut.villaverde@tiscali.it

Individuazione siti d'intervento

Individuazione siti d'intervento

- Baii
- COMPLETAMENTO Buon Pastor
- RECINZIONE FRUTTIFERI
- S'Arga sa Vitella
- VARIANTE S'Arga sa Vitella
strade e cunetta

INDIVIDUAZIONE CARTOGRAFICA Sez. 529 140 CTR Agro di Villa Verde. scala 1:10.000

