


PIANTA ARREDATA PER CONCORSO SC. 1:50

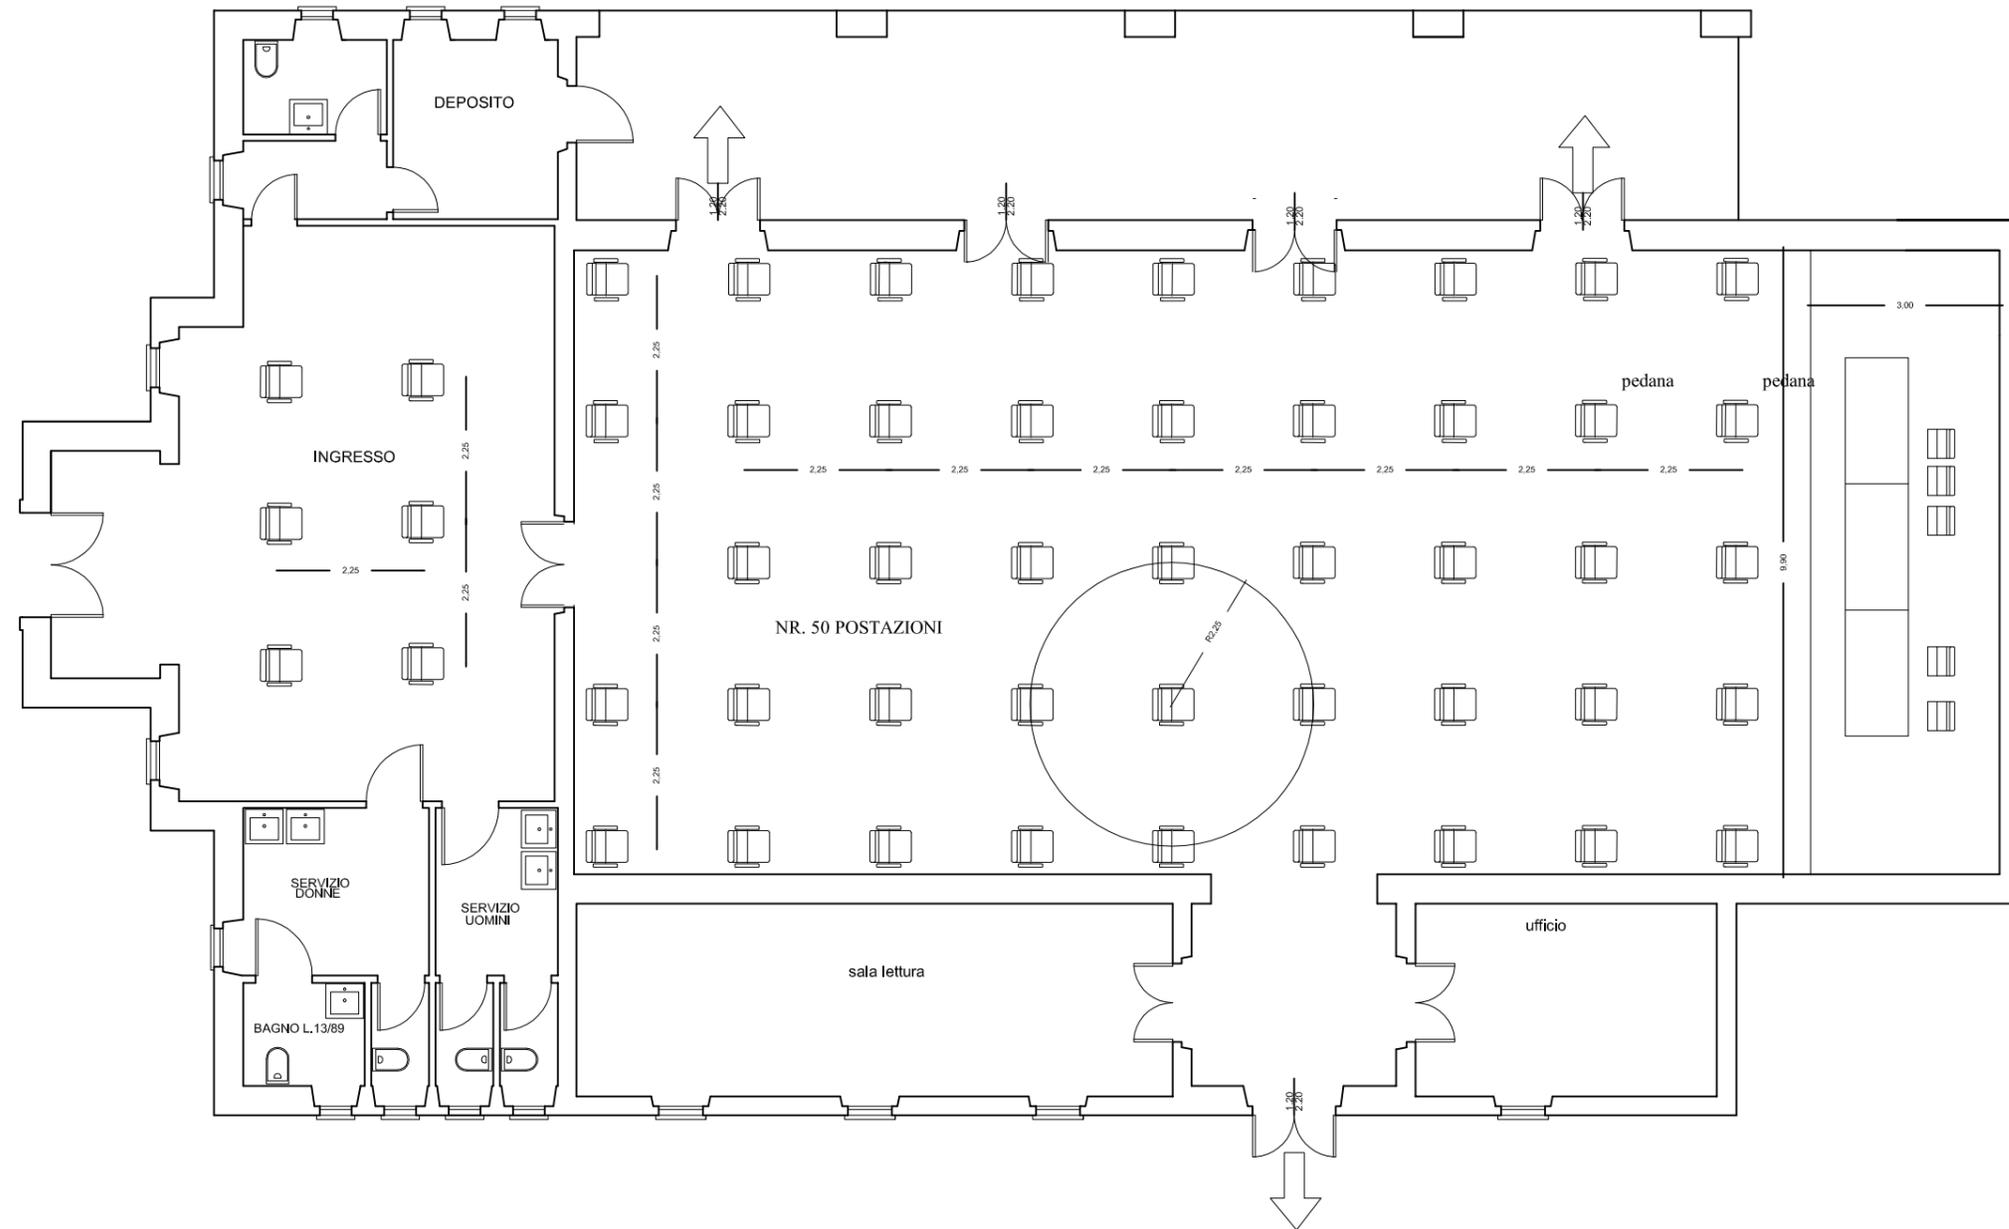

COMMITTENTE	COMUNE DI NARBOLIA	
OPERA	CENTRO POLIFUNZIONALE ARREDI E POSTAZIONI CONCORSUALI	
	PROPOSTA	
ELABORATO	PIANTA ARREDATA	
DATA	AGGIORNAMENTO	ALLEGATO
Luglio 2021		1
PROGETTISTI	Geom. Mario Quirico Tatti	
COLLABORATORI		
CODICE PROGETTO	DISEGNO	APPROVATO

