


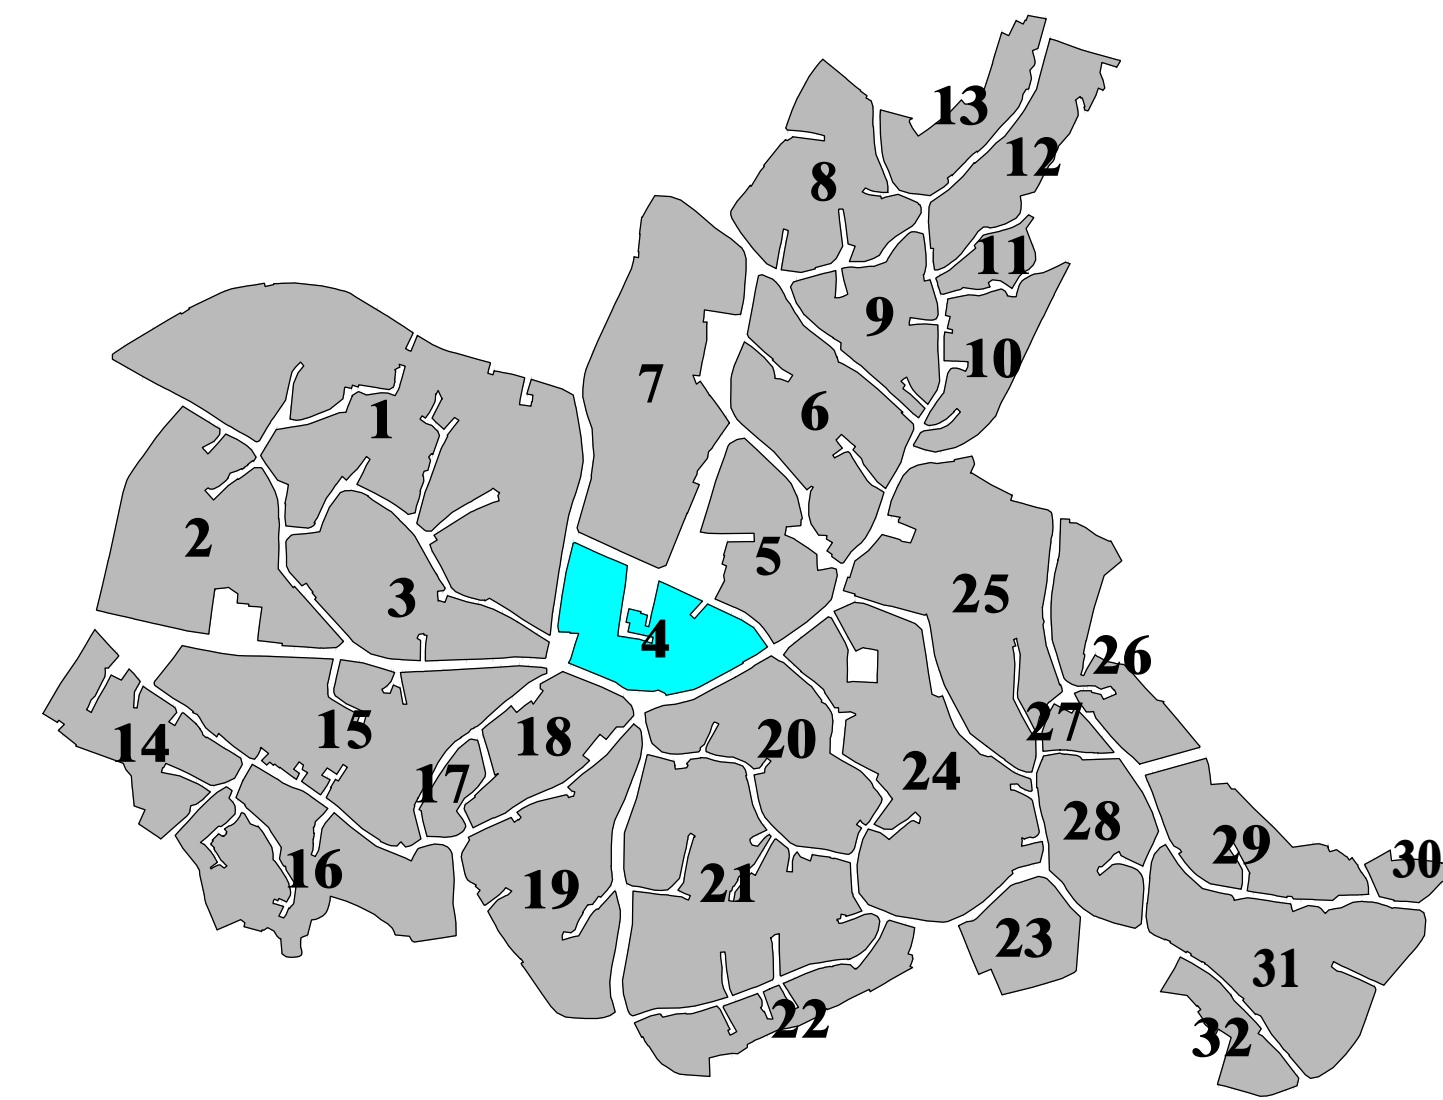


SITUAZIONE EDIFICATORIA ALLO STATO ATTUALE - scala 1:500



PROPOSTA PROGETTUALE - scala 1:500



PROPOSTA PROGETTUALE SU ORTOFOTO - scala 1:500

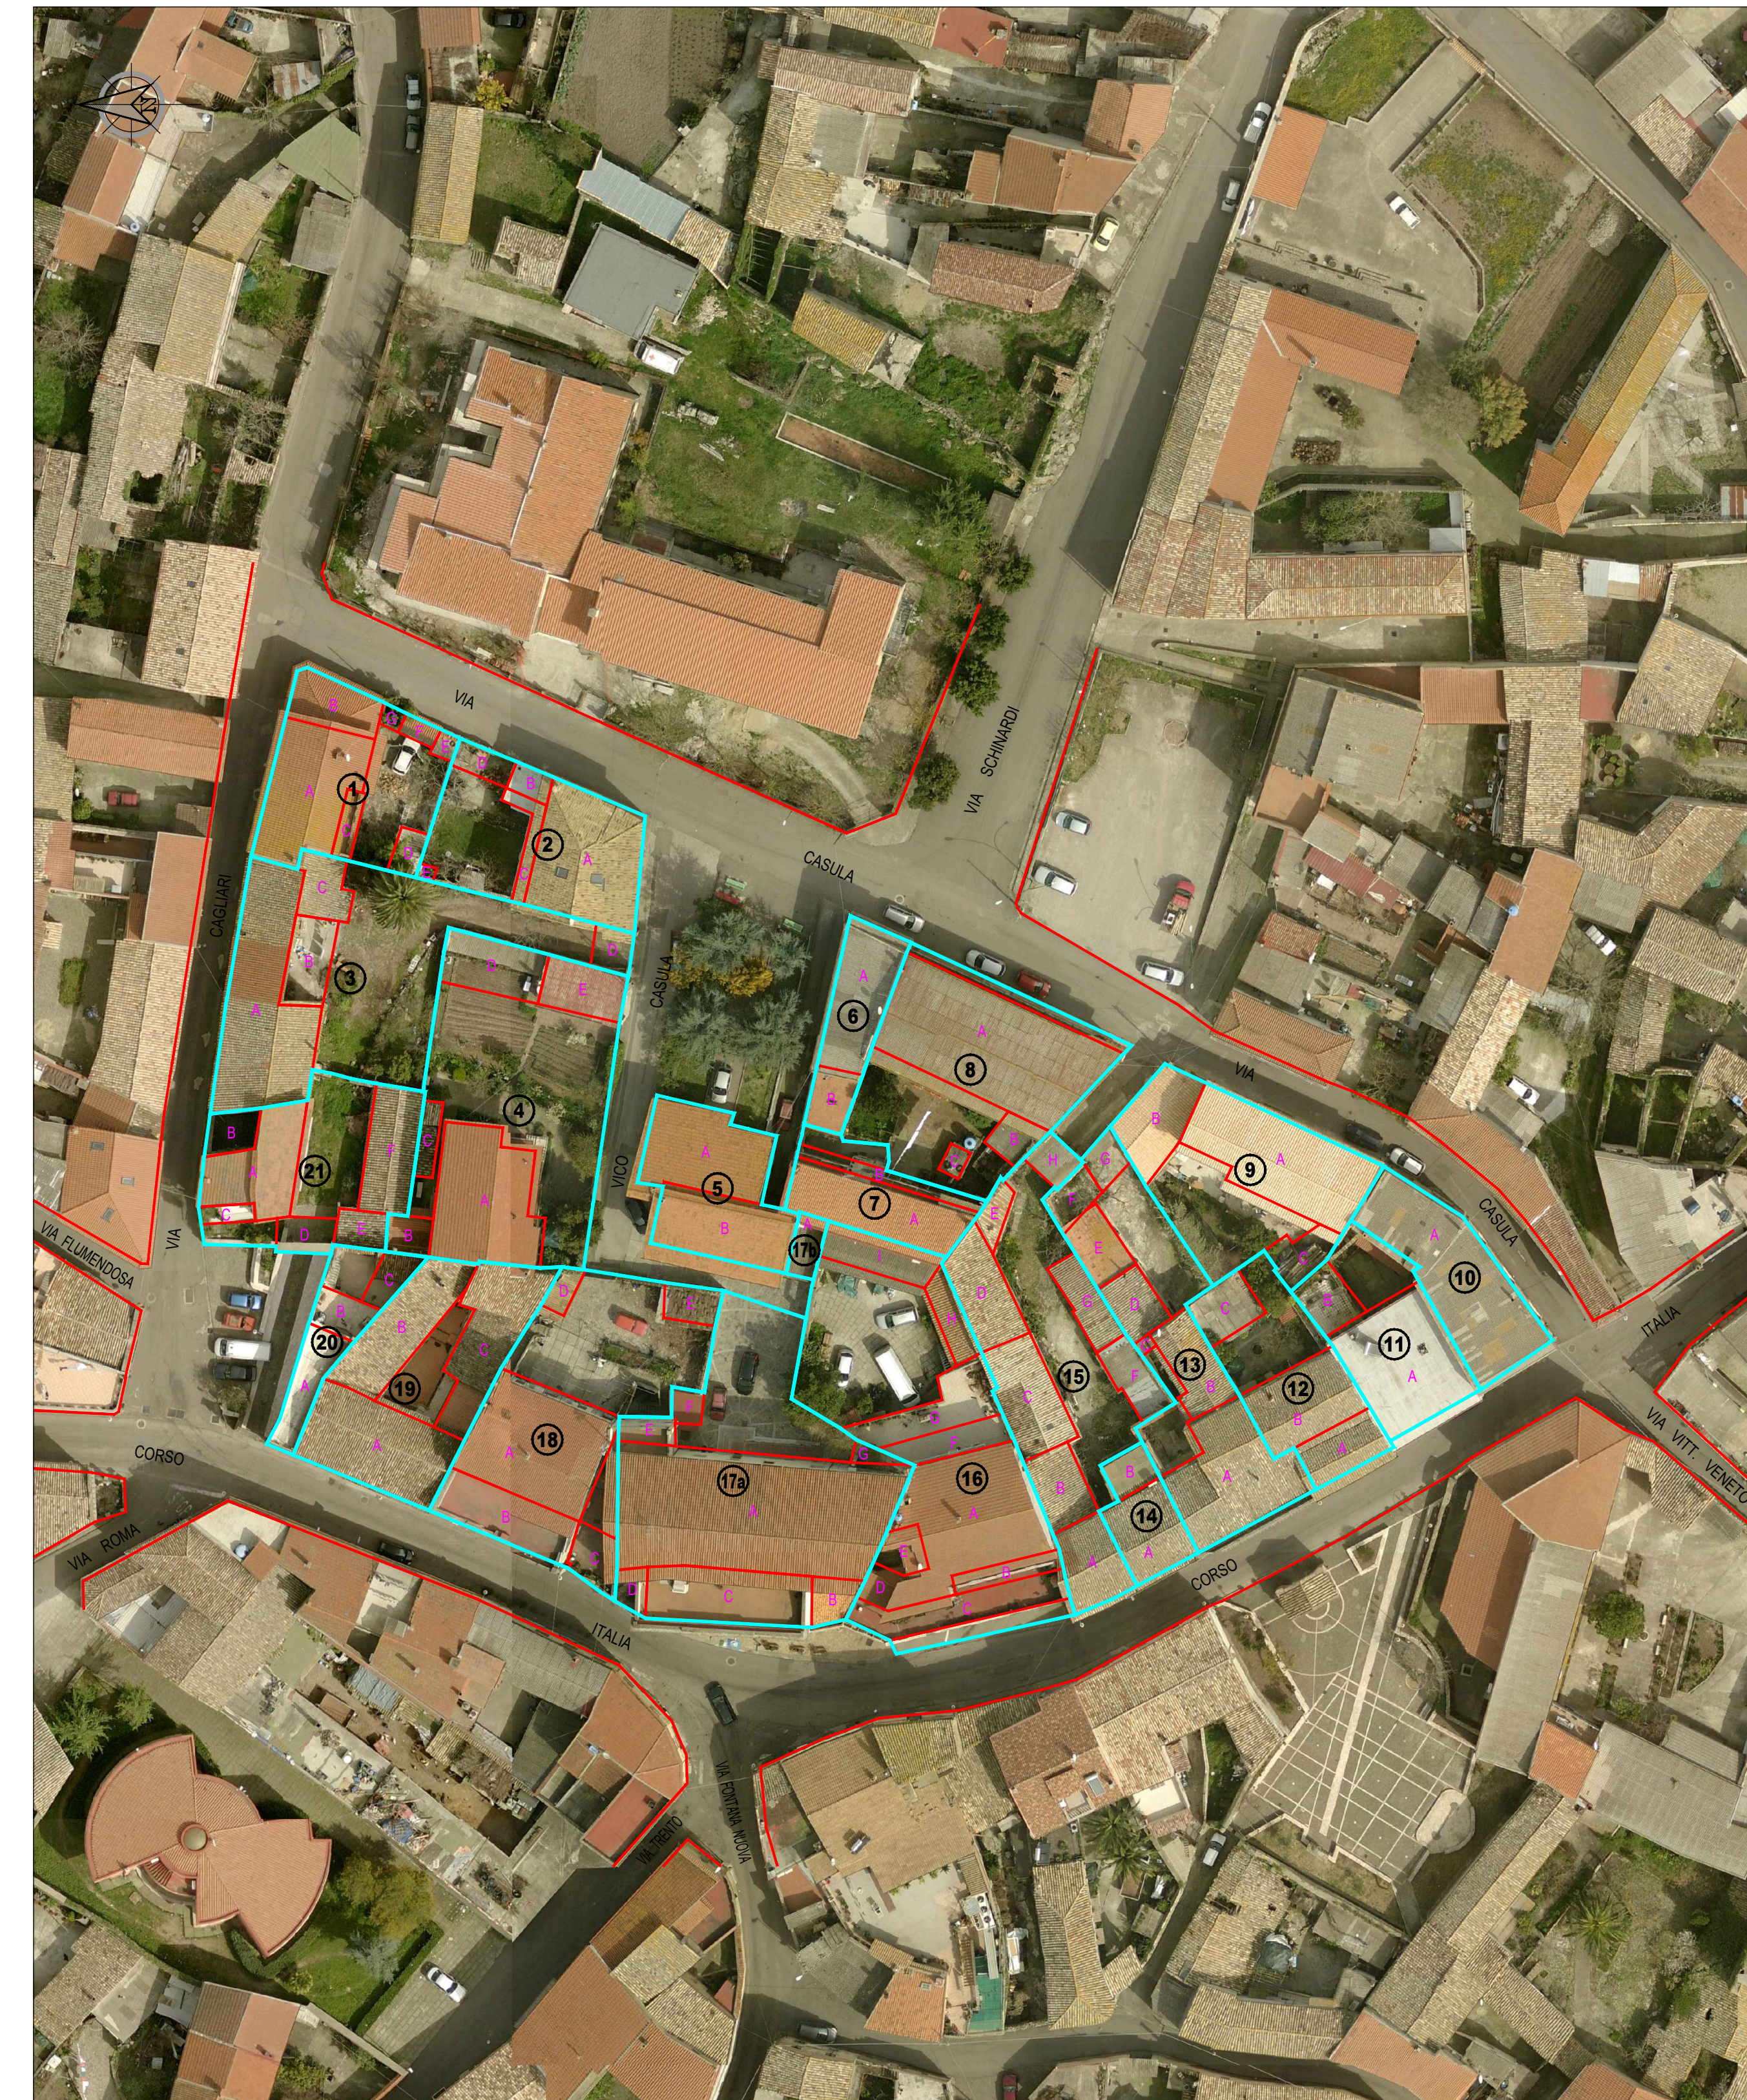

COMUNE DI NURRI - PROVINCIA DI CAGLIARI

PIANO PARTICOLAREGGIATO
DEL CENTRO STORICO

Tav. **4/4**

**Situazione Edificatoria allo Stato Attuale,
Proposta Progettuale - Isolato n° 4**

DATA: 28 Maggio 2018 AGG: 07 Agosto 2023 SCALA: 1:500

Il Resp. del Servizio Tecnico
Ing. Daniela Usai

Il Sindaco
Geom. Antonello Atzeni

C.M.G. Ingegneria e Servizi s.r.l.
via Sant'Antonio, 23 - 09170 Oristano
Telefono: 0783/302700
E-Mail: cmgsterano@tiscali.it
www.cmg-ingegneria.it

Progettisti:
Dott. Ing. Roberto Ghinami

Dott. Ing. Carlo Ghinami

Dott. Ing. Giorgio Murrancia

Per C.M.G. Ingegneria e Servizi s.r.l.
Il Direttore Tecnico: Ing. G. Murrancia

Collaboratore: Geom. Danila Atzeni