


PIANO PARTICOLAREGGIATO
DEL CENTRO STORICO

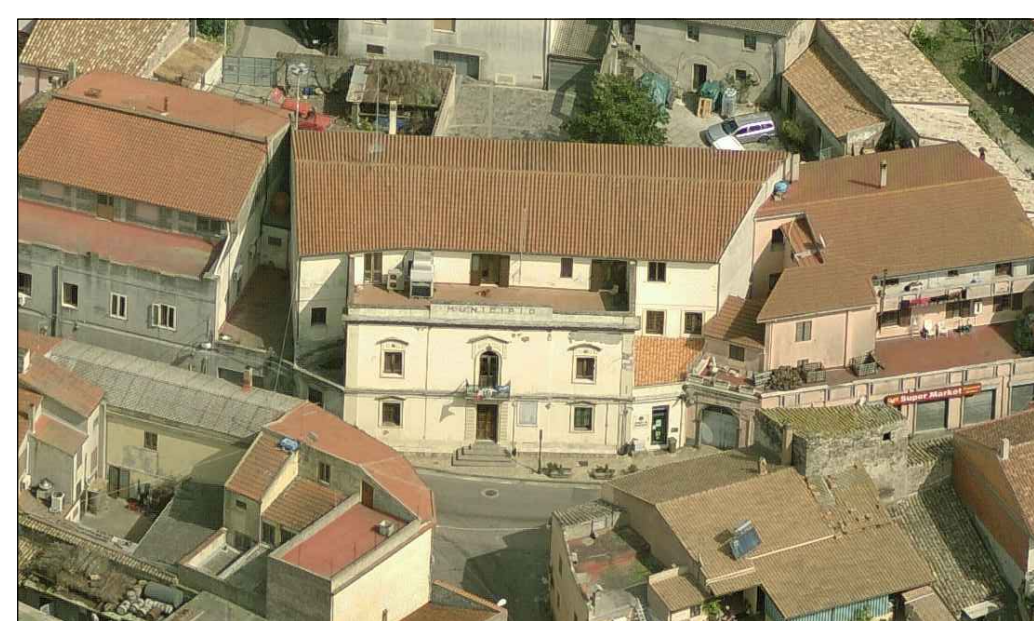

Tav.
2

**Classificazione
Tipologie Edilizie**

DATA: 28 Maggio 2018 AGG.: 07 Agosto 2023 SCALA: 1:1000

Il Resp. del Servizio Tecnico
Ing. Daniela Usai

Il Sindaco
Geom. Antonello Aizeri



C.M.G. Ingegneria e Servizi s.r.l.
via Sant'Elia, 23 - 09170 Oristano
Tel. 0783/302700
E-Mail: cmg@cmgengineers.it
www.cmg-engineers.it

Progettisti:
Dott. Ing. Roberto Ghinami

Dott. Ing. Carlo Ghinami

Dott. Ing. Giorgio Murrancia

Per C.M.G. Ingegneria e Servizi s.r.l.
Il Direttore Tecnico: Ing. G. Murrancia
Collaboratore: Geom. Daniela Aizeri

LEGENDA	
A1	FABBRICATI CON CARATTERISTICHE TIPICHE TRADIZIONALI RILEVANTI
A2	FABBRICATI CON CARATTERISTICHE TIPICHE TRADIZIONALI
A3	FABBRICATI CON CARATTERISTICHE MISTE
A4	FABBRICATI DI RECENTE EDIFICAZIONE
A5	FABBRICATI COMPROMESSI (RUDERI)
A6	LOTTO LIBERO

