


SITUAZIONE EDIFICATORIA ALLO STATO ATTUALE - scala 1:500

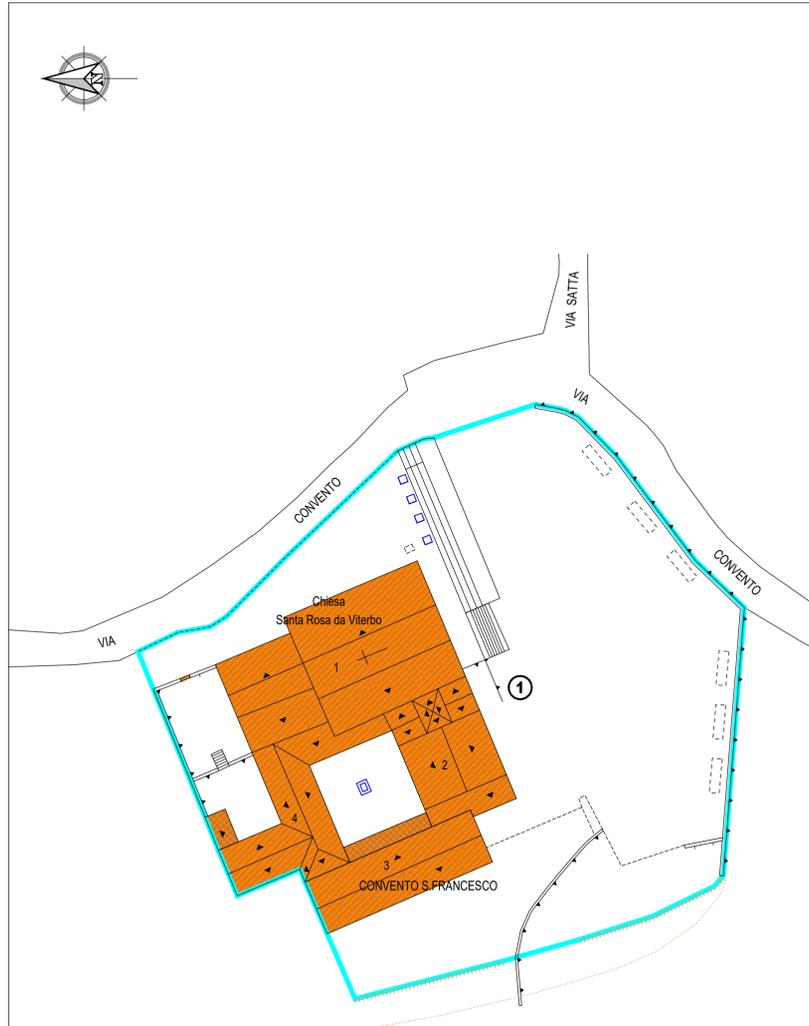


LEGENDA

[Orange box]	1 LIVELLO
[Brown box]	1+1/2 LIVELLO
[Yellow box]	2 LIVELLI
[Light green box]	2+1/2 LIVELLO
[Dark green box]	3 LIVELLI
[Grey box]	TETTOIA

LEGENDA

A1 [Orange box]	FABBRICATI CON CARATTERISTICHE TIPICHE TRADIZIONALI RILEVANTI
A2 [Brown box]	FABBRICATI CON CARATTERISTICHE TIPICHE TRADIZIONALI
A3 [Yellow box]	FABBRICATI CON CARATTERISTICHE MISTE
A4 [Light green box]	FABBRICATI DI RECENTE EDIFICAZIONE
A5 [Grey box]	FABBRICATI COMPROMESSI (RUDERI)
A6 [White box]	LOTTO LIBERO

PROPOSTA PROGETTUALE - scala 1:500

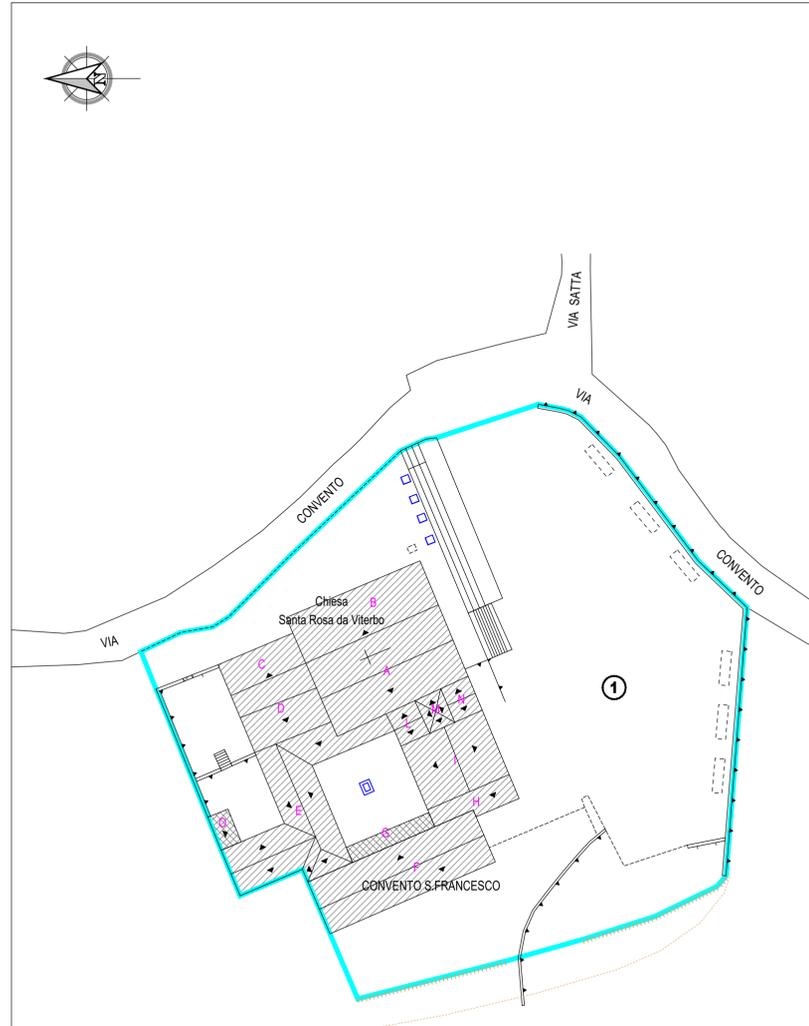


LEGENDA

[Red box]	1 LIVELLO
[Pink box]	1+1/2 LIVELLO
[Green box]	2 LIVELLI
[Light green box]	2+1/2 LIVELLO
[Dark green box]	3 LIVELLI
[Grey box]	TETTOIA

LEGENDA

[Red box]	DEMOLIZIONE TOTALE
[Pink box]	DEMOLIZIONE PARZIALE (1 o più livelli)
[Green box]	NUOVI VOLUMI
[Orange box]	SOPRAELEVAZIONE (1 o più livelli)
[Green with cross-hatch box]	NUOVO PORTALE

PROPOSTA PROGETTUALE SU ORTOFOTO - scala 1:500

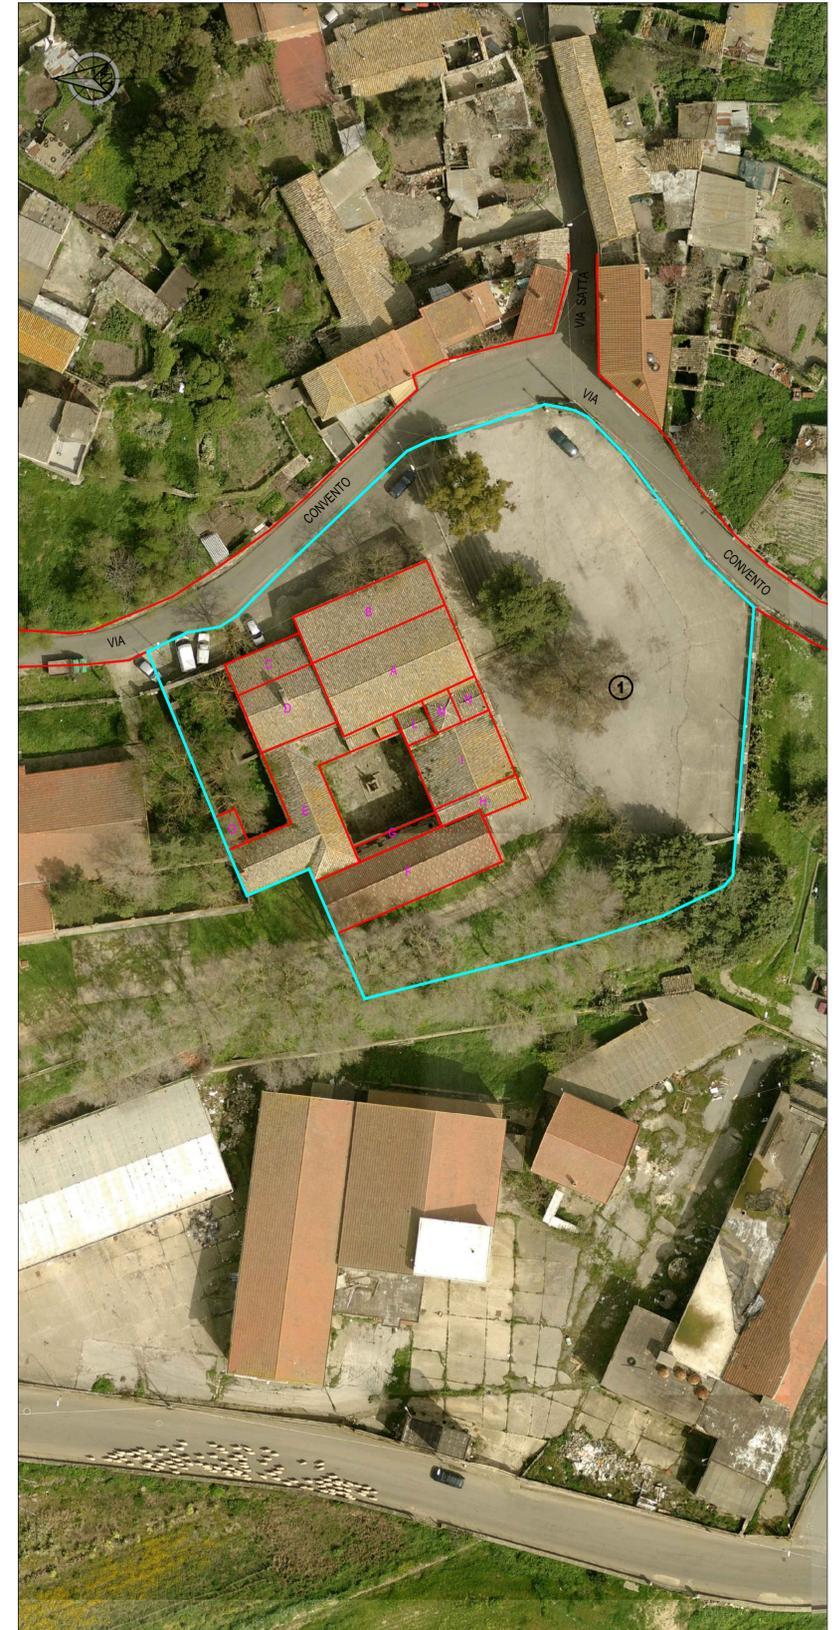

COMUNE DI NURRI - PROVINCIA DI CAGLIARI

## PIANO PARTICOLAREGGIATO DEL CENTRO STORICO



Tav. **4/23**

Situazione Edificatoria allo Stato Attuale,  
Proposta Progettuale - Isolato n° 23

DATA: 28 Maggio 2018 AGG.: 07 Agosto 2023 SCALA: 1:500

Il Resp. del Servizio Tecnico  
Ing. Daniela Usai

Progettisti:  
Dott. Ing. Roberto Ghinami

Dott. Ing. Carlo Ghinami

Il Sindaco  
Geom. Antonello Atzeni

Dott. Ing. Giorgio Murrancà



Per C.M.G. Ingegneria e Servizi s.r.l.  
Il Direttore Tecnico: Ing. G. Murrancà

Collaboratore: Geom. Danila Atzeni