




COMUNE DI NURRI - PROVINCIA DI CAGLIARI

## PIANO PARTICOLAREGGIATO DEL CENTRO STORICO

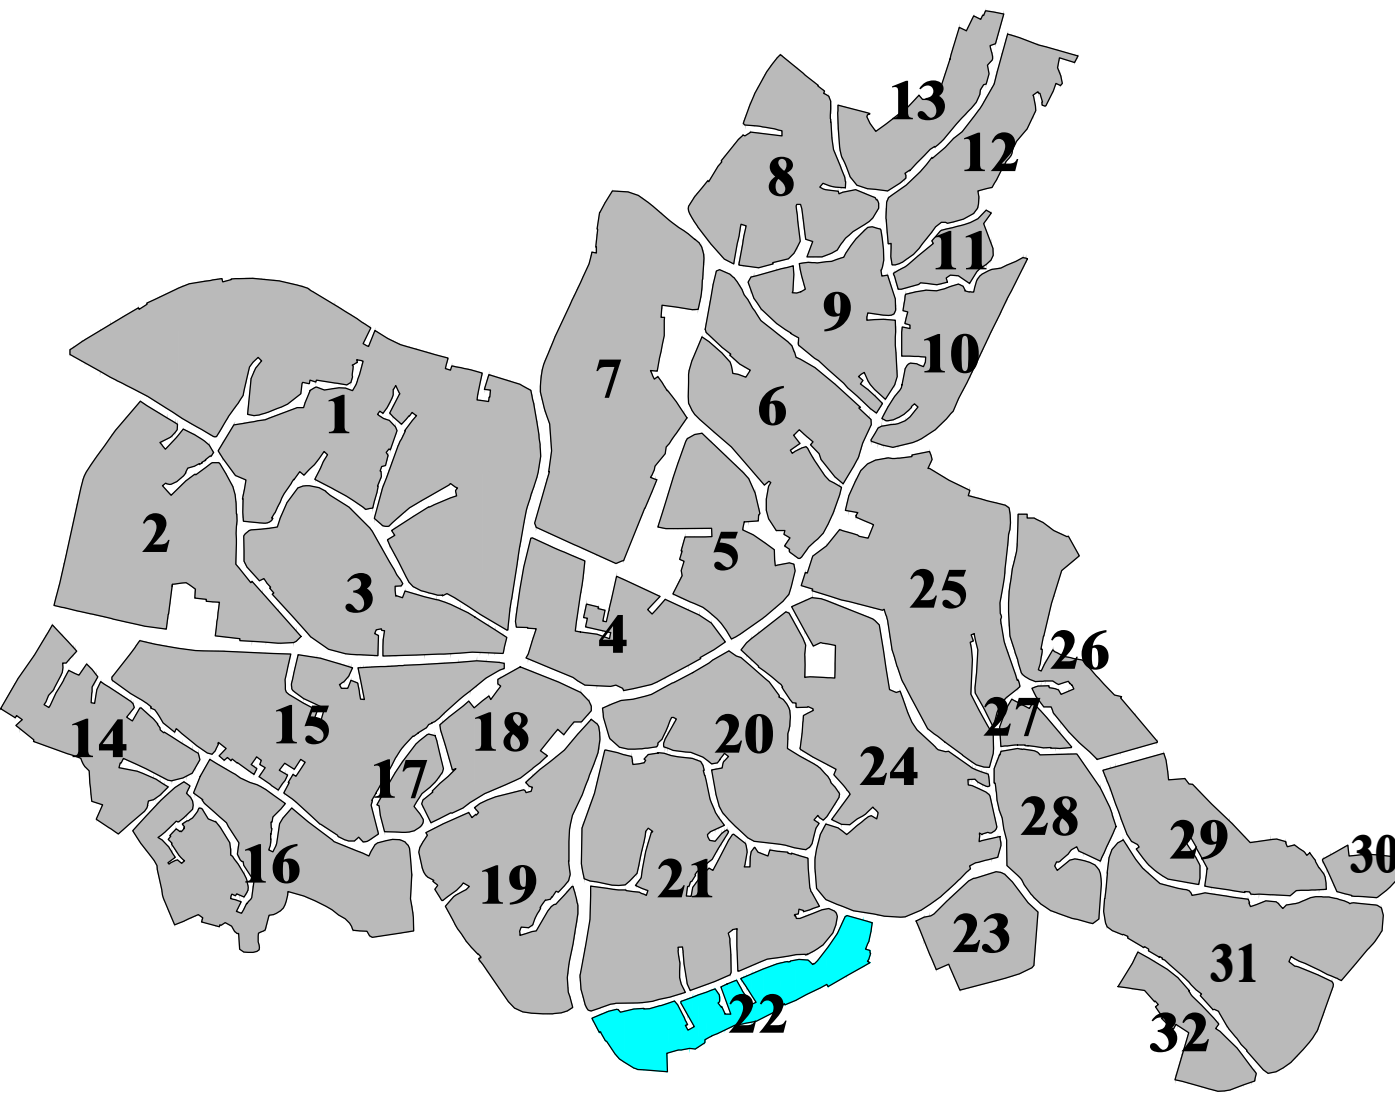

Tav.  
**4/22**

**Situazione Edificatoria allo Stato Attuale,  
Proposta Progettuale - Isolato n° 22**

DATA: 28 Maggio 2016 AGG.: 07 Agosto 2023 SCALA: 1:500

Il Resp. del Servizio Tecnico  
Ing. Daniela Usai

Il Sindaco  
Geom. Antonello Atzeni



**C.M.G. Ingegneria e Servizi s.r.l.**  
Via Sant'Antonio, 23 - 09170 Oristano  
Telefono 0783/302700  
E-Mail: cmg@cmg-ingenieri.it  
www.cmg-ingenieri.it

Progettisti:  
Dott. Ing. Roberto Ghinami

Dott. Ing. Carlo Ghinami

Dott. Ing. Giorgio Murrancu

Per C.M.G. Ingegneria e Servizi s.r.l.  
Il Direttore Tecnico: Ing. G. Murrancu

Collaboratore: Geom. Danila Atzeni

SITUAZIONE EDIFICATORIA ALLO STATO ATTUALE - scala 1:500



PROPOSTA PROGETTUALE - scala 1:500



PROPOSTA PROGETTUALE SU ORTOFOTO - scala 1:500

