


SITUAZIONE EDIFICATORIA ALLO STATO ATTUALE - scala 1:500



PROPOSTA PROGETTUALE - scala 1:500



PROPOSTA PROGETTUALE SU ORTOFOTO - scala 1:500

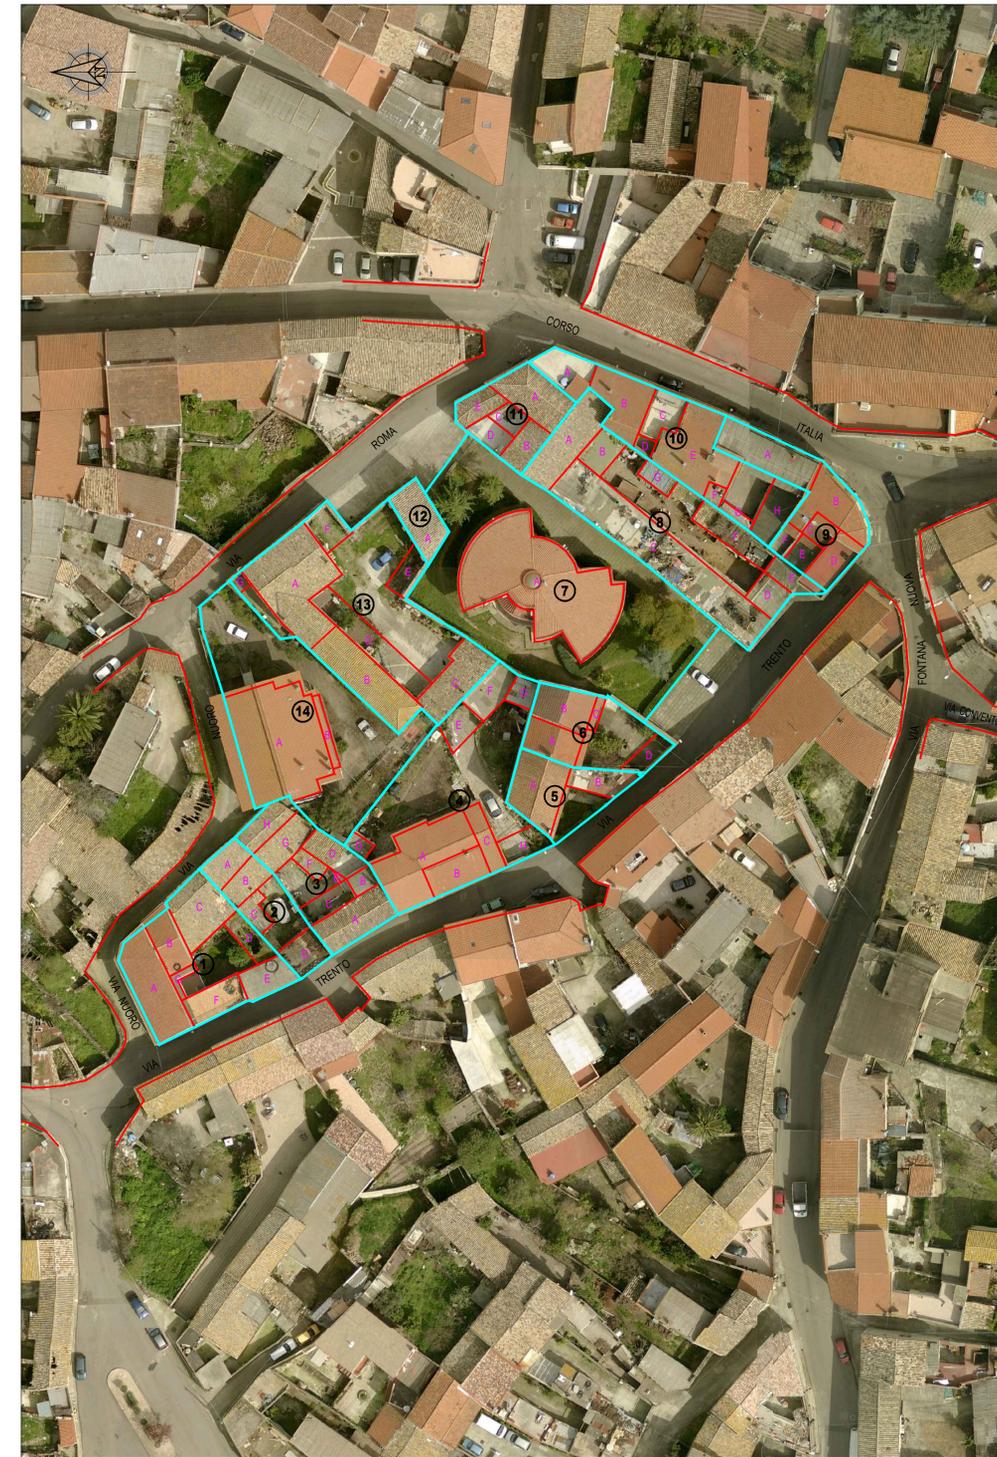

COMUNE DI NURRI - PROVINCIA DI CAGLIARI

**PIANO PARTICOLAREGGIATO
DEL CENTRO STORICO**



Tav. **4/18**

**Situazione Edificatoria allo Stato Attuale,
Proposta Progettuale - Isolato n° 18**

DATA: 28 Maggio 2018 AGG.: 07 Agosto 2023 SCALA: 1:500

Il Resp. del Servizio Tecnico
Ing. Daniela Usai

Progettisti:
Dott. Ing. Roberto Ghinami

Dott. Ing. Carlo Ghinami

Il Sindaco
Geom. Antonello Atzeni

Dott. Ing. Giorgio Murrancia



Per C.M.G. Ingegneria e Servizi s.r.l.
via Sant'Antonio, 23 - 09170 Oristano
Tel/fax 0783/302700
E-Mail: cmg@ingegneriascagliari.it
www.cmg-ingegneria.it

Collaboratore: Geom. Danila Atzeni