



SITUAZIONE EDIFICATORIA ALLO STATO ATTUALE - scala 1:500

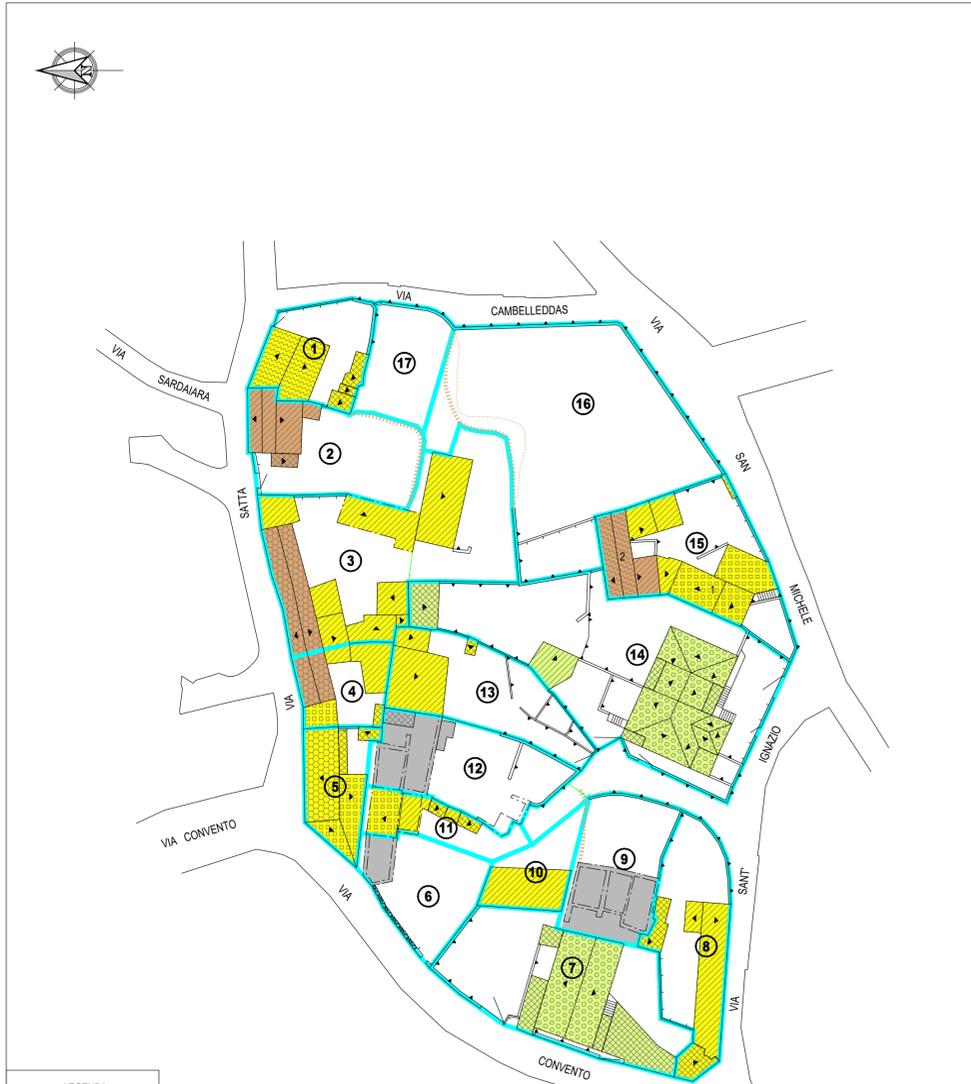

LEGENDA	
	1 LIVELLO
	1+1/2 LIVELLO
	2 LIVELLI
	2+1/2 LIVELLO
	3 LIVELLI
	TETTOIA

LEGENDA	
	A1 FABBRICATI CON CARATTERISTICHE TIPICHE TRADIZIONALI RILEVANTI
	A2 FABBRICATI CON CARATTERISTICHE TIPICHE TRADIZIONALI
	A3 FABBRICATI CON CARATTERISTICHE MISTE
	A4 FABBRICATI DI RECENTE EDIFICAZIONE
	A5 FABBRICATI COMPROMESSI (RUDERI)
	A6 LOTTO LIBERO


PROPOSTA PROGETTUALE - scala 1:500

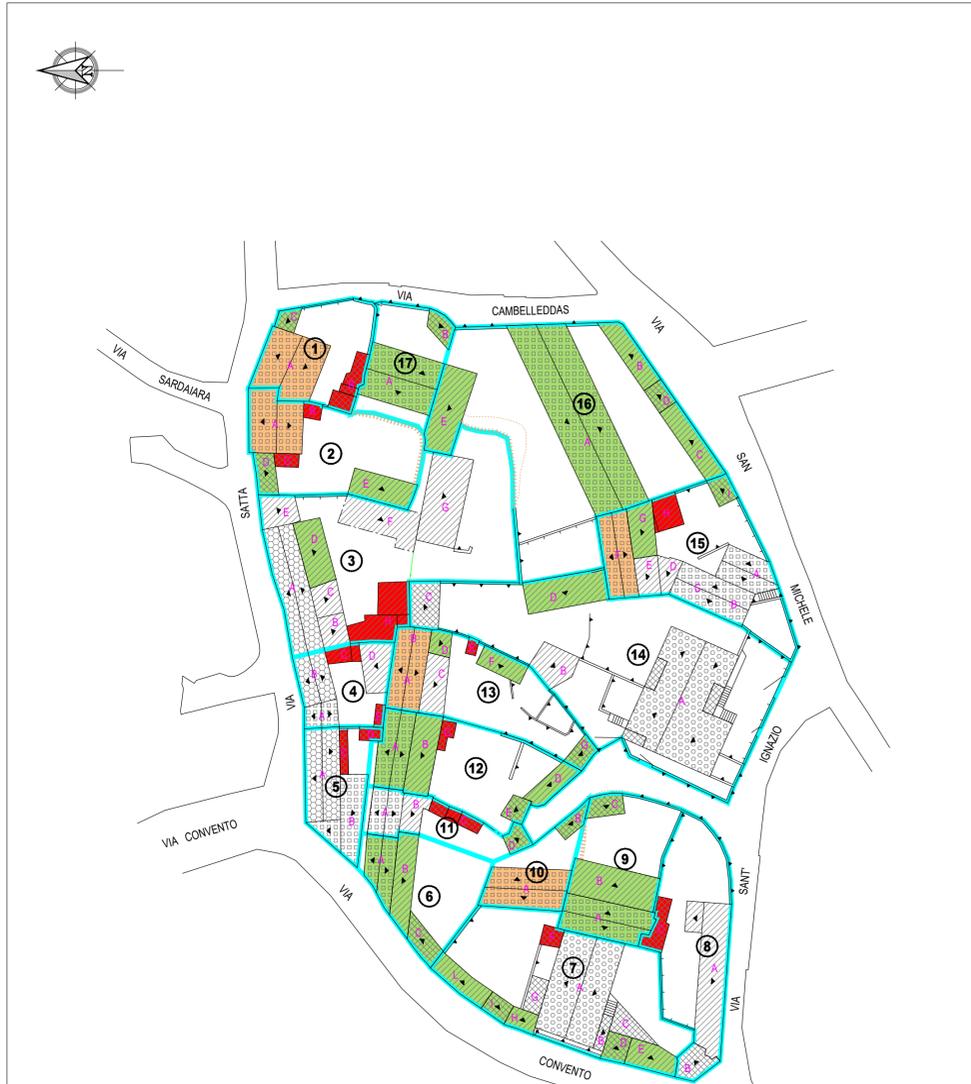

LEGENDA	
	1 LIVELLO
	1+1/2 LIVELLO
	2 LIVELLI
	2+1/2 LIVELLO
	3 LIVELLI
	TETTOIA

LEGENDA	
	DEMOLIZIONE TOTALE
	DEMOLIZIONE PARZIALE (1 o più livelli)
	NUOVI VOLUMI
	SOPRAELEVAZIONE (1 o più livelli)
	NUOVO PORTALE

PROPOSTA PROGETTUALE SU ORTOFOTO - scala 1:500

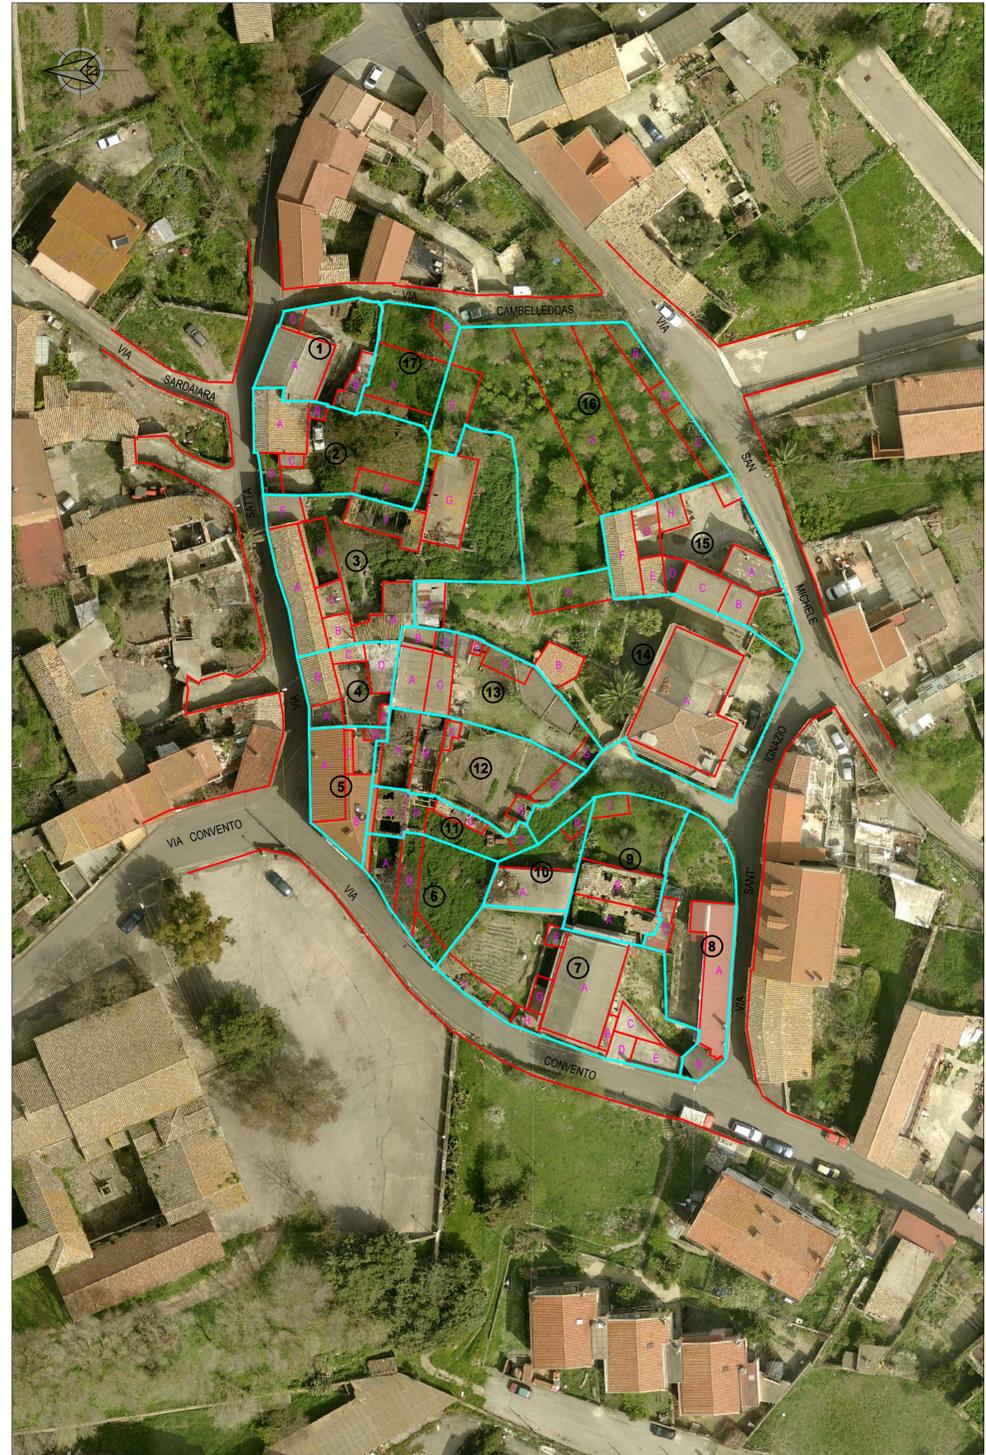

COMUNE DI NURRI - PROVINCIA DI CAGLIARI

PIANO PARTICOLAREGGIATO DEL CENTRO STORICO



Tav. **4/28**

Situazione Edificatoria allo Stato Attuale,
Proposta Progettuale - Isolato n° 28

DATA: 28 Maggio 2018 AGG: 07 Agosto 2023 SCALA: 1:500

Il Resp. del Servizio Tecnico
Ing. Daniela Usi

Progettisti:
Dott. Ing. Roberto Ghinami

Dott. Ing. Carlo Ghinami

Il Sindaco
Geom. Antonello Atzeni

Dott. Ing. Giorgio Murrancia



Per C.M.G. Ingegneria e Servizi s.r.l.
Il Direttore Tecnico: Ing. G. Murrancia

Collaboratore: Geom. Danila Atzeni