


SITUAZIONE EDIFICATORIA ALLO STATO ATTUALE - scala 1:500

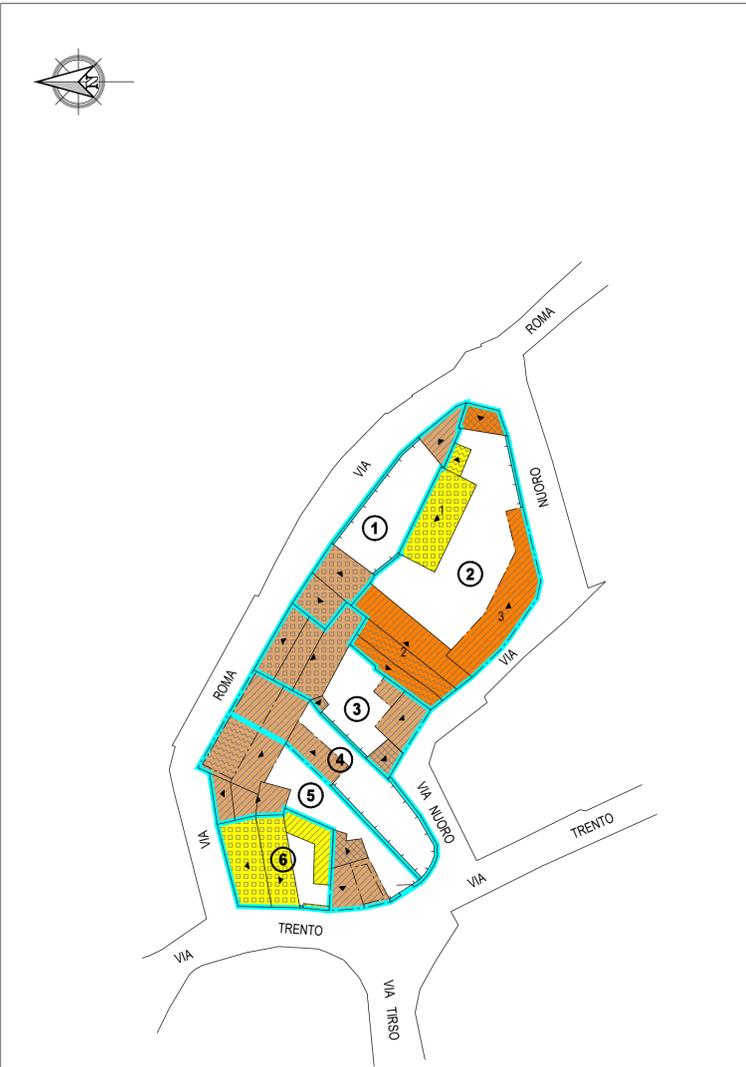


LEGENDA

[Pattern]	1 LIVELLO
[Pattern]	1+1/2 LIVELLO
[Pattern]	2 LIVELLI
[Pattern]	2+1/2 LIVELLO
[Pattern]	3 LIVELLI
[Pattern]	TETTOIA

LEGENDA

A1	FABBRICATI CON CARATTERISTICHE TIPICHE TRADIZIONALI RILEVANTI
A2	FABBRICATI CON CARATTERISTICHE TIPICHE TRADIZIONALI
A3	FABBRICATI CON CARATTERISTICHE MISTE
A4	FABBRICATI DI RECENTE EDIFICAZIONE
A5	FABBRICATI COMPROMESSI (RUDERI)
A6	LOTTO LIBERO

PROPOSTA PROGETTUALE - scala 1:500

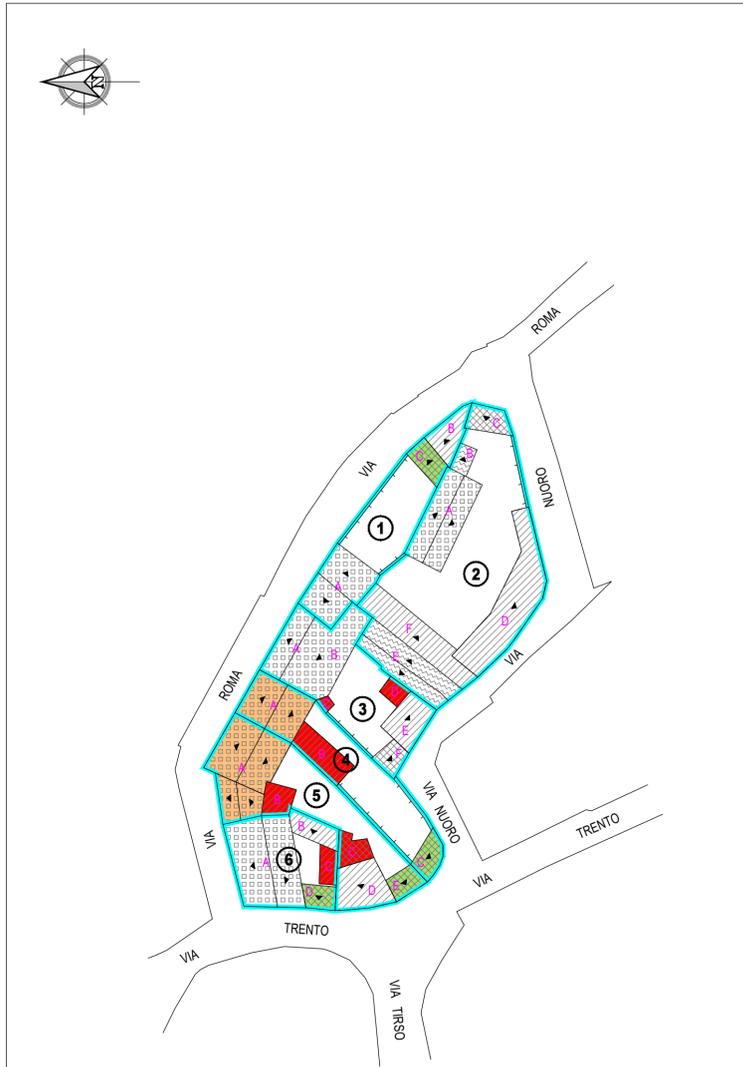


LEGENDA

[Pattern]	1 LIVELLO
[Pattern]	1+1/2 LIVELLO
[Pattern]	2 LIVELLI
[Pattern]	2+1/2 LIVELLO
[Pattern]	3 LIVELLI
[Pattern]	TETTOIA

LEGENDA

[Color]	DEMOLIZIONE TOTALE
[Color]	DEMOLIZIONE PARZIALE (1 o più livelli)
[Color]	NUOVI VOLUMI
[Color]	SOPRAELEVAZIONE (1 o più livelli)
[Color]	NUOVO PORTALE

PROPOSTA PROGETTUALE SU ORTOFOTO - scala 1:500

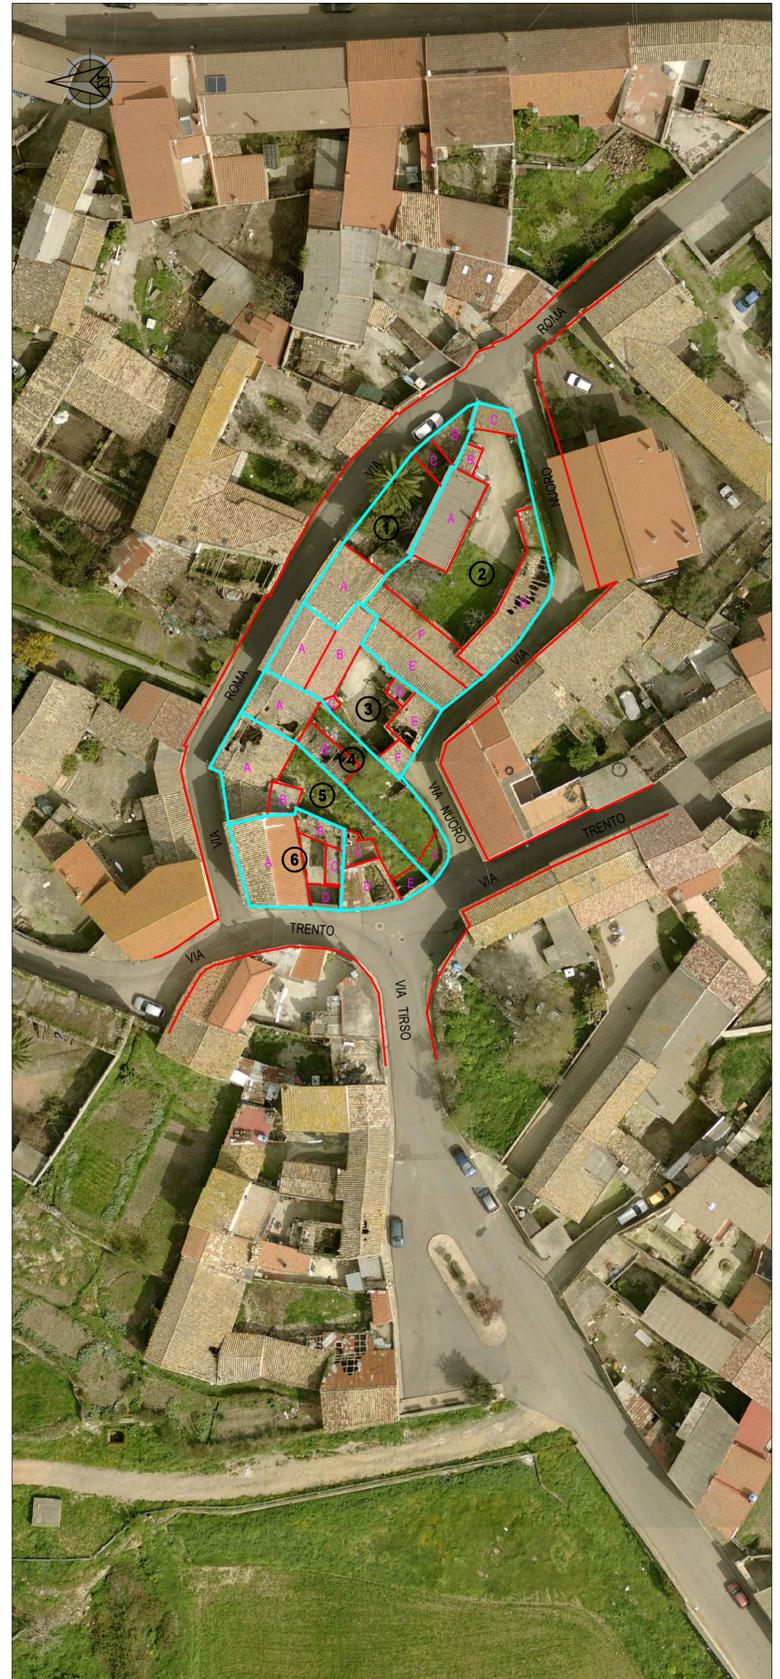

COMUNE DI NURRI - PROVINCIA DI CAGLIARI

**PIANO PARTICOLAREGGIATO  
DEL CENTRO STORICO**



Tav.  
**4/17**

**Situazione Edificatoria allo Stato Attuale,  
Proposta Progettuale - Isolato n° 17**

DATA: 28 Maggio 2018    AGG.: 07 Agosto 2023    SCALA: 1:500

Il Resp. del Servizio Tecnico  
Ing. Daniela Usai

Progettisti:  
Dott. Ing. Roberto Ghinami

Dott. Ing. Carlo Ghinami

Il Sindaco  
Geom. Antonello Atzeni

Dott. Ing. Giorgio Murrana



Per C.M.G. Ingegneria e Servizi s.r.l.  
Il Direttore Tecnico: Ing. G. Murrana

Collaboratore: Geom. Danila Atzeni