


SITUAZIONE EDIFICATORIA ALLO STATO ATTUALE - scala 1:500



PROPOSTA PROGETTUALE - scala 1:500

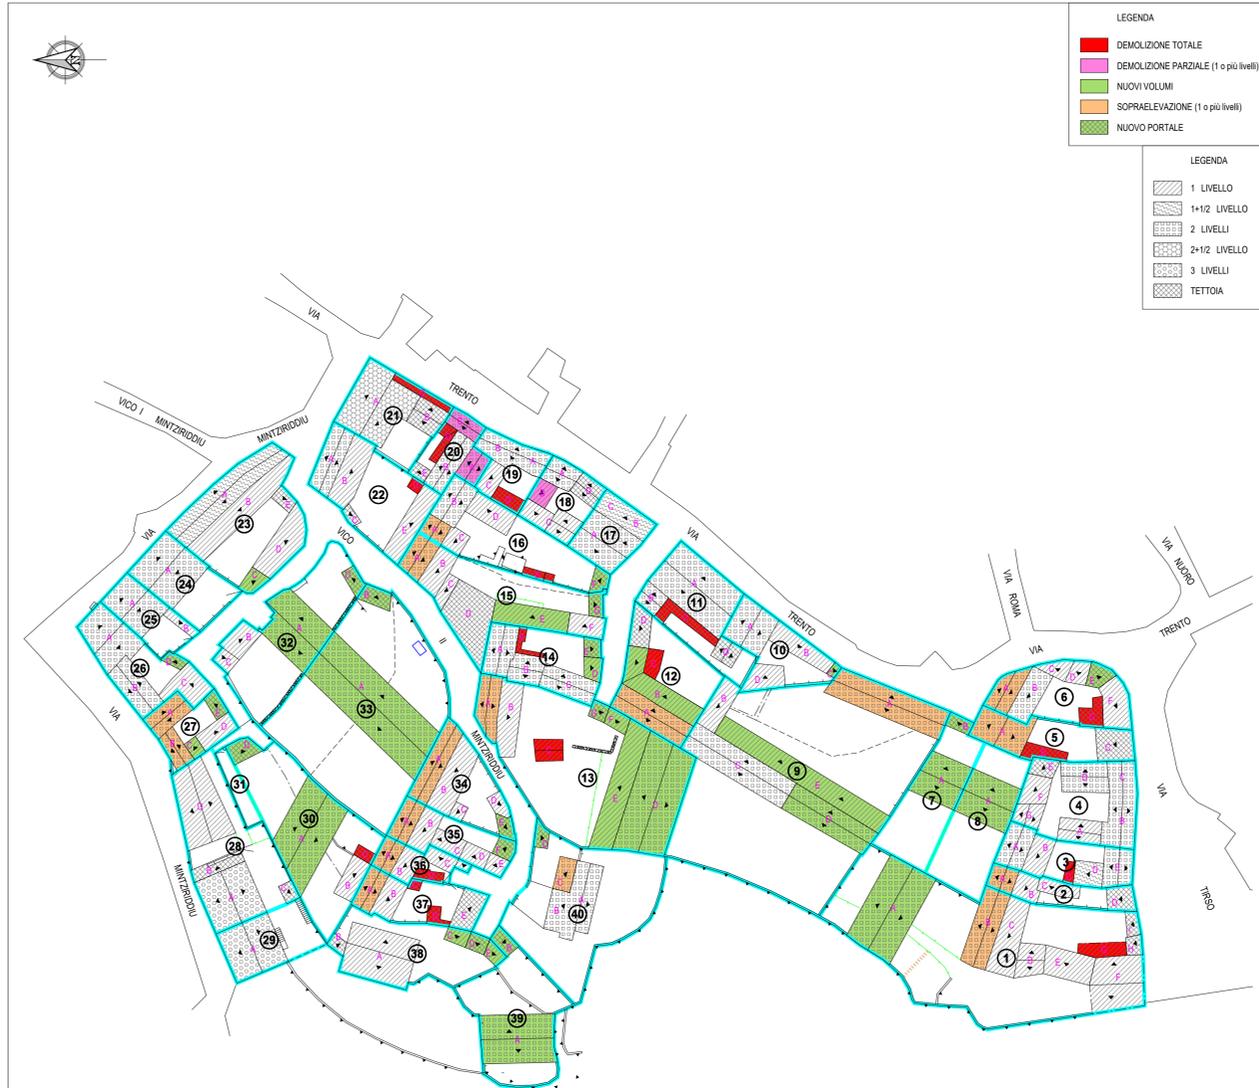

PROPOSTA PROGETTUALE SU ORTOFOTO - scala 1:500



COMUNE DI NURRI - PROVINCIA DI CAGLIARI

**PIANO PARTICOLAREGGIATO  
DEL CENTRO STORICO**



Tav. **4/16**

**Situazione Edificatoria allo Stato Attuale,  
Proposta Progettuale - Isolotto n° 16**

DATA: 28 Maggio 2016 AGG.: 07 Agosto 2023 SCALA: 1:500

Il Resp. del Servizio Tecnico  
Ing. Daniela Usdi

Progettisti:  
Dott. Ing. Roberto Ghinami

Il Sindaco  
Geom. Antonello Atzeni

Dott. Ing. Carlo Ghinami

Dott. Ing. Giorgio Murrancà



Per C.M.G. Ingegneria e Servizi s.r.l.  
Il Direttore Tecnico: Ing. G. Murrancà

Collaboratore: Geom. Daniela Atzeni