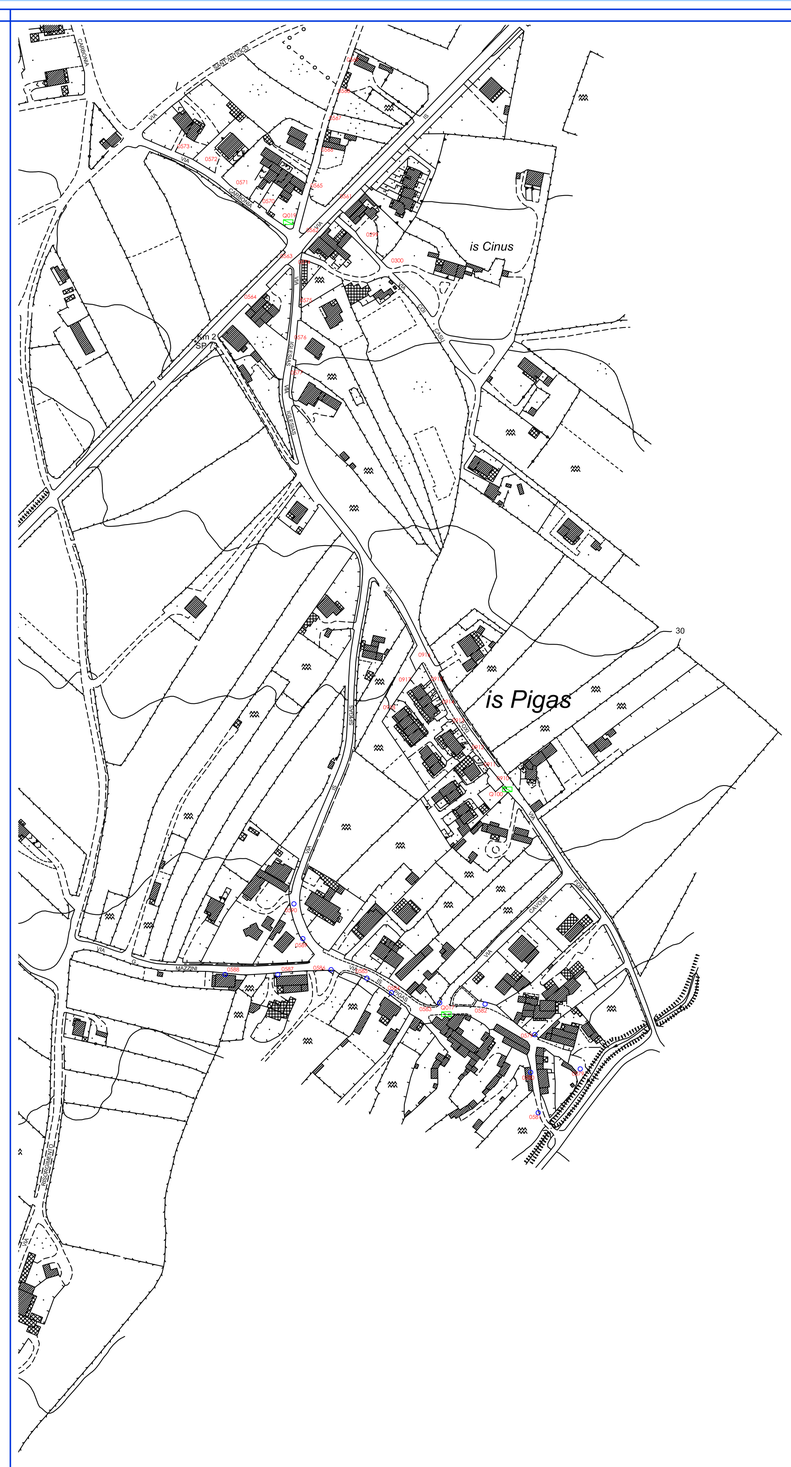

LEGENDA

○	Individuazione complesso illuminante
000123	Numero identificativo complesso illuminante
Q1	Quadro elettrico e relativo codice identificativo
Il complesso illuminante è associato tramite il colore al relativo quadro	

COMUNE DI SANT'ANNA ARRESI (CA)

PROGETTO DI FATTIBILITÀ RELATIVO ALLA PROPOSTA DI FINANZA DI PROGETTO REDATTA AI SENSI DELL'ART. 183 COMMA 15-19 E SS. E ART.179 COMMA 3, DEL D.LGS. N.50/2016 (EX ART. 278 D.P.R. N°207/2010) AVENTE OGGETTO LA "CONCESSIONE PER LO SVOLGIMENTO DEL SERVIZIO DI GESTIONE DEGLI IMPIANTI DI PUBBLICA ILLUMINAZIONE COMPRENSIVO DI FORNITURA DI ENERGIA ELETTRICA E DI REALIZZAZIONE DI INTERVENTI DI ADEGUAMENTO NORMATIVO ED EFFICIENZA ENERGETICA"

PROGETTO DI FATTIBILITÀ

3 PLANIMETRIE DI RILIEVO DEGLI IMPIANTI ANTE OPERAM

3.1.5 PUNTI LUCE IMPIANTO IP ANTE OPERAM CENTRO ABITATO

CODICE ELABORATO	CODICE PROGETTO	REVISIONE	SCALA	FORMATO	TAVOLA
EG OR 39515_0	**PdF OR 39515_0**	**0**	**1 : 2.000**	**A 0+**	**5 di 5**

Progettista Responsabile:

Esperto Gestione Energia Reg. Numero EGE_0053 rilasciato da KIWA

ing. Luca Moscatello

COLLEGIO PERITI INDUSTRIALI E PERITI — PER. IND. LAUREATO — LUCA MOSCATELLO — 647 — DOTT. INGEGNERIA INDUS. — DI PERUGIA

REVISIONE	DATA	INCARICATO	VERIFICA RESP. PRG	APPROVAZIONE RESP. IN
0	**09/01/2017**	**A. PICHIRI**	**R. PIDDIU**	**L. MOSCATELLO**

ENEL SOLE S.R.L.

0 20 40 60 80 100 200 m

1 cm = 20 m