




Stralcio Catastale

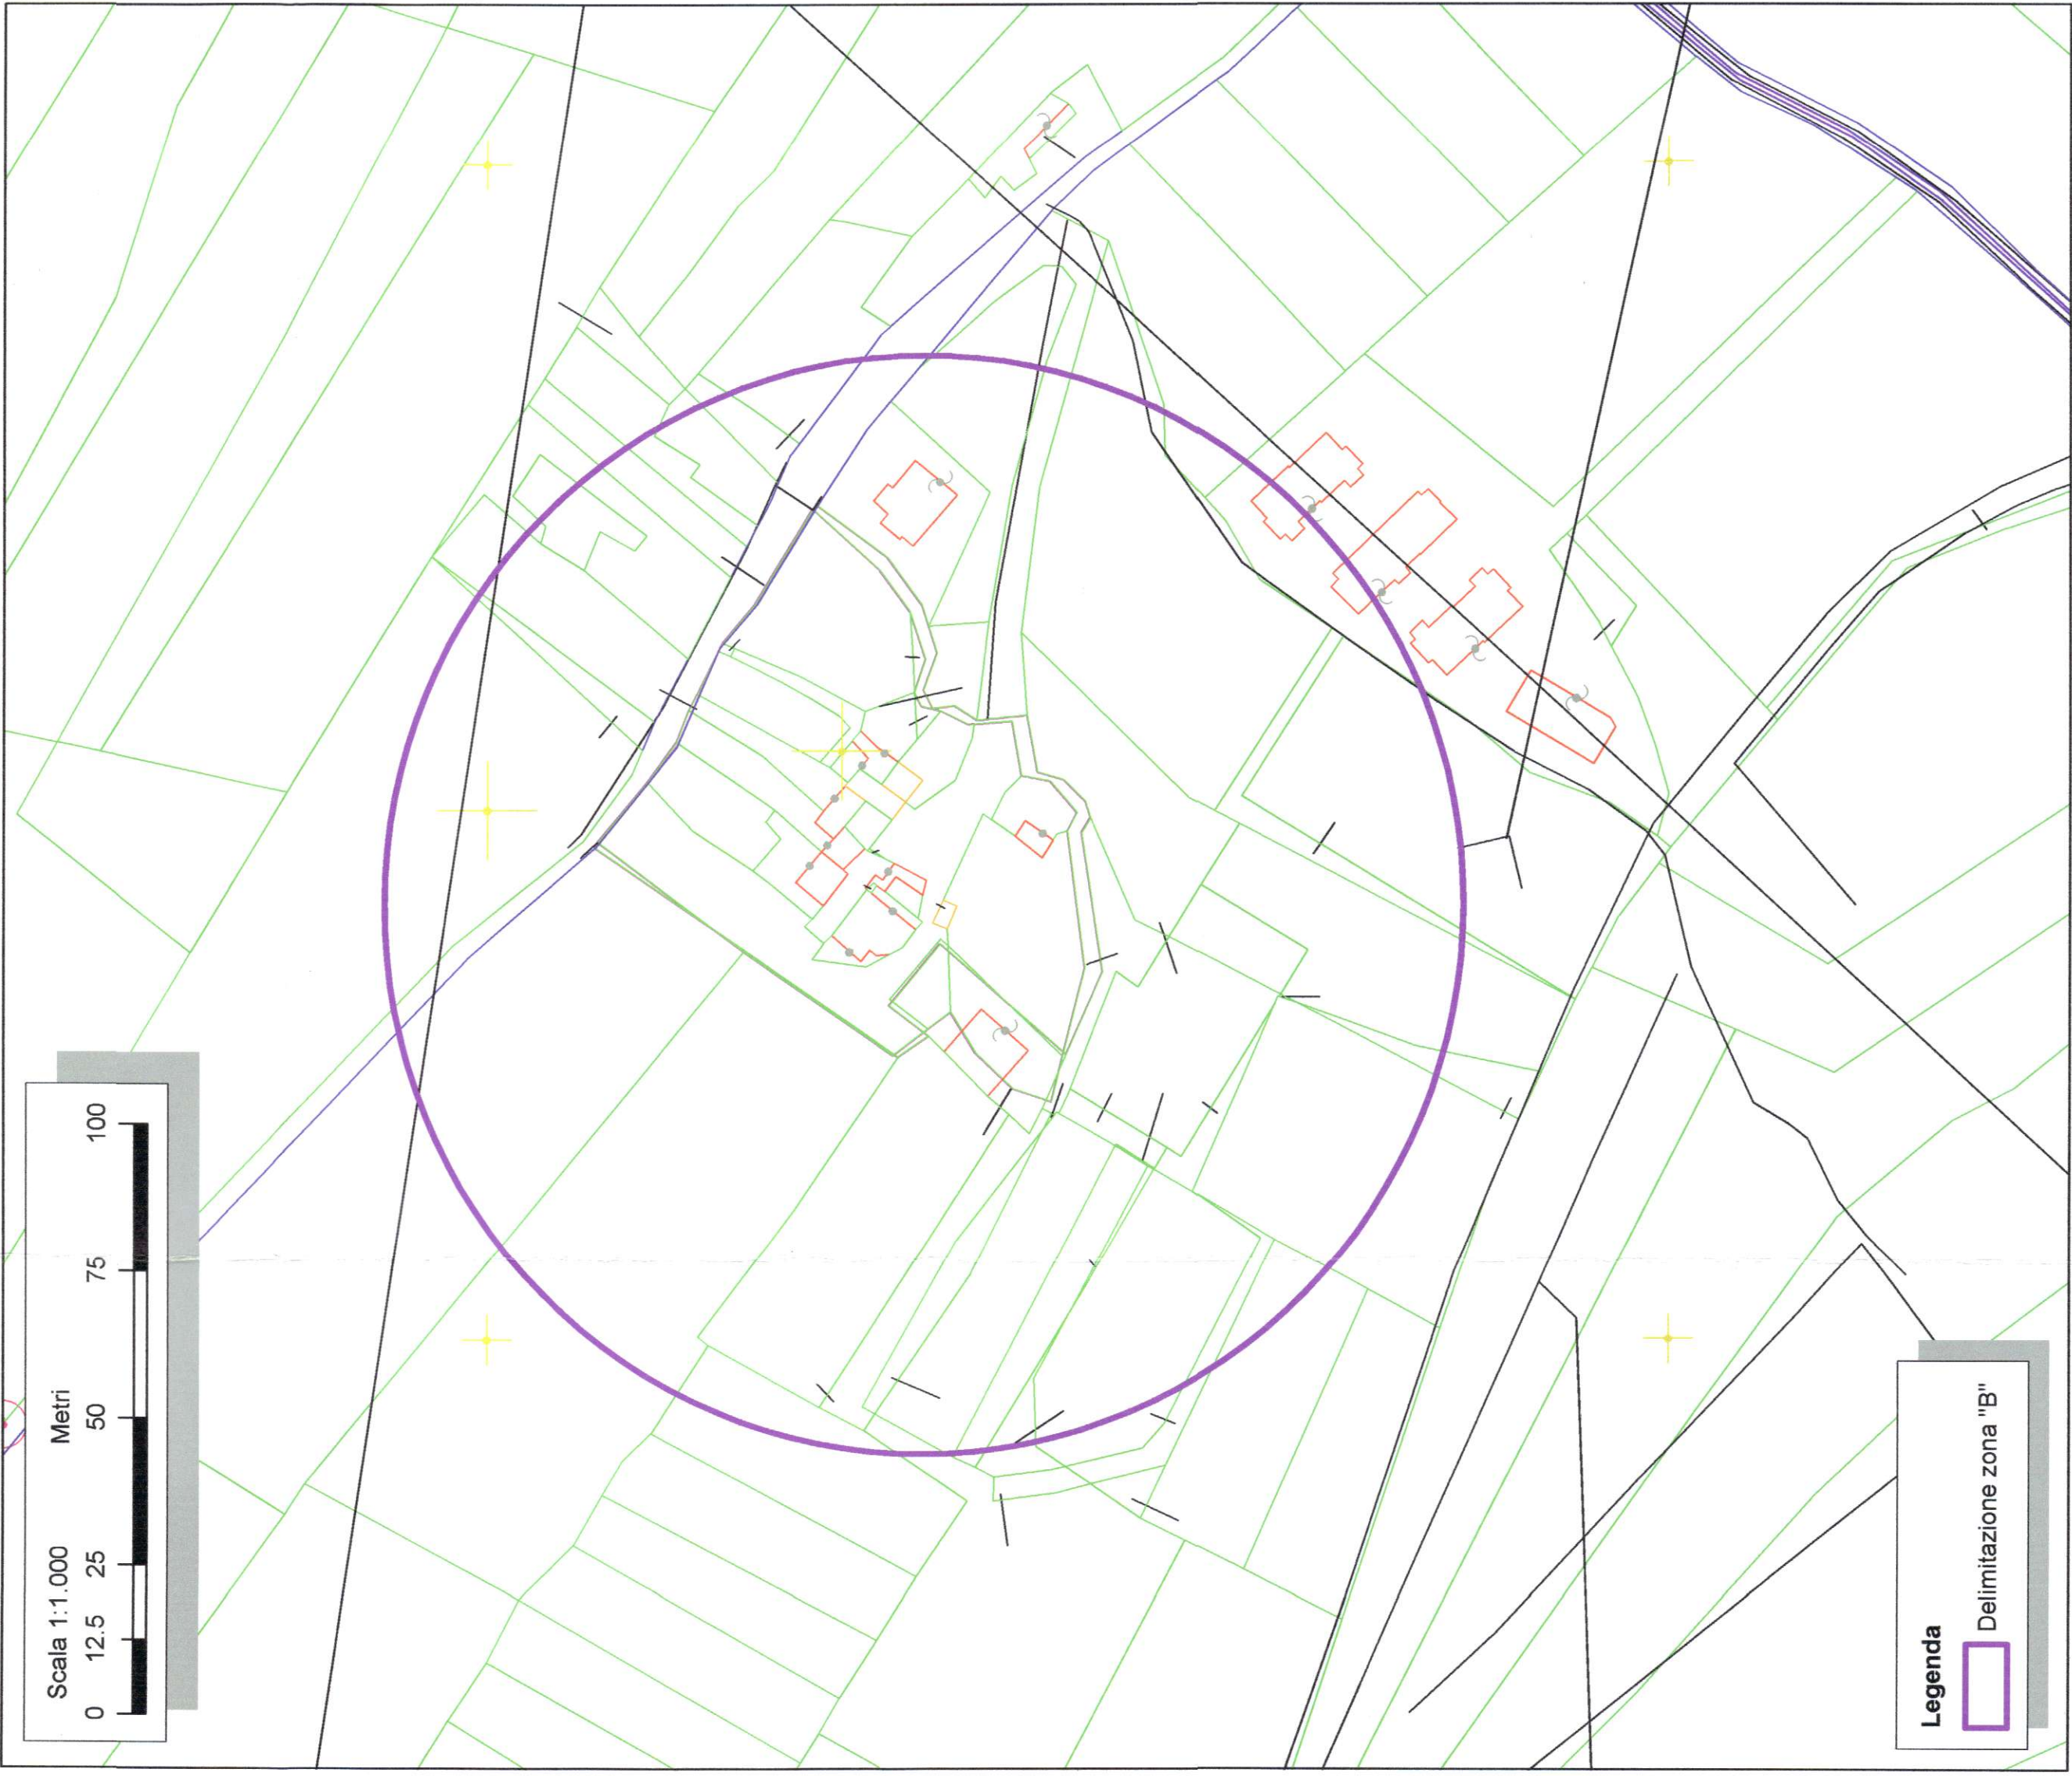

Stralcio PPR



Stralcio Strumento Urbanistico vigente

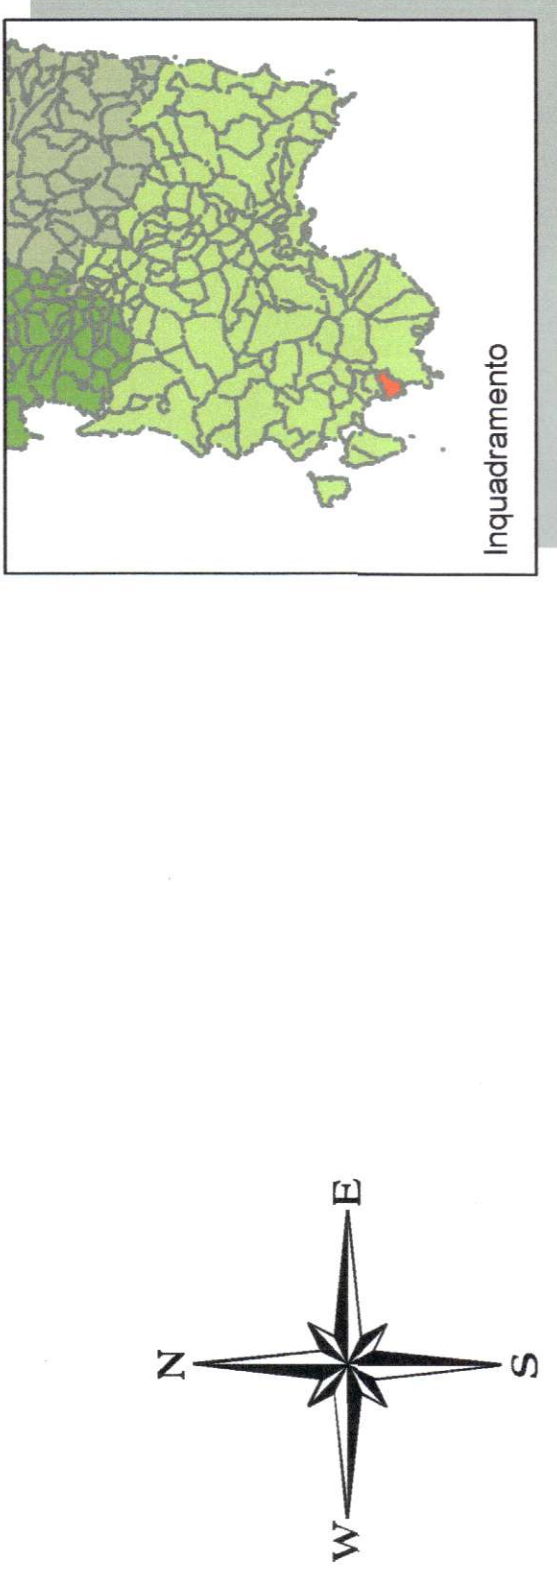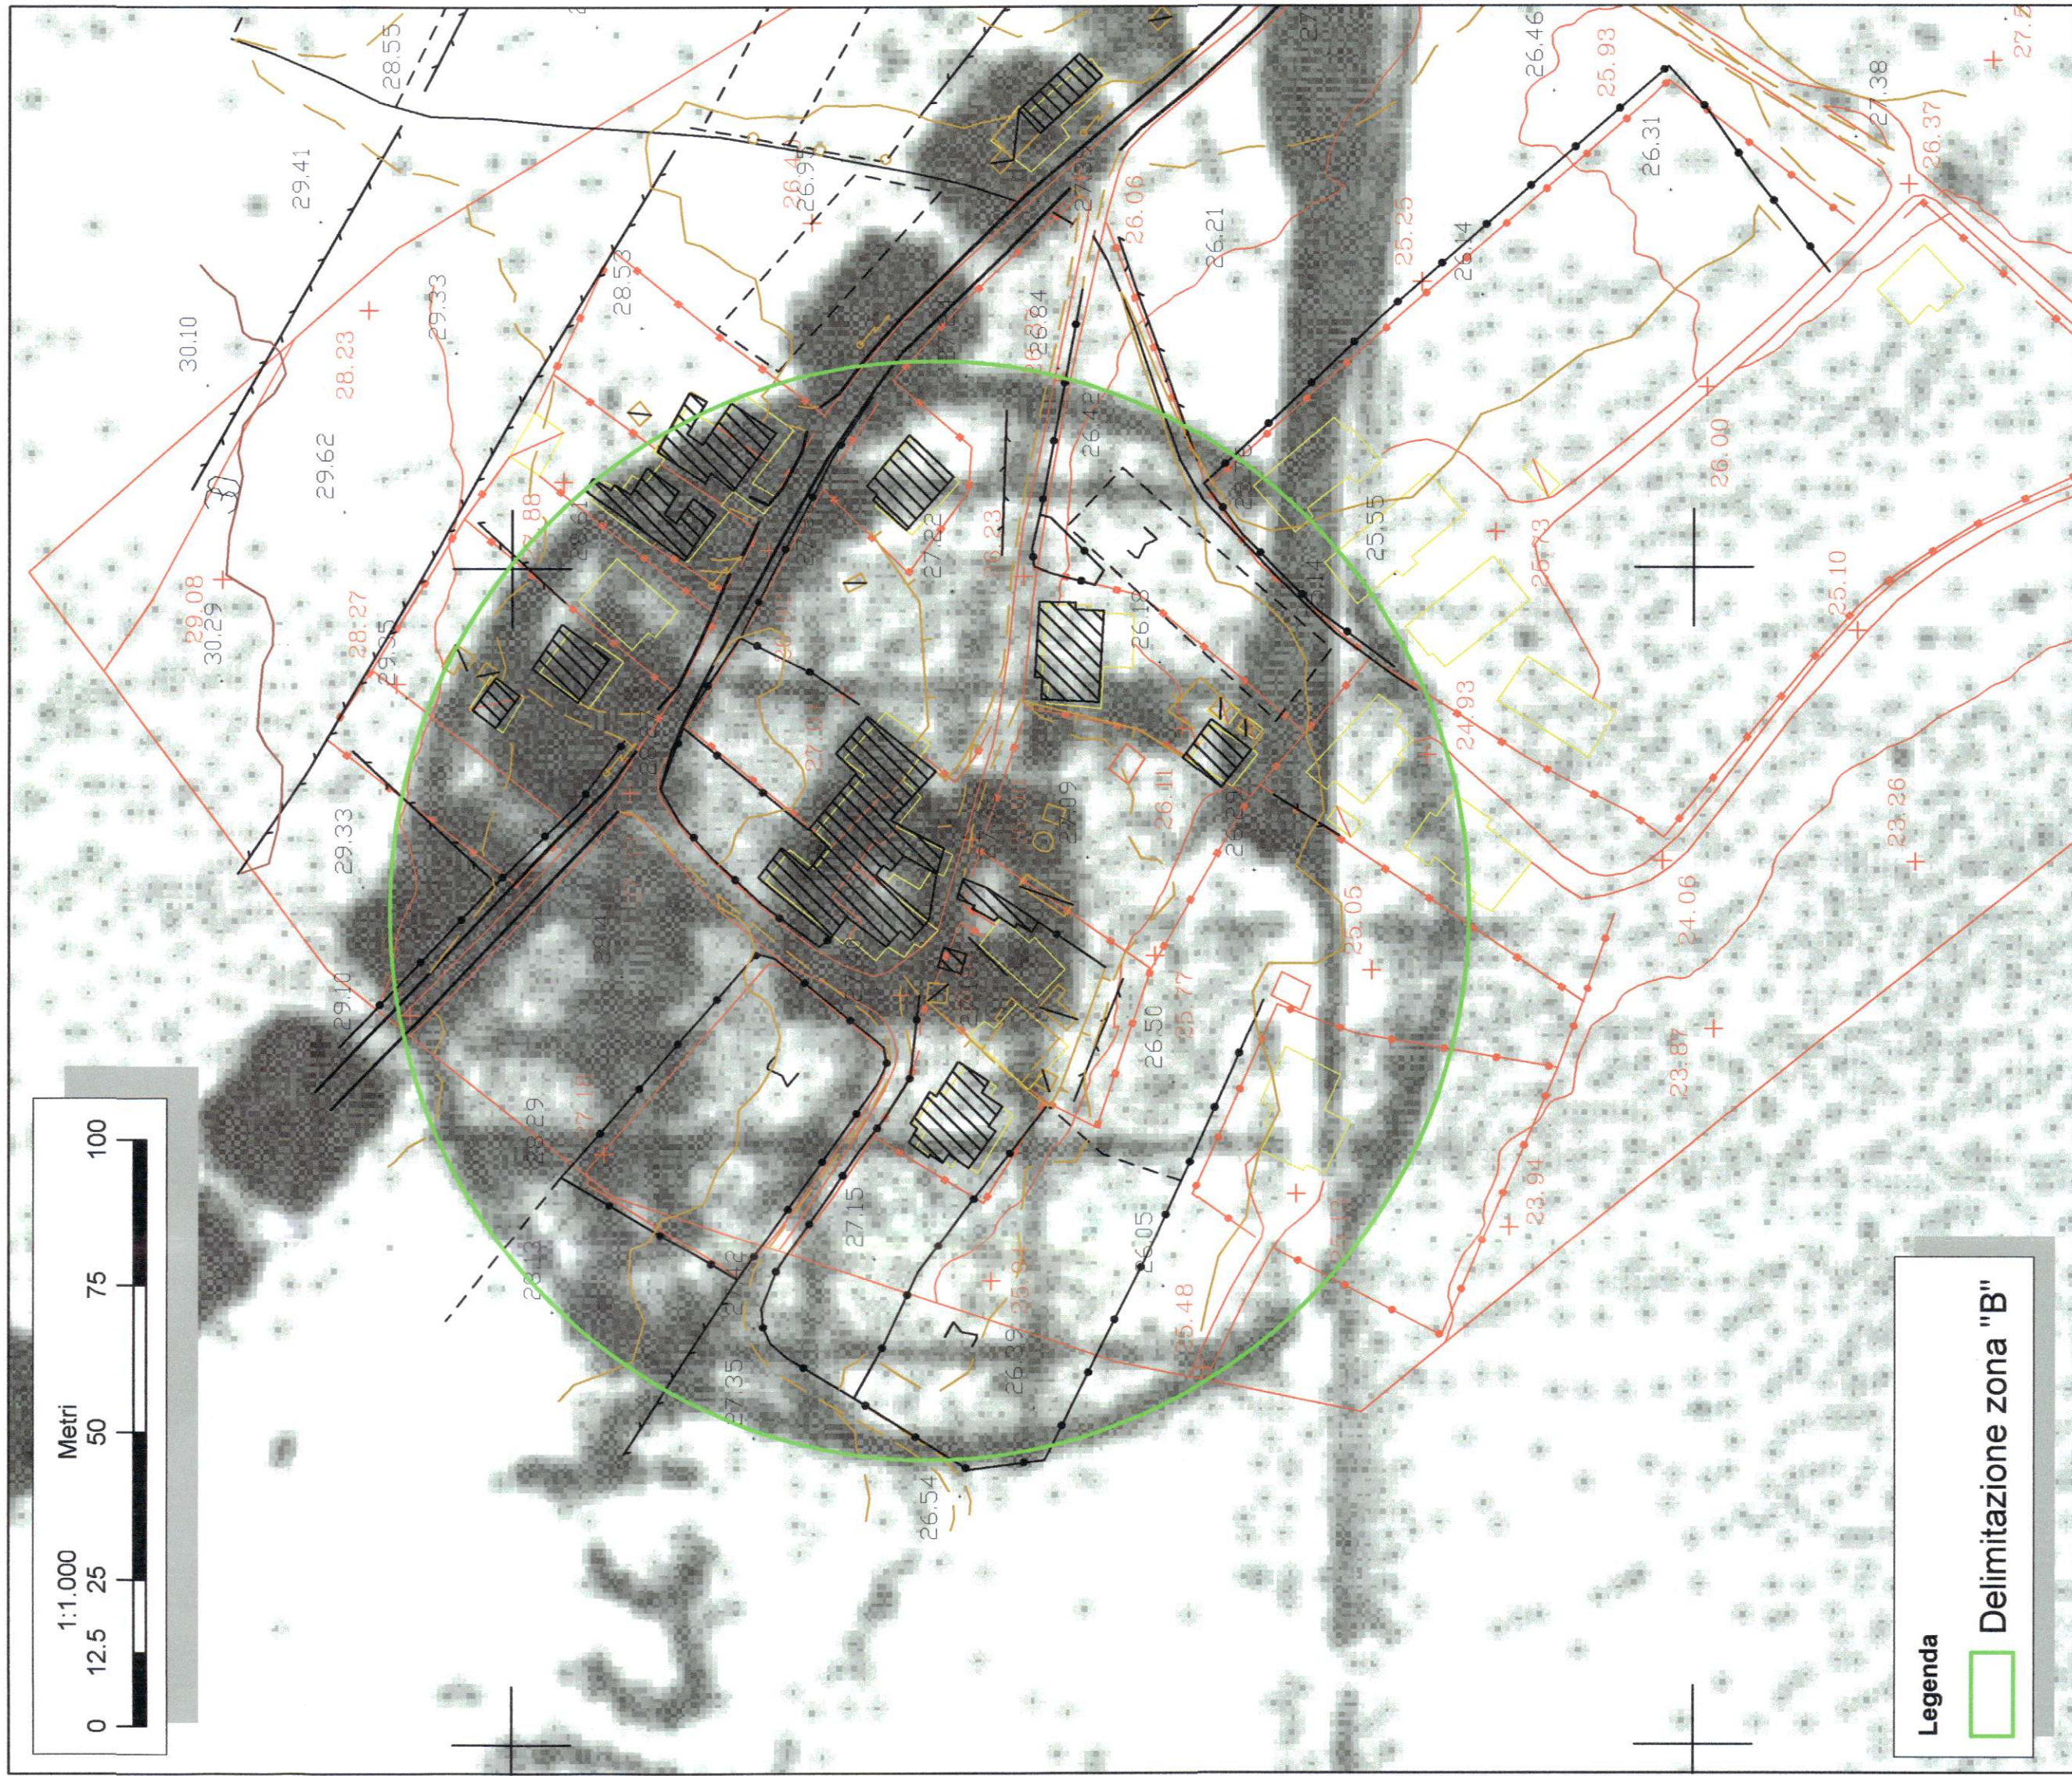



Studio Mura
società di ingegneria S.r.l.



**COMUNE DI
SANT'ANNA ARRESI**

TITOLO PROGETTO
Piano di recupero
(Riqualificazione Edilizio-Urbanistica)
Località "Is Ucceddus"
IN COMUNE

TAVOLA
Corografia generale

Scala
1:1000

Data
Marzo 2010

Il Progettista
Studio Mura S.r.l.
Direttore Tecnico: Dott. Ing. Fernando Mura

Il Committente
Sig. Bruno Frau
Sig.ra Ornella Frau

Collaboratori
Dott. Geol. Roberta Maria Sanna
Dott. Ing. J. Marco Mura
Dott. Ing. J. Fabio Zuddas

REVISIONI

n.	Tavola	REV.
2	0	