







Stralcio Carta IGM - scala 1:20000

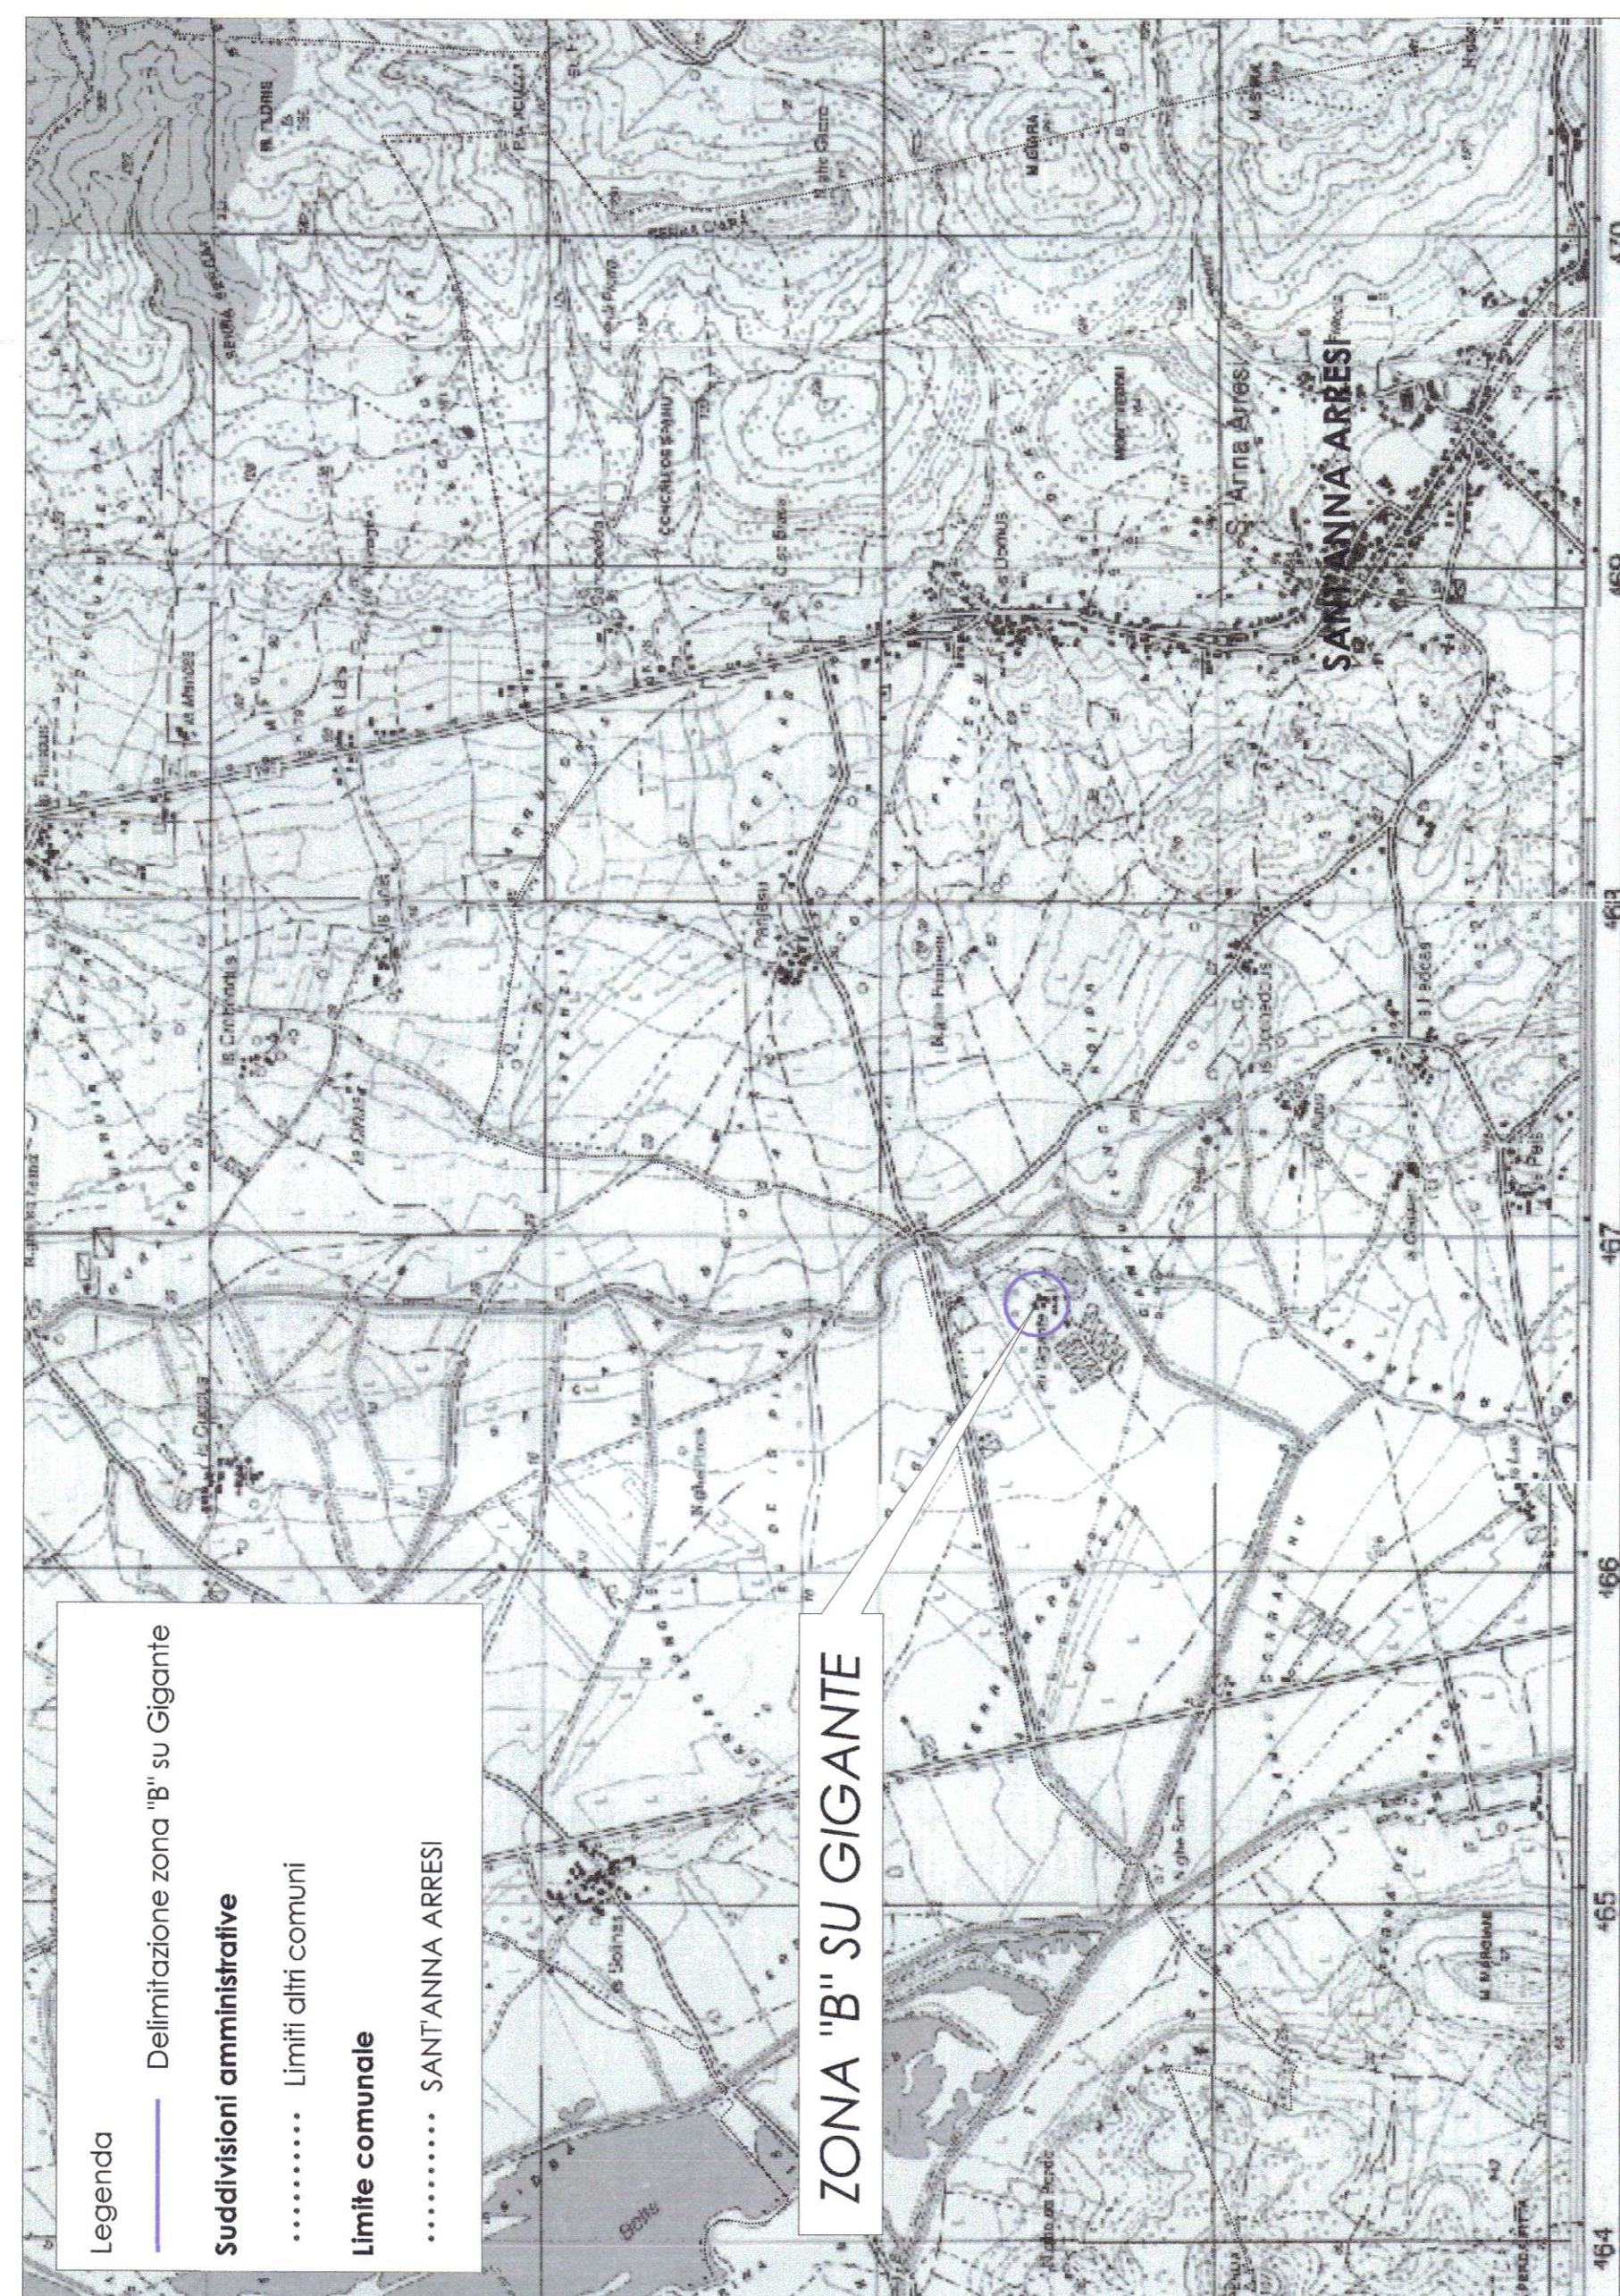

Stralcio CTR - scala 1:10000

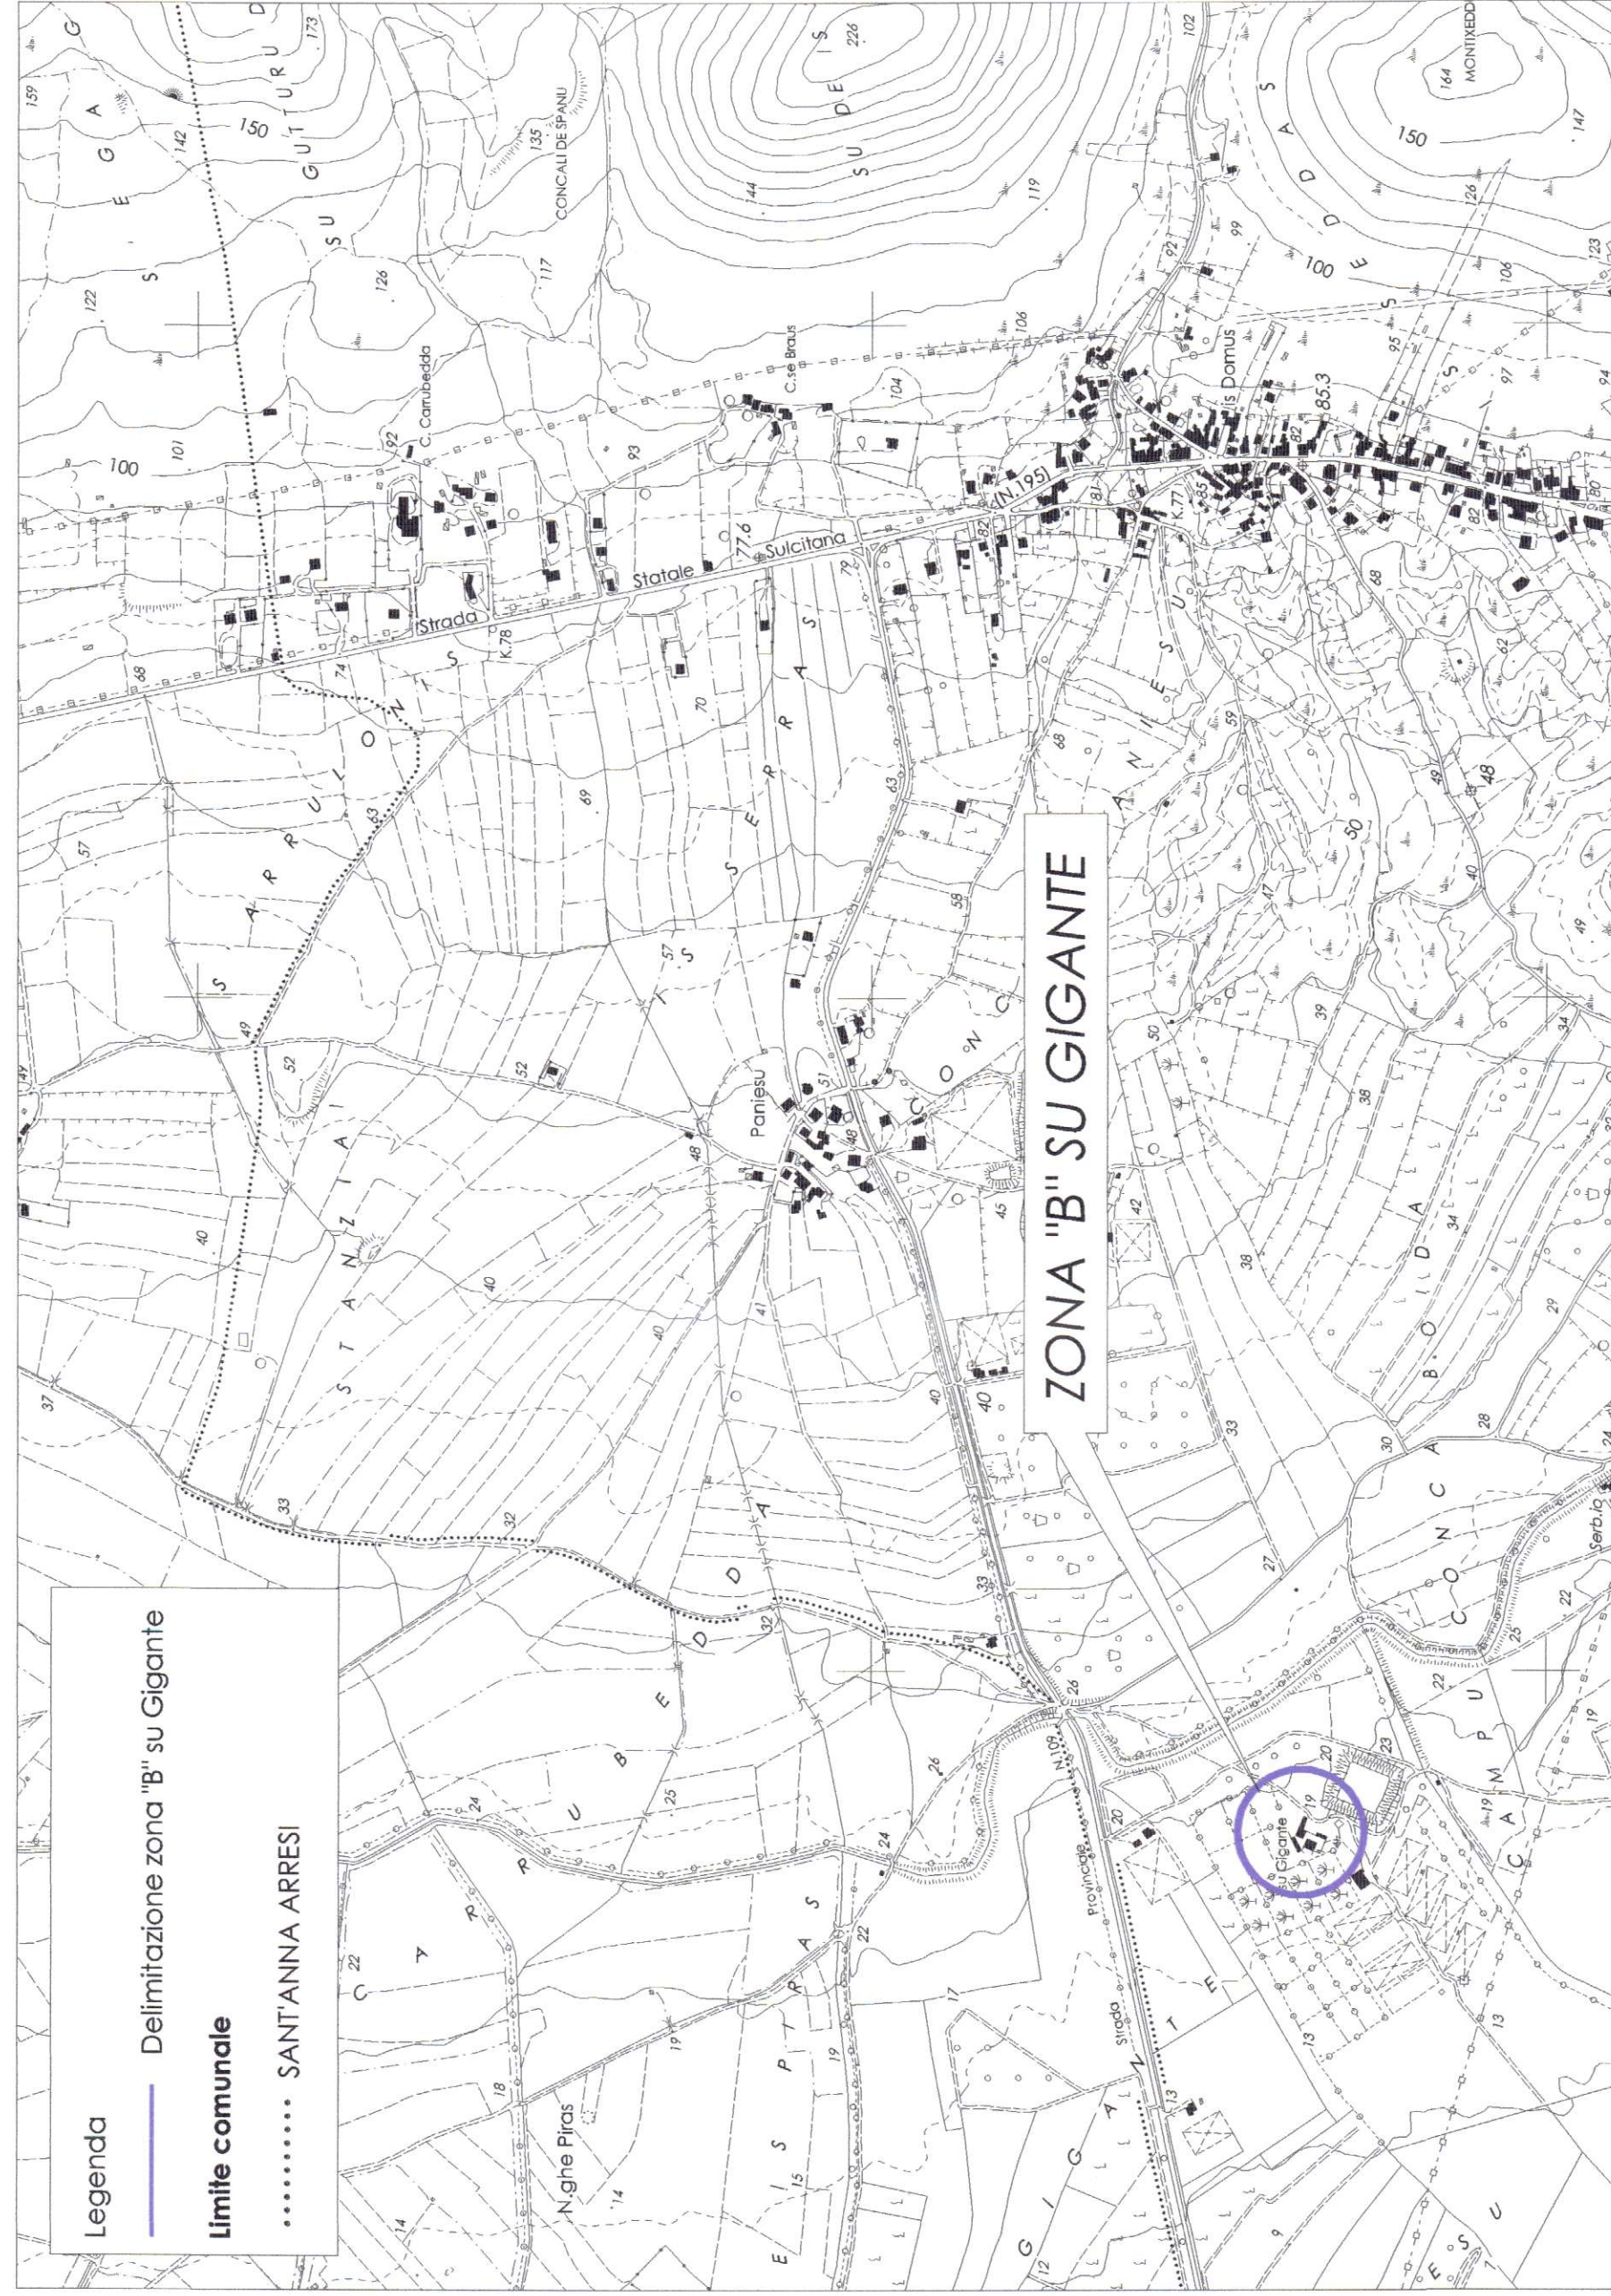

Stralcio Ortofoto 2006 - scala 1:5000

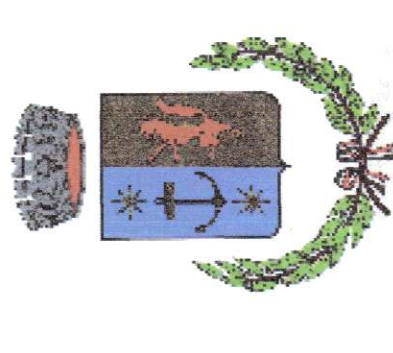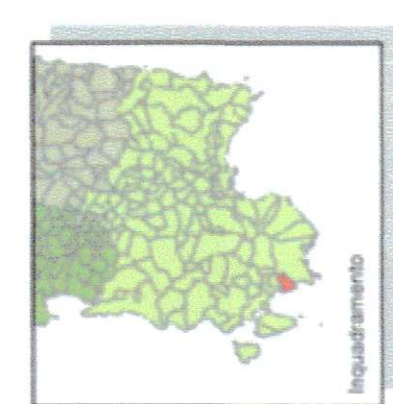

COMUNE DI SANT'ANNA ARRESI

Titolo progetto		n. Tavola		REV.	
Piano di lottizzazione convenzionata in zona "B"		T01		1	
(Riquadrificazione Edilizio- Urbanistica)					
Località "SU GIGANTE"					
Tavola		Il Progettista			
Inquadramento territoriale		Dott.Ing. Fernando Mura			
Scala		Data			
varie		Ottobre 2011			
Il Committente		Collaboratori			
Sig. Daniele Pintus		Dott.Ing. J. Marco Mura			
		Dott.Ing. J. Fabio Zuddas			