

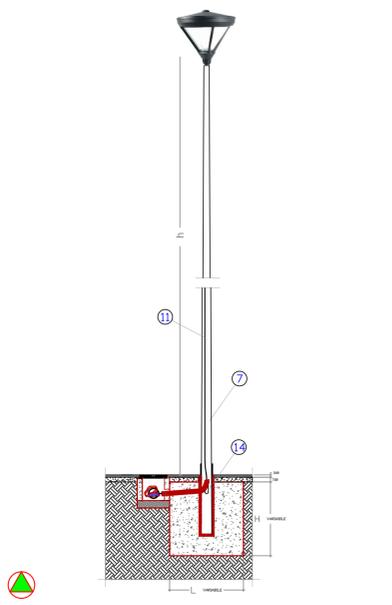
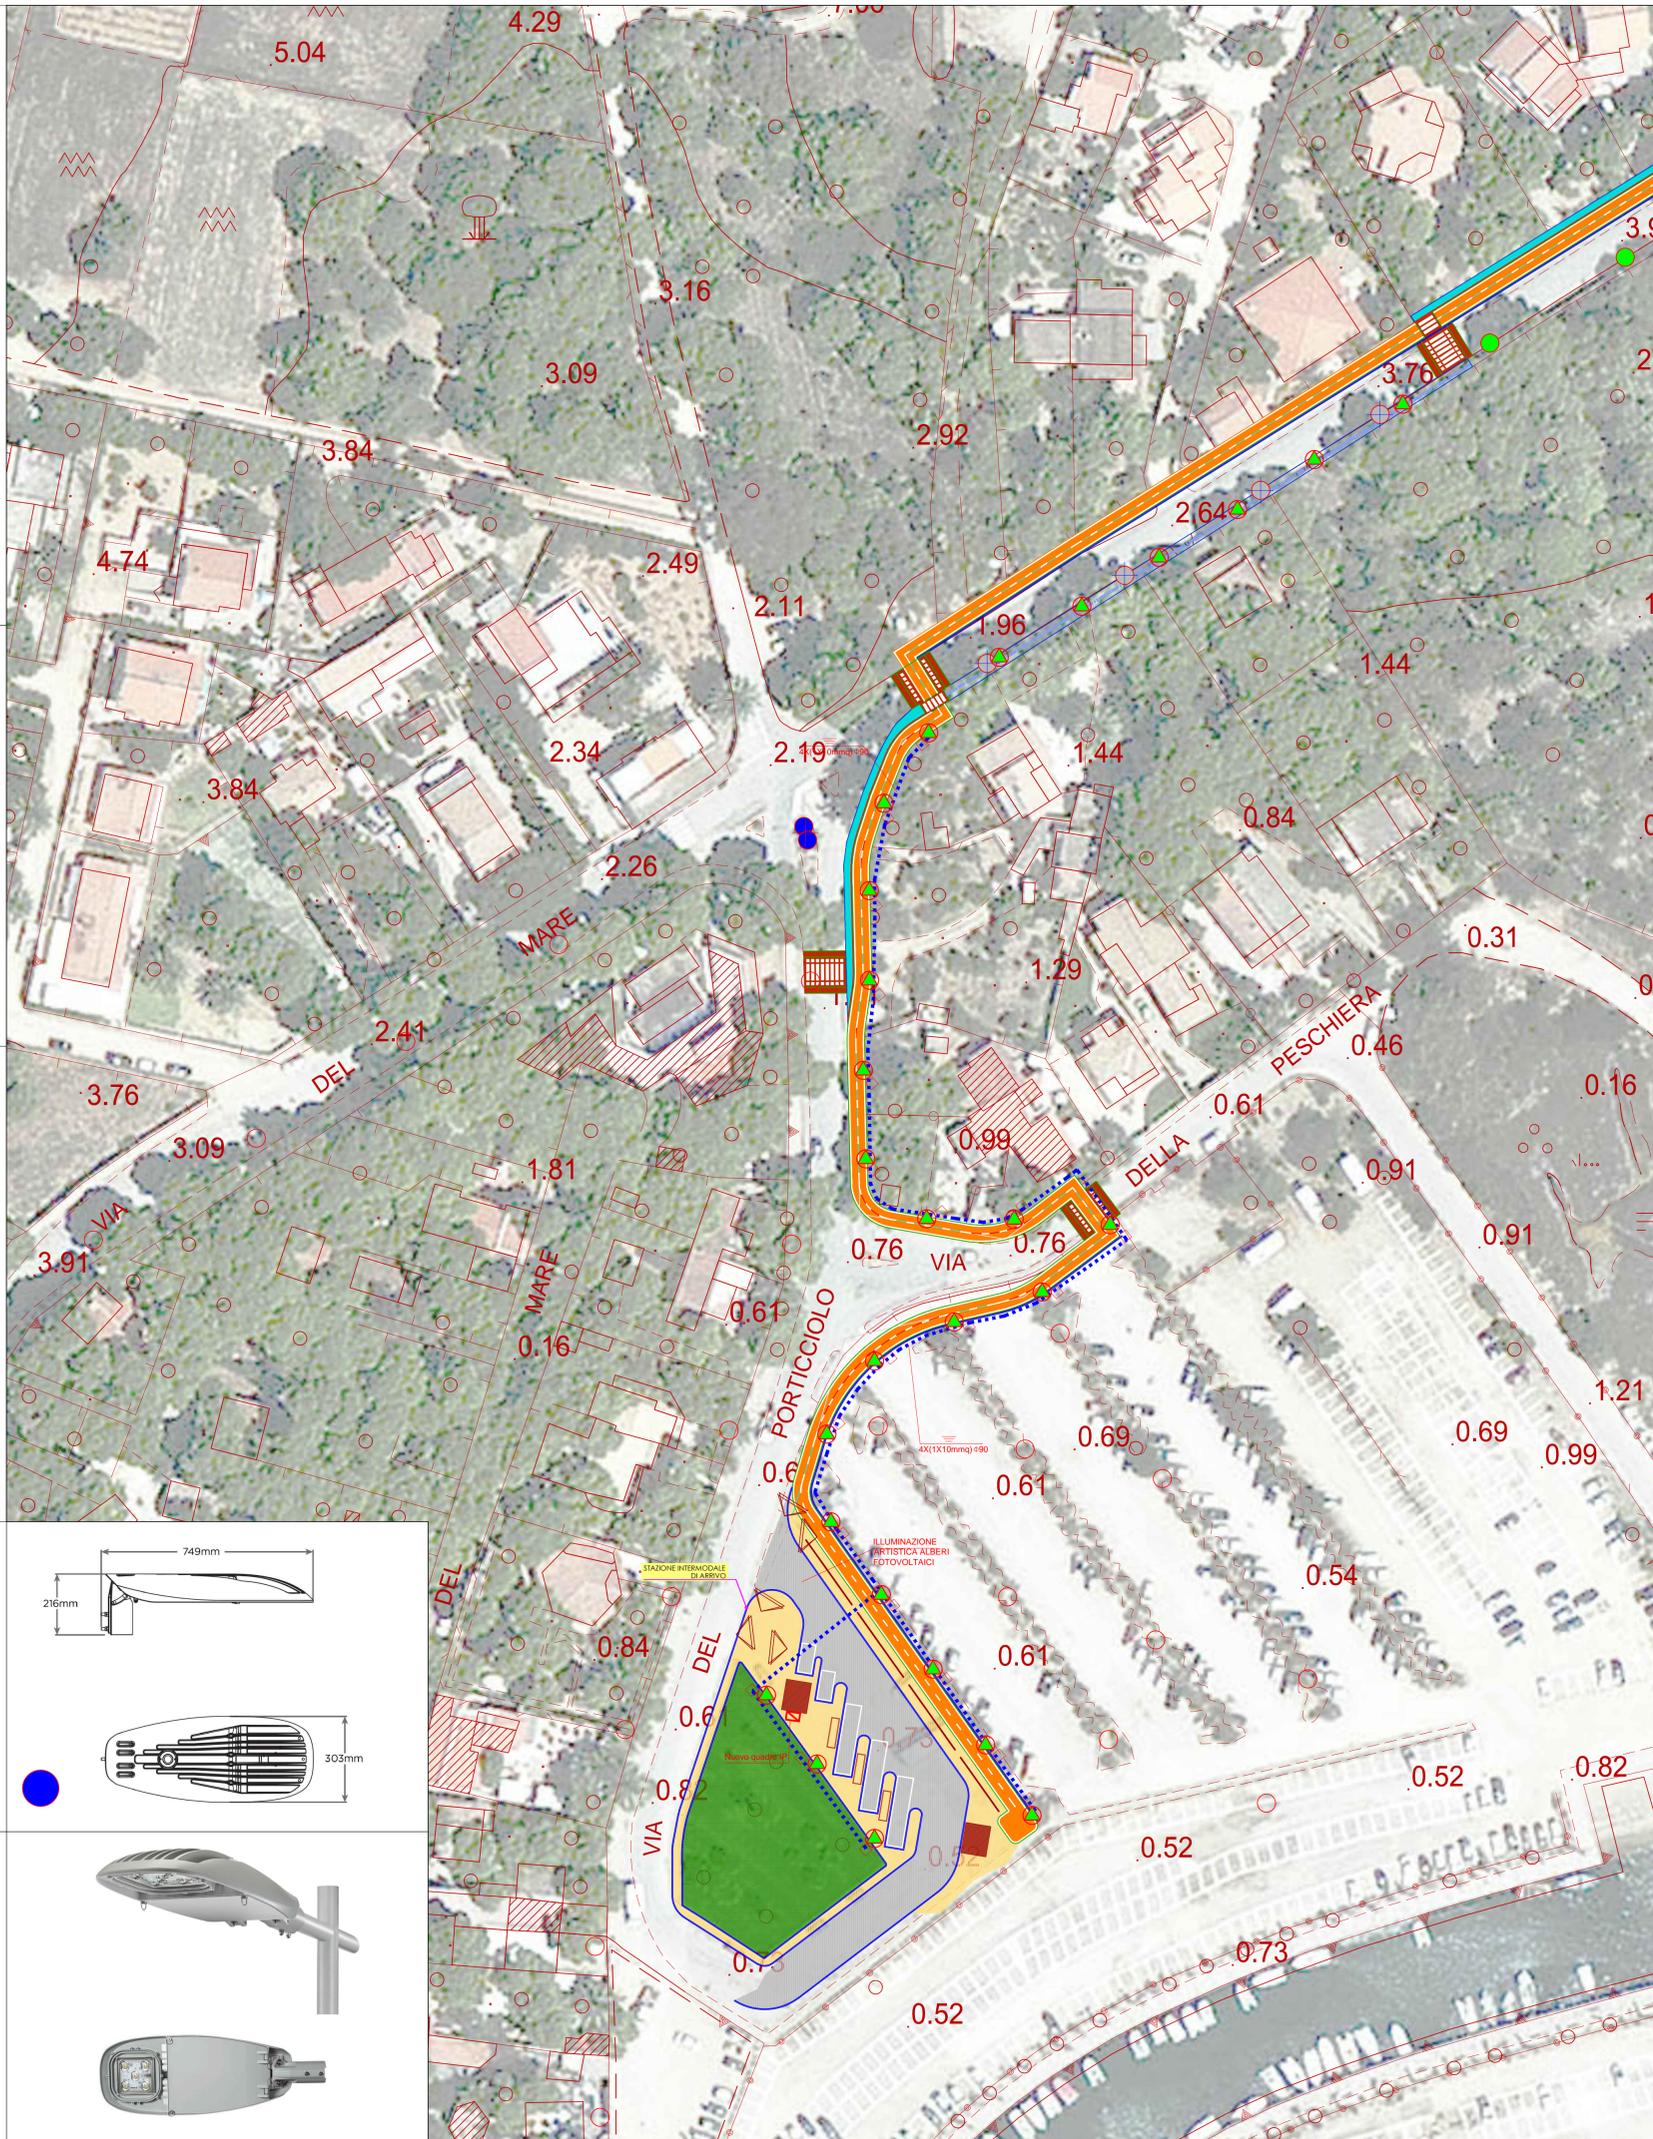
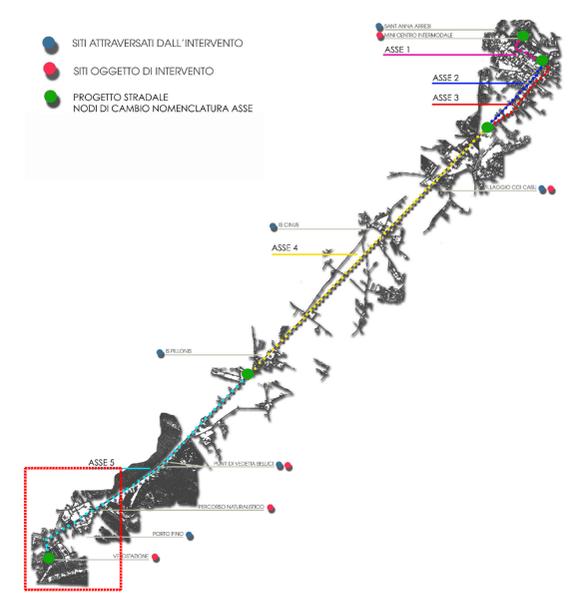
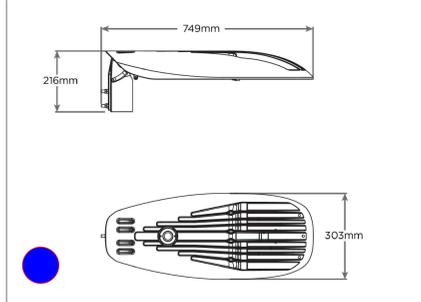


Legenda

-  Nuovo corpo illuminante LED d'arredo urbano su nuovo sostegno conico diritto h=6,00m ft
-  Sostituzione corpo illuminante con altro a LED d'arredo urbano su sostegno esistente
-  Sostituzione corpo illuminante con altro a LED stradale su sostegno esistente
-  Sostituzione corpo illuminante e posa di n. 2 nuovi corpi a LED stradali su sostegno esistente
-  Rimozione e demolizione sostegno stradale
-  Sostituzione sostegno stradale diritto h=8,00 ft e posa di n. 2 nuovi corpi a LED
-  Nuova linea interrata in cavidotto con cavo FG7R 4x(1x10mmq)
-  Nuovo pozzetto con chiuso 40x40
-  Complesso illuminante esistente

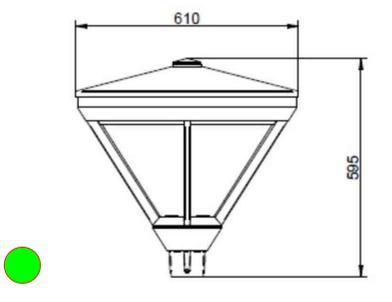

1	FONDO POZZETTO DI DERIVAZIONE IN GHIAIA
2	CAVIDOTTO LINEA DORSALE Ø125mm, 750 N
3	POZZETTO IN CLS SENZA FONDO DIMENSIONI NETTE 40x40cm
4	PAVIMENTAZIONE ESISTENTE IN PIASTRELLE IN CLS
5	CORRUGATO Ø63mm DI RISALITA CAVI ALL'APPARECCHIO
6	GUAINA TERMORESTRINGENTE - SEZ. D'INCASTRO DEL PALO
7	SOSTEGNO CONICO DIRITTO IN ACCIAIO ZINCATO A CALDO E VERNICIATO
8	PLINTO IN CLS NON ARMATO CON RESISTENZA RCK 20 N/mm ²
9	CHIUSINO IN GHISA SFEROIDALE D400
10	SABBIA COMPATTATA PER MESSA A PIOMBO DEL SOSTEGNO
11	CAVO DI ALIMENTAZIONE APPARECCHIO FG7R 2x2,5mmq
12	GIUNTO DI DERIVAZIONE IN GEL
13	CORPO ILLUMINANTE TIPO
14	ASOLA PASSACAVI CON CORRUGATO Ø63mm PASSANTE

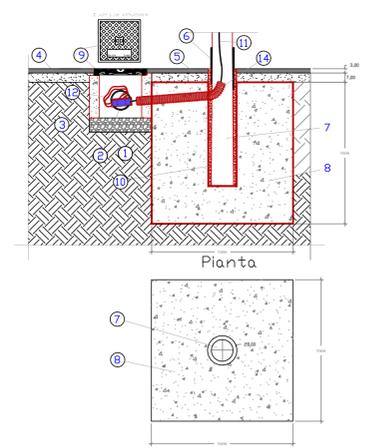



COMUNE DI SANT'ANNA ARRESI
PROVINCIA DI CARBONIA IGLESIAS

**BANDO DI GARA A PROCEDURA APERTA
PER LA PROGETTAZIONE DEFINITIVA - ESECUTIVA E
L'ESECUZIONE DEI LAVORI PER LA REALIZZAZIONE
PISTA CICLABILE
DA SANT'ANNA ARRESI A PORTOPINO**
(art.53, comma 2, lett. c del d.lgs 12 aprile 2006, n.163)

C.I.G. 6664780E6E
CUP: C51B15000440001
CPV: 45233162-2

PROGETTO DEFINITIVO

ELABORATO	PROGETTO STRADALE
D-L-02-N	IMPIANTO ILLUMINAZIONE PUBBLICA STAZIONE DI ARRIVO PORTO PINO
OFFERENTE	PROGETTISTI

SI.SCA Srl
Via del Lavoro 15 - 08100 Nuoro

Ing. Franco Rocca - Capogruppo
Ing. Davide Pinna - Mandante
Arch. Antonio Dejua - Mandante
Arch. Miriam Eugenia Cossu - Mandante
OP Architetti Associati
Arch. Andrea De Eccher - Mandante
Ing. Massimiliano Manis - Mandante
Arch. P. Murru - Mandante- Giovane Professionista
Geol. Giovanni A. Atzeni - Mandante
Agronomo Valerio Bol - Mandante
Archeologo Nicola Dessi - Mandante

S.I.SCA. S.r.l.
Via del Lavoro, 15 - 08100 Nuoro
P.IVA 01342620916
tel/fax 0784255069 - 078470007 gsac@sisca.com www.sisca.com