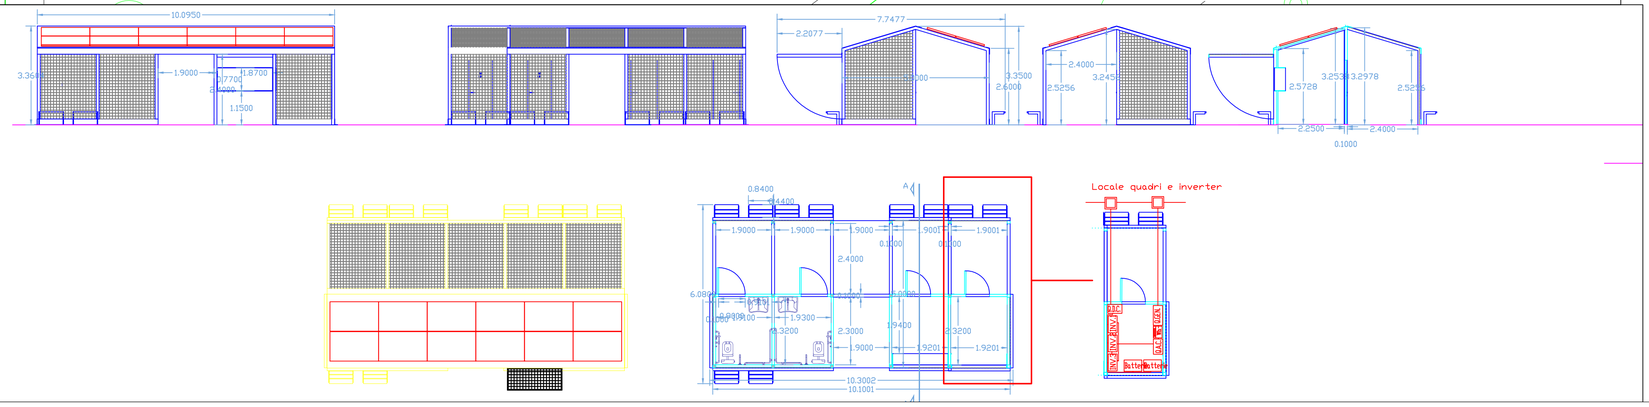

LEGENDA

- Q.D.C. – Quadro di parallelo e protezione stringhe
- INV.1 – Inv.1 = Inv.2 – Inverter/regolatore di carica potenza nominale 6 kW
- INV.2 – Inv.3 – Inverter potenza nominale 3 kW
- Q.A.C. – Q.A.C. -- Quadro di parallelo inverter e protezioni lato corrente alternata
- Gruppo di misura per energia prodotta installato e gestito da ENEL Distribuzione.
- Q.GEN. – Q.GEN. -- Quadro generale . Comprende il dispositivo generale D.G. , l'interruttore di parallelo tra impianto fotovoltaico e impianto di rete e le protezioni delle varie utenze.
- Pozzetto di derivazione ispezionabile, 400x400 mm
- Scatola di derivazione a parete in esecuzione protetta
- Batterie – Armadi batterie di accumulatori al litio, capacità 2x7,2 kWh +1x 4,8 kWh

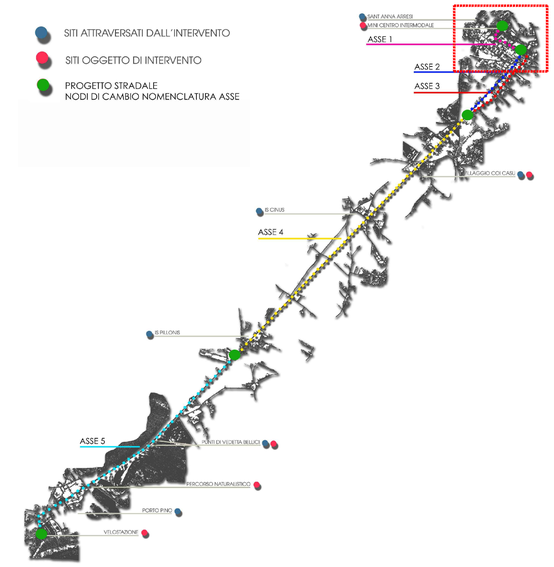

COMUNE DI SANT'ANNA ARRESI
Provincia di Carbonia Iglesias
Servizio Tecnico Settore LL.PP.
Piazza Aldo Moro 1 - 09010 – SANT' ANNA ARRESI
e-mail resptecnico@comune.santannaarresi.ca.it pec llavoripubblici.santannaarresi@pec.it
tel. 0781 9669212/218 - fax 0781 966384

BANDO DI GARA A PROCEDURA APERTA PER LA PROGETTAZIONE DEFINITIVA – ESECUTIVA E L'ESECUZIONE DEI LAVORI PER LA REALIZZAZIONE PISTA CICLABILE DA SANT'ANNA ARRESI A PORTOPINO

COMUNE DI SANT'ANNA ARRESI

PROVINCIA DI CARBONIA IGLESIAS

BANDO DI GARA A PROCEDURA APERTA PER LA PROGETTAZIONE DEFINITIVA - ESECUTIVA E L'ESECUZIONE DEI LAVORI PER LA REALIZZAZIONE PISTA CICLABILE DA SANT'ANNA ARRESI A PORTOPINO

(art.53, comma 2, lett. c del d.lgs 12 aprile 2006, n.163)

C.I.G. 6664780E6E
CUP: C51B15000440001
CPV: 45233162-2

PROGETTO DEFINITIVO

ELABORATO	IMPIANTO ELETTRICO, ILLUMINAZIONE E IMPIANTI SPECIALI
D-L-03-B	IMPIANTO ELETTRICO E FOTOVOLTAICO

OFFERENTE	PROGETTISTI
Sl.Sca Srl *Via del Lavoro 15* *08100 Nuoro*	***Ing. Franco Rocca*** *- Capogruppo* ***Ing. Davide Pinna*** *- Mandante* ***Arch. Antonio Dejua*** *- Mandante* ***Arch. Miriam Eugenia Cossu*** *- Mandante* ***OP Architetti Associati*** *Arch. Andrea De Eccher - Mandante* ***Ing. Massimiliano Manis*** *- Mandante* ***Arch. P. Murru*** *– Mandante- Giovane Professionista* ***Geol. Giovanni A. Atzeni*** *- Mandante* ***Agronomo Valerio Boi*** *- Mandante* ***Archeologo Nicola Dessi*** *- Mandante*

S.I.SCA. S.r.l.
Via del Lavoro, 15 – 08100 Nuoro
P.IVA 01342650916
tel/fax 0784255069 – 0784709007 slscasrl@hotmail.com slscasrl@arubapec.it