
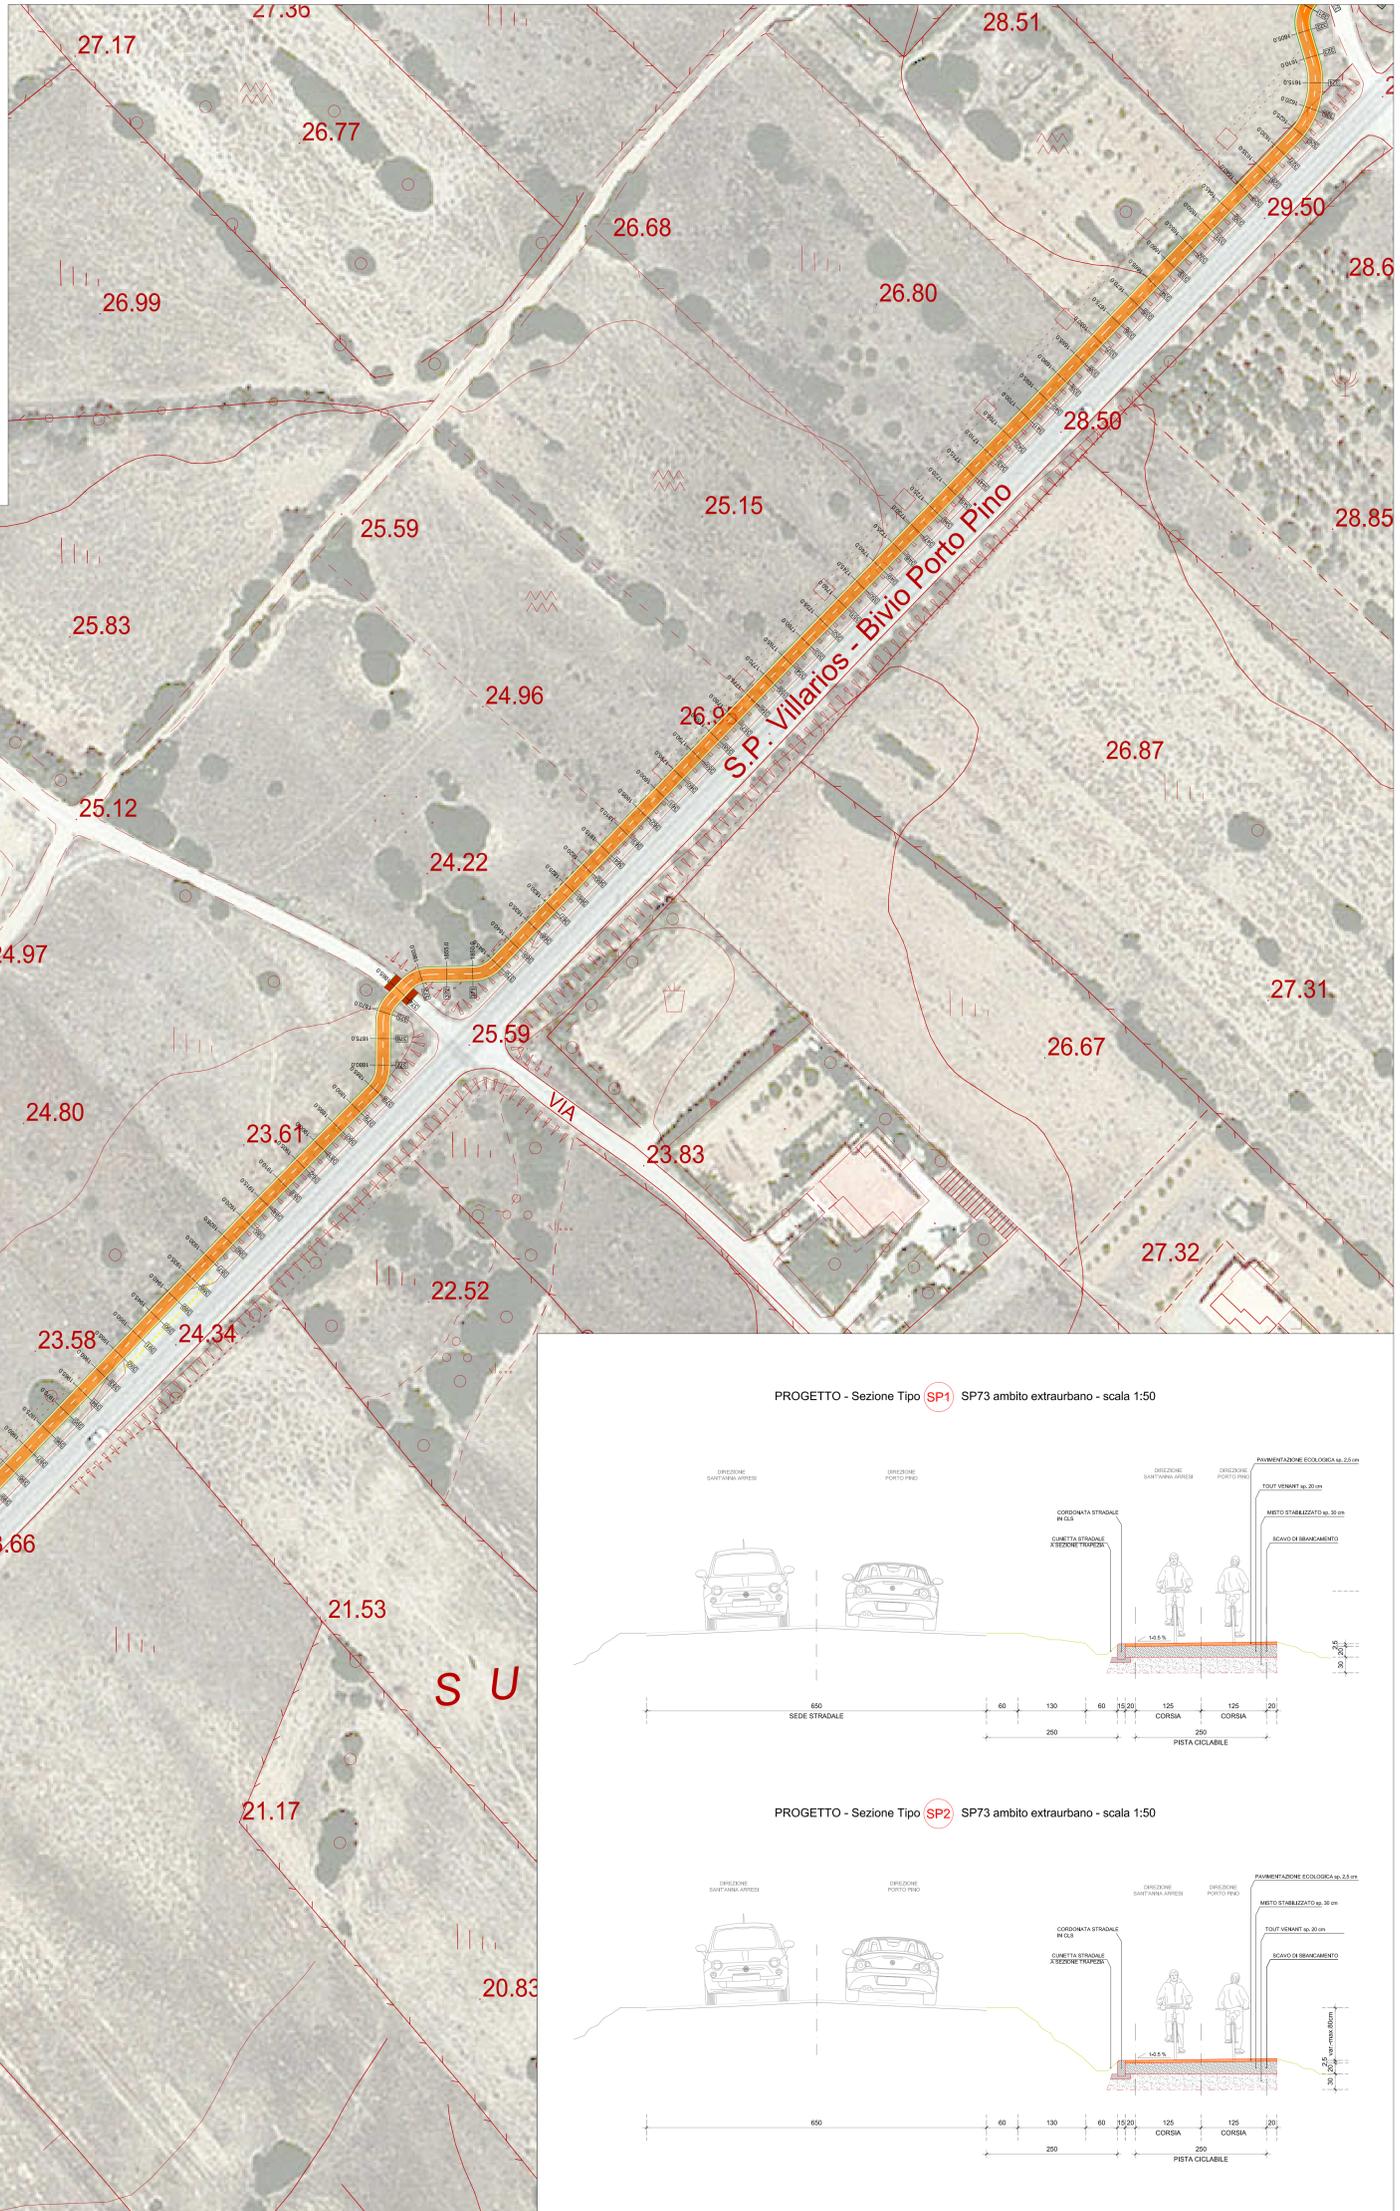



ATTRAVERSAMENTO - Sezione Tipo A2 longitudinale - Scala 1:50
(Secondo l'asse stradale)

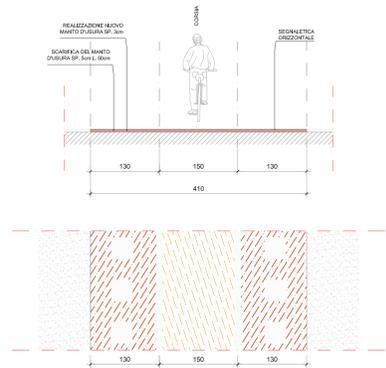


PLANIMETRIA DI PROGETTO - scala 1:500

LEGENDA SIMBOLI GRAFICI


- Superficie pista ciclabile in progetto
- Superfici marciapiedi di nuova realizzazione
- Attrezzamenti ordinari
- Superfici dei galleri delle stazioni intermedie
- Intersezioni intermedie del progetto "basso in sicurezza della Strada Più Sicura 21"
- Segnalistica orizzontale di separazione tra le corsie della pista
- Segnalistica orizzontale di separazione tra la pista e la sede stradale (pista ciclabile in quota con o senza strada)
- Marciapiedi esistenti
- Fascia di rilevato pubblica illuminazione
- Strada comunale in sito "basso"
- Elemento cartaceo di segnalazione "No Roll" per la pista e il marciapiede (posto in quota con il marciapiede)
- Intercorsi del "Programma minimo normativo" della sezione attuale
- 9.30 Punti di allineo
- +0.20 Differenza di quota tra l'asse pista e l'attuale allineo (in progetto) della stessa pista

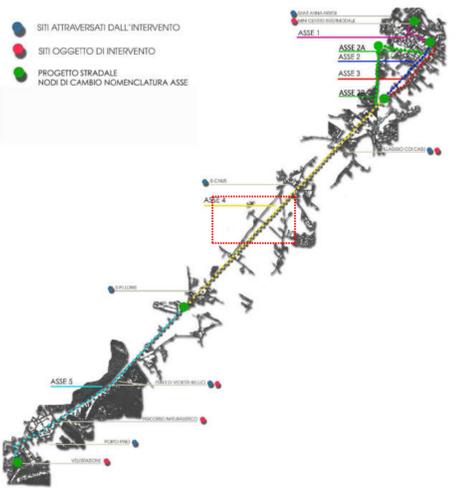

PROGETTO - Sezione Tipo SP1 SP73 ambito extraurbano - scala 1:50

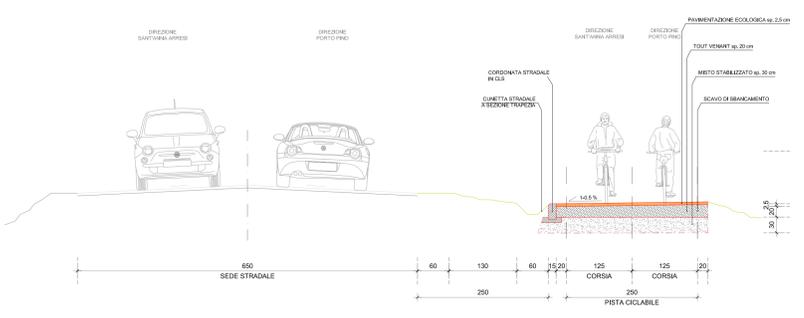

PROGETTO - Sezione Tipo SP2 SP73 ambito extraurbano - scala 1:50

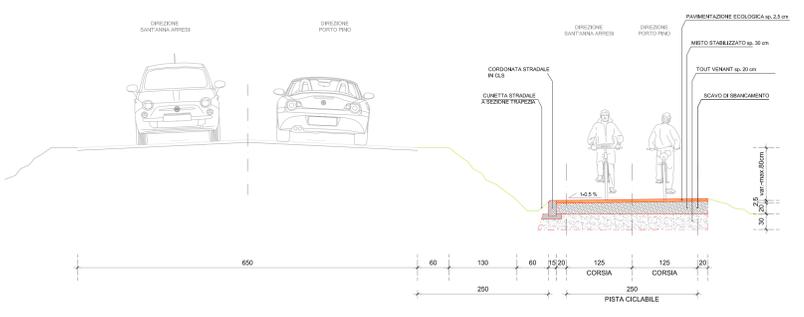

COMUNE DI SANT'ANNA ARRESI
PROVINCIA DI CARBONIA IGLESIAS

**BANDO DI GARA A PROCEDURA APERTA
PER LA PROGETTAZIONE DEFINITIVA - ESECUTIVA E
L'ESECUZIONE DEI LAVORI PER LA REALIZZAZIONE
PISTA CICLABILE
DA SANT'ANNA ARRESI A PORTOPINO**
(art.53, comma 2, lett. c del d.lgs 12 aprile 2006, n.163)

C.I.G. 6664780E6E
CUP: C51B15000440001
CPV: 45233162-2

PROGETTO DEFINITIVO	
ELABORATO	PROGETTO STRADALE
D-I-04-F	PLANIMETRIA DI PROGETTO ASSE 4 sez. 322-436

OFFERENTE	PROGETTISTI
SI.SCA Srl Via del Lavoro 15 08100 Nuoro	Ing. Franco Rocca - Capogruppo Ing. Davide Pinna - Mandante Arch. Antonio Dejus - Mandante Arch. Miriam Eugenia Cossu - Mandante Arch. Andrea De Eccher - Mandante Ing. Massimiliano Manis - Mandante Arch. P. Murru - Mandante- Giovane Professionista Geol. Giovanni A. Atzeni - Mandante Agronomo Valerio Bai - Mandante Archeologo Nicola Dessi - Mandante