





PROGETTO - Sezione Tipo **PP1** Porto Pino - ambito urbano - scala 1:50

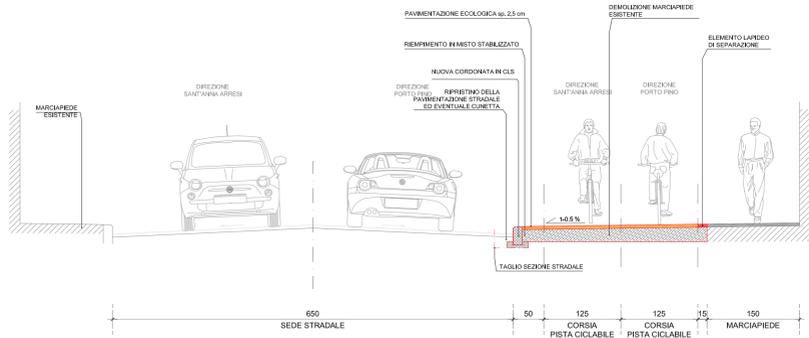





PROGETTO - Sezione Tipo **PP2** Porto Pino - ambito urbano - scala 1:50

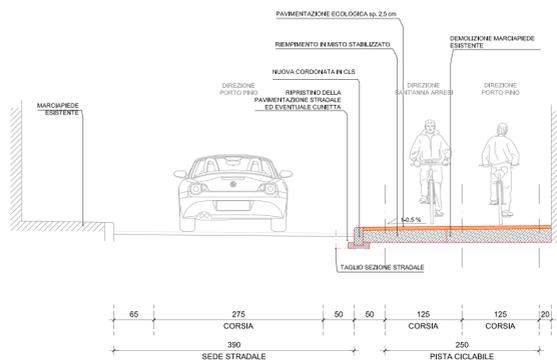

ATTRAVERSAMENTO - Sezione Tipo **A1** Longitudinale - Scala 1:50
(Secondo l'asse stradale)

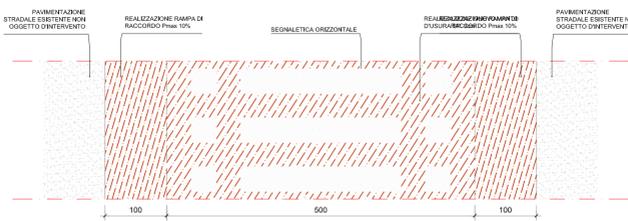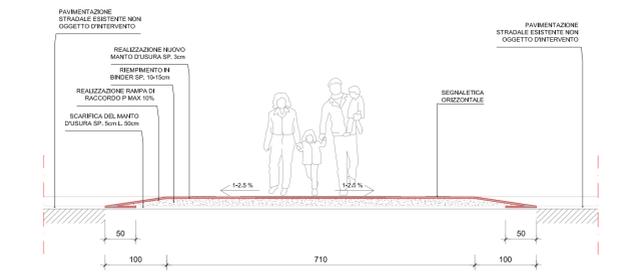

ATTRAVERSAMENTO - Sezione Tipo **A2** Longitudinale - Scala 1:50
(Secondo l'asse stradale)

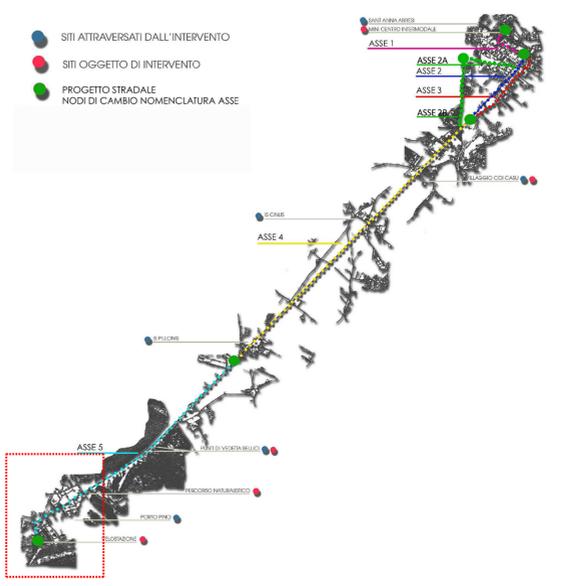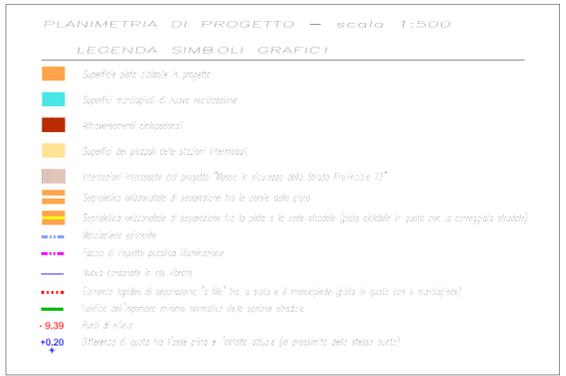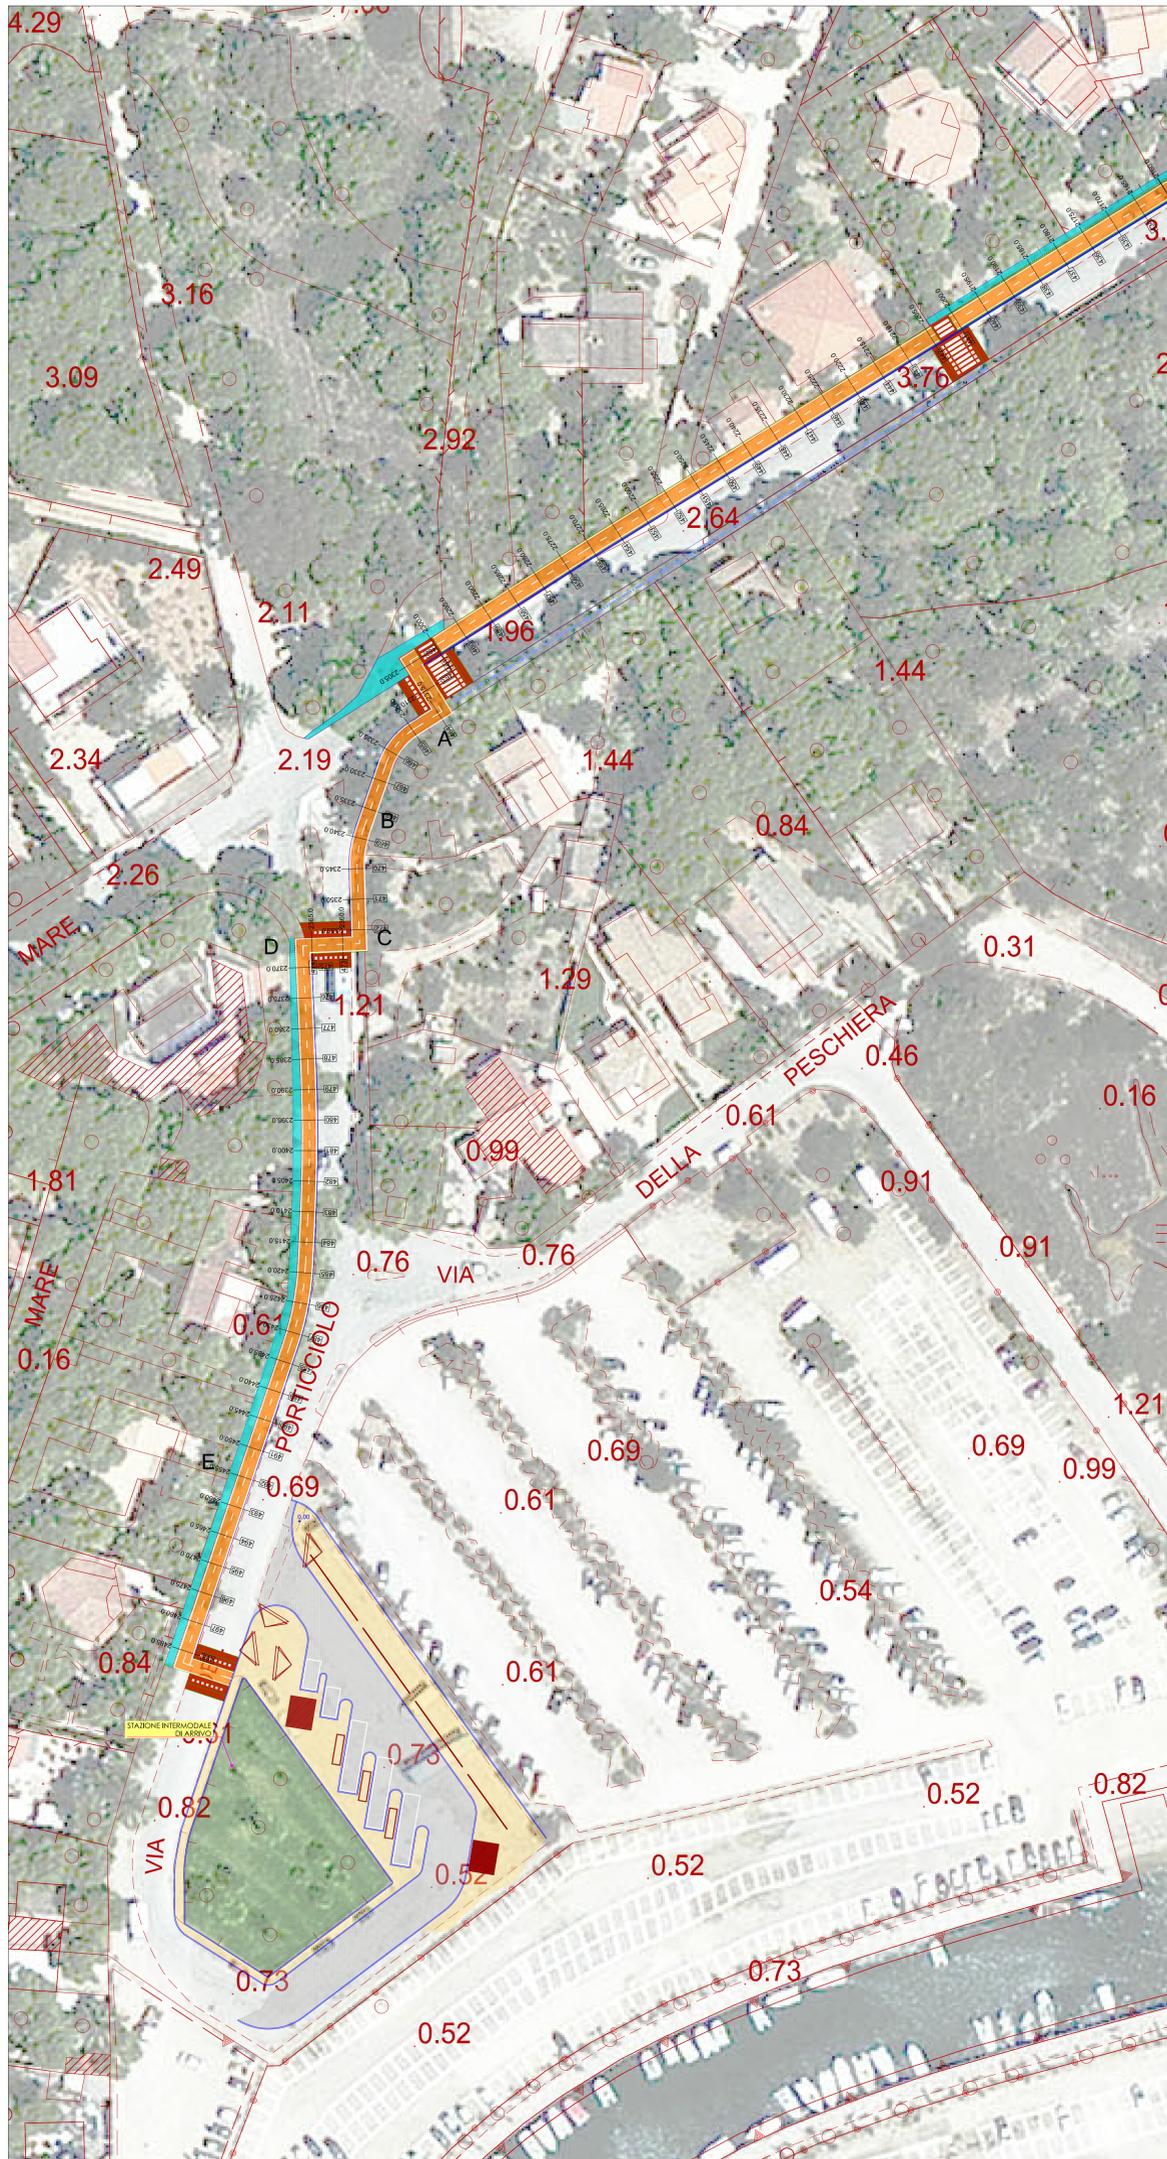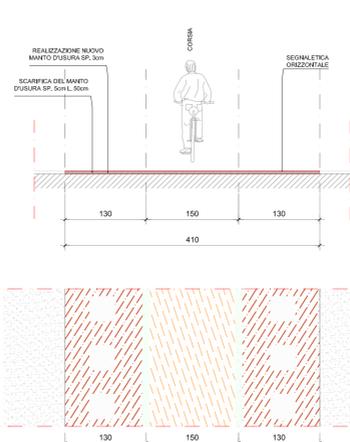

COMUNE DI SANT'ANNA ARRESI
PROVINCIA DI CARBONIA IGLIAS

**BANDO DI GARA A PROCEDURA APERTA
PER LA PROGETTAZIONE DEFINITIVA - ESECUTIVA E
L'ESECUZIONE DEI LAVORI PER LA REALIZZAZIONE
PISTA CICLABILE
DA SANT'ANNA ARRESI A PORTOPINO**
(art.63, comma 2, lett. c del d.lgs 12 aprile 2006, n.163)

C.I.G. 6664780E6E
CUP: C51B15000440001
CPV: 45233162-2

PROGETTO DEFINITIVO	
ELABORATO	PROGETTO STRADALE
D-I-04-N	PLANIMETRIA DI PROGETTO ASSE 5 sez. 434-498
OFFERENTE	PROGETTISTI

SI.SCA Srl
Via del Lavoro 15
08100 Nuoro

Ing. Franco Rocca - Capogruppo
Ing. Davide Pinna - Mandante
Arch. Antonio Dejus - Mandante
Arch. Miriam Eugenia Cossu - Mandante
Arch. Andrea De Echer - Mandante
Ing. Massimiliano Manis - Mandante
Arch. P. Murrù - Mandante- Giovane Professionista
Geol. Giovanni A. Atzeni - Mandante
Agronomo Valeria Bai - Mandante
Archeologo Nicola Dessì - Mandante

S.I.SCA. S.r.l.
Via del Lavoro, 15 - 08100 Nuoro
P. IVA 02305090916
tel/fax 0784255060 - 0784709007 sicca@sisca.it sicca@sisca.it