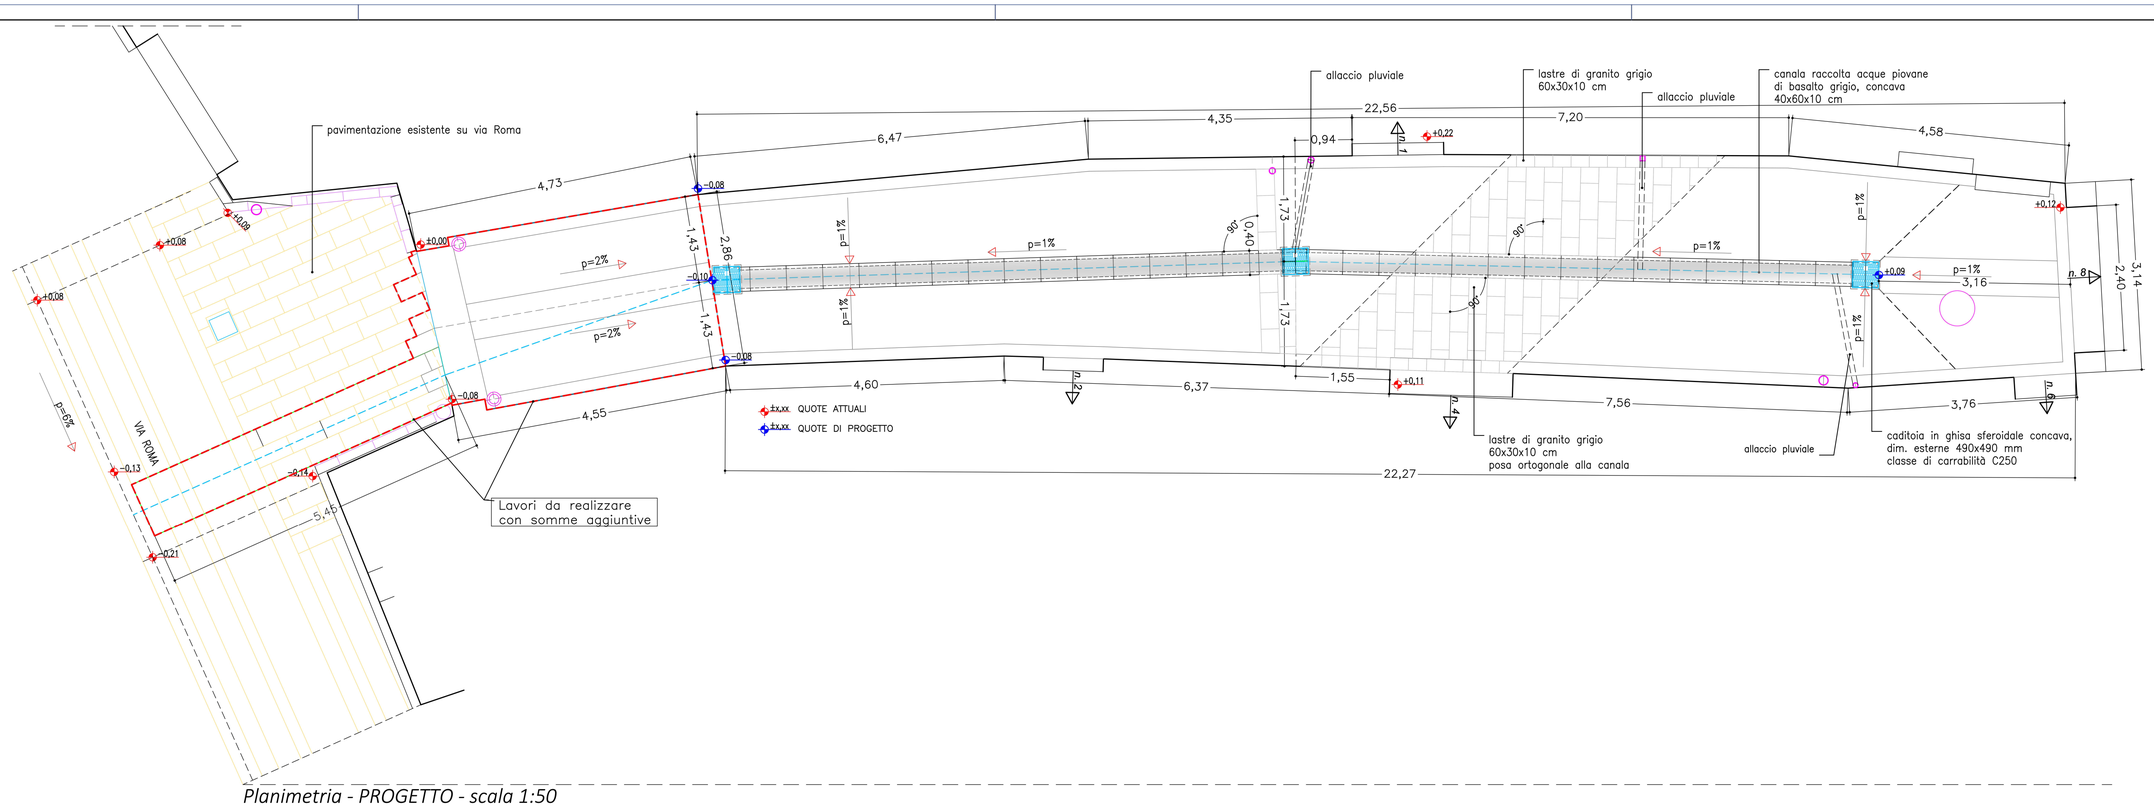

Planimetria - PROGETTO - scala 1:50

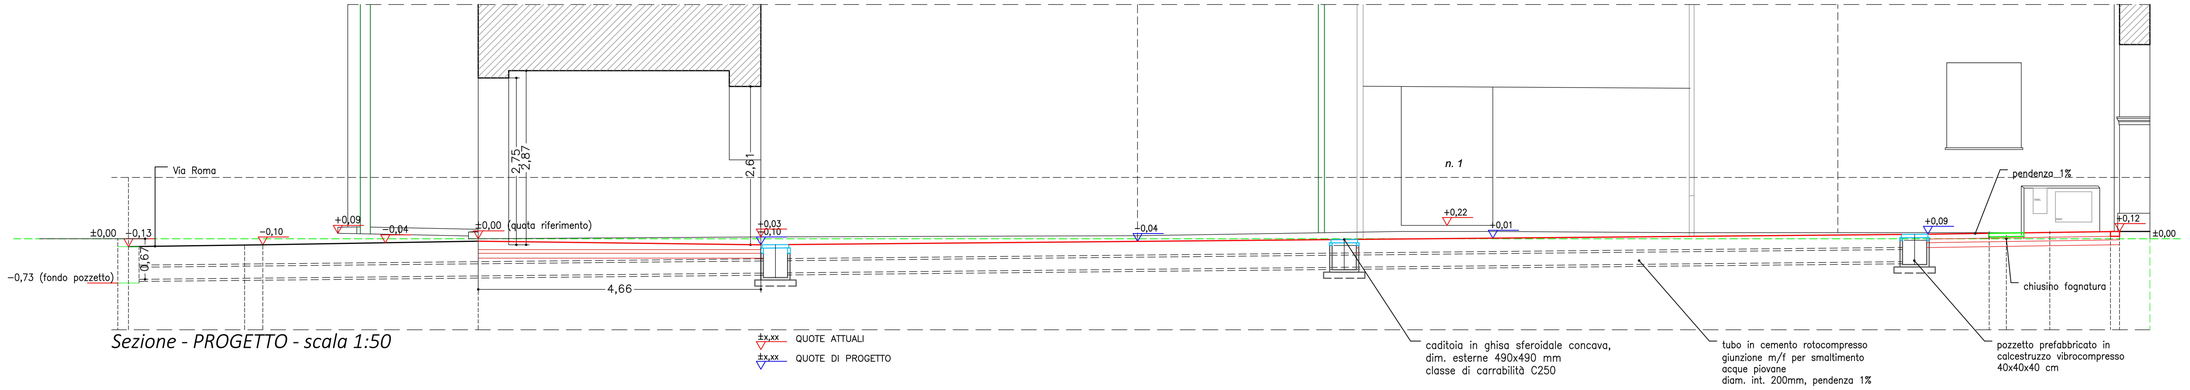

Sezione - PROGETTO - scala 1:50

ABACO DEI MATERIALI LAPIDEI - scala 1:10

CANALA CONCAVA di basalto
60x40, spessore 10 cm
Lavorazione: superficie in vista bocciardata, bordi rifilati ortogonali al piano, superficie inferiore piano sega

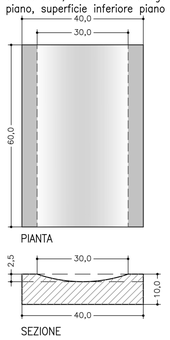

LASTRA di granito grigio
60x30, spessore 10 cm
Lavorazione: superficie in vista bocciardata, bordi rifilati ortogonali al piano, superficie inferiore piano sega

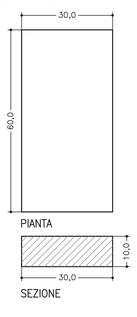

LASTRA di granito grigio
30x20, spessore 10 cm
Lavorazione: superficie in vista bocciardata, bordi rifilati ortogonali al piano, superficie inferiore piano sega

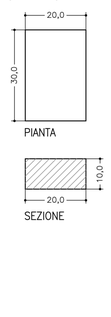

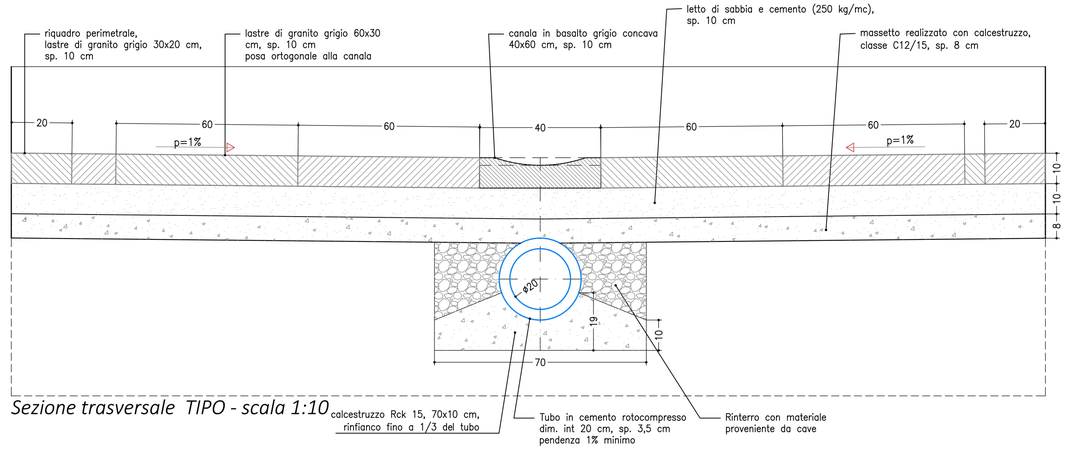

Sezione trasversale TIPO - scala 1:10

COMUNE DI SIMALA
Provincia di Oristano

PROGETTO DI RIQUALIFICAZIONE DI VICO II ROMA
.
CUP: G37H24001830004

PROGETTO ESECUTIVO

oggetto:
PROGETTO
Planimetria e sezione, particolari costruttivi
.

scala:
1:10
1:50

progettista:
Arch. Pietro Paolo Marras
Via XXV Aprile, 6
09080 Villa Sant'Antonio –OR–
telefax 0783 998059 – cell. 333 3935331
E–mail: pietromarras@tiscali.it
PEC: pp.marras@archor.it

PIETRO PAOLO MARRAS
16.12.2025
09:09:30
GMT+01:00

committente:
Comune di Simala
Via Cagliari n. 1
09090 – Simala (OR)

RUP:
Ing. Silvia Sanna

tavola:
E-Tav.03

file: E-Tav.03
formato: 594x840
data: 12 dicembre 2025
agg.: