IMPIANTO DI ILLUMINAZIONE SCUOLA - Pianta Piano Terra

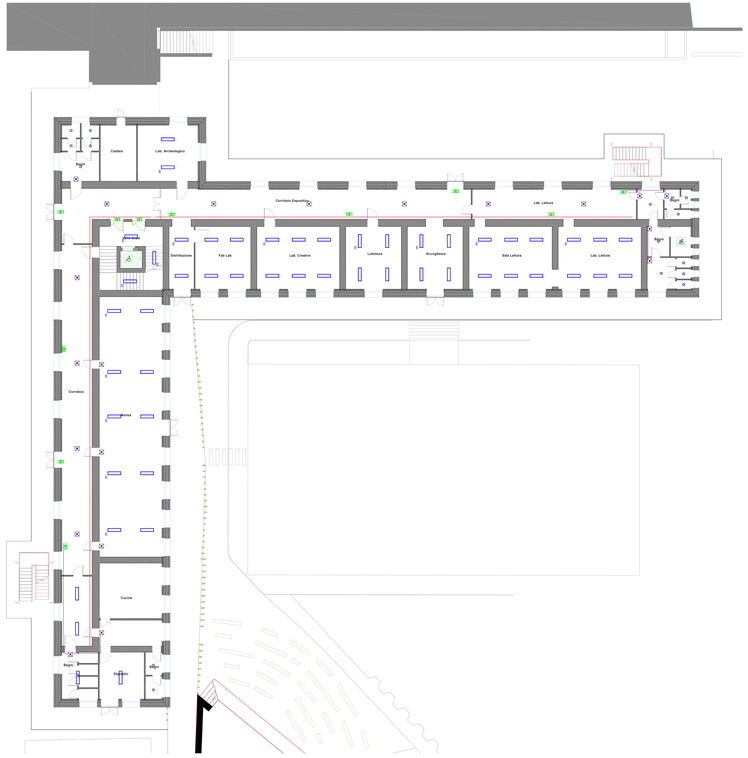


IMPIANTO DI ILLUMINAZIONE SCUOLA - Pianta Piano Primo

LEGENDA ILLUMINAZIONE

- Sostituzione apparecchio esistente con nuovo apparecchio ad incasso tipo "Beghelli LED Panel 120x30 - 32W cablato 4000 LED PANEL 30X120 IP20 CW 30 W con Sensoreon Intelligente radiant" o equivalente
- Sostituzione apparecchio esistente con nuovo apparecchio a plafone tipo "Beghelli Full Moon Sensor 4K 1004 - 1440 lm" o equivalente
- Sostituzione e/o integrazione lampada emergenza con nuova lampada tipo "Beghelli Formula ELF LED IP65 6 E" o equivalente
- Sostituzione e/o integrazione lampada di sicurezza e segnalazione con nuova lampada tipo "Beghelli Exit-AT Calypso 3W 30 mesi A.C." o equivalente
- E Apparecchio cablato in emergenza
- Lampade a LED esistenti da mantenere

# COMUNE DI MORES

PROVINCIA DI SASSARI

Scuole del NUOVO MILLENNIO – piano straordinario di edilizia scolastica Iscilgi, programma anno 1 "Scuole del Nuovo Millennio" - "Lavori di riqualificazione, adeguamento normativo e realizzazione nuova palestra nel plesso scolastico sito in Corso Vittorio Emanuele a Mores".

CUP 1311000000006 - CIG 7596285C

- PROGETTO DEFINITIVO-ESECUTIVO

- IMPIANTO ILLUMINAZIONE SCUOLA -
Pianta individuazione interventi

E-101

| | |
|---|---|
| SCALA: 1:100 | ARCHIVIO: 1020/18 |
| DATA: Novembre 2021 | AGG.: |


Capogruppo: Ing. Stefano Sini
Mandanti: Ing. Enrico Sini; P. Ingegneria SrL; Arch. Armando Evangelisti; Dott. Geol. Alessandro Forci; Dott. Archeologo Salvatore Fadda; Dott.ssa Ped. Elisa Ceratta
Via Sardegna n. 40 - 07026 OLBIA - Tel. 0577 1906000 - Fax 0577 1906001
E-mail: info@ingsini.it - PEC: stefano.sini@pec.ingegneriaitalia.it


| | |
|---|---|
| CAPOGRUPPO: Dott. Ing. Stefano Sini | COMMITTENTE: Amministrazione Comunale di Mores |
| | RESPONSABILE DEL PROCEDIMENTO: Geom. Fabio Figoni |
| REVISIONE: | APPROVAZIONE: |