



PIANTA BLOCCO SPOGLIATOI

SCALA 1:100

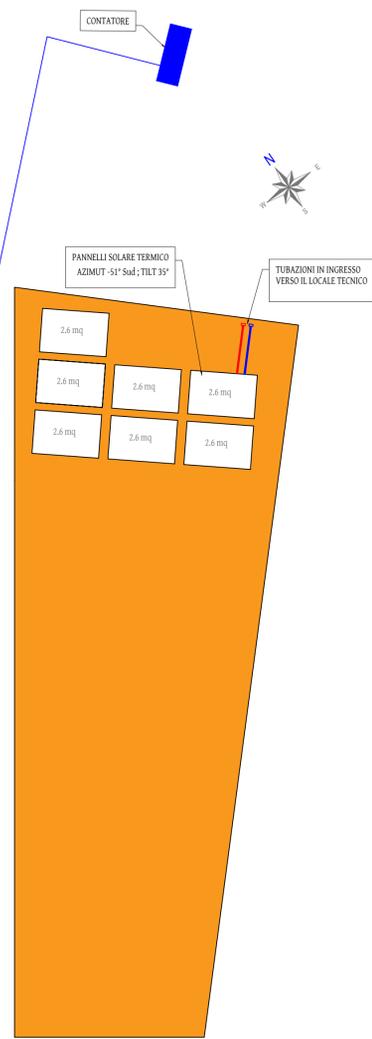


PIANTA COPERTURA

SCALA 1:100

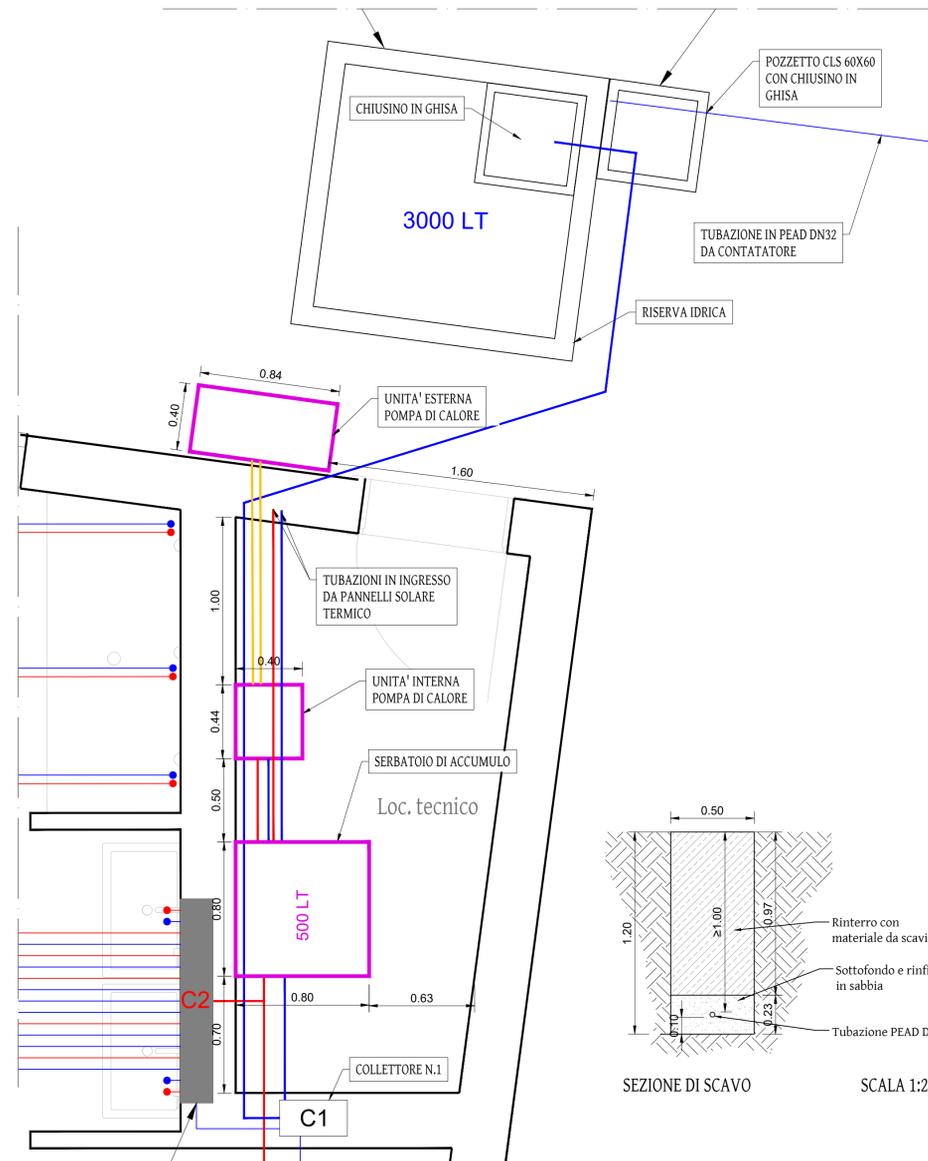


PIANTA LOCALE TECNICO

SCALA 1:20

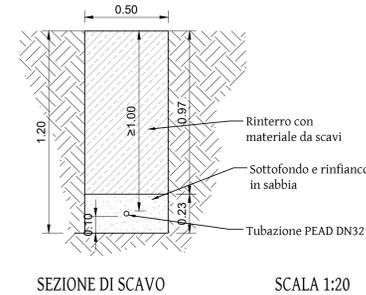


SEZIONE DI SCAVO

SCALA 1:20

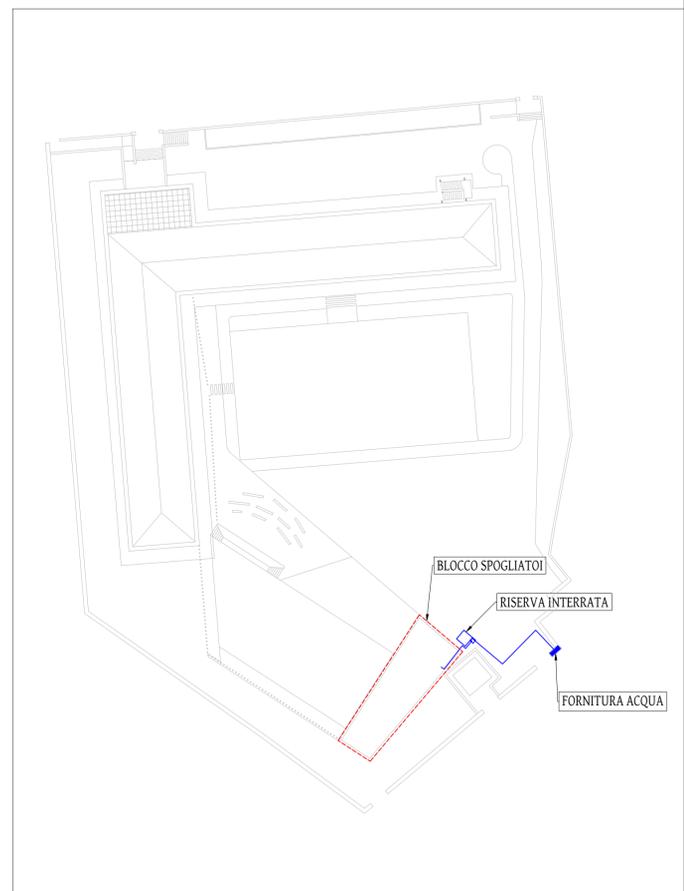

PLANIMETRIA LOTTO

SCALA 1:500

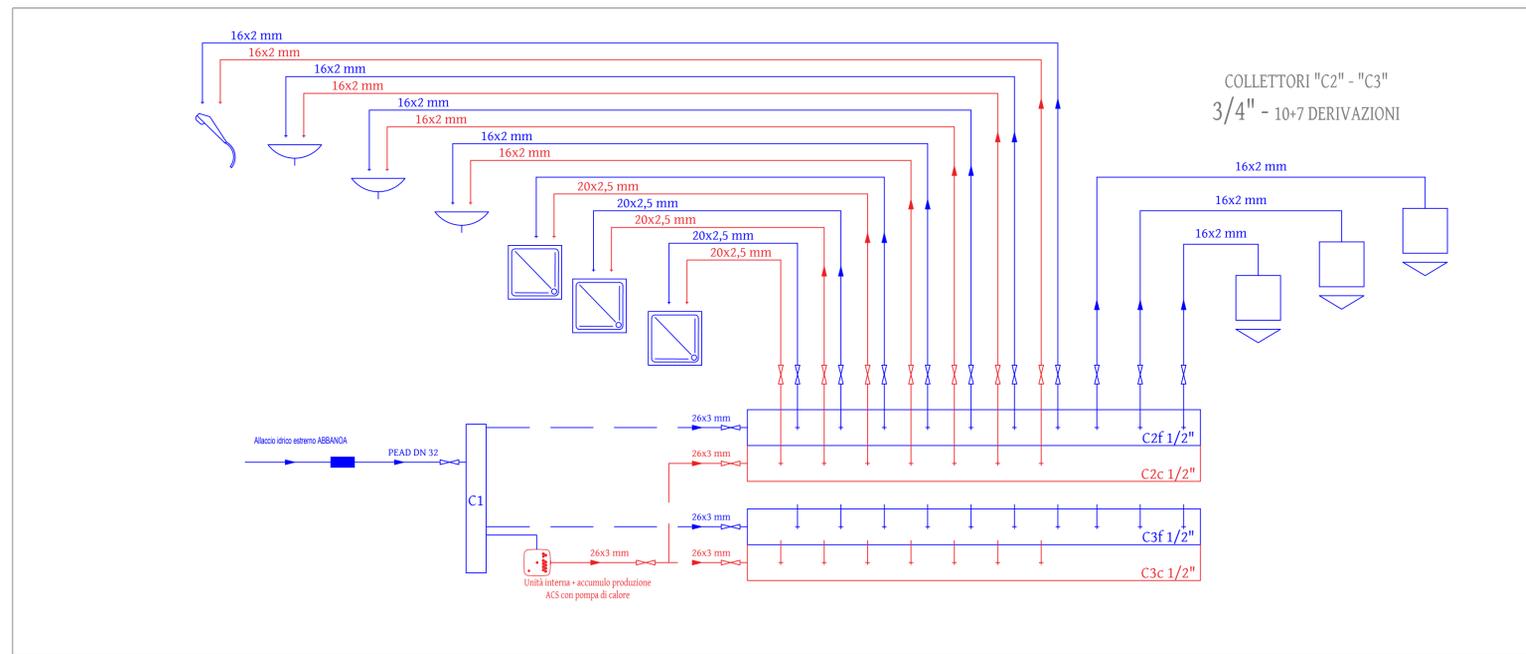

SCHEMA IDRAULICO

LEGGENDA

- Lavabo
- Vaso con cassetta di risciacquamento
- Doccia
- Collettore acqua fredda/calda sanitaria
- Rubinetto di intercettazione
- Rubinetto di arresto
- Tubazione acqua fredda in multistrato
- Tubazione acqua calda in multistrato



COMUNE DI MORES  
PROVINCIA DI SASSARI

Scuole del NUOVO MILLENNIO - piano straordinario di edilizia scolastica Iscol@, programma asse I "Scuole del Nuovo Millennio" - "Lavori di riqualificazione, adeguamento normativo e realizzazione nuova palestra nel plesso scolastico sito in Corso Vittorio Emanuele a Mores".  
CUP G45D1600000006 - CIG 72828083C

- PROGETTO DEFINITIVO-ESECUTIVO

Impianto adduzione idrica e ACS palestra

M-102

SCALA: Varie

ARCHIVIO: 1020/18

DATA: Novembre 2021

AGG:

Capogruppo: Ing. Stefano Sini  
Mandanti: Ing. Enrico Sini; IP Ingegneria Srl; Arch. Armando Evangelisti;  
Dott. Geol. Alessandro Forci; Dott. Archeologo Salvatore Fadda; Dott.ssa Ped. Elisa Coratza  
Via Walter Frau n° 14 - 07100 SASSARI - Tel/Fax 0794924036 - Mob. 3403989497  
e-mail: stex.sini@tiscali.it - P.E.C.: stefano.sini@ingpec.eu

CAPOGRUPPO:  
Dott. Ing. Stefano Sini

COMMITTENTE:  
Amministrazione Comunale di Mores

RESPONSABILE DEL PROCEDIMENTO:  
Geom. Fabio Figoni

REVISIONE:

APPROVAZIONI: