


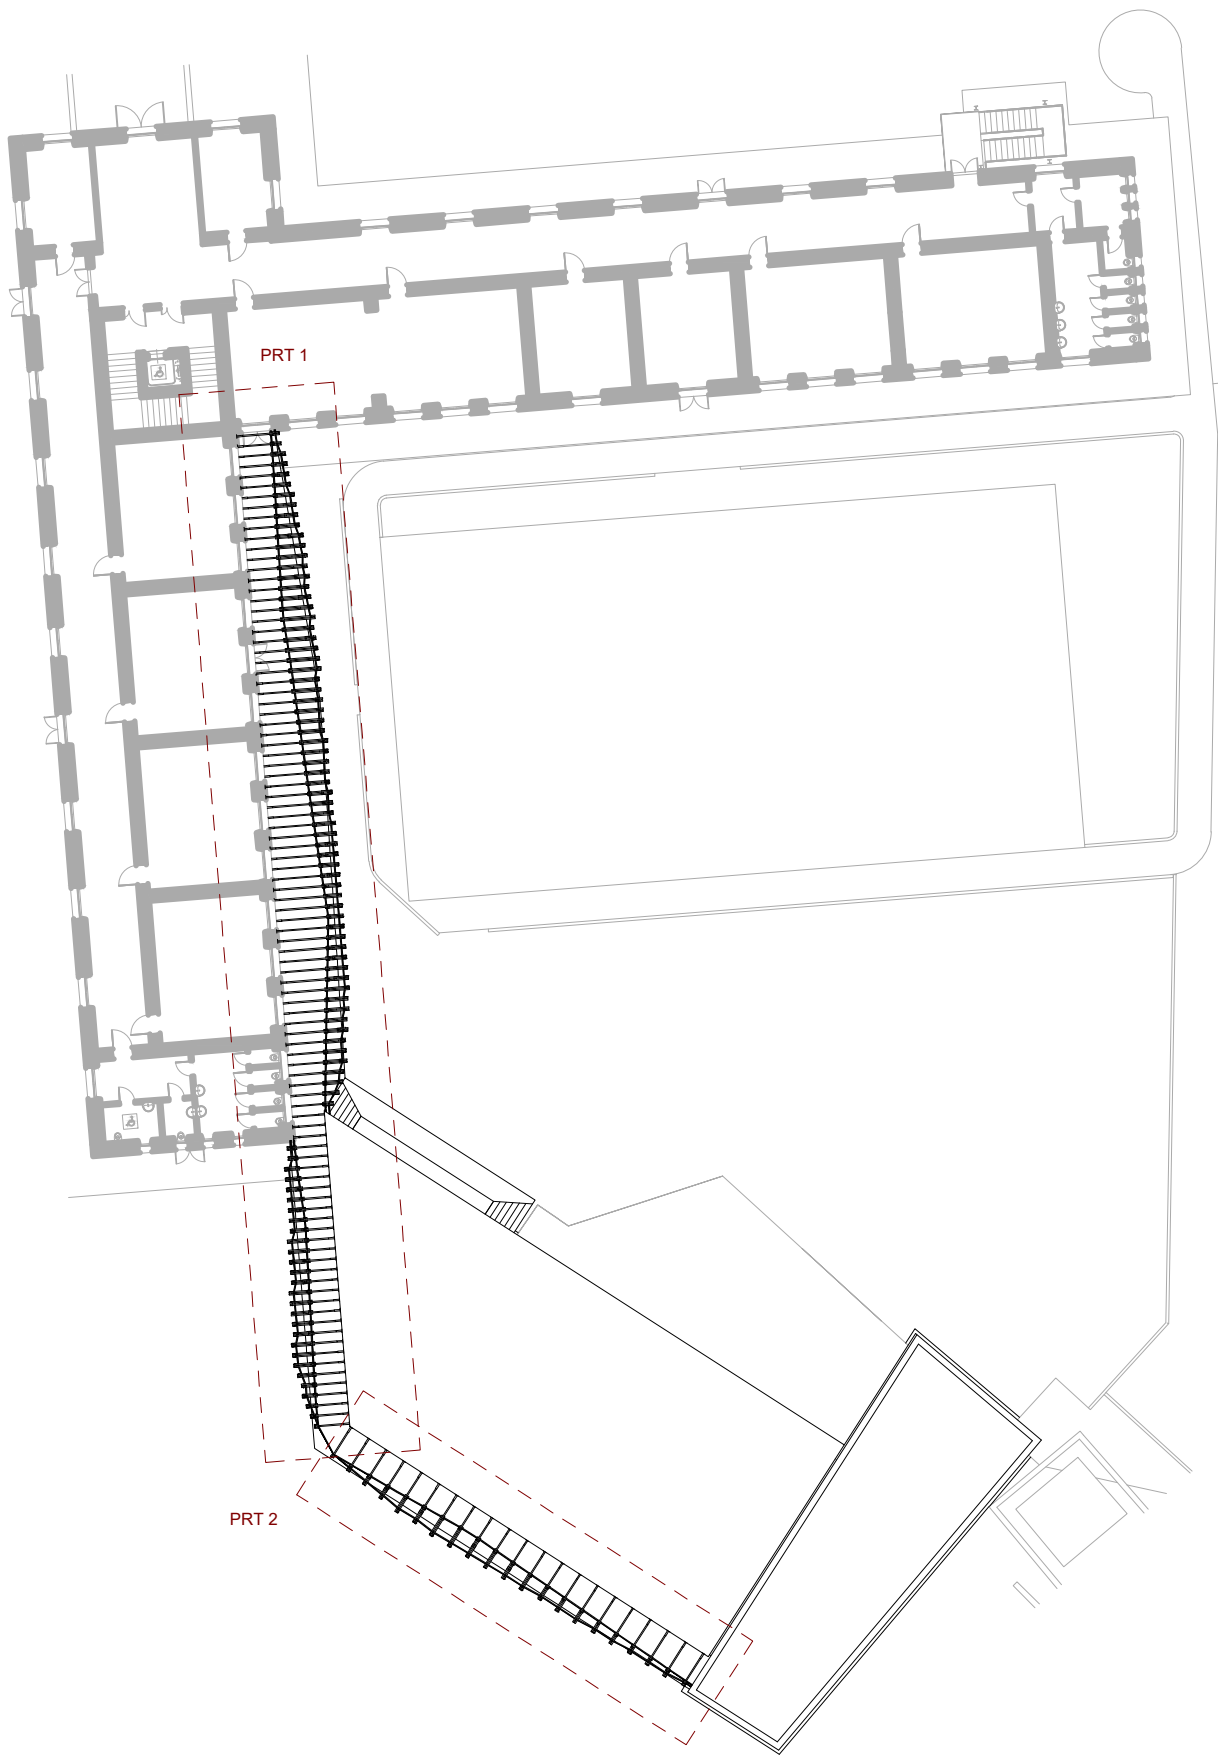

COMUNE DI MORES
PROVINCIA DI SASSARI

Scuole del NUOVO MILLENNIO – piano straordinario di edilizia scolastica Iscol@, programma asse I “Scuole del Nuovo Millennio” – “Lavori di riqualificazione, adeguamento normativo e realizzazione nuova palestra nel plesso scolastico sito in Corso Vittorio Emanuele a Mores”.

CUP G45D1600000006 - CIG 729828082C

- PROGETTO DEFINITIVO-ESECUTIVO

Struttura in legno di copertura - Pensilina -
Portali da 098 a 118 e Particolari

S-111

SCALA: VARIE

ARCHIVIO: 1020/18


DATA: Novembre 2021

AGG:

Capogruppo: Ing. Stefano Sini
Mandatit: Ing. Enrico Sini; IP Ingegneria Srl; Arch. Armando Evangelisti;
Dott. Geol. Alessandro Forci; Dott. Archeologo Salvatore Fadda; Dott.ssa Ped. Elisa Coratza
Via Walter Frau n° 14 - 07100 SASSARI - Tel/Fax 0794924036 - Mob. 3403989697
e-mail: stev.sini@tiscali.it - P.E.C.: stefano.sini2@ingpec.eu

CAPOGRUPPO: Dott. Ing. Stefano Sini	COMMITTENTE: Amministrazione Comunale di Mores
	RESPONSABILE DEL PROCEDIMENTO: Geom. Fabio Figoni
REVISIONE:	APPROVAZIONI:

PRT 2 _ portali pensilina parte 2 _ scala 1:50

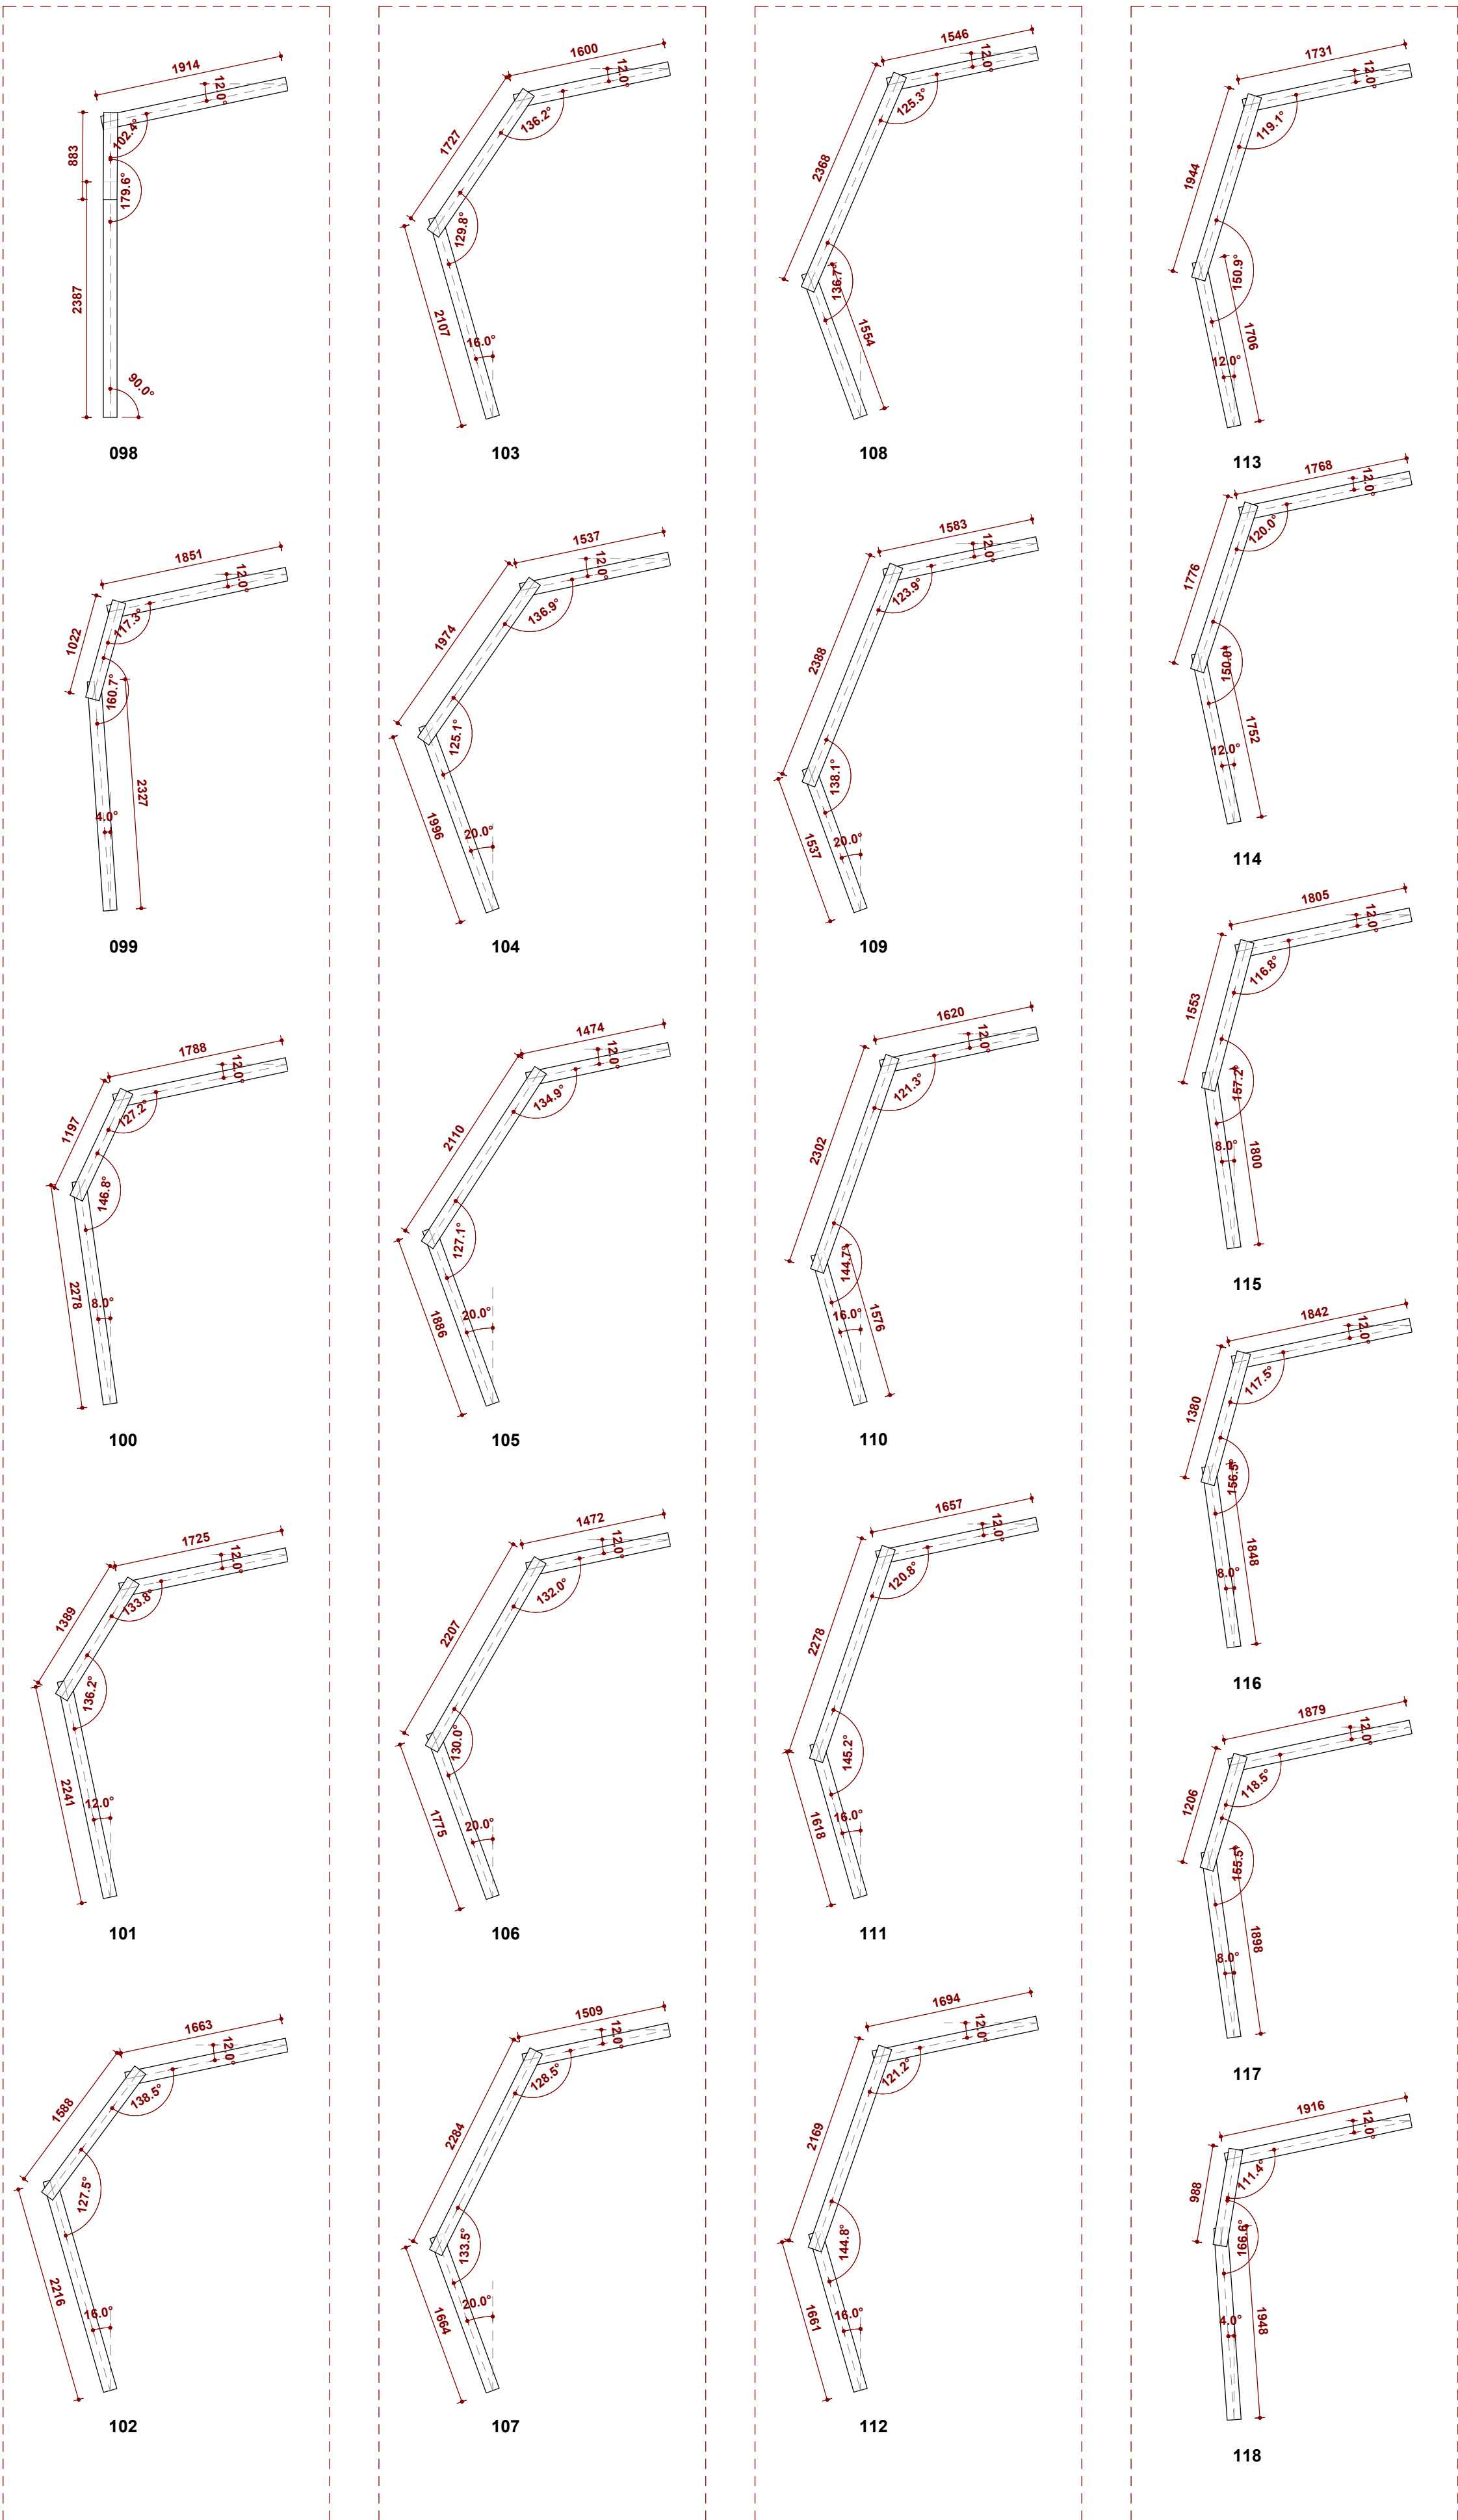


Portali PRT 2 098-102

Portali PRT 2 103-107

Portali PRT 2 108-112


Portali PRT 2 113-118

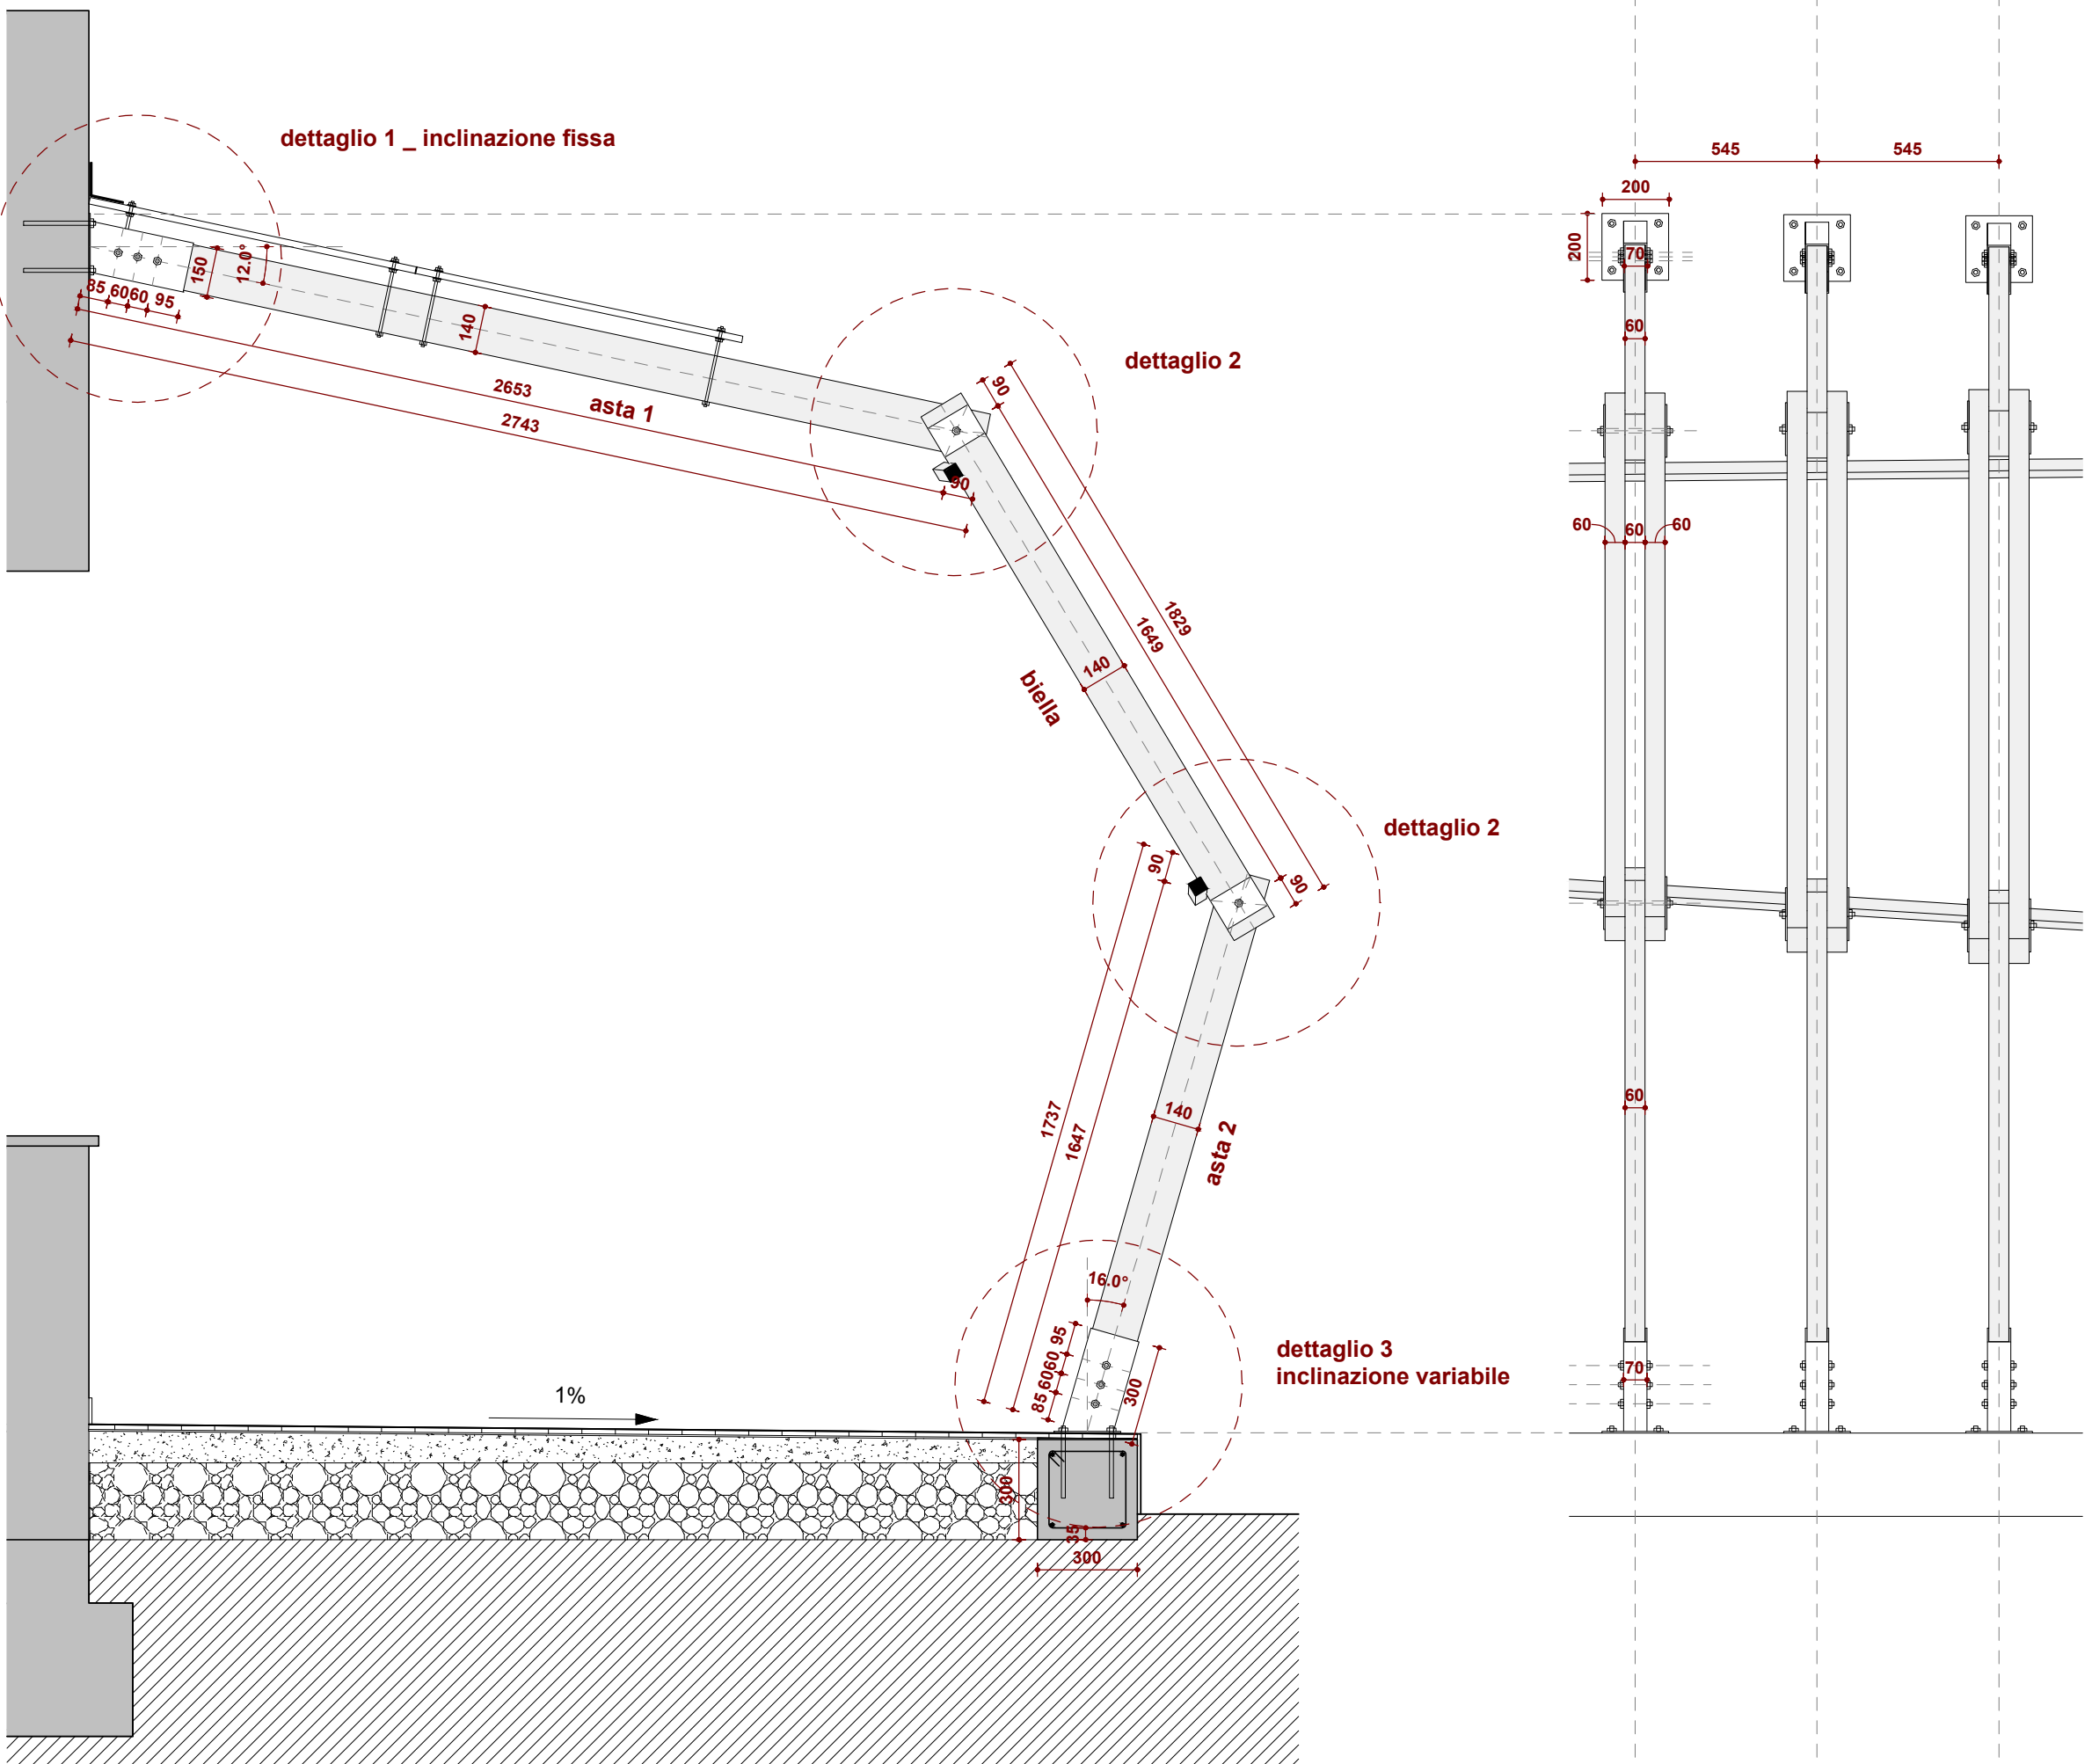

_ Dettaglio sezione portali scala 1:20


_ Dettaglio prospetto portali scala 1:20

cerniera dettaglio 2 _ sistema piastre / perno

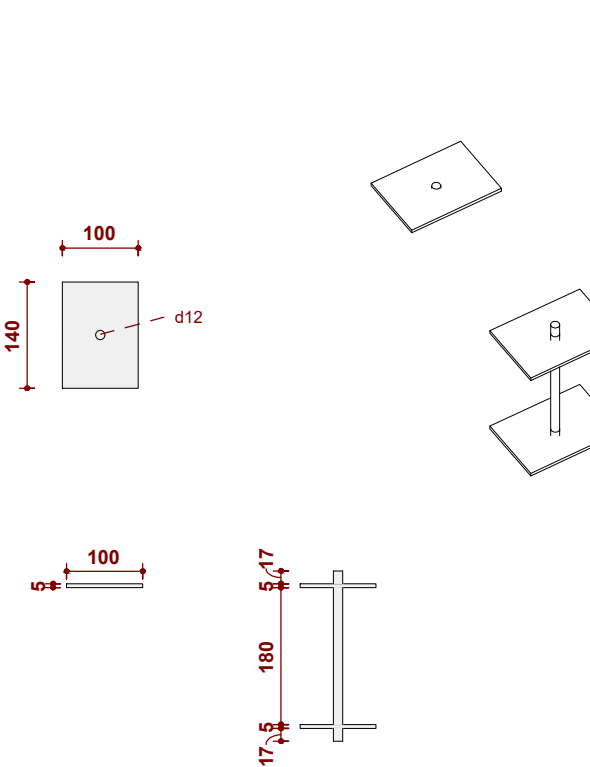


piastre con foro di diametro 12 mm da montare in coppie con barra filettata
in corrispondenza dell'attacco della / aste
x 405 pezzi (singola piastra)

incastrì dettaglio 3 _ inclinazione variabile _ scala 1:10

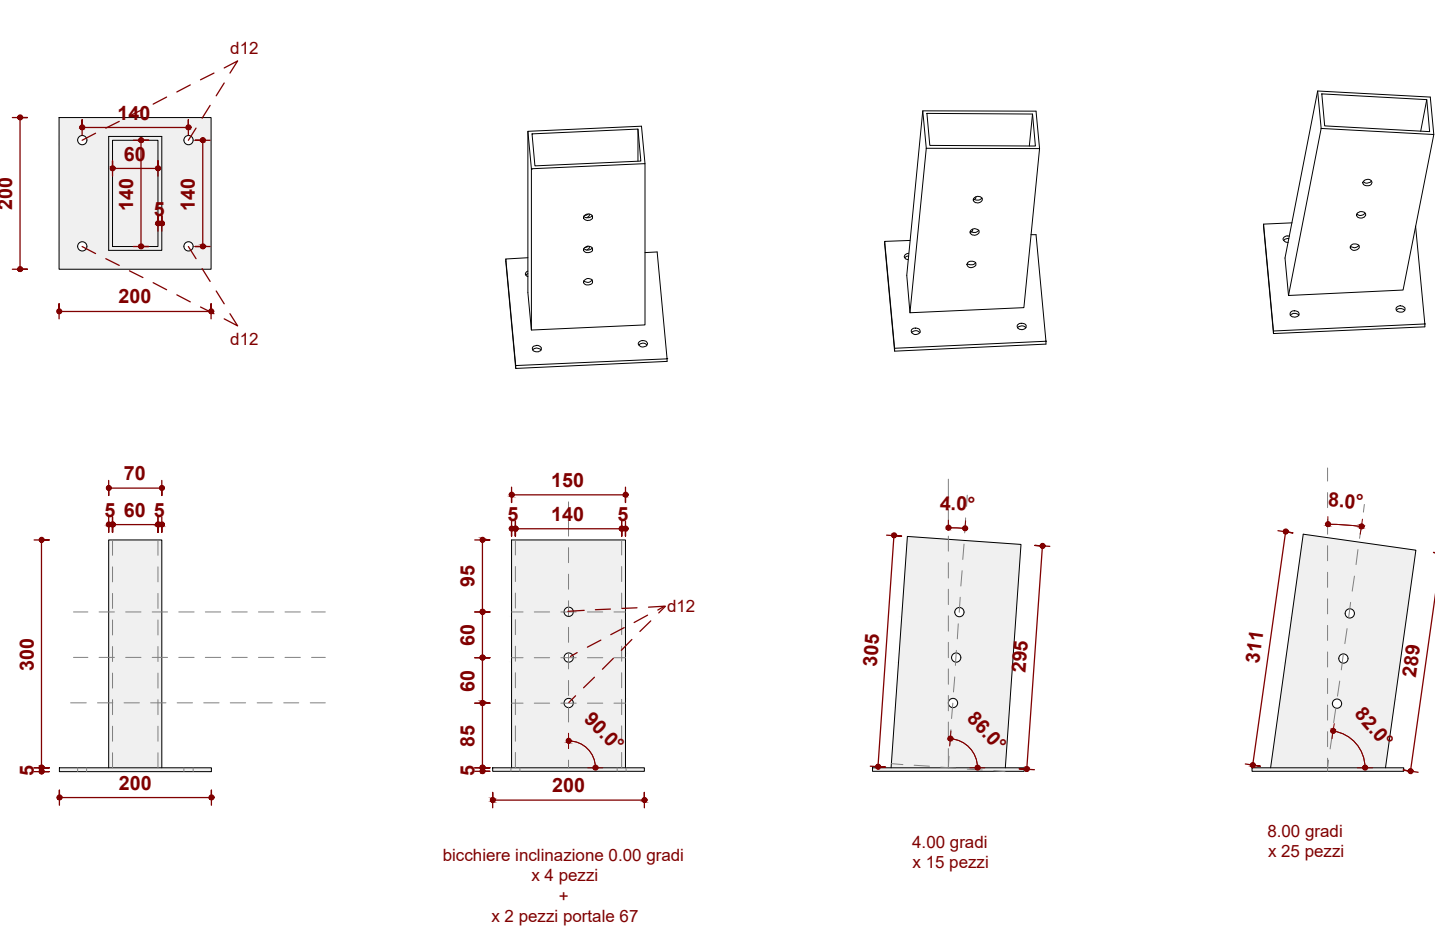

incastrì dettaglio 1 + 3 _ inclinazione fissa _ scala 1:10

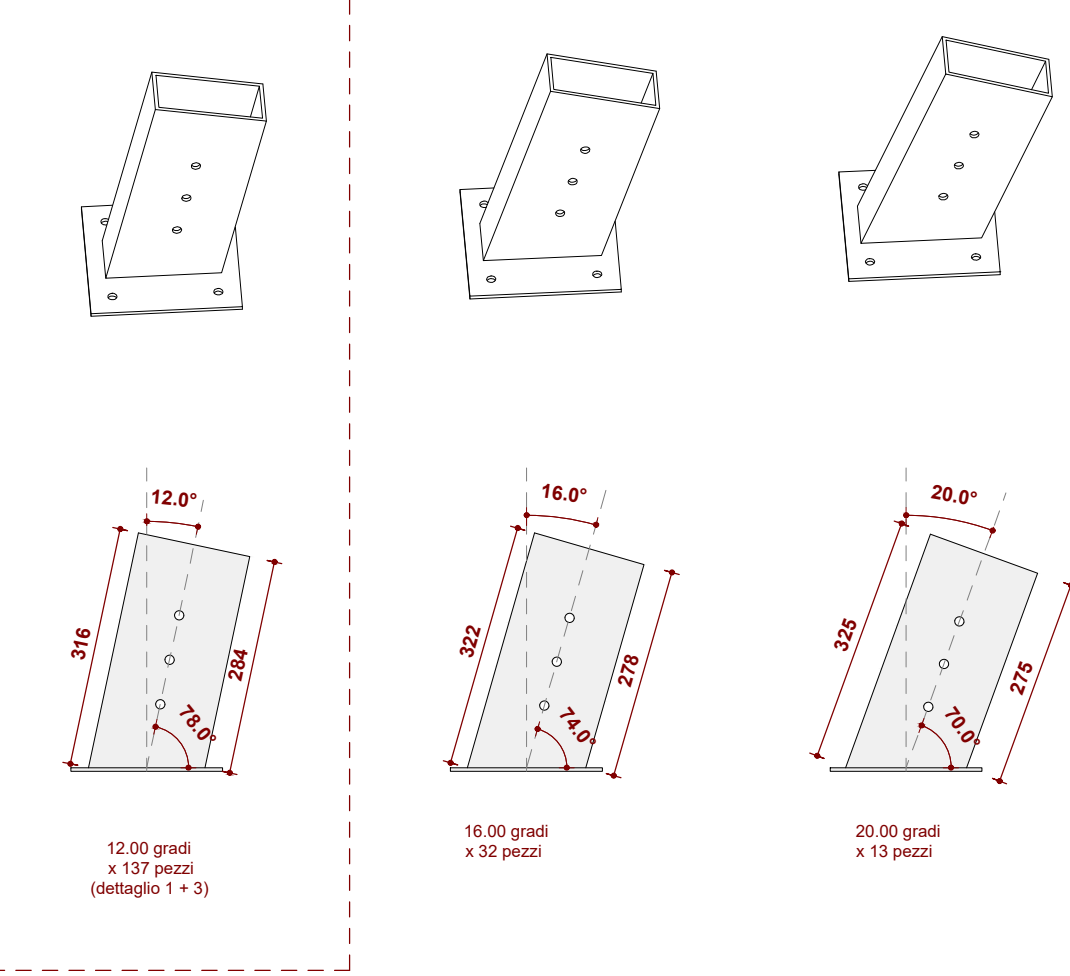

incastrì speciali portali da 64, 65, 66, 68, 69 _ scala 1:10

