




EDIFICIO n.4 Via Pietro Maroncelli - Progetto

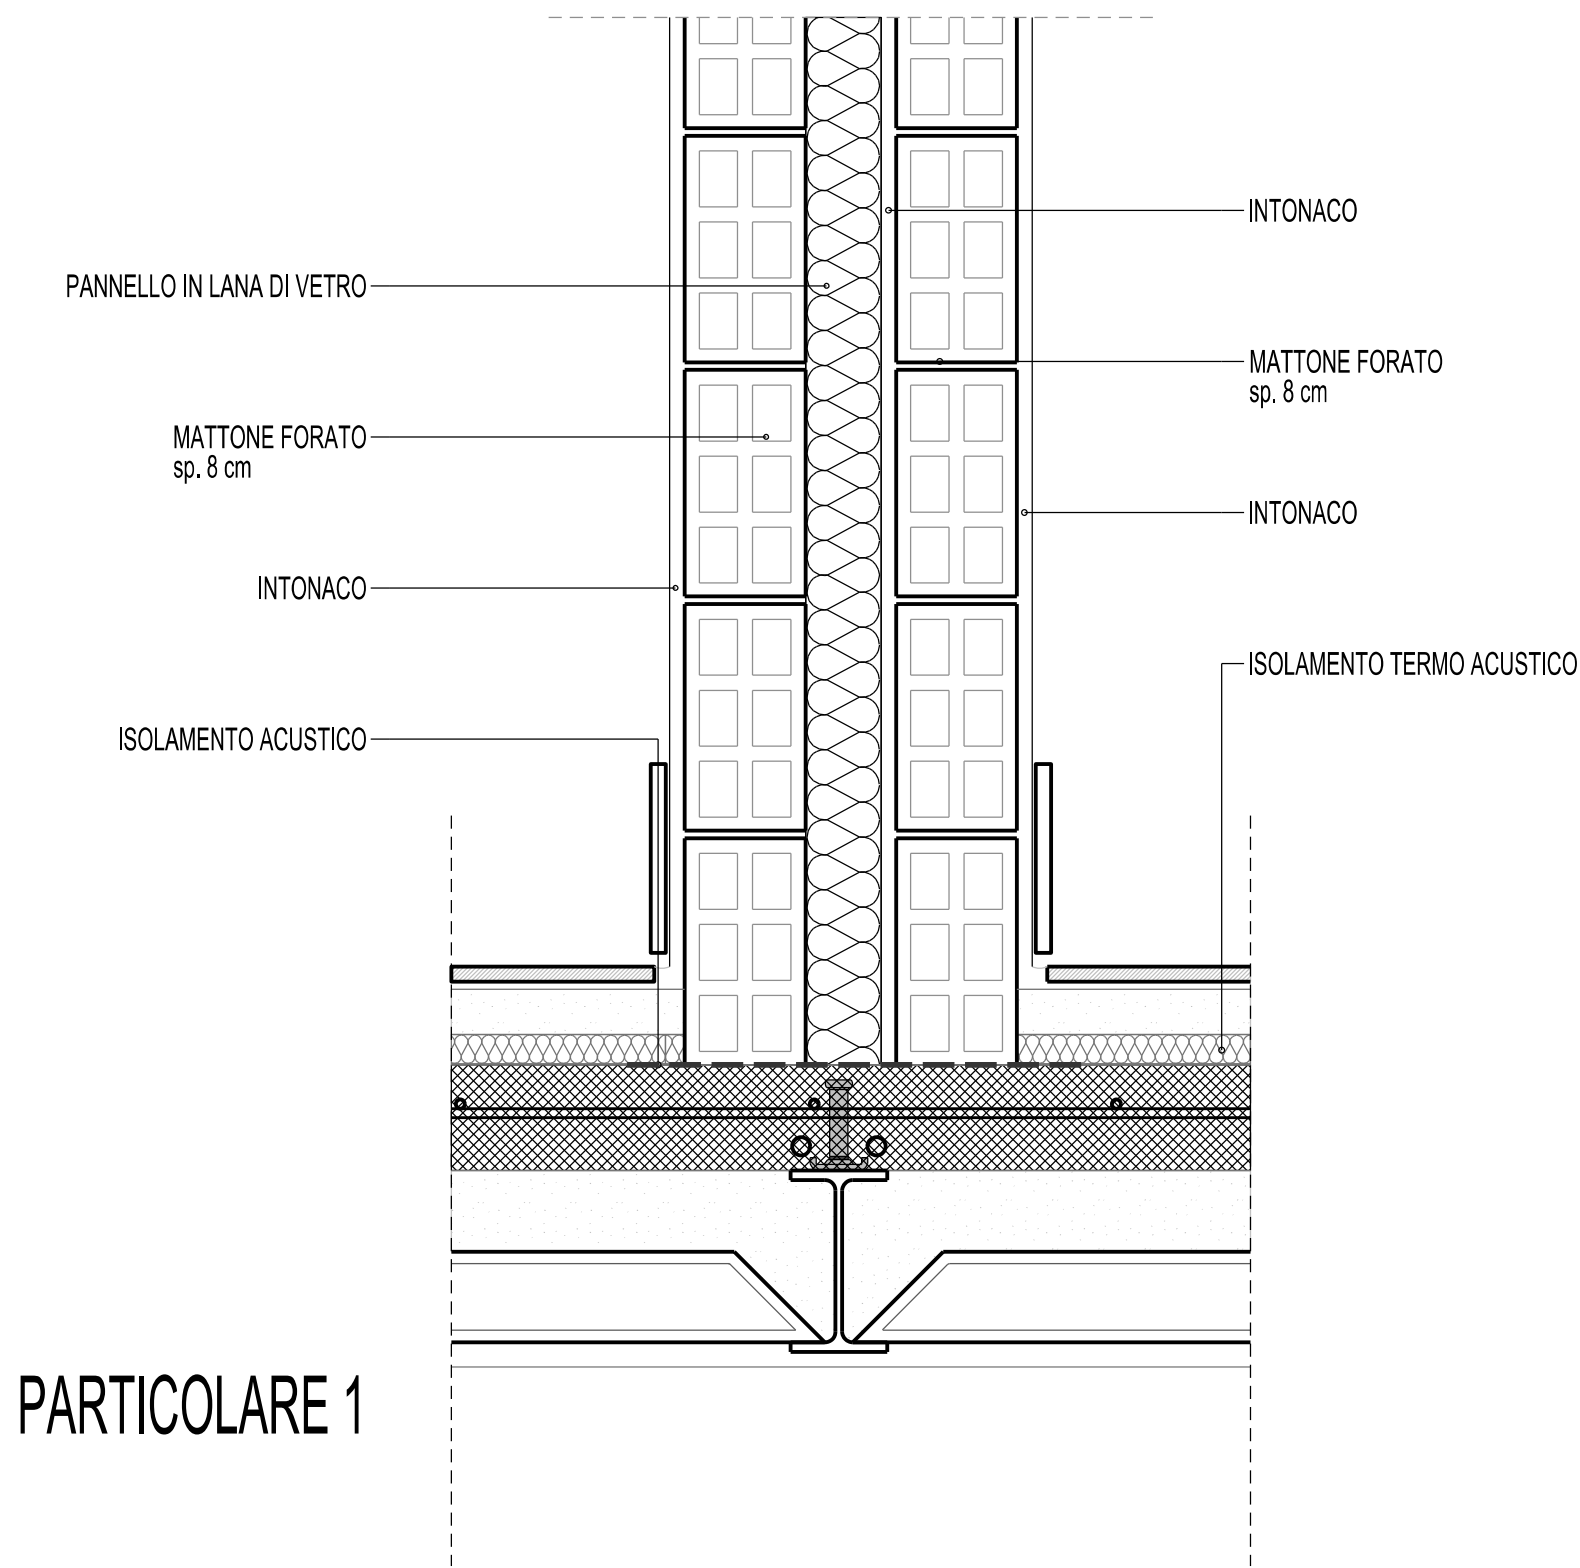

PARTICOLARE 1

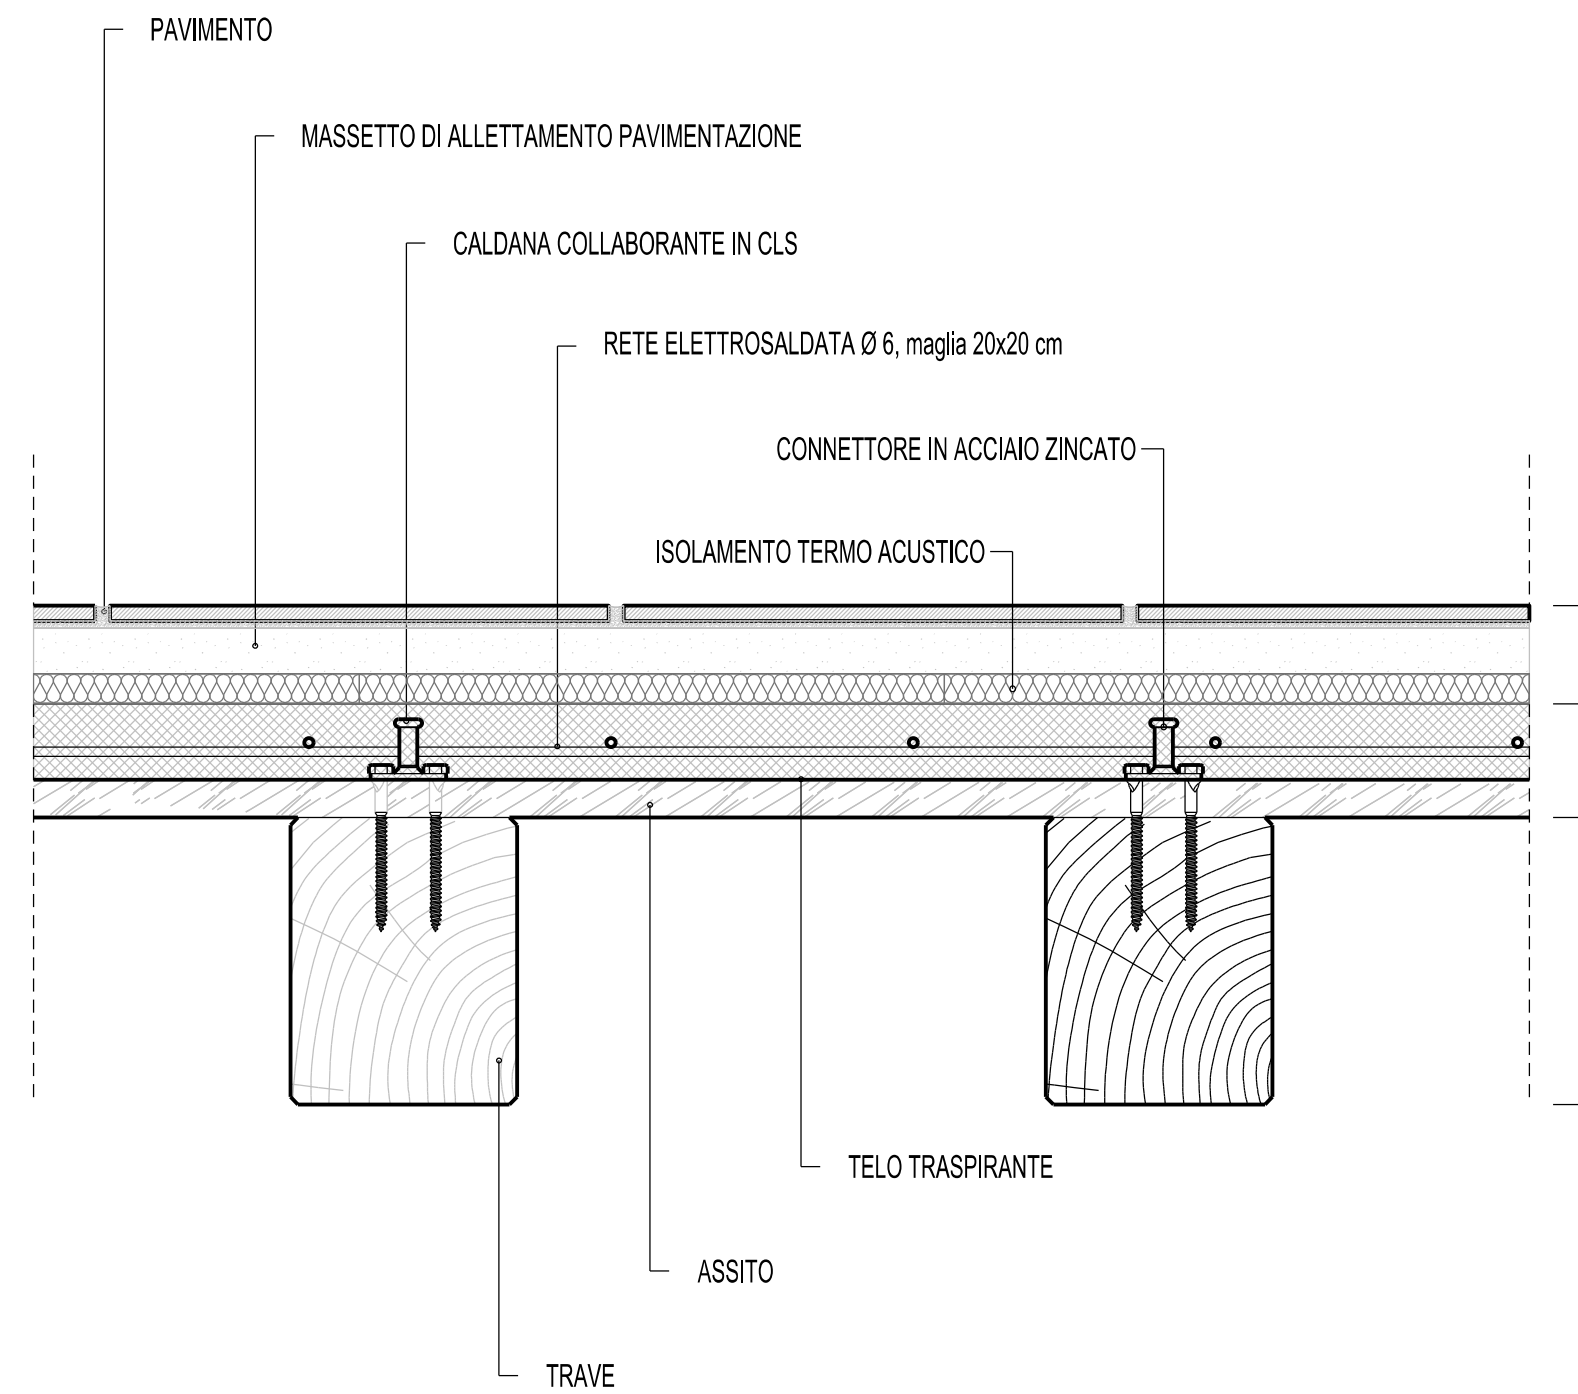


PARTICOLARE 2 RINFORZO SOLAIO IN LEGNO

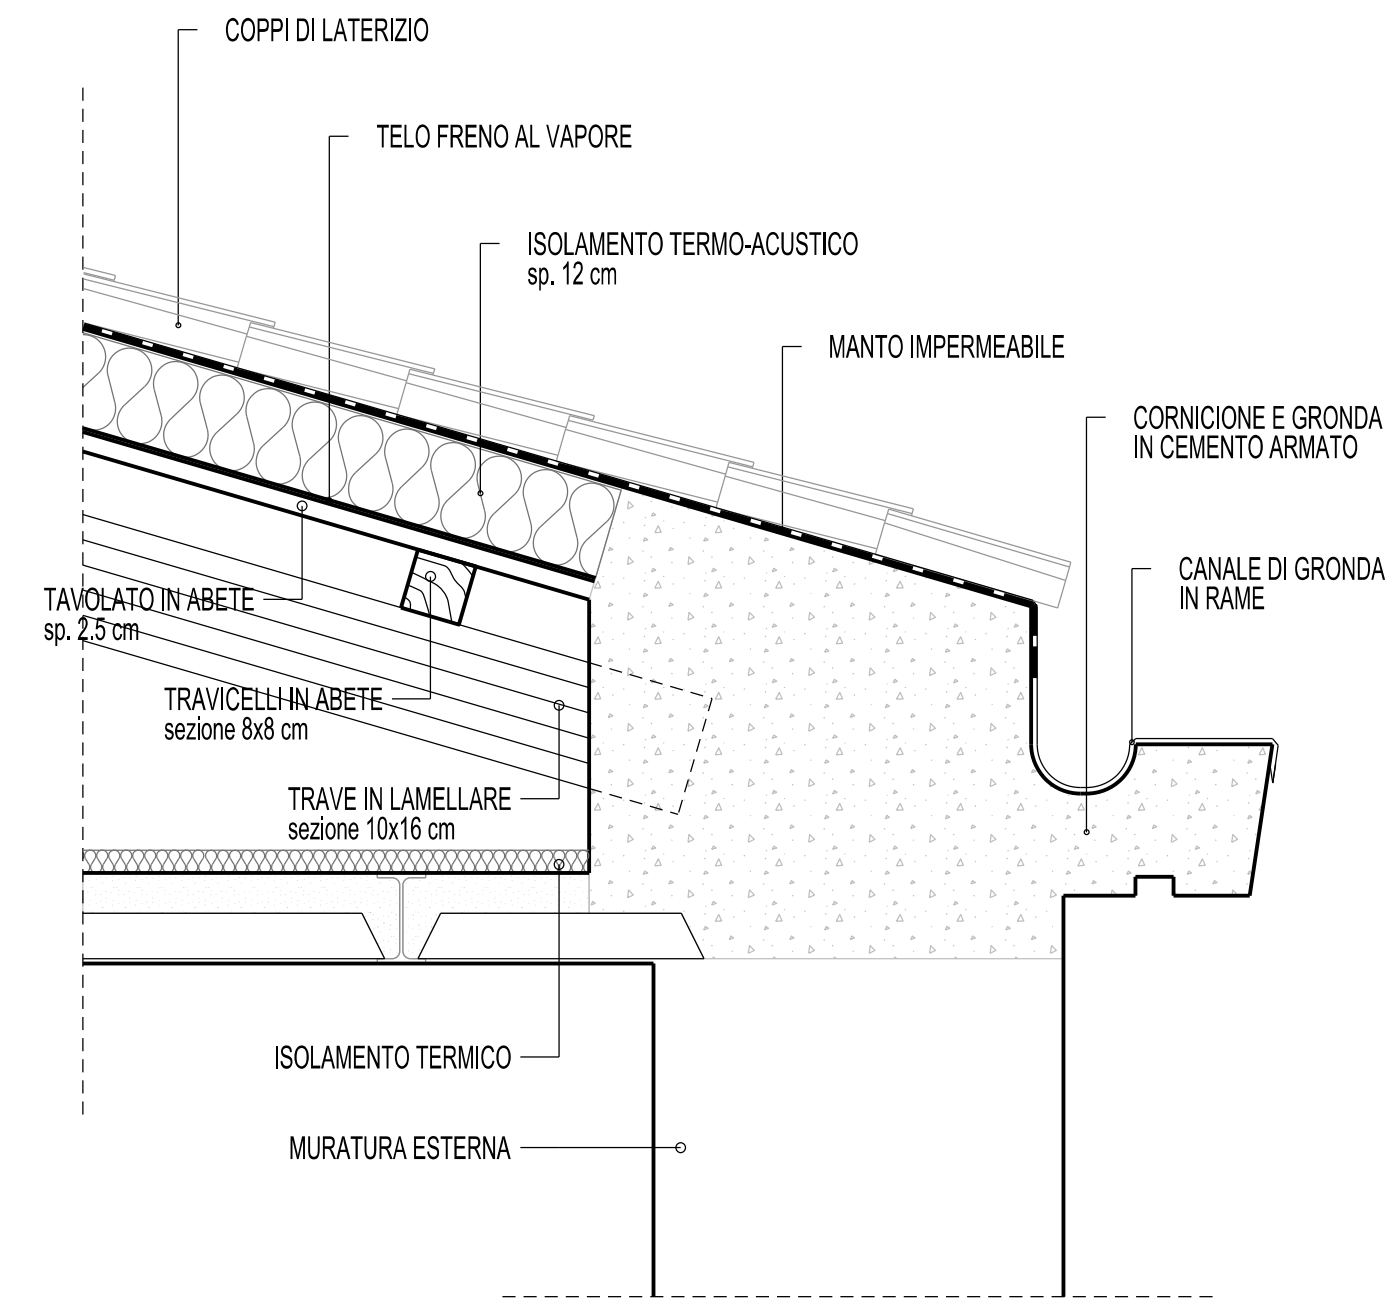


PARTICOLARE 5 COPERTURA


SCALA 1/10

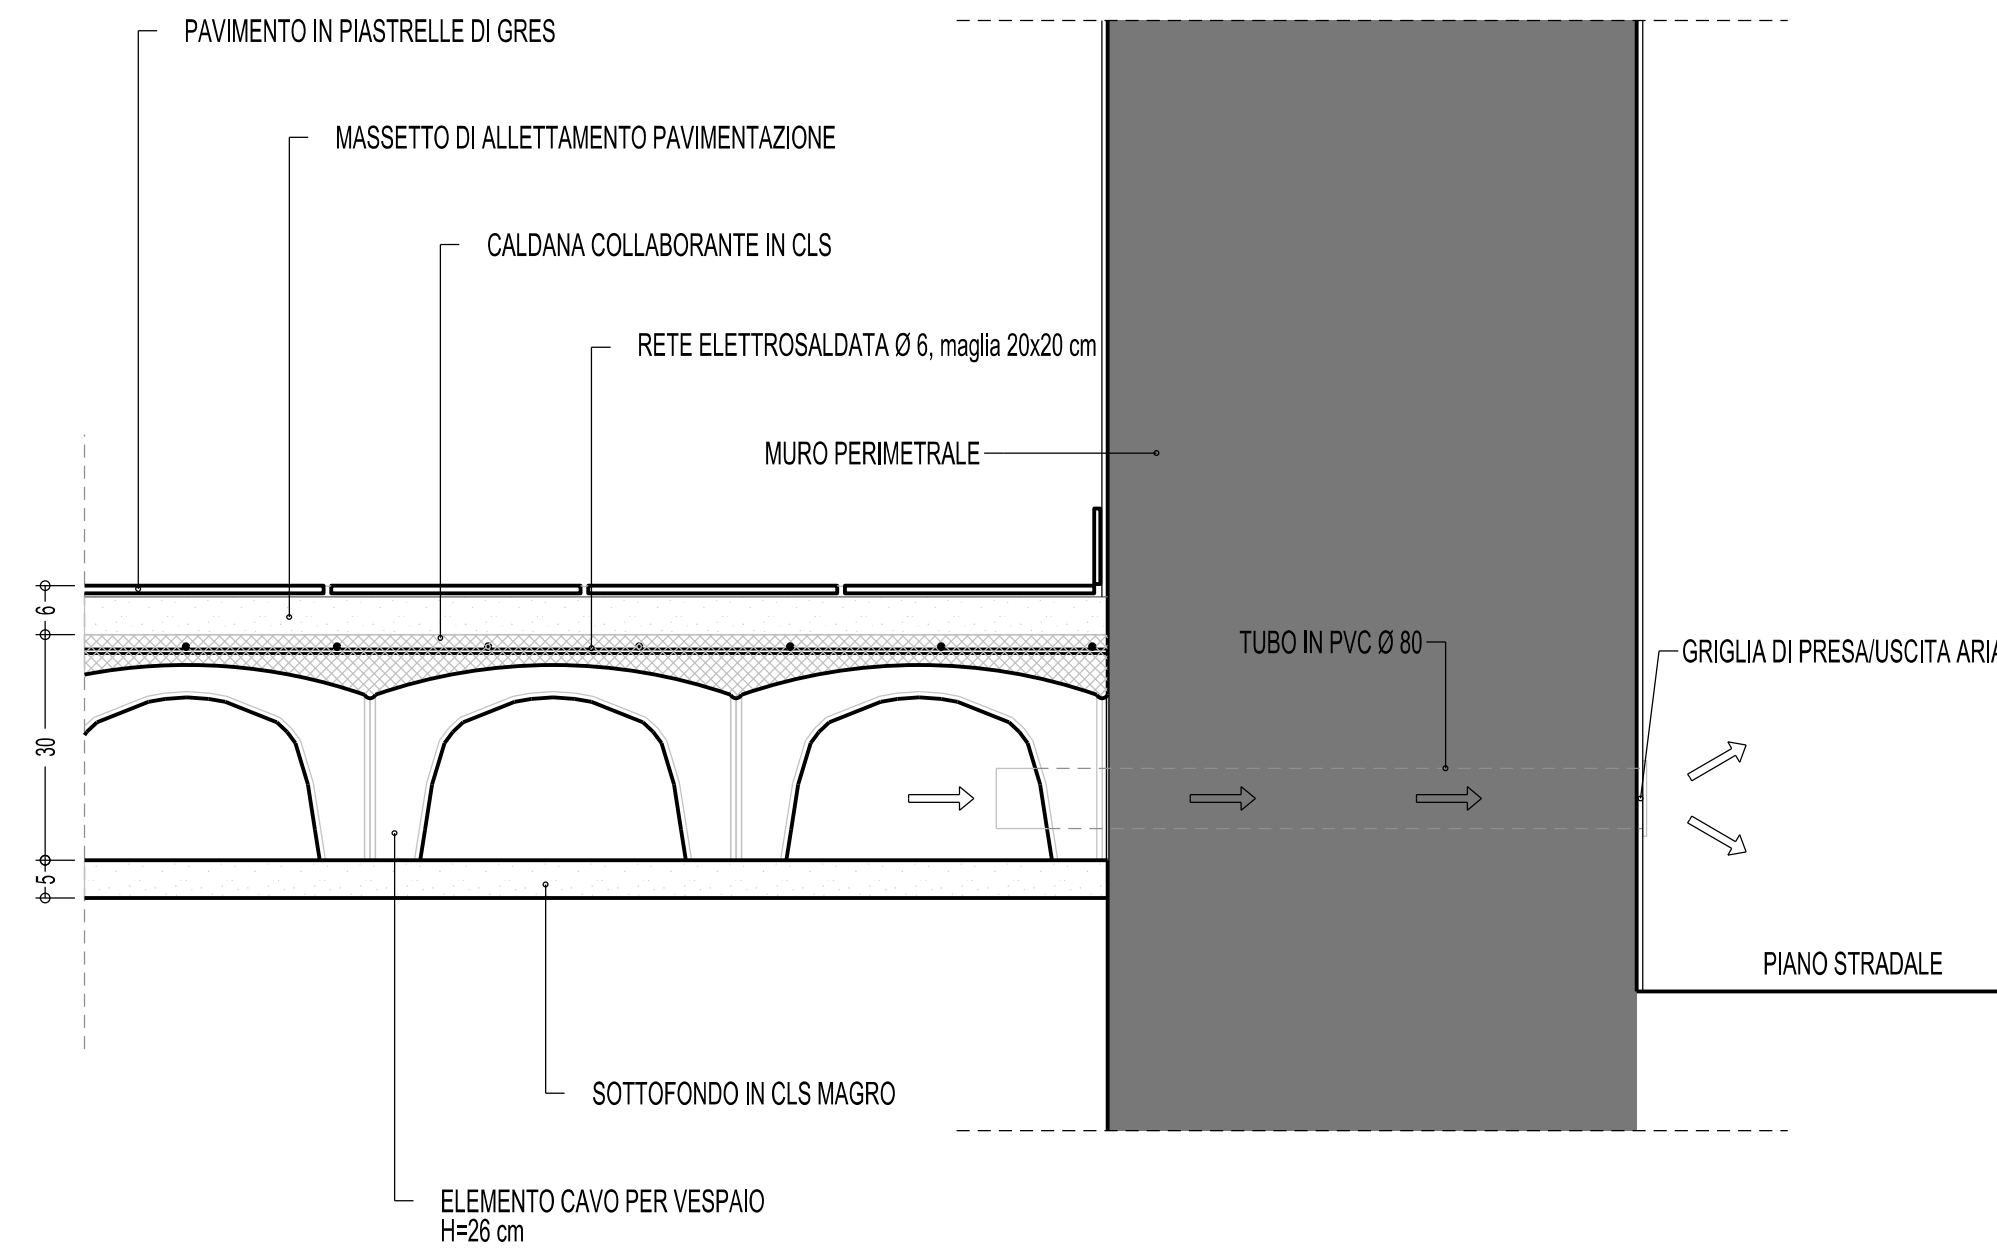


PARTICOLARE 3 SOLAIO AERATO DI FONDAZIONE

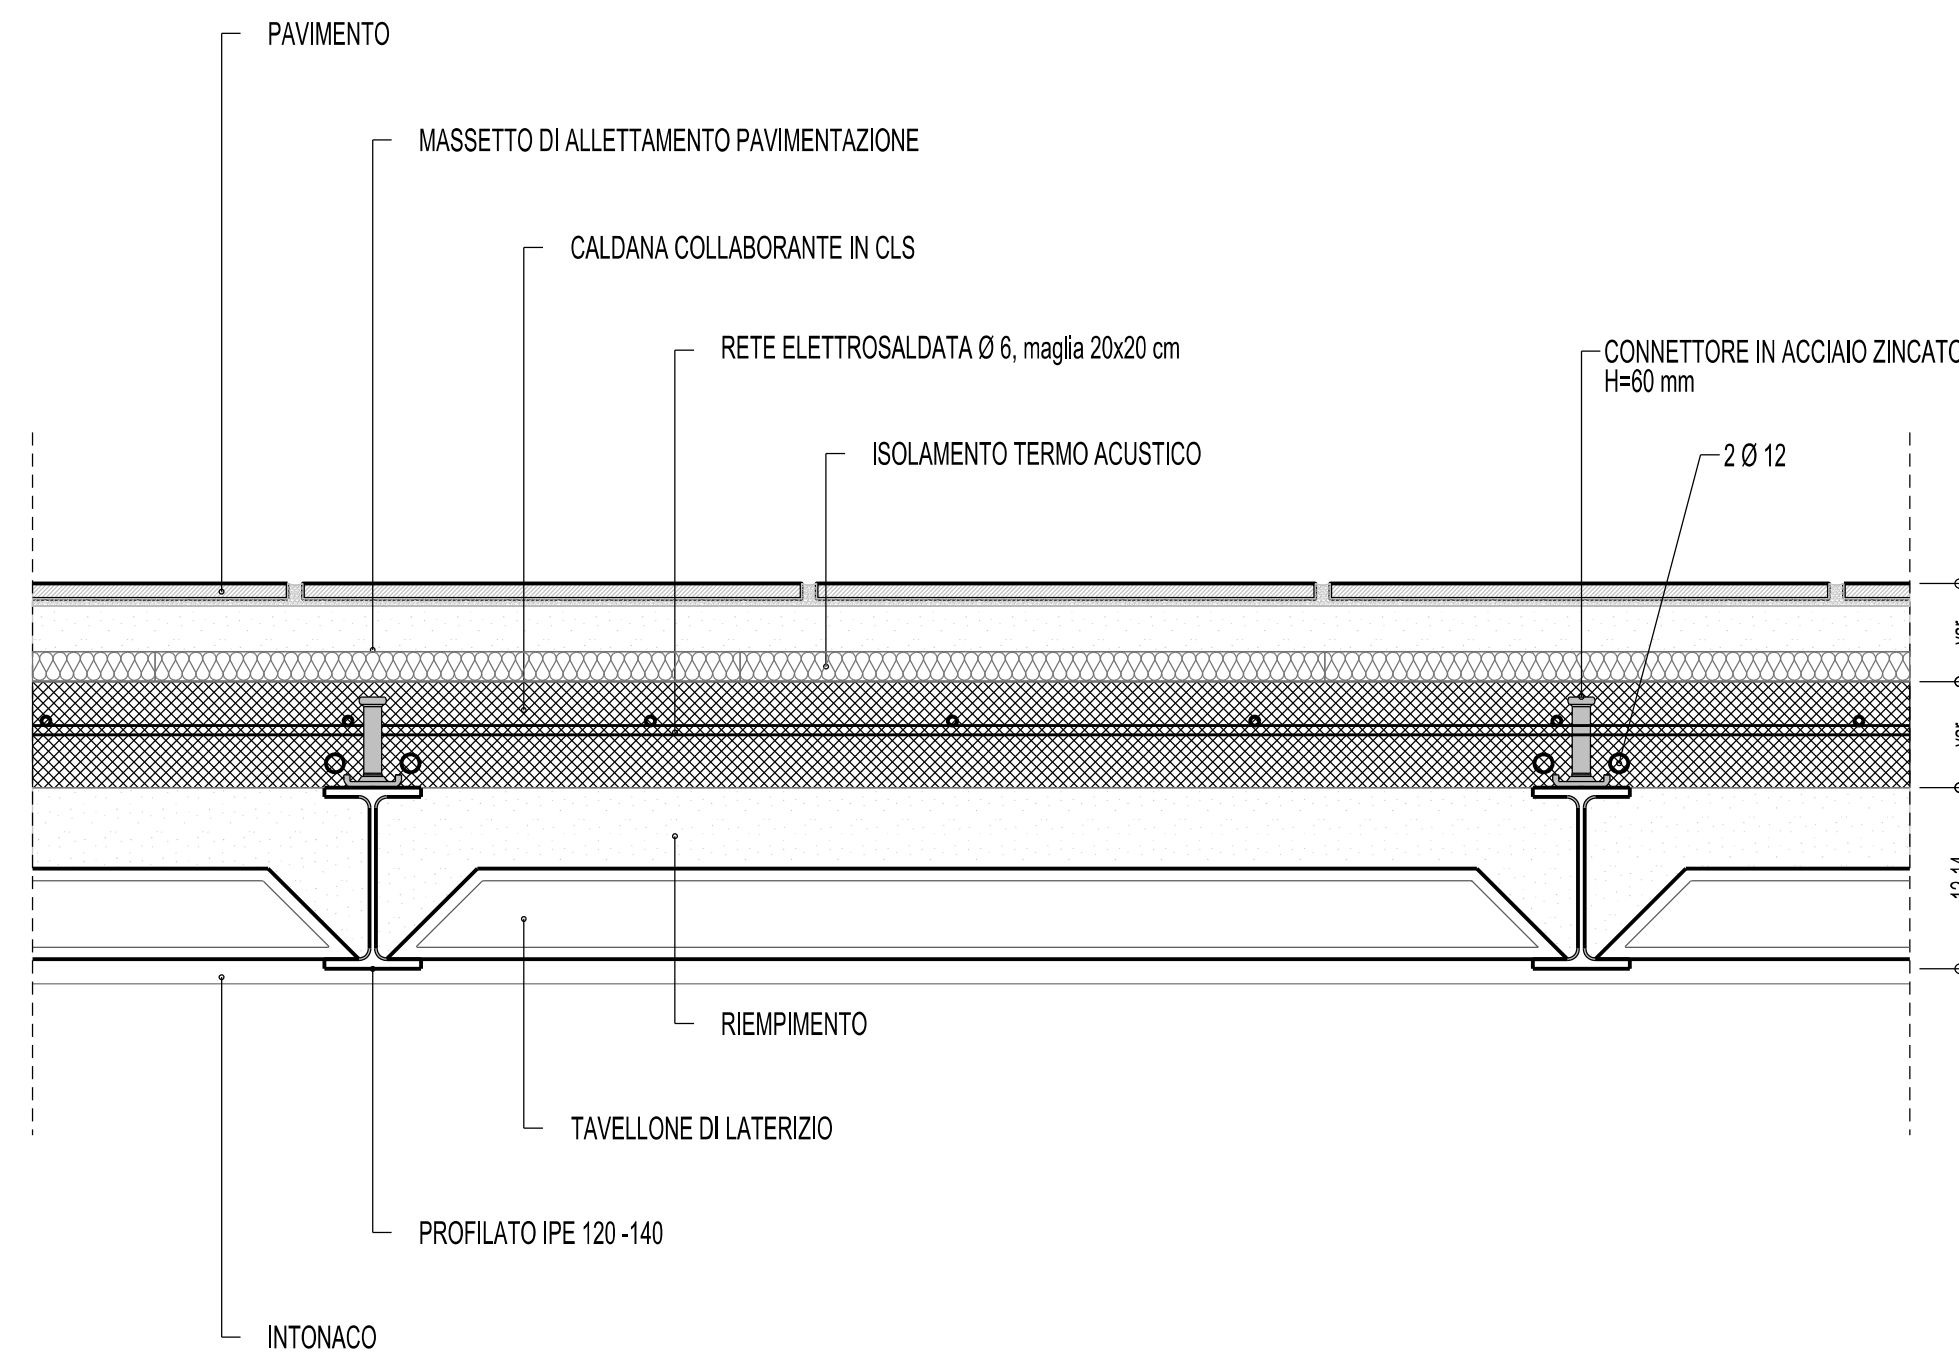

PARTICOLARE 4 RINFORZO SOLAIO IN FERRO-LATERIZIO

  
**Città di Ozieri**  
Provincia di Sassari  
Assessorato dei Lavori Pubblici  
Servizi tecnici comunali  
Settore Servizi Sociali

**PROGRAMMA STRAORDINARIO DI EDILIZIA**  
*Per La Locazione a Canone Sociale*  
Del. G.R. 49/20 del 05/12/2007

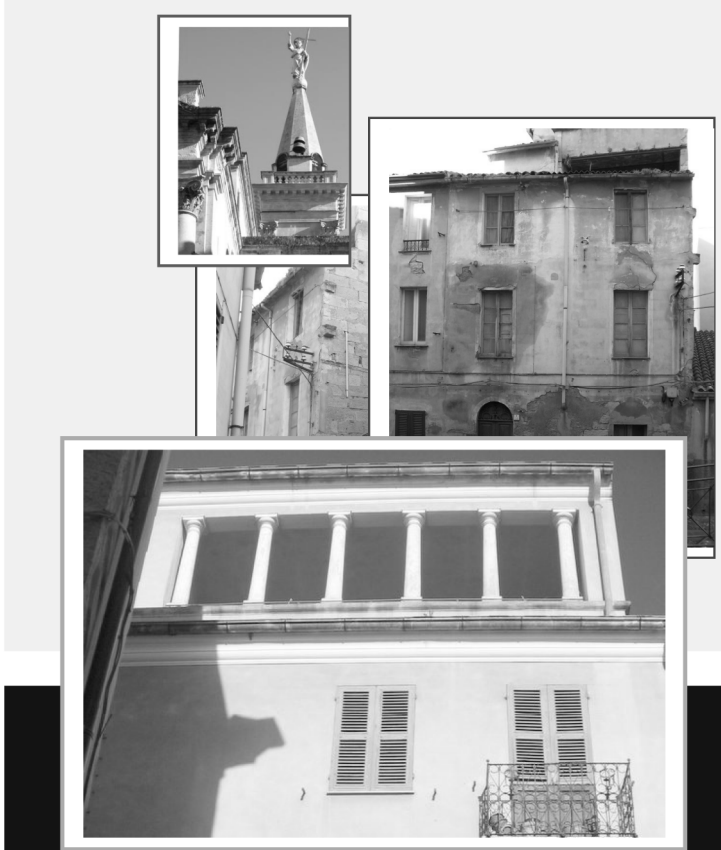

Bighinados de  
**Othieri**

PROGETTO DI RECUPERO DI ALLOGGI  
DA ASSEGNARE A CANONE SOCIALE  
**EDIFICIO N. 4 - VIA PIETRO MARONCELLI**

Marzo 2013  
Sergio Camboni Architetto