



COMUNE DI NUGHEDU SAN NICOLÒ
Provincia di Sassari

**RISTRUTTURAZIONE E RIFUNZIONALIZZAZIONE
DELL'EDIFICIO SCOLASTICO DA ADIBIRE A
COMUNITA' ALLOGGIO ANZIANI
2° LOTTO**

**PROGETTO
DEFINITIVO - ESECUTIVO**

Il sindaco:

Michele Carboni

Responsabile del servizio tecnico:

Hansel Nicola Fresu

Responsabile del procedimento:

Geom. Giovanni Francesco Malgari

Il progettista:

Arch. Andrea Pirastru


Collaboratore:

Arch. Lorenzo G. Soro


Oggetto:

PROGETTO - PROSPETTI E SEZIONI
Prospetti Nord, sud, est ed ovest
Sezione A-A'
Sezione B-B'
Sezione C-C'


Tavola	Scala	Data	Revisione
PR.02	1:100	10.12.2017	001

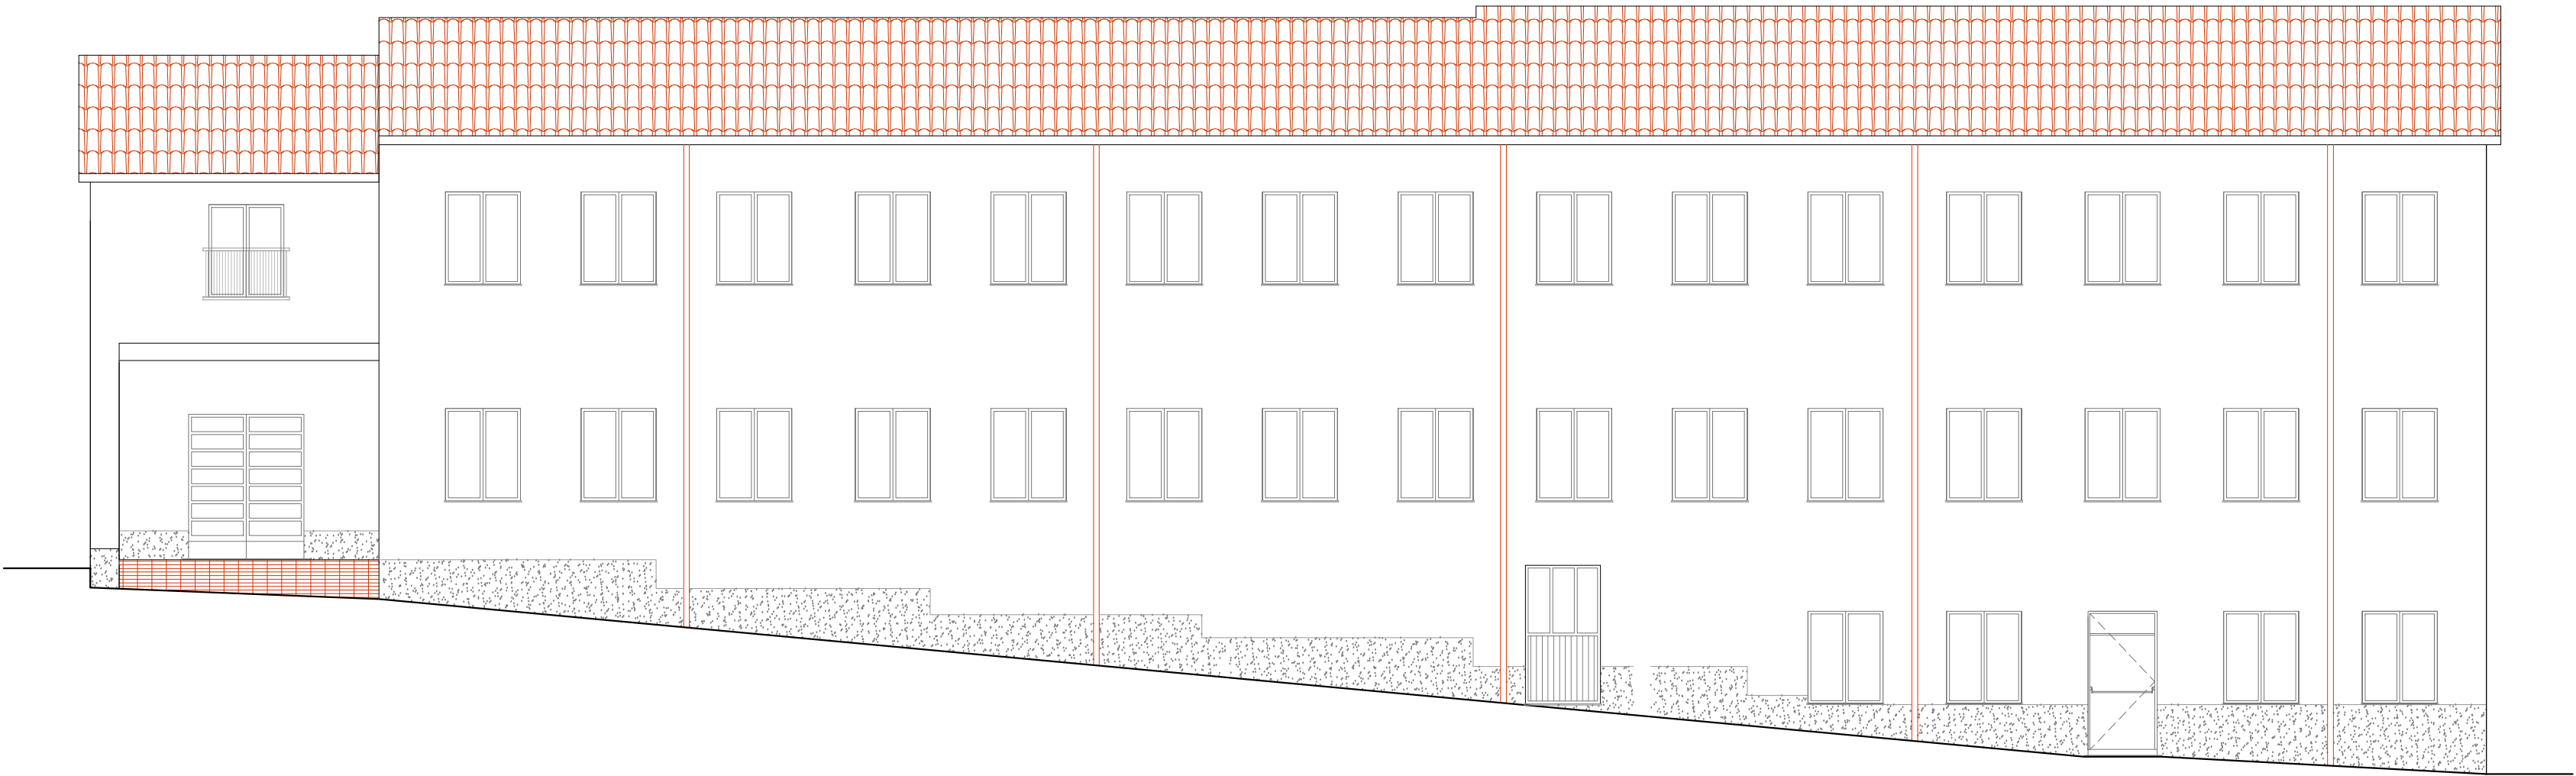


PROSPETTO EST

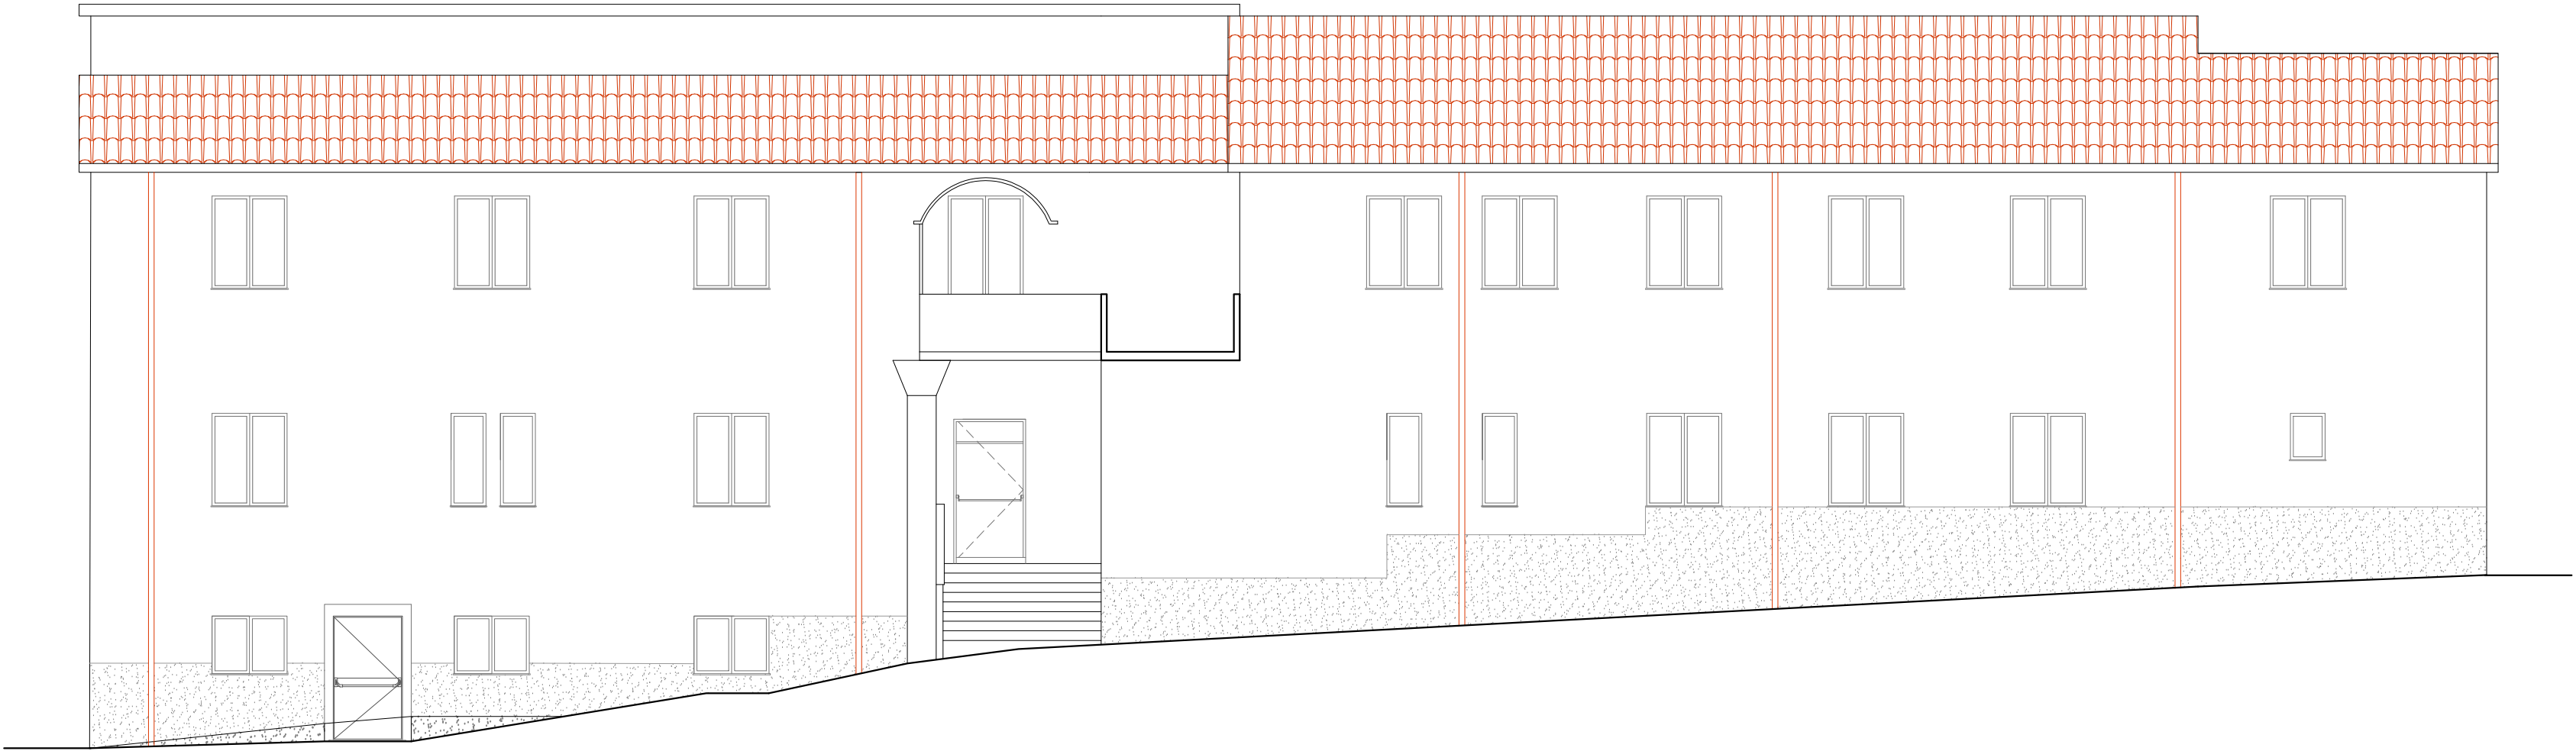


PROSPETTO OVEST

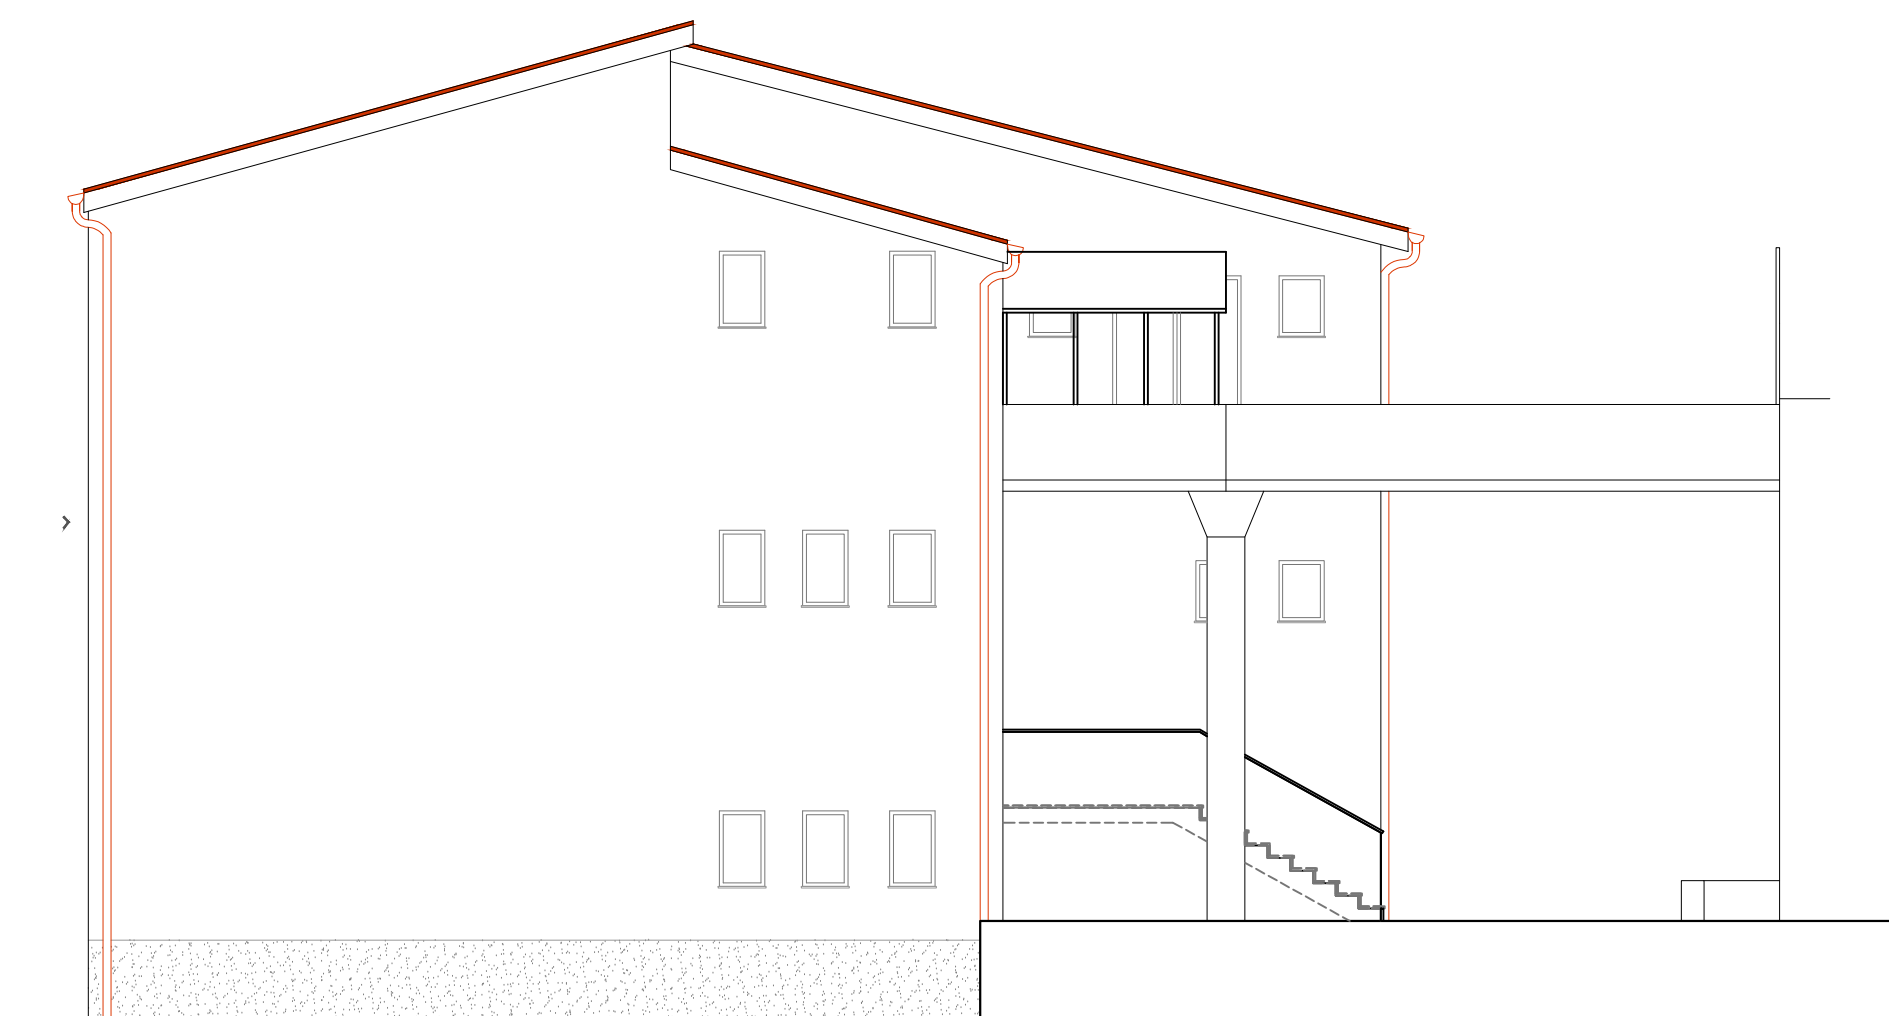


PROSPETTO NORD

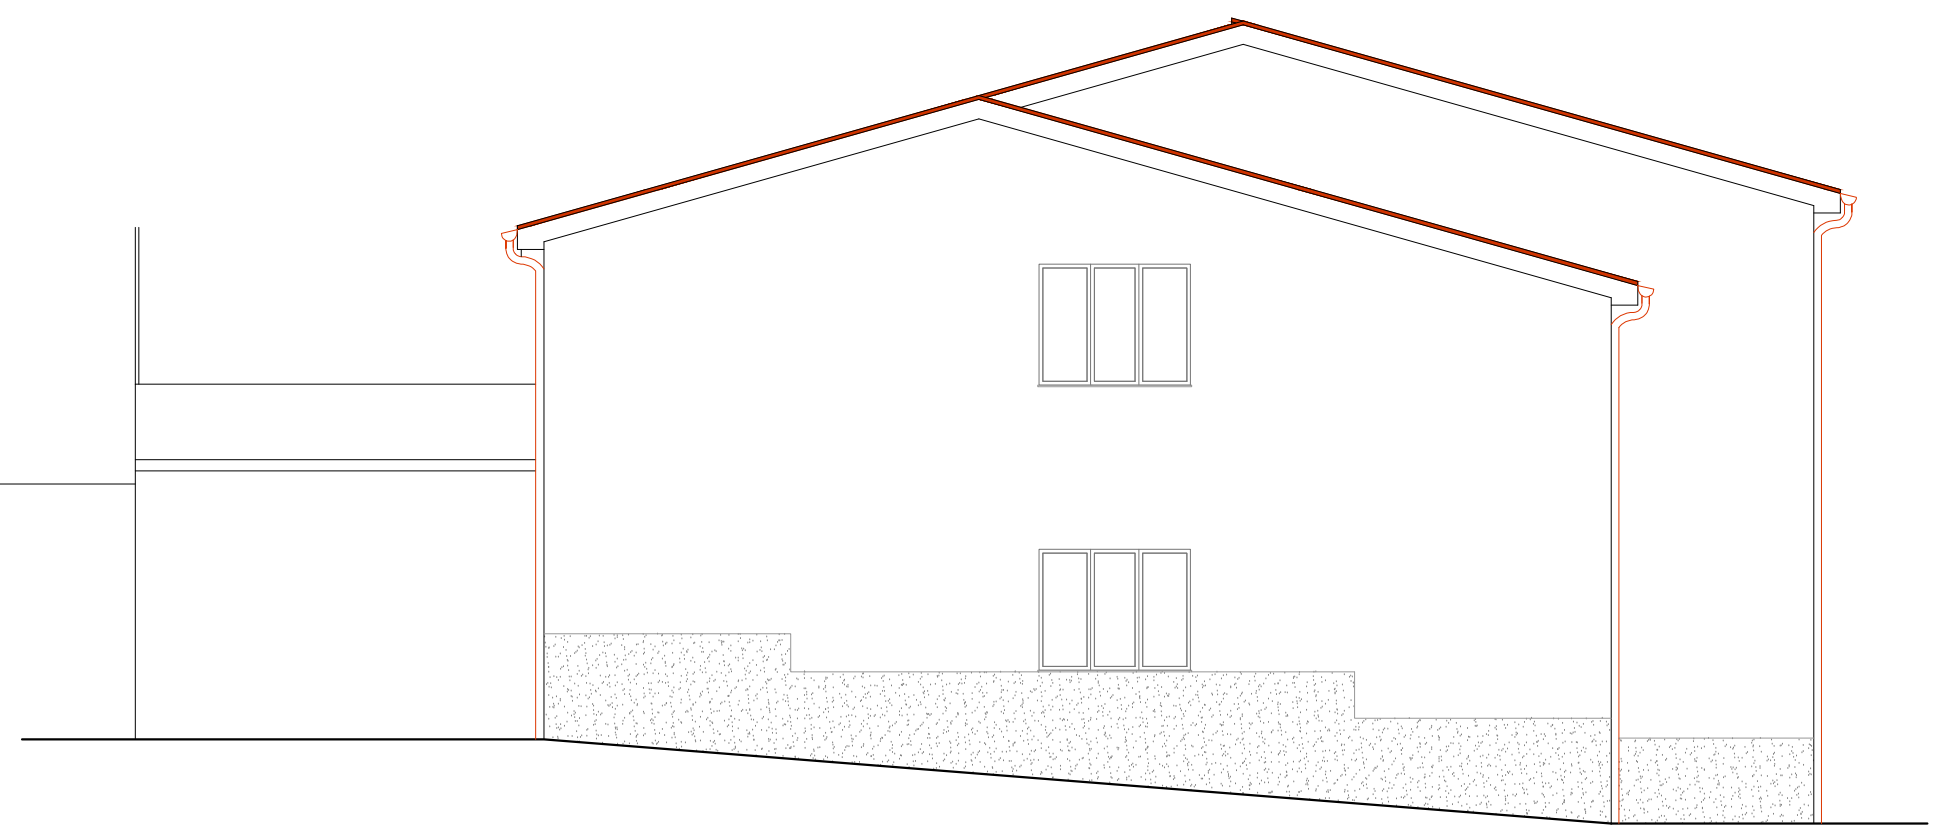


PROSPETTO SUD

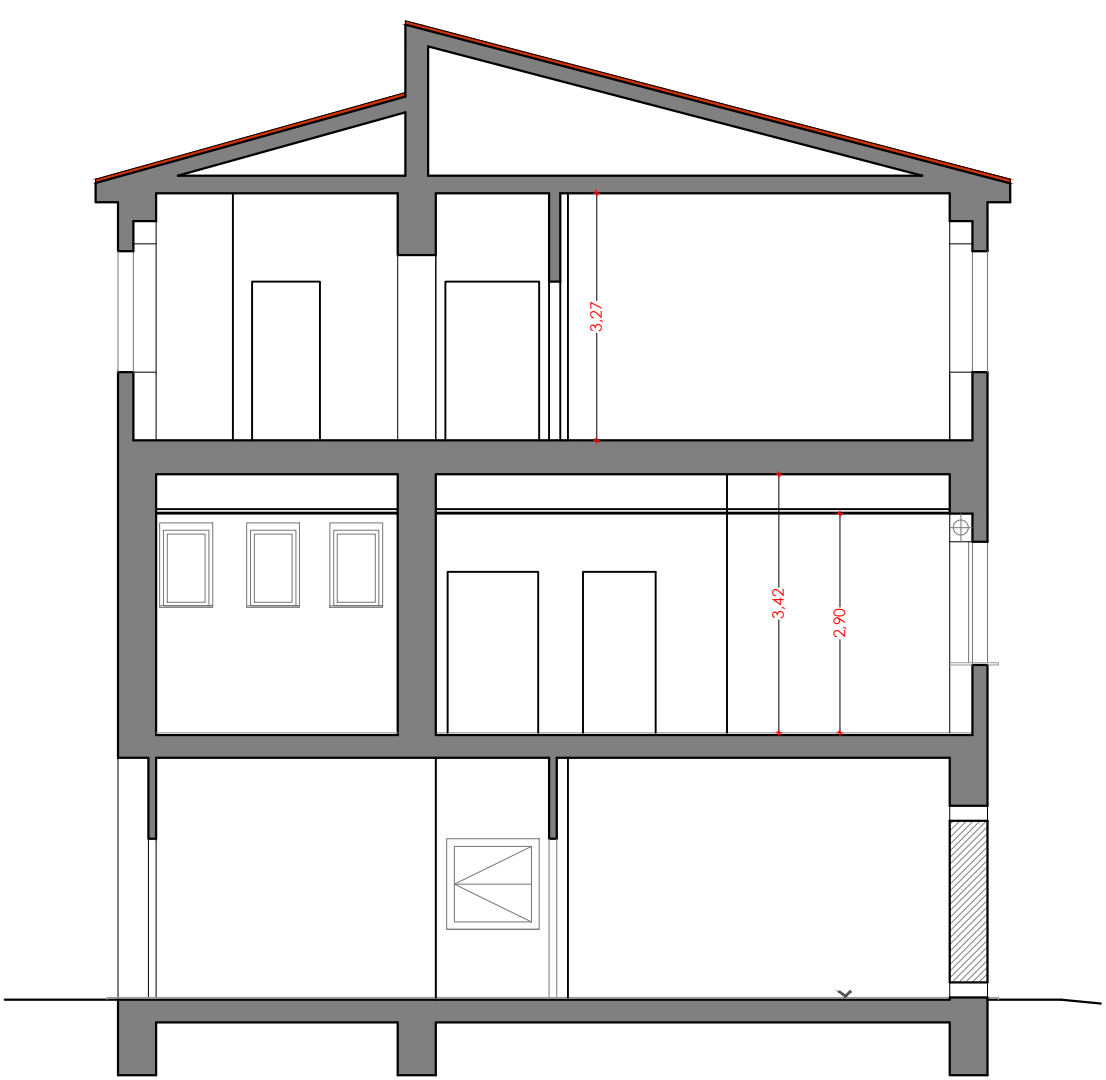

SEZIONE A-A'

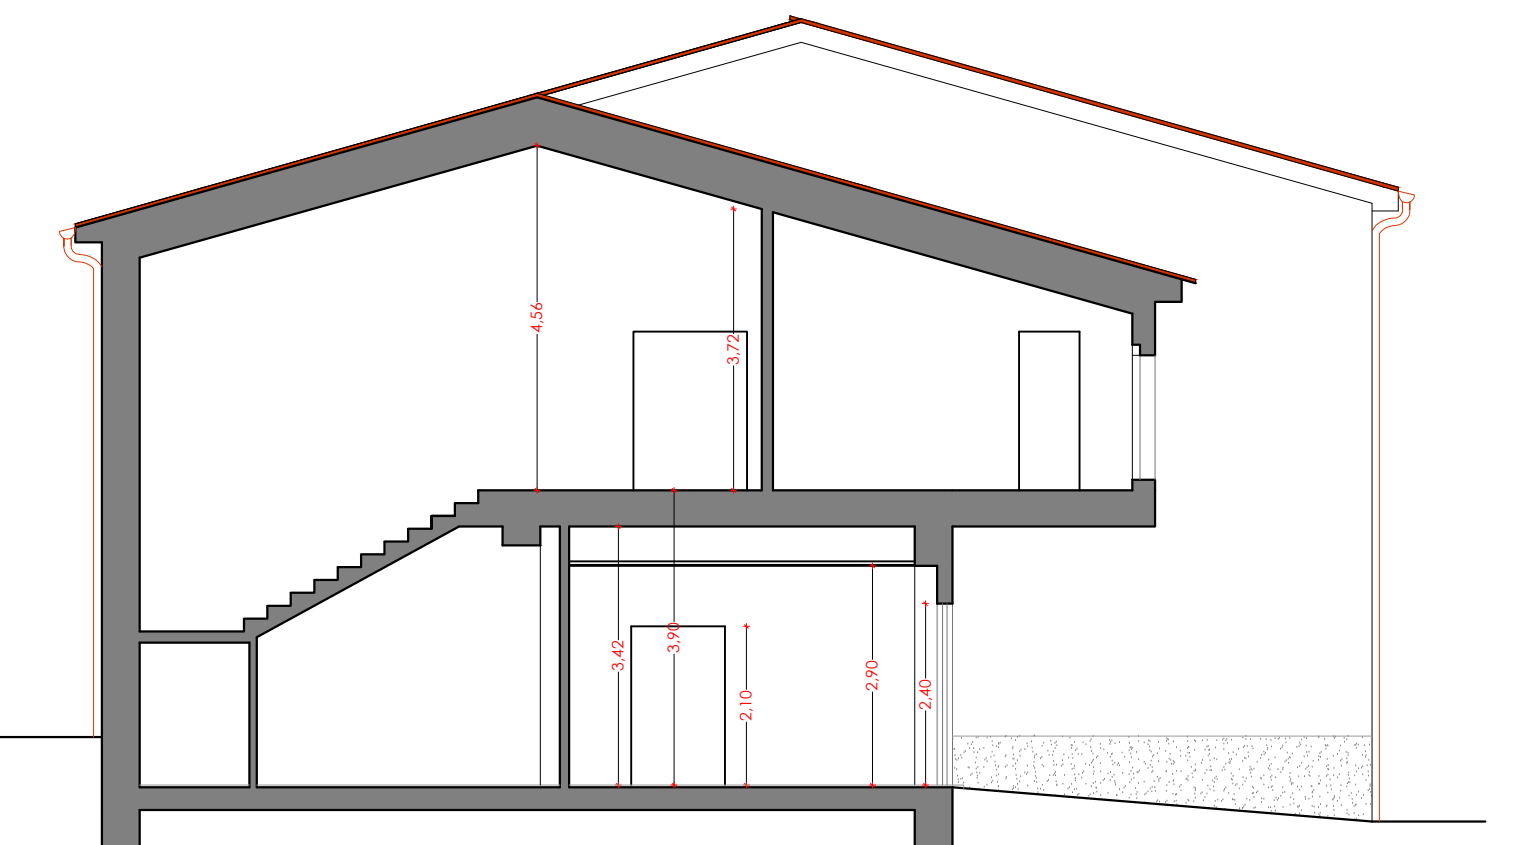

SEZIONE B-B'

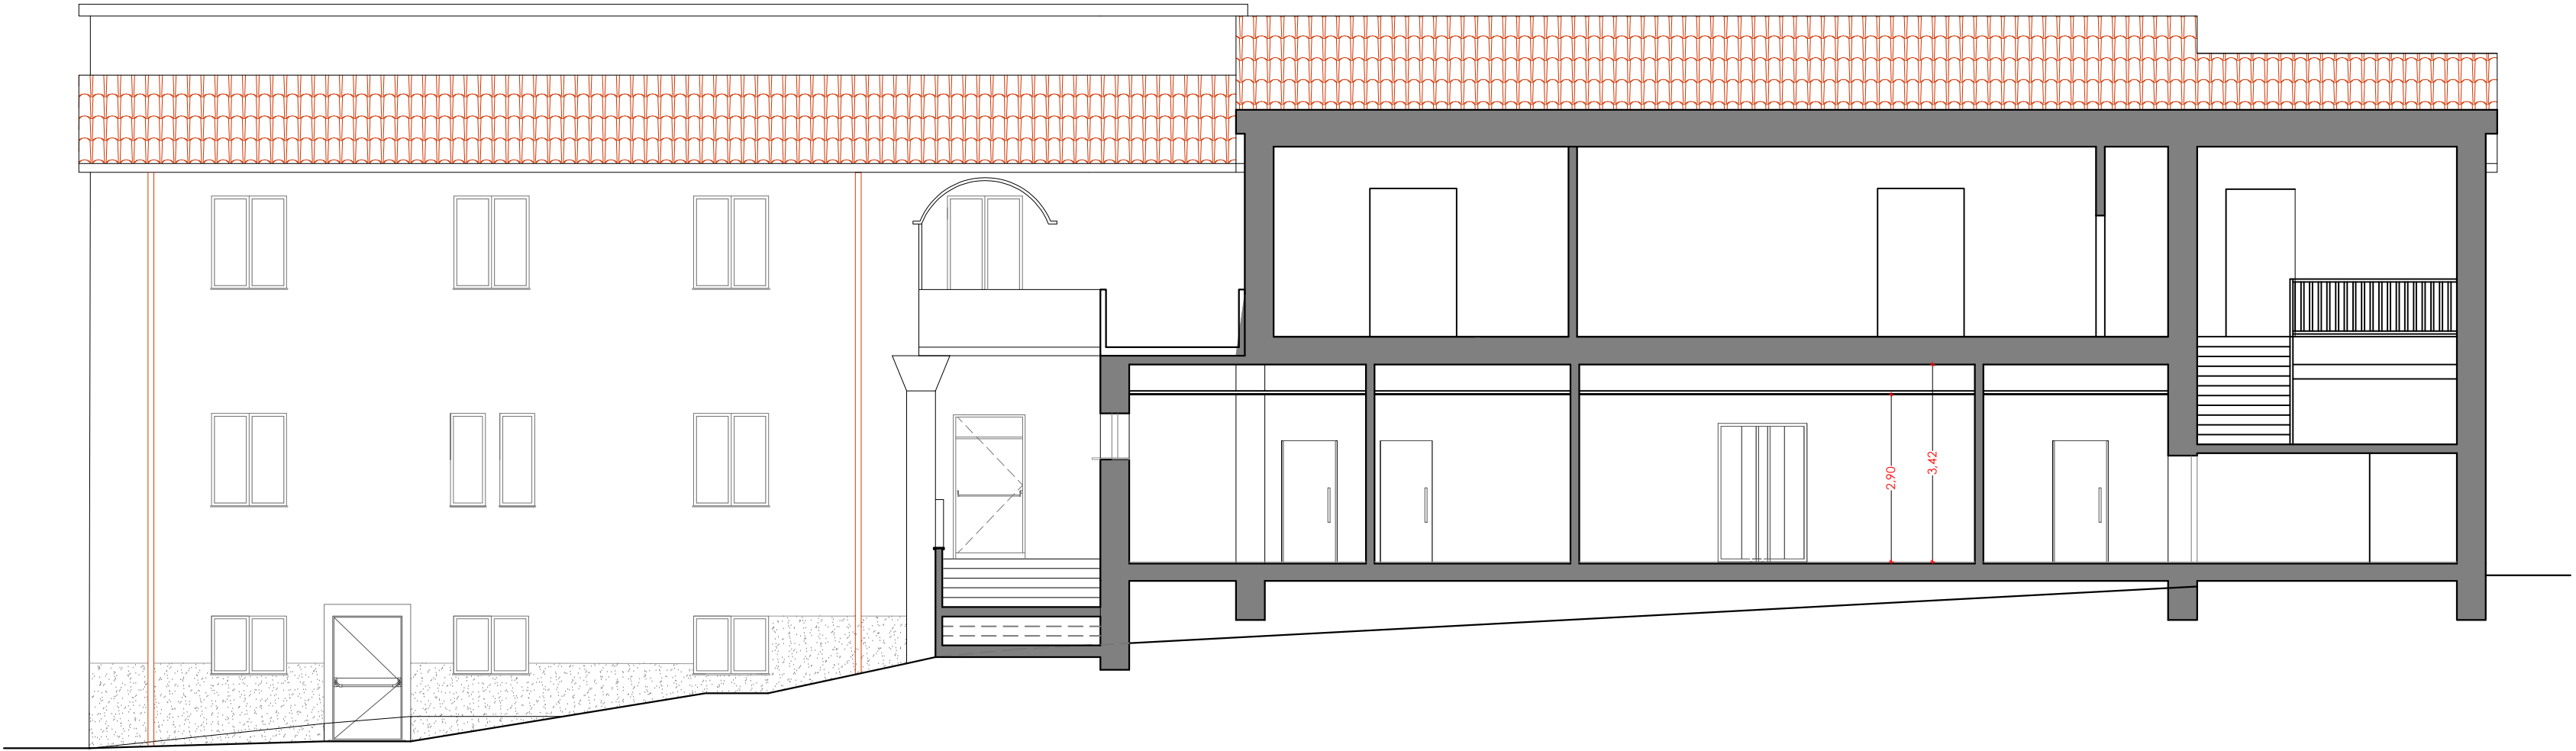

SEZIONE C-C'