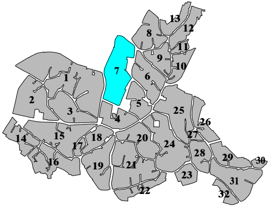

COMUNE DI NURRI - PROVINCIA DI CAGLIARI

PIANO PARTICOLAREGGIATO DEL CENTRO STORICO

Tav.
5/7

Profili Stradali Regolatori
- Isolato n° 7 -

DATA: 28 Maggio 2018 AGG.: 07 Agosto 2023 SCALA: 1:200

Il Resp. del Servizio Tecnico
Ing. Daniela Usai

Il Sindaco
Geom. Antonello Atzeni

C.M.G. Ingegneria e Servizi s.r.l.
via Sant'Antonio, 23 - 09170 Oristano
Telefax 0783/302700
E-Mail: cmgoristano@tiscali.it
www.cmg-ingegneria.it

Progettisti:
Dott. Ing. Roberto Ghinami

Dott. Ing. Carlo Ghinami

Dott. Ing. Giorgio Murranca

Per C.M.G. Ingegneria e Servizi s.r.l.
Il Direttore Tecnico: Ing. G. Murranca

Collaboratore: Geom. Danila Atzeni

STATO ATTUALE

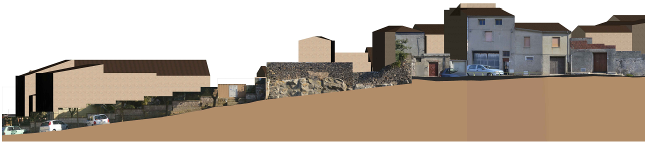

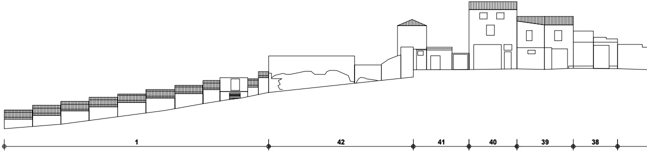

Via Schinardi

IPOTESI SCHEMATICA DI RIQUALIFICAZIONE

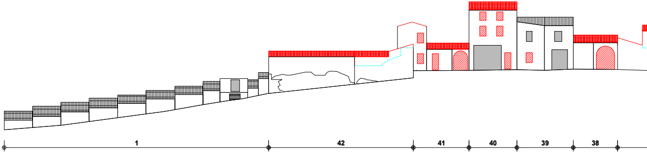

TIPOLOGIA EDILIZIA: A3

Fabbricato che all'interno del tessuto storico conserva la propria consistenza formale e tipologica, ma ha subito sostanziali modifiche negli elementi di fabbrica tali da configurarsi nel suo complesso come irreversibili.

INTERVENTI AMMESSI:

Riqualificazione ovvero manutenzione ordinaria e straordinaria.

Ristrutturazione con e senza aumento di volume con eliminazione degli elementi incongrui con il contesto.

Demolizione e ricostruzione con o senza aumento di volume finalizzato al ripristino dell'assetto storico.

PRESCRIZIONI PROGETTUALI:

In caso di riqualificazione, manutenzione e ristrutturazione:
- Progressiva eliminazione degli elementi incongrui con il contesto.
- Eliminazione delle superfetazioni.

In caso di demolizione e ricostruzione:
- Riorganizzazione dei volumi.
- Riorganizzazione copertura.
- Riorganizzazione prospetto.

NOTA:

La soluzione progettuale ipotizzata e rappresentata è da intendersi puramente indicativa e non vincolante. La progettazione degli interventi futuri dovrà uniformarsi alle prescrizioni progettuali definite al punto precedente.

TIPOLOGIA EDILIZIA: A5

Fabbricato in rovina che ha perso la propria consistenza materiale e formale.

INTERVENTI AMMESSI:

Ristrutturazione con e senza aumento di volume con eliminazione degli elementi incongrui con il contesto.

Ricostruzione finalizzata al ripristino della consistenza formale originaria.

Demolizione e ricostruzione finalizzata al ripristino dell'assetto storico.

PRESCRIZIONI PROGETTUALI:

In caso di ristrutturazione:
- Eliminazione degli elementi incongrui con il contesto.
- Eliminazione delle superfetazioni.

In caso di demolizione e ricostruzione:
- Riorganizzazione dei volumi.
- Riorganizzazione copertura.
- Riorganizzazione prospetto.

NOTA:

La soluzione progettuale ipotizzata e rappresentata è da intendersi puramente indicativa e non vincolante. La progettazione degli interventi futuri dovrà uniformarsi alle prescrizioni progettuali definite al punto precedente.

TIPOLOGIA EDILIZIA: A2

Fabbricato che ha subito limitate e reversibili modificazioni su alcuni elementi di fabbrica che hanno dato origine ad un organismo edilizio in parte diverso dall'originario.

INTERVENTI AMMESSI:

Conservazione, restauro conservativo ovvero manutenzione ordinaria e straordinaria.

Ristrutturazione con e senza aumento di volume con eliminazione degli elementi incongrui con il contesto.

Demolizione, ammessa solo in caso di impossibilità del recupero strutturale con obbligo di ricostruzione secondo schemi e caratteristiche tipologiche.

PRESCRIZIONI PROGETTUALI:

In caso di riqualificazione, manutenzione e ristrutturazione:
- Progressiva eliminazione degli elementi incongrui con il contesto e conservazione degli elementi identitari.
- Eliminazione delle superfetazioni.

In caso di demolizione e ricostruzione:
- Ricostruzione secondo l'impianto e le forme originarie e in coerenza con schemi e caratteristiche tipologiche tradizionali.

NOTA:

La soluzione progettuale ipotizzata e rappresentata è da intendersi puramente indicativa e non vincolante. La progettazione degli interventi futuri dovrà uniformarsi alle prescrizioni progettuali definite al punto precedente.

TIPOLOGIA EDILIZIA: A3

Fabbricato che all'interno del tessuto storico conserva la propria consistenza formale e tipologica, ma ha subito sostanziali modifiche negli elementi di fabbrica tali da configurarsi nel suo complesso come irreversibili.

INTERVENTI AMMESSI:

Riqualificazione ovvero manutenzione ordinaria e straordinaria.

Ristrutturazione con e senza aumento di volume con eliminazione degli elementi incongrui con il contesto.

Demolizione e ricostruzione con o senza aumento di volume finalizzato al ripristino dell'assetto storico.

PRESCRIZIONI PROGETTUALI:

In caso di riqualificazione, manutenzione e ristrutturazione:
- Progressiva eliminazione degli elementi incongrui con il contesto.
- Eliminazione delle superfetazioni.

In caso di demolizione e ricostruzione:
- Riorganizzazione dei volumi.
- Riorganizzazione copertura.
- Riorganizzazione prospetto.

NOTA:

La soluzione progettuale ipotizzata e rappresentata è da intendersi puramente indicativa e non vincolante. La progettazione degli interventi futuri dovrà uniformarsi alle prescrizioni progettuali definite al punto precedente.

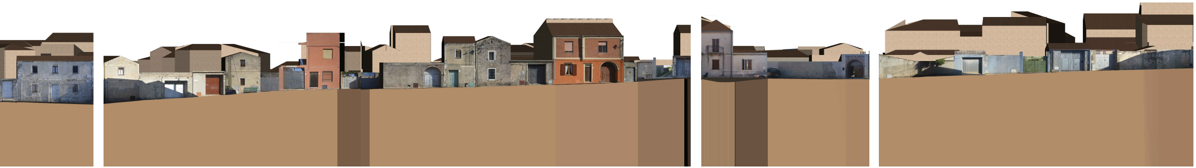

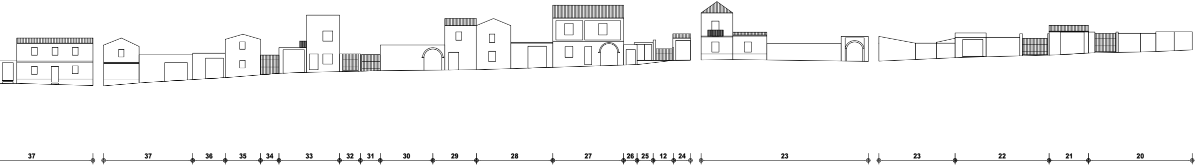

Via San Giorgio

Via San Giorgio

Via San Giorgio

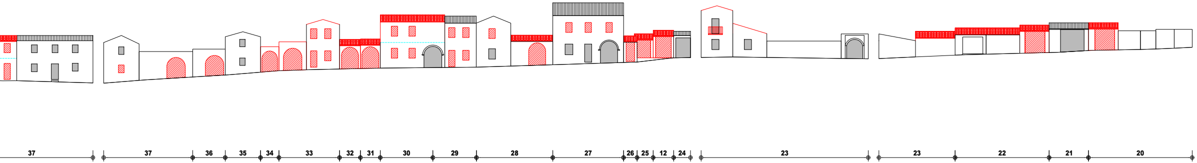

TIPOLOGIA EDILIZIA: A2

Fabbricato che ha subito limitate e reversibili modificazioni su alcuni elementi di fabbrica che hanno dato origine ad un organismo edilizio in parte diverso dall'originario.

INTERVENTI AMMESSI:

Conservazione, restauro conservativo ovvero manutenzione ordinaria e straordinaria.

Ristrutturazione con e senza aumento di volume con eliminazione degli elementi incongrui con il contesto.

Demolizione, ammessa solo in caso di impossibilità del recupero strutturale con obbligo di ricostruzione secondo schemi e caratteristiche tipologiche.

PRESCRIZIONI PROGETTUALI:

In caso di riqualificazione, manutenzione e ristrutturazione:
- Progressiva eliminazione degli elementi incongrui con il contesto e conservazione degli elementi identitari.
- Eliminazione delle superfetazioni.

In caso di demolizione e ricostruzione:
- Ricostruzione secondo l'impianto e le forme originarie e in coerenza con schemi e caratteristiche tipologiche tradizionali.

NOTA:

La soluzione progettuale ipotizzata e rappresentata è da intendersi puramente indicativa e non vincolante. La progettazione degli interventi futuri dovrà uniformarsi alle prescrizioni progettuali definite al punto precedente.

TIPOLOGIA EDILIZIA: A3

Fabbricato che all'interno del tessuto storico conserva la propria consistenza formale e tipologica, ma ha subito sostanziali modifiche negli elementi di fabbrica tali da configurarsi nel suo complesso come irreversibili.

INTERVENTI AMMESSI:

Riqualificazione ovvero manutenzione ordinaria e straordinaria.

Ristrutturazione con e senza aumento di volume con eliminazione degli elementi incongrui con il contesto.

Demolizione e ricostruzione con o senza aumento di volume finalizzato al ripristino dell'assetto storico.

PRESCRIZIONI PROGETTUALI:

In caso di riqualificazione, manutenzione e ristrutturazione:
- Progressiva eliminazione degli elementi incongrui con il contesto.
- Eliminazione delle superfetazioni.

In caso di demolizione e ricostruzione:
- Riorganizzazione dei volumi.
- Riorganizzazione copertura.
- Riorganizzazione prospetto.

NOTA:

La soluzione progettuale ipotizzata e rappresentata è da intendersi puramente indicativa e non vincolante. La progettazione degli interventi futuri dovrà uniformarsi alle prescrizioni progettuali definite al punto precedente.

TIPOLOGIA EDILIZIA: A5

Fabbricato in rovina che ha perso la propria consistenza materiale e formale.

INTERVENTI AMMESSI:

Ristrutturazione con e senza aumento di volume con eliminazione degli elementi incongrui con il contesto.

Ricostruzione finalizzata al ripristino della consistenza formale originaria.

Demolizione e ricostruzione finalizzata al ripristino dell'assetto storico.

PRESCRIZIONI PROGETTUALI:

In caso di ristrutturazione:
- Eliminazione degli elementi incongrui con il contesto.
- Eliminazione delle superfetazioni.

In caso di demolizione e ricostruzione:
- Riorganizzazione dei volumi.
- Riorganizzazione copertura.
- Riorganizzazione prospetto.

NOTA:

La soluzione progettuale ipotizzata e rappresentata è da intendersi puramente indicativa e non vincolante. La progettazione degli interventi futuri dovrà uniformarsi alle prescrizioni progettuali definite al punto precedente.

TIPOLOGIA EDILIZIA: A2

Fabbricato che ha subito limitate e reversibili modificazioni su alcuni elementi di fabbrica che hanno dato origine ad un organismo edilizio in parte diverso dall'originario.

INTERVENTI AMMESSI:

Conservazione, restauro conservativo ovvero manutenzione ordinaria e straordinaria.

Ristrutturazione con e senza aumento di volume con eliminazione degli elementi incongrui con il contesto.

Demolizione, ammessa solo in caso di impossibilità del recupero strutturale con obbligo di ricostruzione secondo schemi e caratteristiche tipologiche.

PRESCRIZIONI PROGETTUALI:

In caso di riqualificazione, manutenzione e ristrutturazione:
- Progressiva eliminazione degli elementi incongrui con il contesto e conservazione degli elementi identitari.
- Eliminazione delle superfetazioni.

In caso di demolizione e ricostruzione:
- Ricostruzione secondo l'impianto e le forme originarie e in coerenza con schemi e caratteristiche tipologiche tradizionali.

NOTA:

La soluzione progettuale ipotizzata e rappresentata è da intendersi puramente indicativa e non vincolante. La progettazione degli interventi futuri dovrà uniformarsi alle prescrizioni progettuali definite al punto precedente.

TIPOLOGIA EDILIZIA: A3

Fabbricato che all'interno del tessuto storico conserva la propria consistenza formale e tipologica, ma ha subito sostanziali modifiche negli elementi di fabbrica tali da configurarsi nel suo complesso come irreversibili.

INTERVENTI AMMESSI:

Riqualificazione ovvero manutenzione ordinaria e straordinaria.

Ristrutturazione con e senza aumento di volume con eliminazione degli elementi incongrui con il contesto.

Demolizione e ricostruzione con o senza aumento di volume finalizzato al ripristino dell'assetto storico.

PRESCRIZIONI PROGETTUALI:

In caso di riqualificazione, manutenzione e ristrutturazione:
- Progressiva eliminazione degli elementi incongrui con il contesto.
- Eliminazione delle superfetazioni.

In caso di demolizione e ricostruzione:
- Riorganizzazione dei volumi.
- Riorganizzazione copertura.
- Riorganizzazione prospetto.

NOTA:

La soluzione progettuale ipotizzata e rappresentata è da intendersi puramente indicativa e non vincolante. La progettazione degli interventi futuri dovrà uniformarsi alle prescrizioni progettuali definite al punto precedente.

TIPOLOGIA EDILIZIA: A3

Fabbricato che all'interno del tessuto storico conserva la propria consistenza formale e tipologica, ma ha subito sostanziali modifiche negli elementi di fabbrica tali da configurarsi nel suo complesso come irreversibili.

INTERVENTI AMMESSI:

Riqualificazione ovvero manutenzione ordinaria e straordinaria.

Ristrutturazione con e senza aumento di volume con eliminazione degli elementi incongrui con il contesto.

Demolizione e ricostruzione con o senza aumento di volume finalizzato al ripristino dell'assetto storico.

PRESCRIZIONI PROGETTUALI:

In caso di riqualificazione, manutenzione e ristrutturazione:
- Progressiva eliminazione degli elementi incongrui con il contesto.
- Eliminazione delle superfetazioni.

In caso di demolizione e ricostruzione:
- Riorganizzazione dei volumi.
- Riorganizzazione copertura.
- Riorganizzazione prospetto.

NOTA:

La soluzione progettuale ipotizzata e rappresentata è da intendersi puramente indicativa e non vincolante. La progettazione degli interventi futuri dovrà uniformarsi alle prescrizioni progettuali definite al punto precedente.

TIPOLOGIA EDILIZIA: A3

Fabbricato che all'interno del tessuto storico conserva la propria consistenza formale e tipologica, ma ha subito sostanziali modifiche negli elementi di fabbrica tali da configurarsi nel suo complesso come irreversibili.

INTERVENTI AMMESSI:

Riqualificazione ovvero manutenzione ordinaria e straordinaria.

Ristrutturazione con e senza aumento di volume con eliminazione degli elementi incongrui con il contesto.

Demolizione e ricostruzione con o senza aumento di volume finalizzato al ripristino dell'assetto storico.

PRESCRIZIONI PROGETTUALI:

In caso di riqualificazione, manutenzione e ristrutturazione:
- Progressiva eliminazione degli elementi incongrui con il contesto.
- Eliminazione delle superfetazioni.

In caso di demolizione e ricostruzione:
- Riorganizzazione dei volumi.
- Riorganizzazione copertura.
- Riorganizzazione prospetto.

NOTA:

La soluzione progettuale ipotizzata e rappresentata è da intendersi puramente indicativa e non vincolante. La progettazione degli interventi futuri dovrà uniformarsi alle prescrizioni progettuali definite al punto precedente.

TIPOLOGIA EDILIZIA: A3

Fabbricato che all'interno del tessuto storico conserva la propria consistenza formale e tipologica, ma ha subito sostanziali modifiche negli elementi di fabbrica tali da configurarsi nel suo complesso come irreversibili.

INTERVENTI AMMESSI:

Riqualificazione ovvero manutenzione ordinaria e straordinaria.

Ristrutturazione con e senza aumento di volume con eliminazione degli elementi incongrui con il contesto.

Demolizione e ricostruzione con o senza aumento di volume finalizzato al ripristino dell'assetto storico.

PRESCRIZIONI PROGETTUALI:

In caso di riqualificazione, manutenzione e ristrutturazione:
- Progressiva eliminazione degli elementi incongrui con il contesto.
- Eliminazione delle superfetazioni.

In caso di demolizione e ricostruzione:
- Riorganizzazione dei volumi.
- Riorganizzazione copertura.
- Riorganizzazione prospetto.

NOTA:

La soluzione progettuale ipotizzata e rappresentata è da intendersi puramente indicativa e non vincolante. La progettazione degli interventi futuri dovrà uniformarsi alle prescrizioni progettuali definite al punto precedente.

TIPOLOGIA EDILIZIA: A3

Fabbricato che all'interno del tessuto storico conserva la propria consistenza formale e tipologica, ma ha subito sostanziali modifiche negli elementi di fabbrica tali da configurarsi nel suo complesso come irreversibili.

INTERVENTI AMMESSI:

Riqualificazione ovvero manutenzione ordinaria e straordinaria.

Ristrutturazione con e senza aumento di volume con eliminazione degli elementi incongrui con il contesto.

Demolizione e ricostruzione con o senza aumento di volume finalizzato al ripristino dell'assetto storico.

PRESCRIZIONI PROGETTUALI:

In caso di riqualificazione, manutenzione e ristrutturazione:
- Progressiva eliminazione degli elementi incongrui con il contesto.
- Eliminazione delle superfetazioni.

In caso di demolizione e ricostruzione:
- Riorganizzazione dei volumi.
- Riorganizzazione copertura.
- Riorganizzazione prospetto.

NOTA:

La soluzione progettuale ipotizzata e rappresentata è da intendersi puramente indicativa e non vincolante. La progettazione degli interventi futuri dovrà uniformarsi alle prescrizioni progettuali definite al punto precedente.

TIPOLOGIA EDILIZIA: A3

Fabbricato che all'interno del tessuto storico conserva la propria consistenza formale e tipologica, ma ha subito sostanziali modifiche negli elementi di fabbrica tali da configurarsi nel suo complesso come irreversibili.

INTERVENTI AMMESSI:

Riqualificazione ovvero manutenzione ordinaria e straordinaria.

Ristrutturazione con e senza aumento di volume con eliminazione degli elementi incongrui con il contesto.

Demolizione e ricostruzione con o senza aumento di volume finalizzato al ripristino dell'assetto storico.

PRESCRIZIONI PROGETTUALI:

In caso di riqualificazione, manutenzione e ristrutturazione:
- Progressiva eliminazione degli elementi incongrui con il contesto.
- Eliminazione delle superfetazioni.

In caso di demolizione e ricostruzione:
- Riorganizzazione dei volumi.
- Riorganizzazione copertura.
- Riorganizzazione prospetto.

NOTA:

La soluzione progettuale ipotizzata e rappresentata è da intendersi puramente indicativa e non vincolante. La progettazione degli interventi futuri dovrà uniformarsi alle prescrizioni progettuali definite al punto precedente.

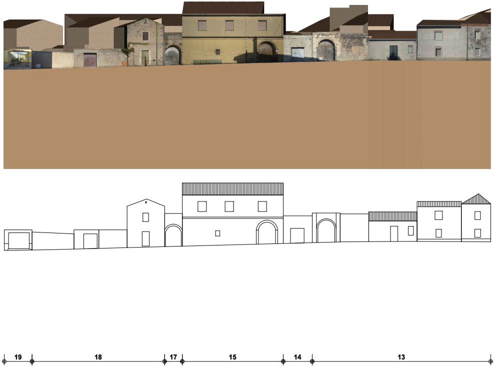

Via Santa Maria

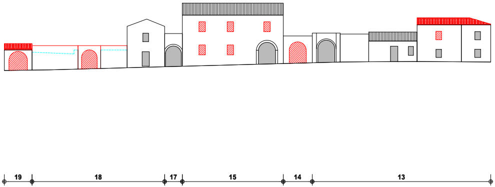

TIPOLOGIA EDILIZIA: A2

Fabbricato che ha subito limitate e reversibili modificazioni su alcuni elementi di fabbrica che hanno dato origine ad un organismo edilizio in parte diverso dall'originario.

INTERVENTI AMMESSI:

Conservazione, restauro conservativo ovvero manutenzione ordinaria e straordinaria.

Ristrutturazione con e senza aumento di volume con eliminazione degli elementi incongrui con il contesto.

Demolizione, ammessa solo in caso di impossibilità del recupero strutturale con obbligo di ricostruzione secondo schemi e caratteristiche tipologiche.

PRESCRIZIONI PROGETTUALI:

In caso di riqualificazione, manutenzione e ristrutturazione:
- Progressiva eliminazione degli elementi incongrui con il contesto e conservazione degli elementi identitari.
- Eliminazione delle superfetazioni.

In caso di demolizione e ricostruzione:
- Ricostruzione secondo l'impianto e le forme originarie e in coerenza con schemi e caratteristiche tipologiche tradizionali.

NOTA:

La soluzione progettuale ipotizzata e rappresentata è da intendersi puramente indicativa e non vincolante. La progettazione degli interventi futuri dovrà uniformarsi alle prescrizioni progettuali definite al punto precedente.

TIPOLOGIA EDILIZIA: A3

Fabbricato che all'interno del tessuto storico conserva la propria consistenza formale e tipologica, ma ha subito sostanziali modifiche negli elementi di fabbrica tali da configurarsi nel suo complesso come irreversibili.

INTERVENTI AMMESSI:

Riqualificazione ovvero manutenzione ordinaria e straordinaria.

Ristrutturazione con e senza aumento di volume con eliminazione degli elementi incongrui con il contesto.

Demolizione e ricostruzione con o senza aumento di volume finalizzato al ripristino dell'assetto storico.

PRESCRIZIONI PROGETTUALI:

In caso di riqualificazione, manutenzione e ristrutturazione:
- Progressiva eliminazione degli elementi incongrui con il contesto.
- Eliminazione delle superfetazioni.

In caso di demolizione e ricostruzione:
- Riorganizzazione dei volumi.
- Riorganizzazione copertura.
- Riorganizzazione prospetto.

NOTA:

La soluzione progettuale ipotizzata e rappresentata è da intendersi puramente indicativa e non vincolante. La progettazione degli interventi futuri dovrà uniformarsi alle prescrizioni progettuali definite al punto precedente.

TIPOLOGIA EDILIZIA: A2

Fabbricato che ha subito limitate e reversibili modificazioni su alcuni elementi di fabbrica che hanno dato origine ad un organismo edilizio in parte diverso dall'originario.

INTERVENTI AMMESSI:

Conservazione, restauro conservativo ovvero manutenzione ordinaria e straordinaria.

Ristrutturazione con e senza aumento di volume con eliminazione degli elementi incongrui con il contesto.

Demolizione, ammessa solo in caso di impossibilità del recupero strutturale con obbligo di ricostruzione secondo schemi e caratteristiche tipologiche.

PRESCRIZIONI PROGETTUALI:

In caso di riqualificazione, manutenzione e ristrutturazione:
- Progressiva eliminazione degli elementi incongrui con il contesto e conservazione degli elementi identitari.
- Eliminazione delle superfetazioni.

In caso di demolizione e ricostruzione:
- Ricostruzione secondo l'impianto e le forme originarie e in coerenza con schemi e caratteristiche tipologiche tradizionali.

NOTA:

La soluzione progettuale ipotizzata e rappresentata è da intendersi puramente indicativa e non vincolante. La progettazione degli interventi futuri dovrà uniformarsi alle prescrizioni progettuali definite al punto precedente.

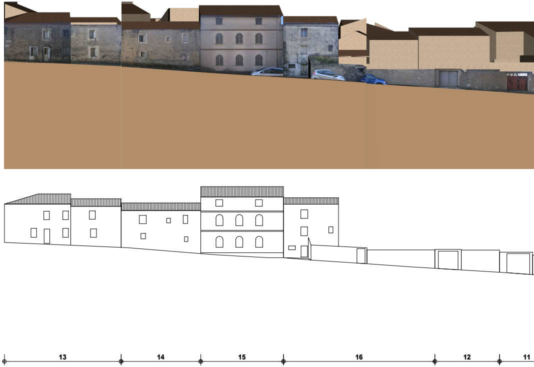

Via Cagliari

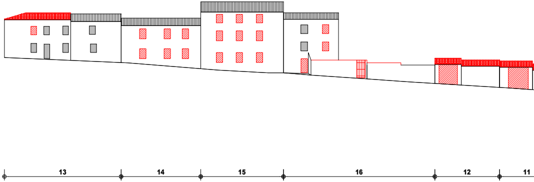

TIPOLOGIA EDILIZIA: A2

Fabbricato che ha subito limitate e reversibili modificazioni su alcuni elementi di fabbrica che hanno dato origine ad un organismo edilizio in parte diverso dall'originario.

INTERVENTI AMMESSI:

Conservazione, restauro conservativo ovvero manutenzione ordinaria e straordinaria.

Ristrutturazione con e senza aumento di volume con eliminazione degli elementi incongrui con il contesto.

Demolizione, ammessa solo in caso di impossibilità del recupero strutturale con obbligo di ricostruzione secondo schemi e caratteristiche tipologiche.

PRESCRIZIONI PROGETTUALI:

In caso di riqualificazione, manutenzione e ristrutturazione:
- Progressiva eliminazione degli elementi incongrui con il contesto e conservazione degli elementi identitari.
- Eliminazione delle superfetazioni.

In caso di demolizione e ricostruzione:
- Ricostruzione secondo l'impianto e le forme originarie e in coerenza con schemi e caratteristiche tipologiche tradizionali.

NOTA:

La soluzione progettuale ipotizzata e rappresentata è da intendersi puramente indicativa e non vincolante. La progettazione degli interventi futuri dovrà uniformarsi alle prescrizioni progettuali definite al punto precedente.

TIPOLOGIA EDILIZIA: A2

Fabbricato che ha subito limitate e reversibili modificazioni su alcuni elementi di fabbrica che hanno dato origine ad un organismo edilizio in parte diverso dall'originario.

INTERVENTI AMMESSI:

Conservazione, restauro conservativo ovvero manutenzione ordinaria e straordinaria.

Ristrutturazione con e senza aumento di volume con eliminazione degli elementi incongrui con il contesto.

Demolizione, ammessa solo in caso di impossibilità del recupero strutturale con obbligo di ricostruzione secondo schemi e caratteristiche tipologiche.

PRESCRIZIONI PROGETTUALI:

In caso di riqualificazione, manutenzione e ristrutturazione:
- Progressiva eliminazione degli elementi incongrui con il contesto e conservazione degli elementi identitari.
- Eliminazione delle superfetazioni.

In caso di demolizione e ricostruzione:
- Ricostruzione secondo l'impianto e le forme originarie e in coerenza con schemi e caratteristiche tipologiche tradizionali.

NOTA:

La soluzione progettuale ipotizzata e rappresentata è da intendersi puramente indicativa e non vincolante. La progettazione degli interventi futuri dovrà uniformarsi alle prescrizioni progettuali definite al punto precedente.

TIPOLOGIA EDILIZIA: A3

Fabbricato che all'interno del tessuto storico conserva la propria consistenza formale e tipologica, ma ha subito sostanziali modifiche negli elementi di fabbrica tali da configurarsi nel suo complesso come irreversibili.

INTERVENTI AMMESSI:

Riqualificazione ovvero manutenzione ordinaria e straordinaria.

Ristrutturazione con e senza aumento di volume con eliminazione degli elementi incongrui con il contesto.

Demolizione e ricostruzione con o senza aumento di volume finalizzato al ripristino dell'assetto storico.

PRESCRIZIONI PROGETTUALI:

In caso di riqualificazione, manutenzione e ristrutturazione:
- Progressiva eliminazione degli elementi incongrui con il contesto.
- Eliminazione delle superfetazioni.

In caso di demolizione e ricostruzione:
- Riorganizzazione dei volumi.
- Riorganizzazione copertura.
- Riorganizzazione prospetto.

NOTA:

La soluzione progettuale ipotizzata e rappresentata è da intendersi puramente indicativa e non vincolante. La progettazione degli interventi futuri dovrà uniformarsi alle prescrizioni progettuali definite al punto precedente.

TIPOLOGIA EDILIZIA: A5

Fabbricato in rovina che ha perso la propria consistenza materiale e formale.

INTERVENTI AMMESSI:

Ristrutturazione con e senza aumento di volume con eliminazione degli elementi incongrui con il contesto.

Ricostruzione finalizzata al ripristino della consistenza formale originaria.

Demolizione e ricostruzione finalizzata al ripristino dell'assetto storico.

PRESCRIZIONI PROGETTUALI:

In caso di ristrutturazione:
- Eliminazione degli elementi incongrui con il contesto.
- Eliminazione delle superfetazioni.

In caso di demolizione e ricostruzione:
- Riorganizzazione dei volumi.
- Riorganizzazione copertura.
- Riorganizzazione prospetto.

NOTA:

La soluzione progettuale ipotizzata e rappresentata è da intendersi puramente indicativa e non vincolante. La progettazione degli interventi futuri dovrà uniformarsi alle prescrizioni progettuali definite al punto precedente.

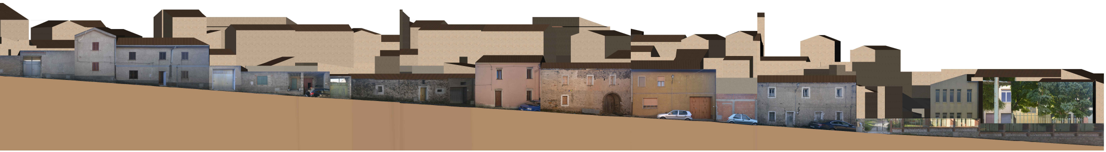

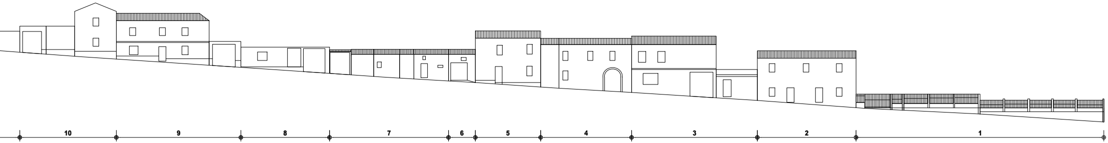

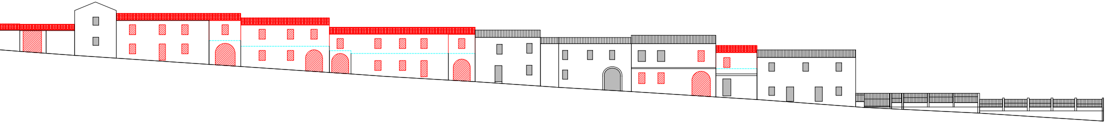

TIPOLOGIA EDILIZIA: A3

Fabbricato che all'interno del tessuto storico conserva la propria consistenza formale e tipologica, ma ha subito sostanziali modifiche negli elementi di fabbrica tali da configurarsi nel suo complesso come irreversibili.

INTERVENTI AMMESSI:

Riqualificazione ovvero manutenzione ordinaria e straordinaria.

Ristrutturazione con e senza aumento di volume con eliminazione degli elementi incongrui con il contesto.

Demolizione e ricostruzione con o senza aumento di volume finalizzato al ripristino dell'assetto storico.

PRESCRIZIONI PROGETTUALI:

In caso di riqualificazione, manutenzione e ristrutturazione:
- Progressiva eliminazione degli elementi incongrui con il contesto.
- Eliminazione delle superfetazioni.

In caso di demolizione e ricostruzione:
- Riorganizzazione dei volumi.
- Riorganizzazione copertura.
- Riorganizzazione prospetto.

NOTA:

La soluzione progettuale ipotizzata e rappresentata è da intendersi puramente indicativa e non vincolante. La progettazione degli interventi futuri dovrà uniformarsi alle prescrizioni progettuali definite al punto precedente.

TIPOLOGIA EDILIZIA: A3

Fabbricato che all'interno del tessuto storico conserva la propria consistenza formale e tipologica, ma ha subito sostanziali modifiche negli elementi di fabbrica tali da configurarsi nel suo complesso come irreversibili.

INTERVENTI AMMESSI:

Riqualificazione ovvero manutenzione ordinaria e straordinaria.

Ristrutturazione con e senza aumento di volume con eliminazione degli elementi incongrui con il contesto.

Demolizione e ricostruzione con o senza aumento di volume finalizzato al ripristino dell'assetto storico.

PRESCRIZIONI PROGETTUALI:

In caso di riqualificazione, manutenzione e ristrutturazione:
- Progressiva eliminazione degli elementi incongrui con il contesto.
- Eliminazione delle superfetazioni.

In caso di demolizione e ricostruzione:
- Riorganizzazione dei volumi.
- Riorganizzazione copertura.
- Riorganizzazione prospetto.

NOTA:

La soluzione progettuale ipotizzata e rappresentata è da intendersi puramente indicativa e non vincolante. La progettazione degli interventi futuri dovrà uniformarsi alle prescrizioni progettuali definite al punto precedente.

TIPOLOGIA EDILIZIA: A3

Fabbricato che all'interno del tessuto storico conserva la propria consistenza formale e tipologica, ma ha subito sostanziali modifiche negli elementi di fabbrica tali da configurarsi nel suo complesso come irreversibili.

INTERVENTI AMMESSI:

Riqualificazione ovvero manutenzione ordinaria e straordinaria.

Ristrutturazione con e senza aumento di volume con eliminazione degli elementi incongrui con il contesto.

Demolizione e ricostruzione con o senza aumento di volume finalizzato al ripristino dell'assetto storico.

PRESCRIZIONI PROGETTUALI:

In caso di riqualificazione, manutenzione e ristrutturazione:
- Progressiva eliminazione degli elementi incongrui con il contesto.
- Eliminazione delle superfetazioni.

In caso di demolizione e ricostruzione:
- Riorganizzazione dei volumi.
- Riorganizzazione copertura.
- Riorganizzazione prospetto.

NOTA:

La soluzione progettuale ipotizzata e rappresentata è da intendersi puramente indicativa e non vincolante. La progettazione degli interventi futuri dovrà uniformarsi alle prescrizioni progettuali definite al punto precedente.

TIPOLOGIA EDILIZIA: A2

Fabbricato che ha subito limitate e reversibili modificazioni su alcuni elementi di fabbrica che hanno dato origine ad un organismo edilizio in parte diverso dall'originario.

INTERVENTI AMMESSI:

Conservazione, restauro conservativo ovvero manutenzione ordinaria e straordinaria.

Ristrutturazione con e senza aumento di volume con eliminazione degli elementi incongrui con il contesto.

Demolizione, ammessa solo in caso di impossibilità del recupero strutturale con obbligo di ricostruzione secondo schemi e caratteristiche tipologiche.

PRESCRIZIONI PROGETTUALI:

In caso di riqualificazione, manutenzione e ristrutturazione:
- Progressiva eliminazione degli elementi incongrui con il contesto e conservazione degli elementi identitari.
- Eliminazione delle superfetazioni.

In caso di demolizione e ricostruzione:
- Ricostruzione secondo l'impianto e le forme originarie e in coerenza con schemi e caratteristiche tipologiche tradizionali.

NOTA:

La soluzione progettuale ipotizzata e rappresentata è da intendersi puramente indicativa e non vincolante. La progettazione degli interventi futuri dovrà uniformarsi alle prescrizioni progettuali definite al punto precedente.

TIPOLOGIA EDILIZIA: A3

Fabbricato che all'interno del tessuto storico conserva la propria consistenza formale e tipologica, ma ha subito sostanziali modifiche negli elementi di fabbrica tali da configurarsi nel suo complesso come irreversibili.

INTERVENTI AMMESSI:

Riqualificazione ovvero manutenzione ordinaria e straordinaria.

Ristrutturazione con e senza aumento di volume con eliminazione degli elementi incongrui con il contesto.

Demolizione e ricostruzione con o senza aumento di volume finalizzato al ripristino dell'assetto storico.

PRESCRIZIONI PROGETTUALI:

In caso di riqualificazione, manutenzione e ristrutturazione:
- Progressiva eliminazione degli elementi incongrui con il contesto.
- Eliminazione delle superfetazioni.

In caso di demolizione e ricostruzione:
- Riorganizzazione dei volumi.
- Riorganizzazione copertura.
- Riorganizzazione prospetto.

NOTA:

La soluzione progettuale ipotizzata e rappresentata è da intendersi puramente indicativa e non vincolante. La progettazione degli interventi futuri dovrà uniformarsi alle prescrizioni progettuali definite al punto precedente.

TIPOLOGIA EDILIZIA: A1

Fabbricato con caratteristiche tipiche tradizionali che ha conservato la propria consistenza materiale e formale.

INTERVENTI AMMESSI:

Conservazione, restauro conservativo ovvero manutenzione ordinaria e straordinaria.

Demolizione, ammessa solo in caso di impossibilità del recupero strutturale con obbligo di ricostruzione secondo l'impianto e le forme originarie.

PRESCRIZIONI PROGETTUALI:

In caso di restauro, manutenzione e ristrutturazione:
- Eliminazione degli elementi incongrui con il contesto e conservazione degli elementi identitari.
- Eliminazione delle superfetazioni.

In caso di demolizione e ricostruzione:
- Ricostruzione secondo le medesime caratteristiche tipologiche e dimensionali del fabbricato originario.

NOTA:

La soluzione progettuale ipotizzata e rappresentata è da intendersi puramente indicativa e non vincolante. La progettazione degli interventi futuri dovrà uniformarsi alle prescrizioni progettuali definite al punto precedente.

TIPOLOGIA EDILIZIA: A3

Fabbricato che all'interno del tessuto storico conserva la propria consistenza formale e tipologica, ma ha subito sostanziali modifiche negli elementi di fabbrica tali da configurarsi nel suo complesso come irreversibili.

INTERVENTI AMMESSI:

Riqualificazione ovvero manutenzione ordinaria e straordinaria.

Ristrutturazione con e senza aumento di volume con eliminazione degli elementi incongrui con il contesto.

Demolizione e ricostruzione con o senza aumento di volume finalizzato al ripristino dell'assetto storico.

PRESCRIZIONI PROGETTUALI:

In caso di riqualificazione, manutenzione e ristrutturazione:
- Progressiva eliminazione degli elementi incongrui con il contesto.
- Eliminazione delle superfetazioni.

In caso di demolizione e ricostruzione:
- Riorganizzazione dei volumi.
- Riorganizzazione copertura.
- Riorganizzazione prospetto.

NOTA:

La soluzione progettuale ipotizzata e rappresentata è da intendersi puramente indicativa e non vincolante. La progettazione degli interventi futuri dovrà uniformarsi alle prescrizioni progettuali definite al punto precedente.

TIPOLOGIA EDILIZIA: A1

Fabbricato con caratteristiche tipiche tradizionali che ha conservato la propria consistenza materiale e formale.

INTERVENTI AMMESSI:

Conservazione, restauro conservativo ovvero manutenzione ordinaria e straordinaria.

Demolizione, ammessa solo in caso di impossibilità del recupero strutturale con obbligo di ricostruzione secondo l'impianto e le forme originarie.

PRESCRIZIONI PROGETTUALI:

In caso di restauro, manutenzione e ristrutturazione:
- Eliminazione degli elementi incongrui con il contesto e conservazione degli elementi identitari.
- Eliminazione delle superfetazioni.

In caso di demolizione e ricostruzione:
- Ricostruzione secondo le medesime caratteristiche tipologiche e dimensionali del fabbricato originario.

NOTA:

La soluzione progettuale ipotizzata e rappresentata è da intendersi puramente indicativa e non vincolante. La progettazione degli interventi futuri dovrà uniformarsi alle prescrizioni progettuali definite al punto precedente.

TIPOLOGIA EDILIZIA: A3

Fabbricato che all'interno del tessuto storico conserva la propria consistenza formale e tipologica, ma ha subito sostanziali modifiche negli elementi di fabbrica tali da configurarsi nel suo complesso come irreversibili.

INTERVENTI AMMESSI:

Riqualificazione ovvero manutenzione ordinaria e straordinaria.

Ristrutturazione con e senza aumento di volume con eliminazione degli elementi incongrui con il contesto.

Demolizione e ricostruzione con o senza aumento di volume finalizzato al ripristino dell'assetto storico.

PRESCRIZIONI PROGETTUALI:

In caso di riqualificazione, manutenzione e ristrutturazione:
- Progressiva eliminazione degli elementi incongrui con il contesto.
- Eliminazione delle superfetazioni.

In caso di demolizione e ricostruzione:
- Riorganizzazione dei volumi.
- Riorganizzazione copertura.
- Riorganizzazione prospetto.

NOTA:

La soluzione progettuale ipotizzata e rappresentata è da intendersi puramente indicativa e non vincolante. La progettazione degli interventi futuri dovrà uniformarsi alle prescrizioni progettuali definite al punto precedente.

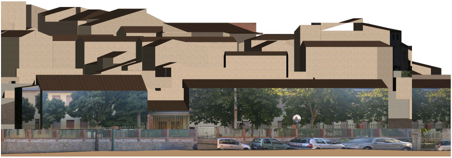

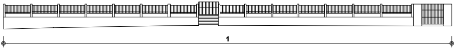

Via Casula

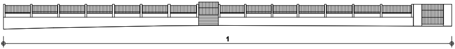

TIPOLOGIA EDILIZIA: A3

Fabbricato che all'interno del tessuto storico
conserva la propria consistenza formale e
tipologica, ma ha subito sostanziali modifiche
negli elementi di fabbrica tali da configurarsi
nel suo complesso come irreversibili.

INTERVENTI AMMESSI:

Riqualificazione ovvero manutenzione
ordinaria e straordinaria.

Ristrutturazione con e senza aumento di volume con
eliminazione degli elementi incongrui con il contesto.

Demolizione e ricostruzione con o senza aumento
di volume finalizzato al ripristino dell'assetto storico.

PRESCRIZIONI PROGETTUALI:

In caso di riqualificazione, manutenzione e ristrutturazione:
- Progressiva eliminazione degli elementi incongrui con il contesto.
- Eliminazione delle superfetazioni.

In caso di demolizione e ricostruzione:
- Riorganizzazione dei volumi.
- Riorganizzazione copertura.
- Riorganizzazione prospetto.

NOTA:

La soluzione progettuale ipotizzata e rappresentata
è da intendersi puramente indicativa e non vincolante.
La progettazione degli interventi futuri dovrà uniformarsi
alle prescrizioni progettuali definite al punto precedente.