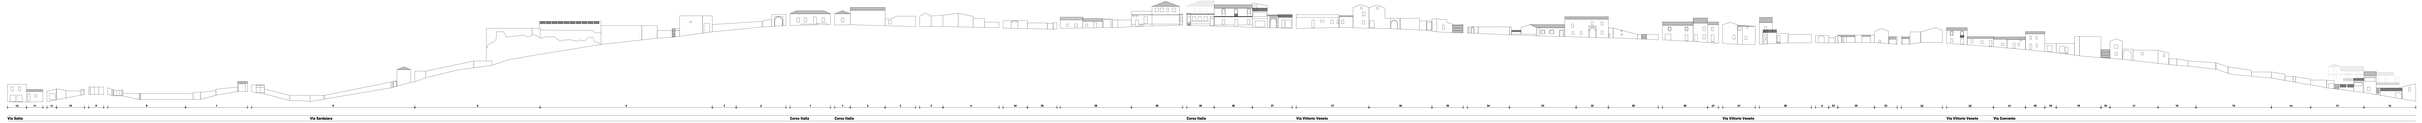

COMUNE DI NURRI - PROVINCIA DI CAGLIARI

PIANO PARTICOLAREGGIATO DEL CENTRO STORICO

5/24

Profili Stradali Regolatori
Scala 1:200

Dott. Ing. Gianluca Trogu	Dott. Ing. Fabio Trogu
Dott. Ing. Luca Usai	Dott. Ing. Angela Sanna
Dott. Ing. Luca Usai	Dott. Ing. Angela Sanna
TTG Ingegneria Associata Via Dante, 14 - 09131 Cagliari Tel. 070 2080400 - Fax 070 2080402	Dott. Ing. Gianluca Trogu Dott. Ing. Fabio Trogu Dott. Ing. Luca Usai Dott. Ing. Angela Sanna

Cagliari, lì Giugno 2010