




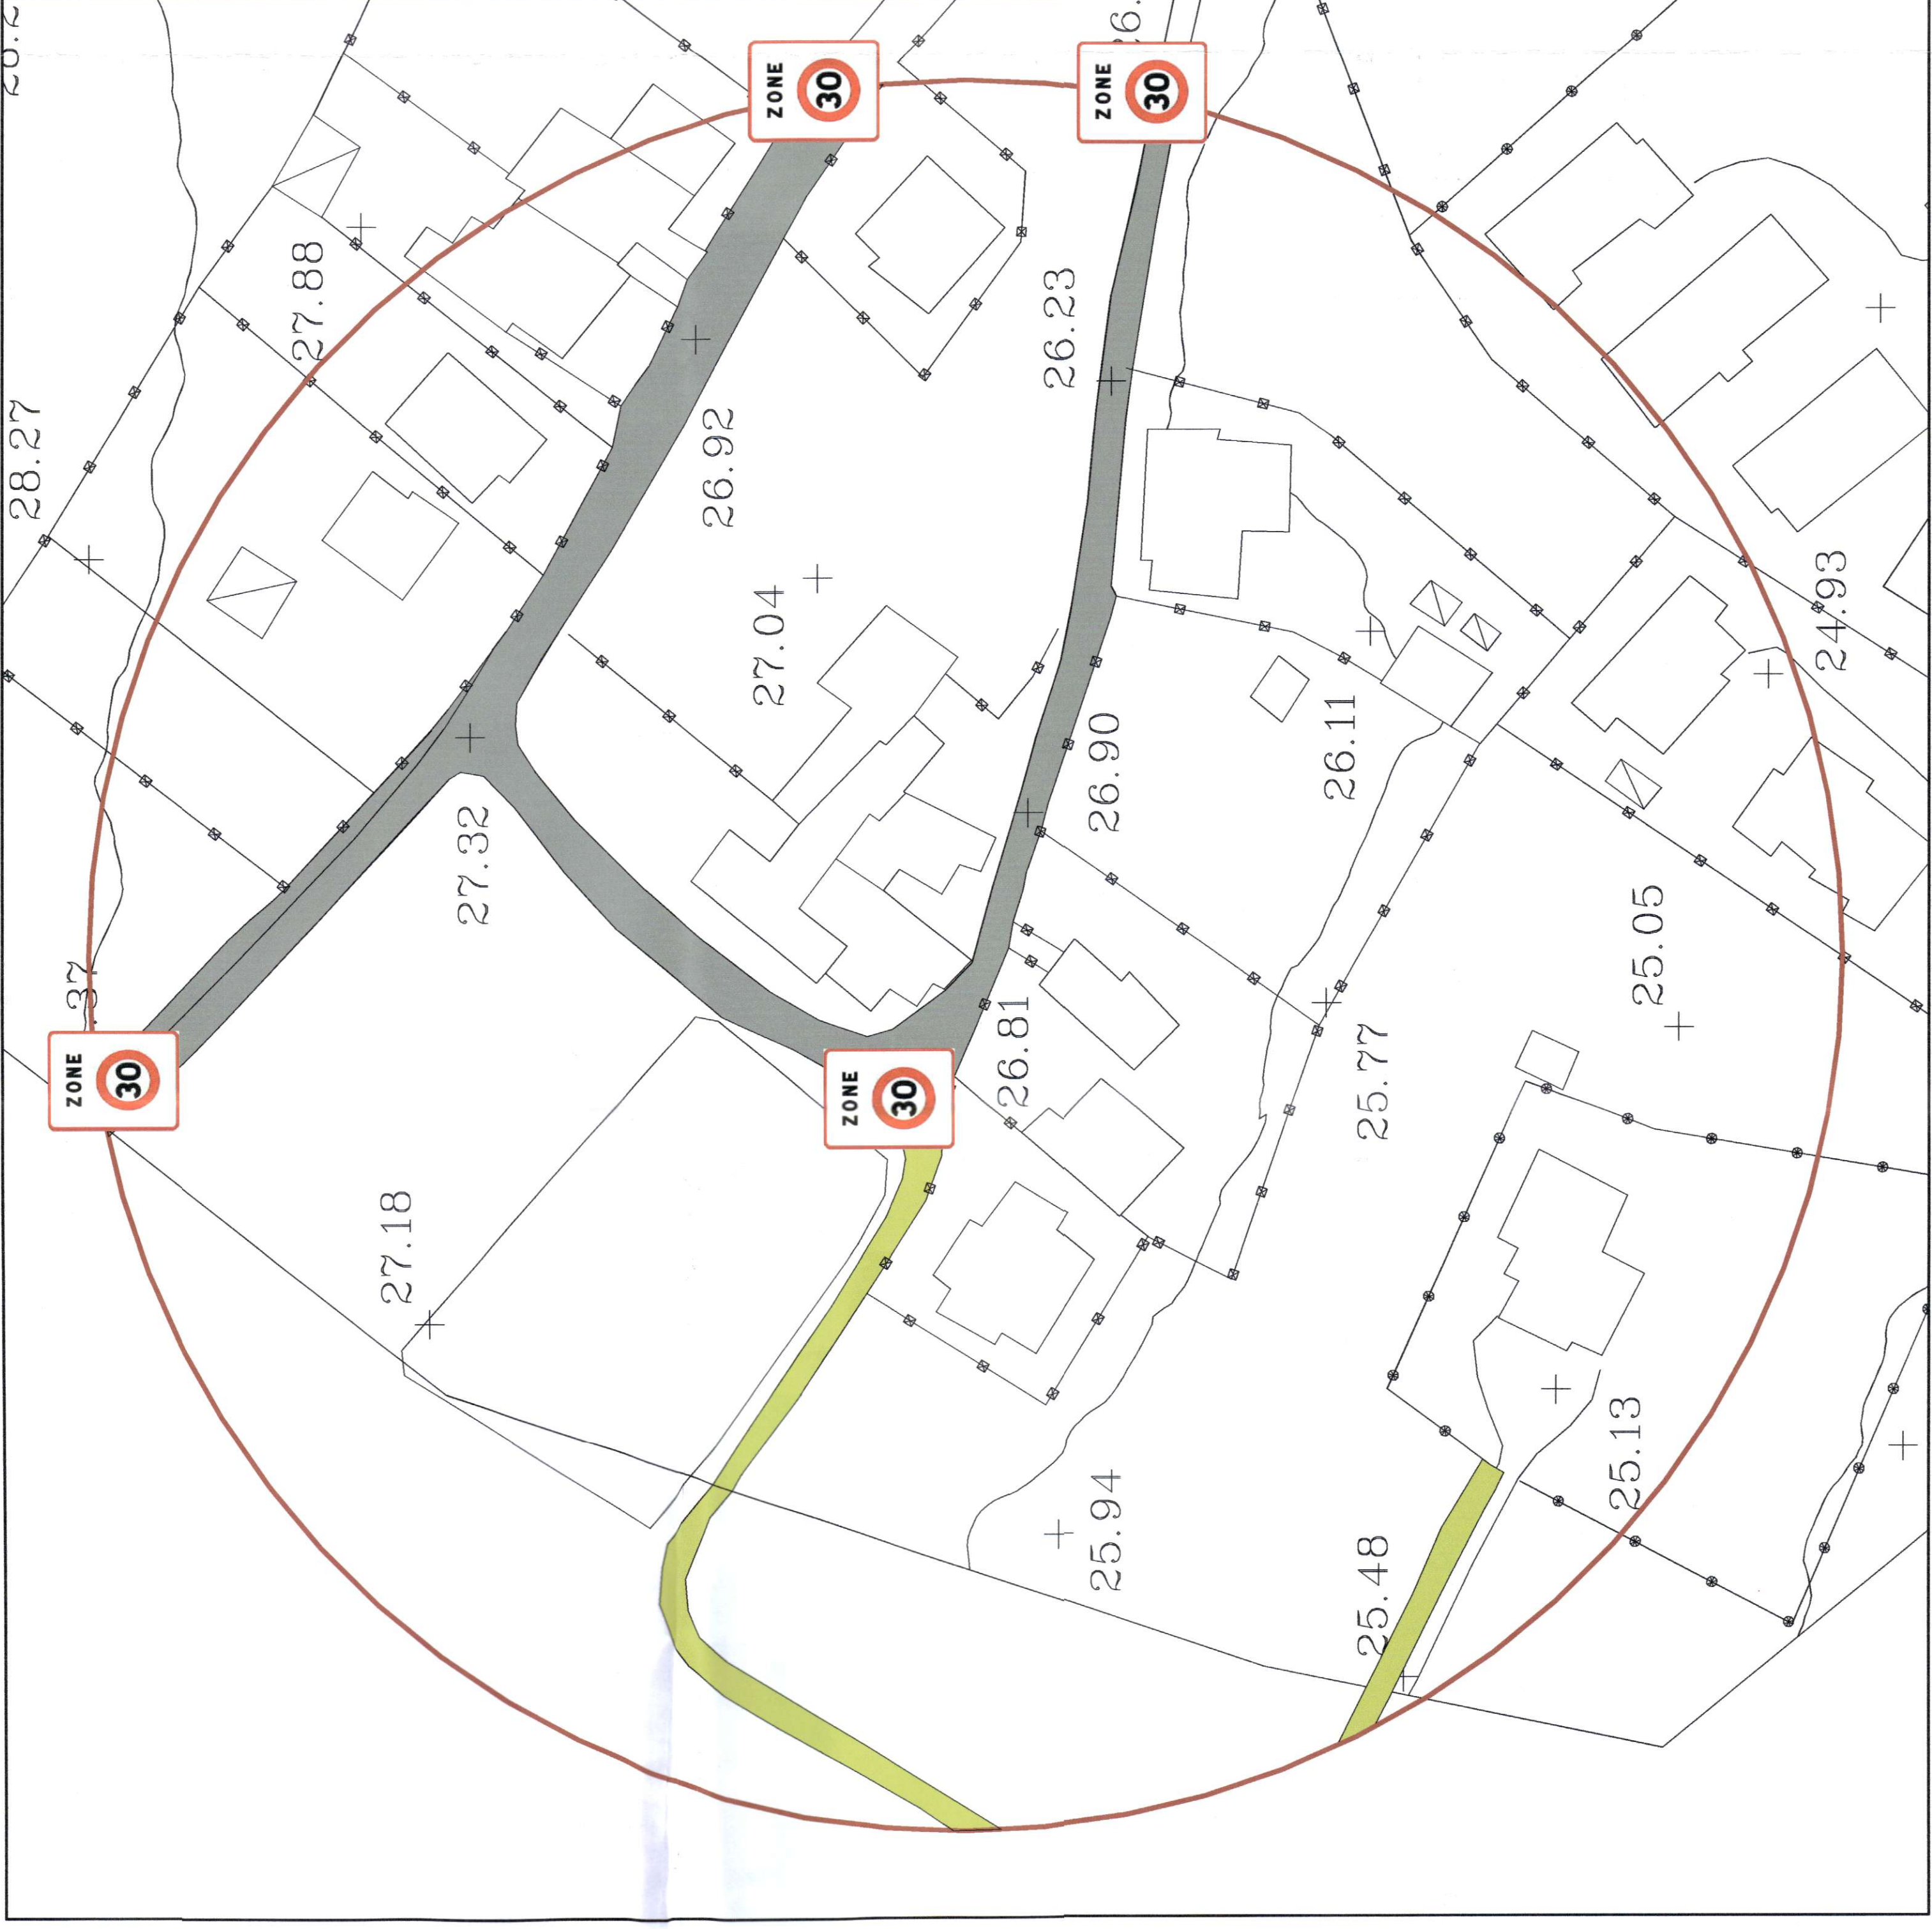

Individuazione zone 30

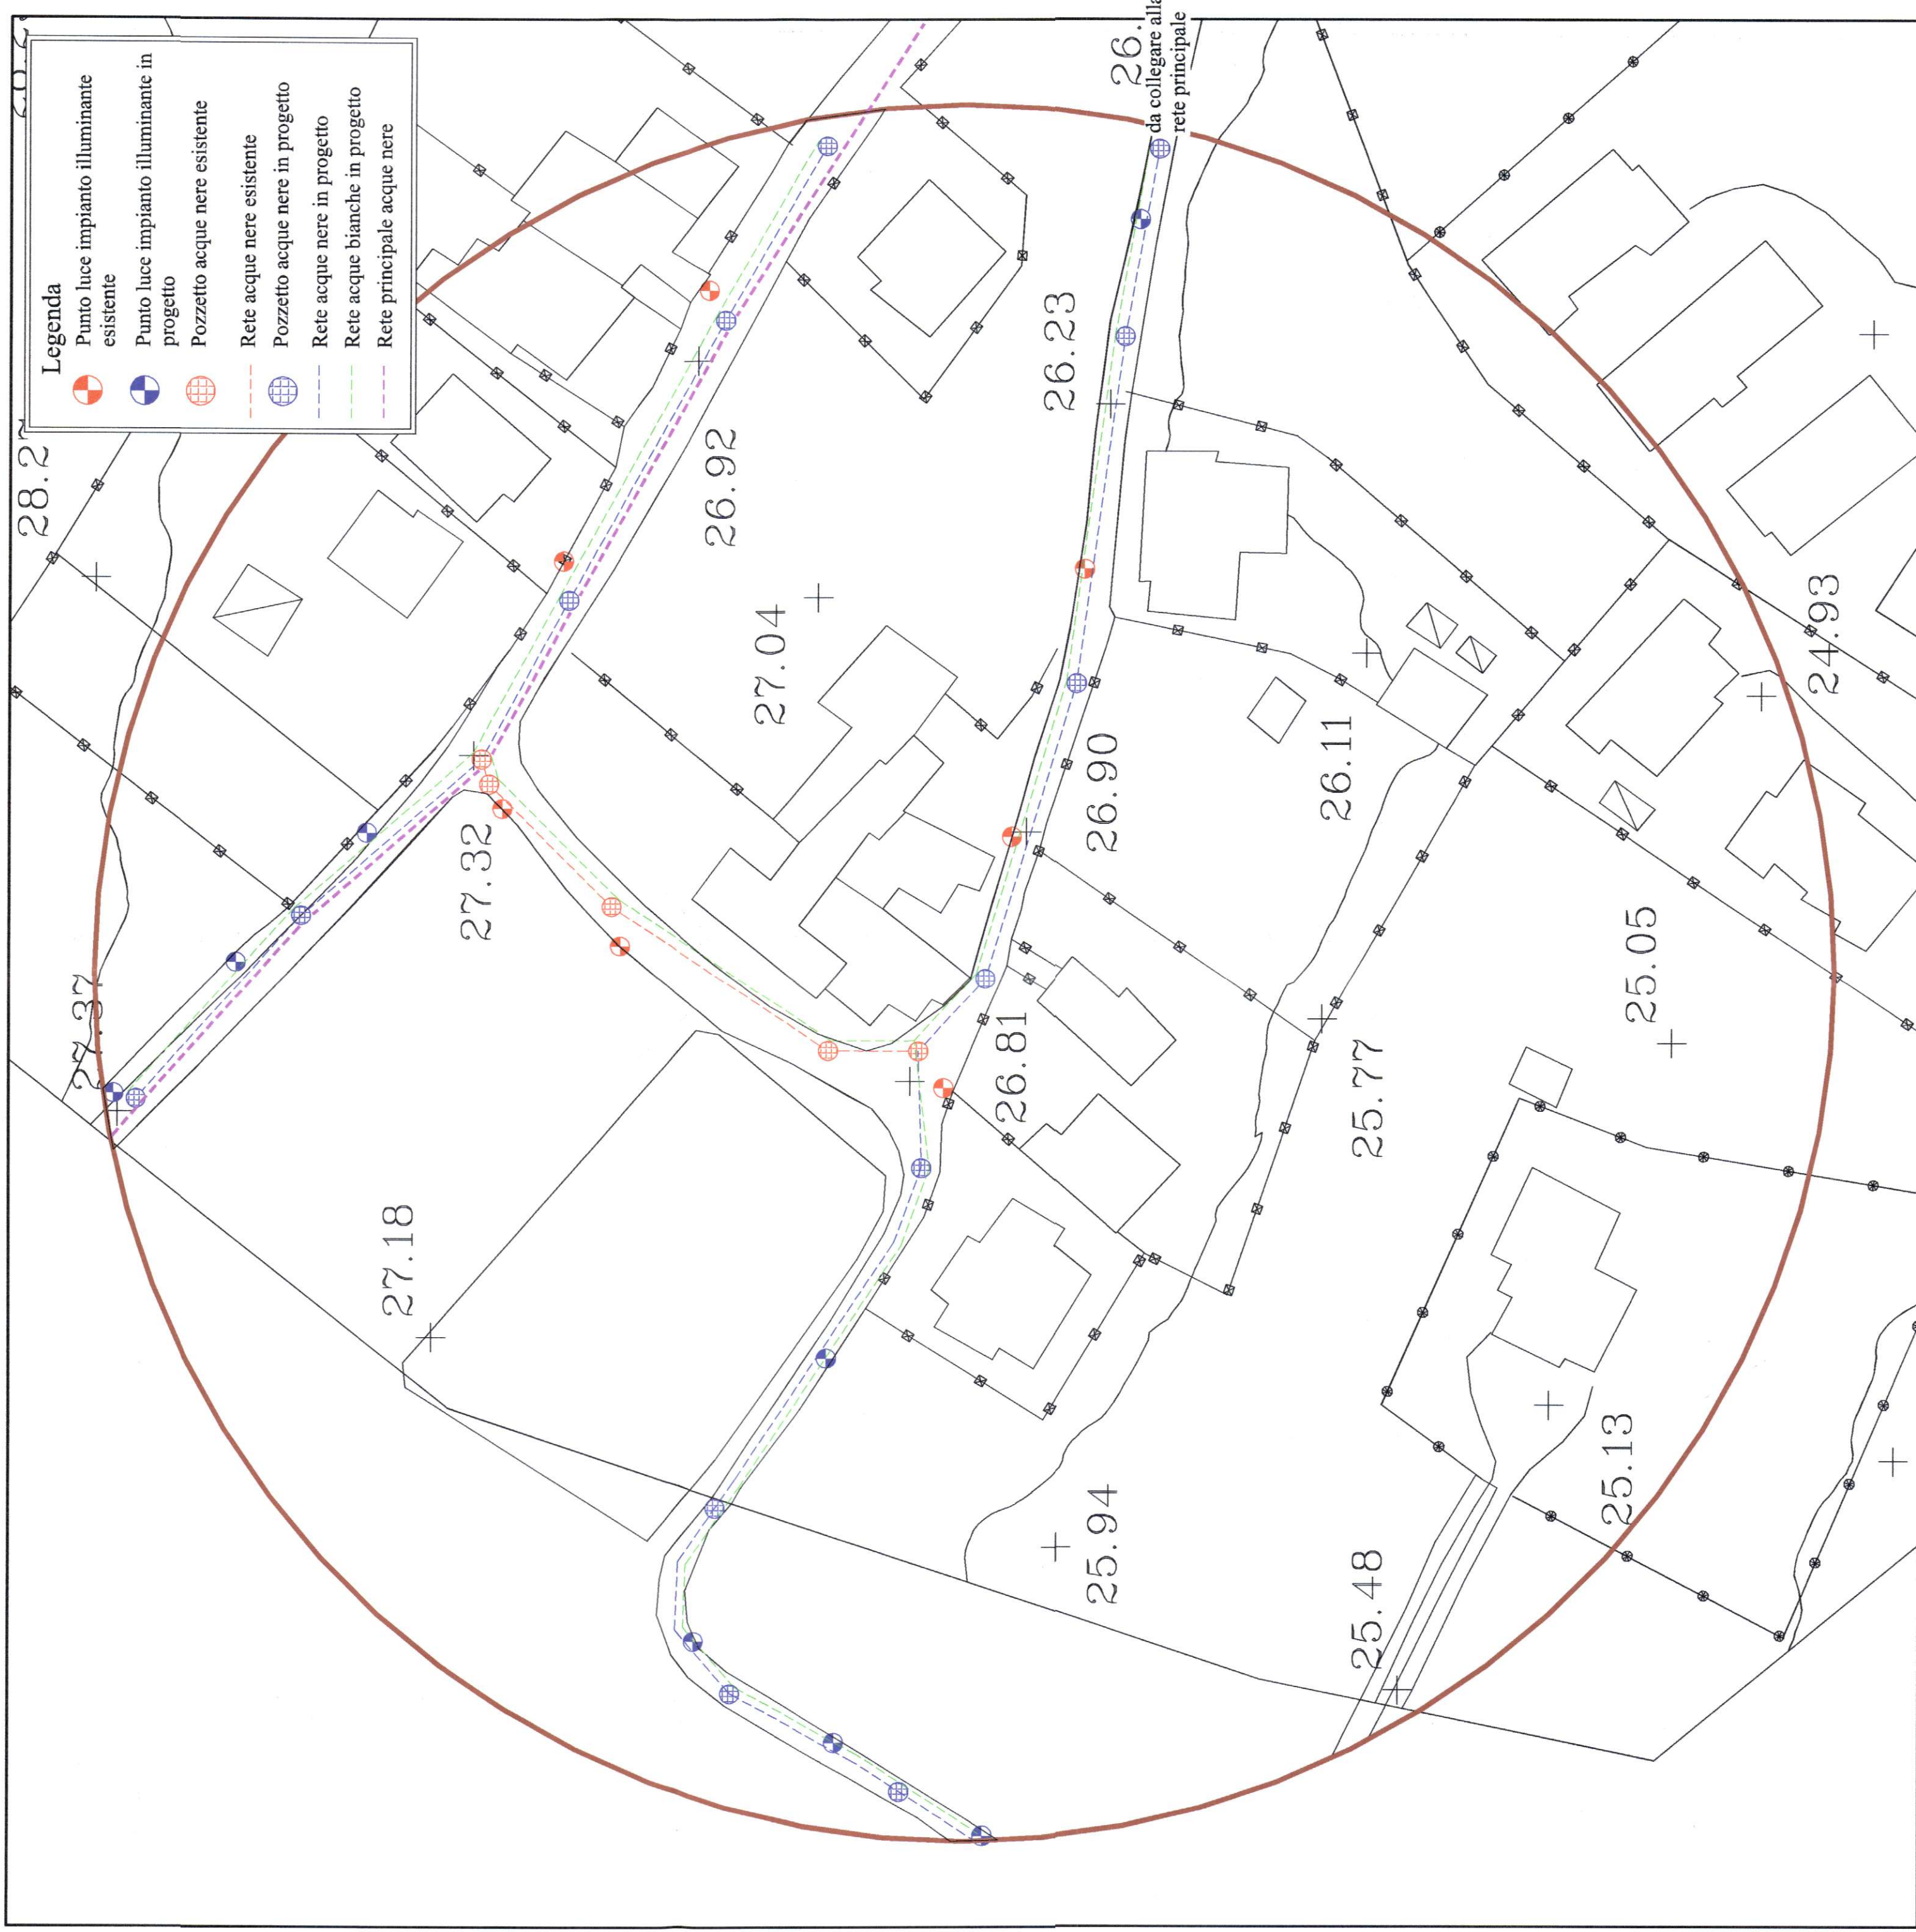


Completamento illuminazione pubblica e reti

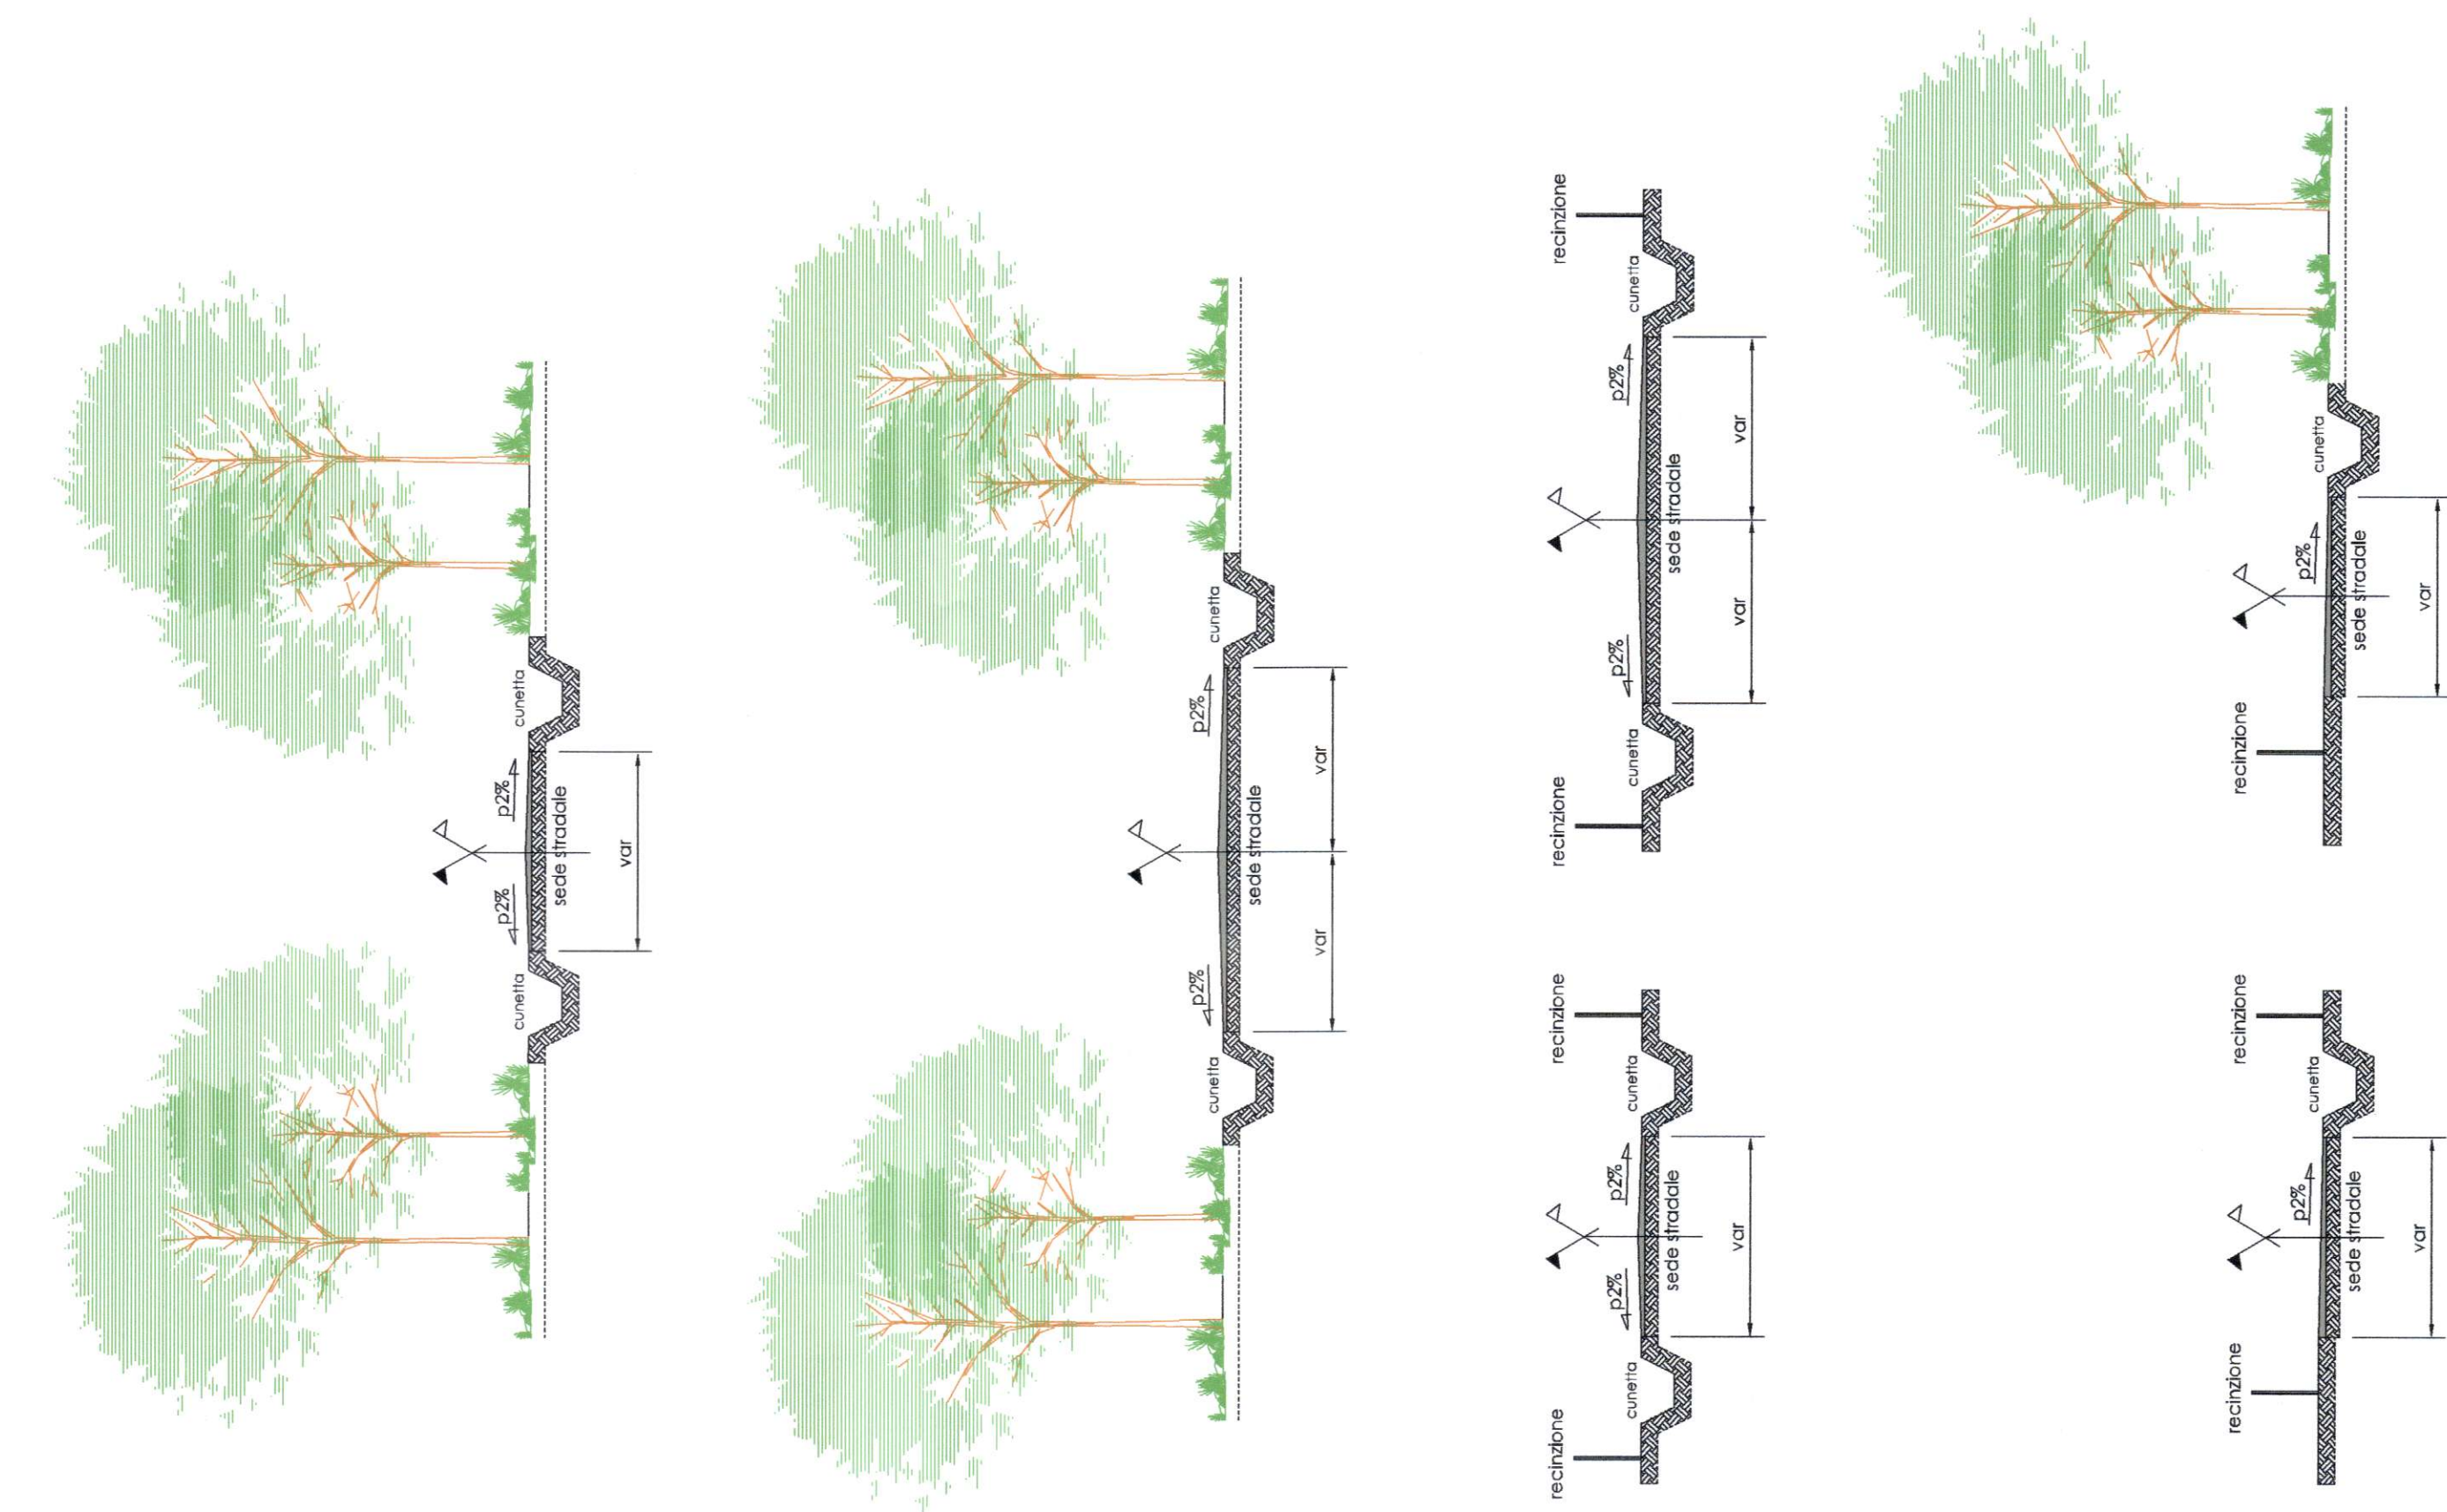

* Carreggiata stradale in terra stabilizzata o pavimentata con legante trasparente o materiali affini

Sezioni stradali tipo - scala 1:100

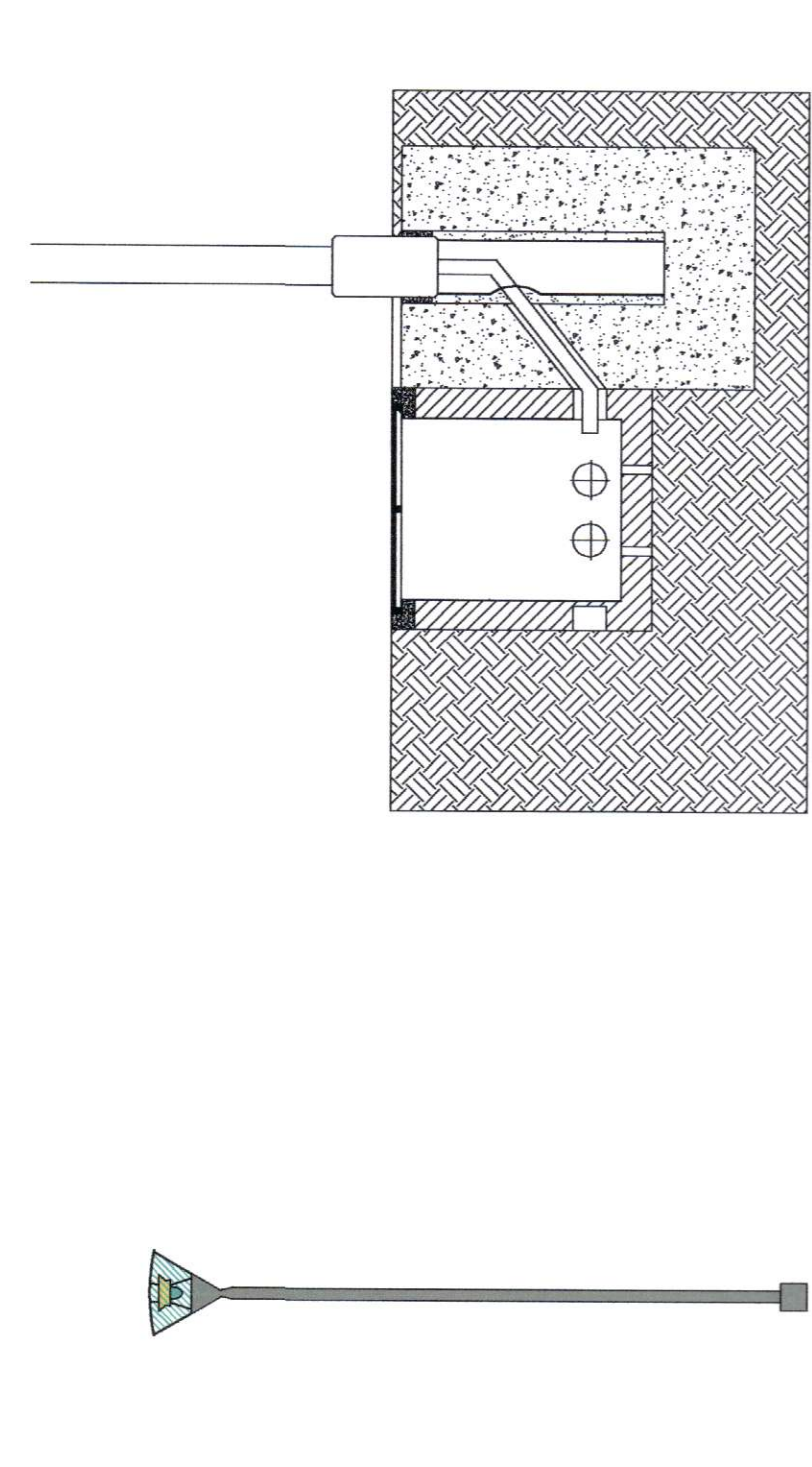

lampione tipo

sezione basamento

Studio **Mura**
Società di Ingegneria S.r.l.



COMUNE DI SANT'ANNA ARRESI

Titolo progetto	Piano di recupero (Riqualificazione Edilizio-Urbanistica)	
	Località "IS UCCHEDDUS"	
Tavola	n. Tavola REV	
	T07 0	
Scala	Progetto di completamento reti e infrastrut. varie	
	Data Marzo 2010	
I Committenti	Il Progettista Studio Mura S.r.l. Direttore Tecnico: Dott. Ing. Fernando Mura Studio Mura Società di Ingegneria S.r.l. via Garibaldi, 18 06044 Capranica (VT) Partita IVA 03015710928	
	Sig. Bruno Frau Sig.ra Ornella Frau	
Collaboratori		Dott. Geol. Roberta Maria Samia Dott. Ing. J. Marco Mura Dott. Ing. J. Fabio Zuddas