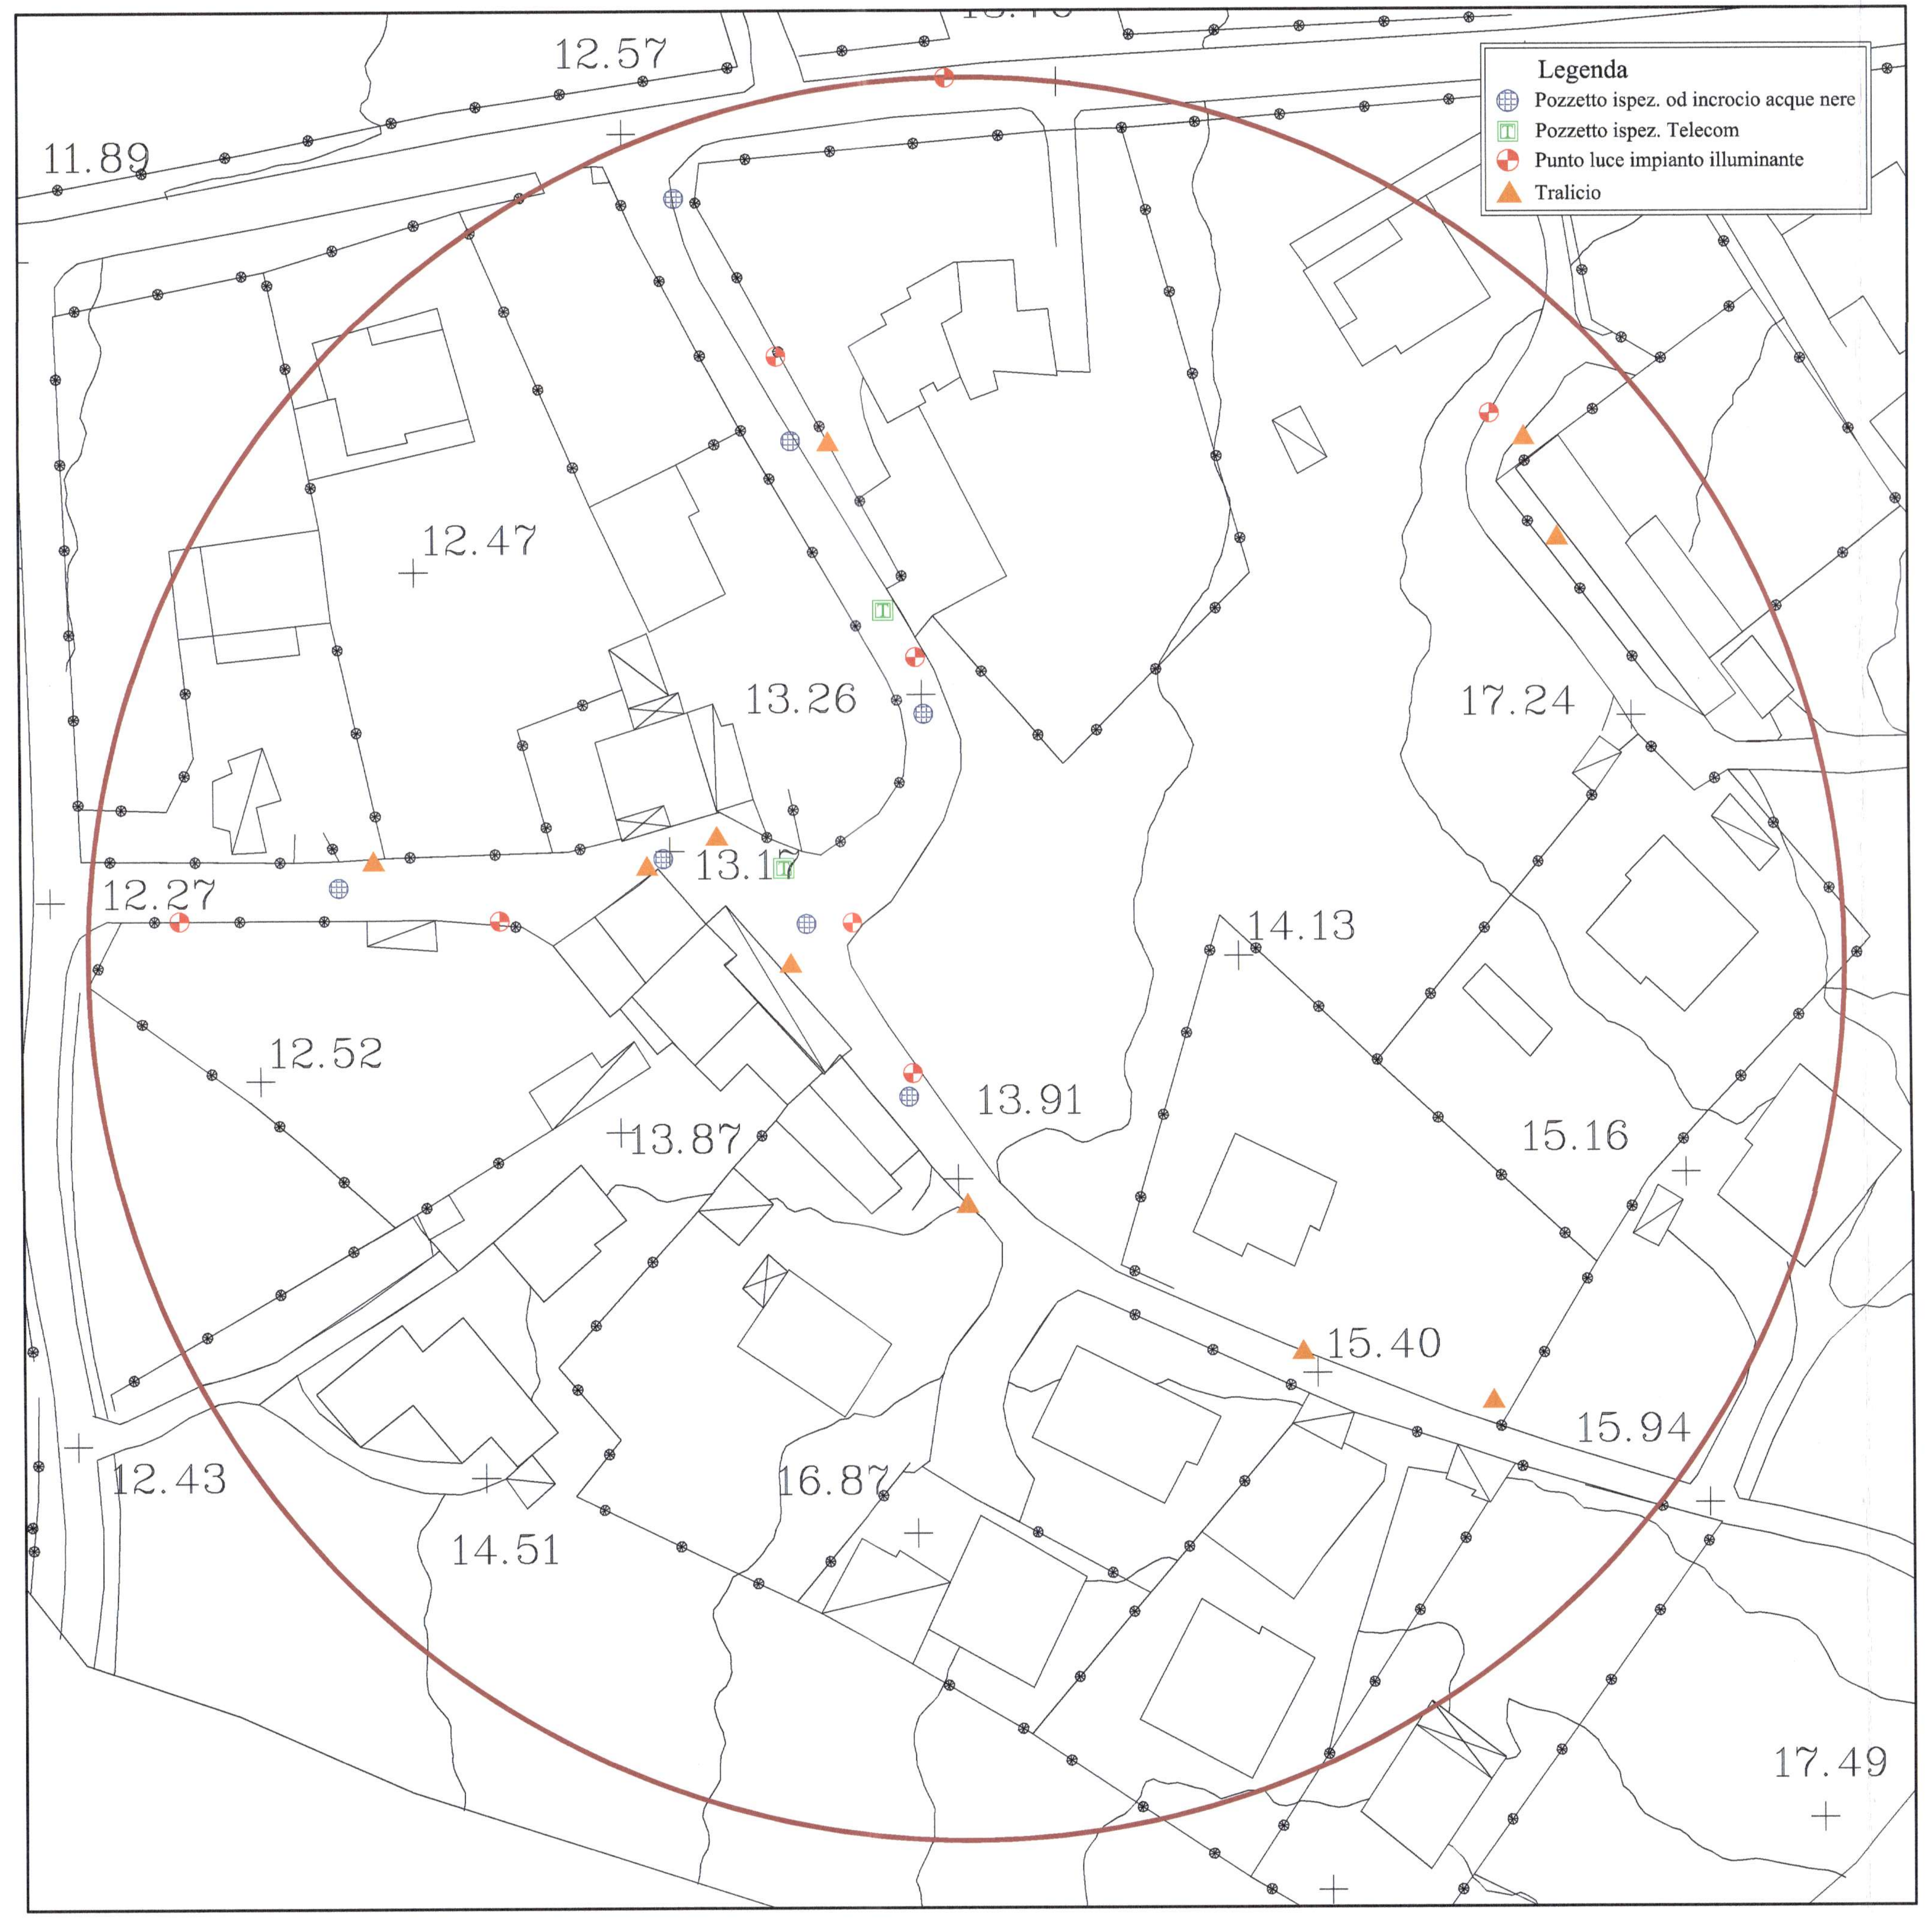

Rilievo delle reti

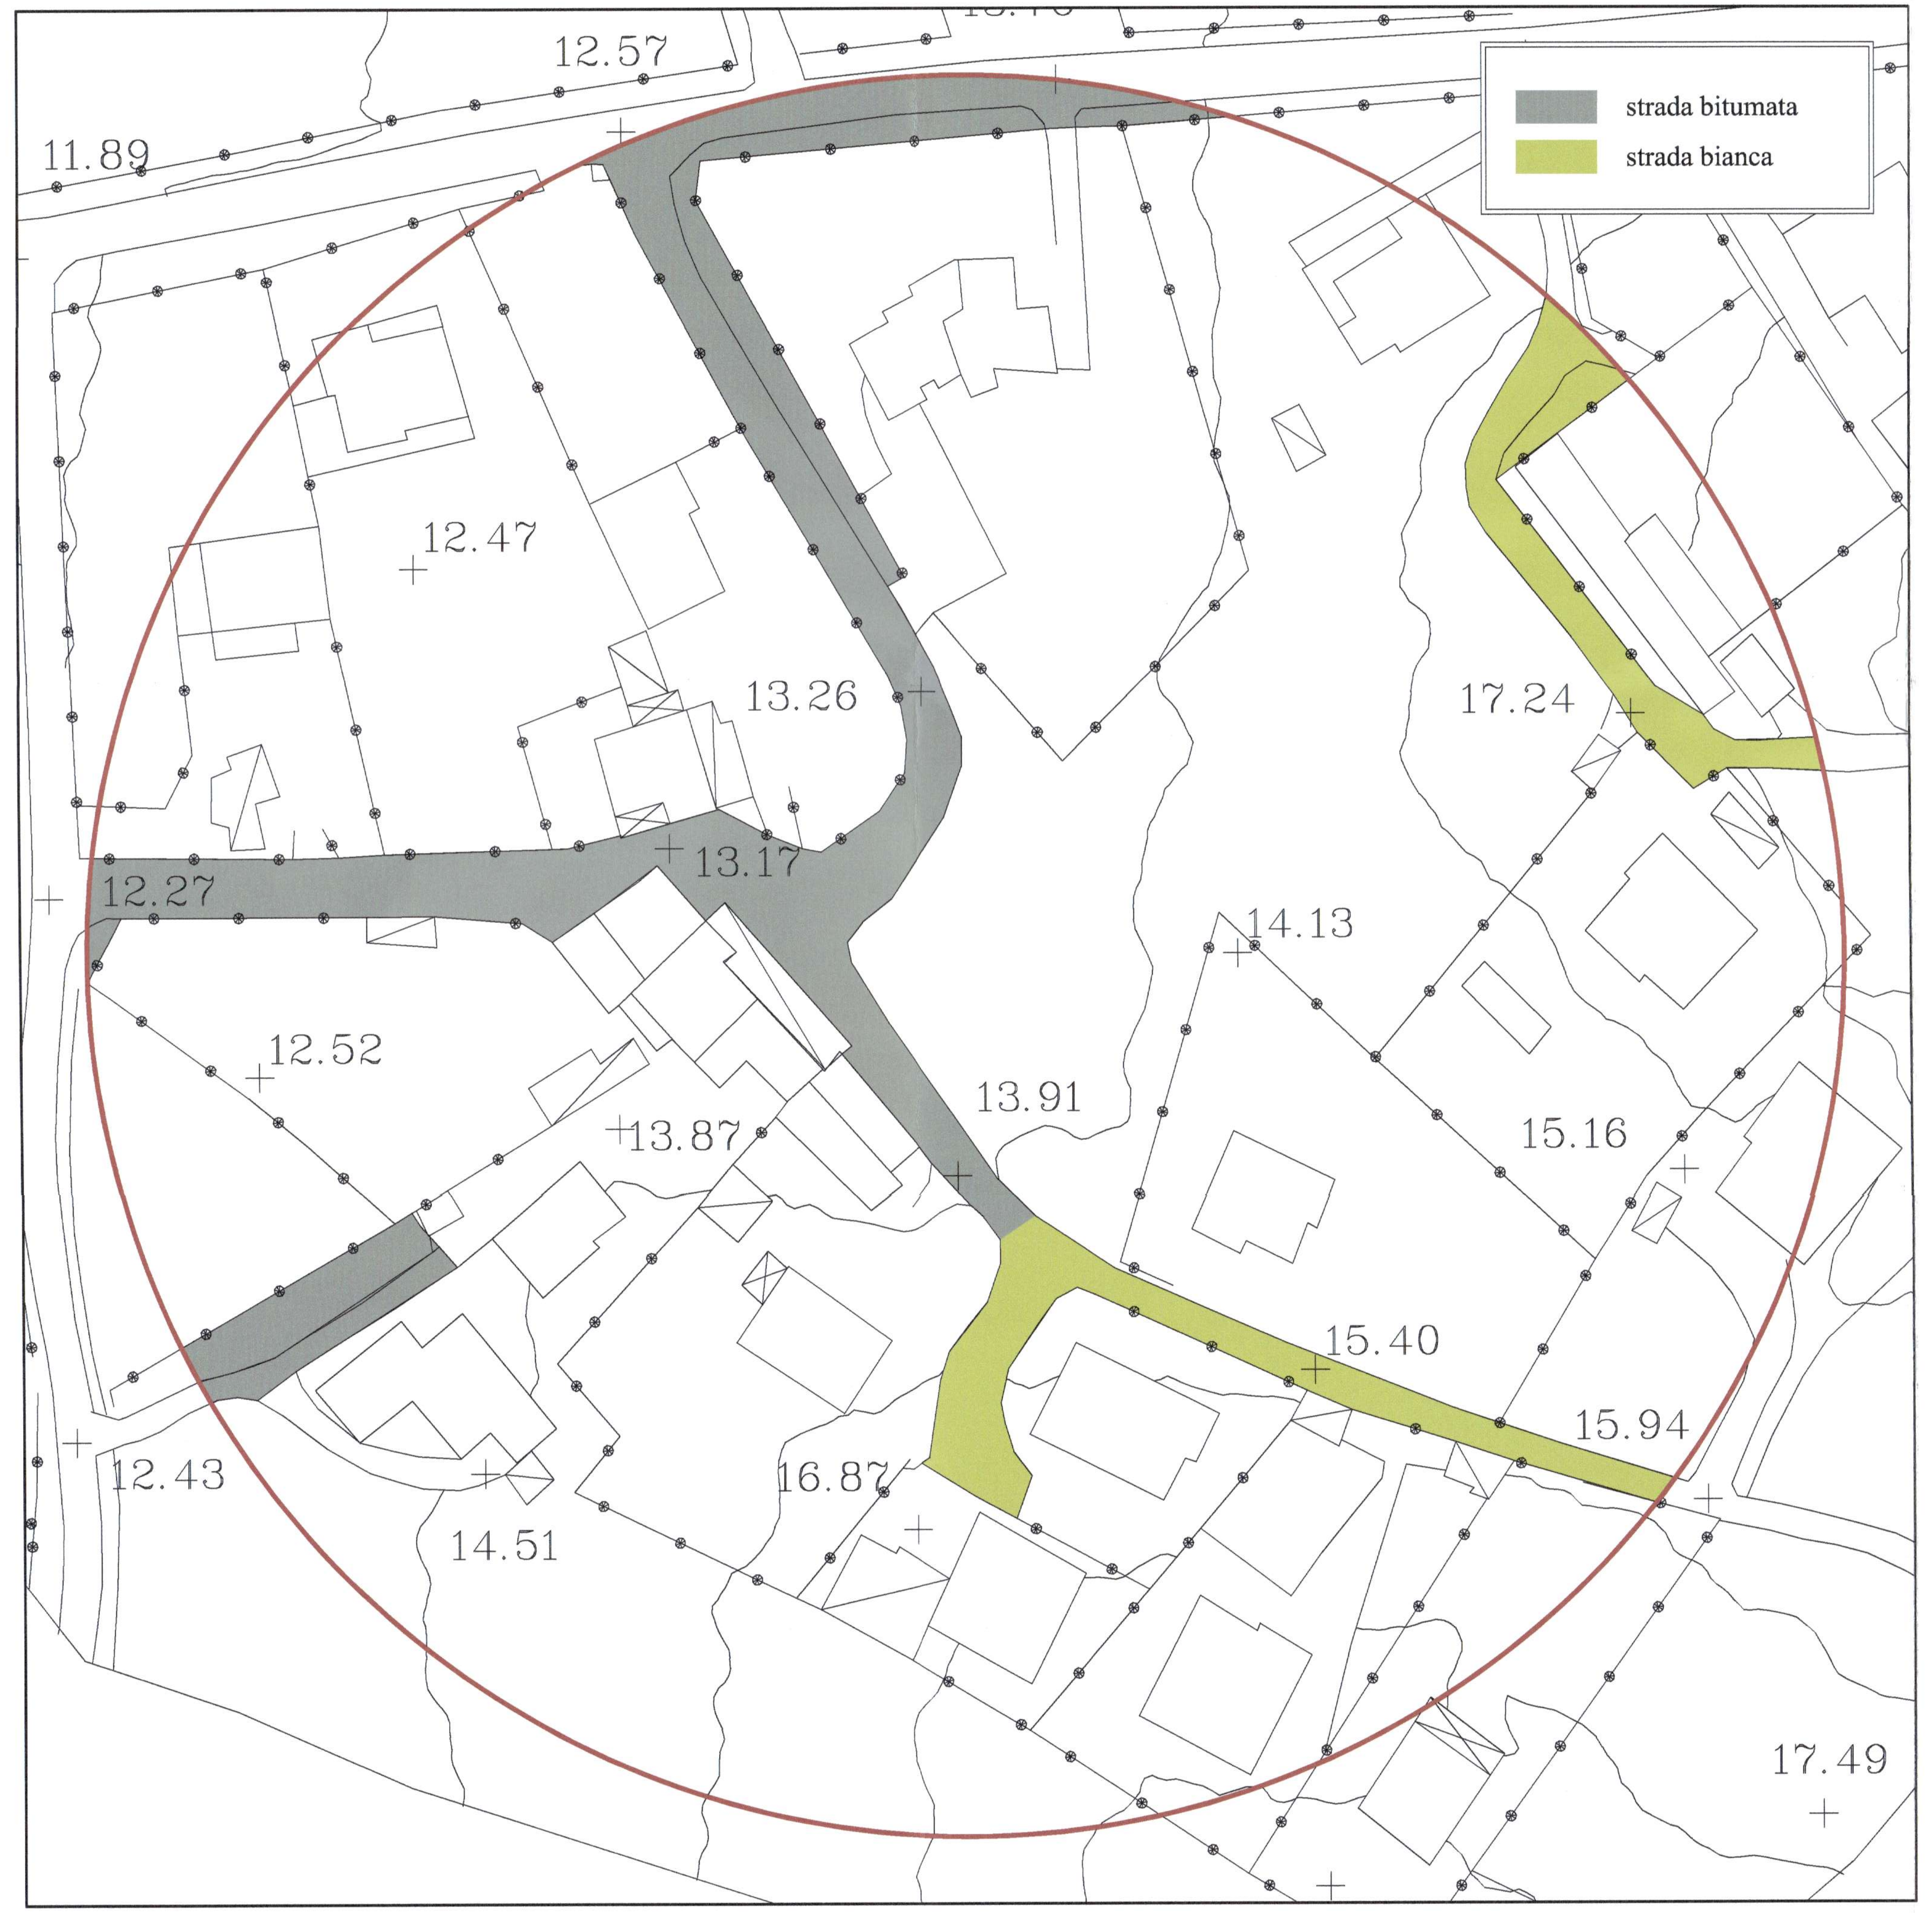

Rilievo delle infrastrutture viarie

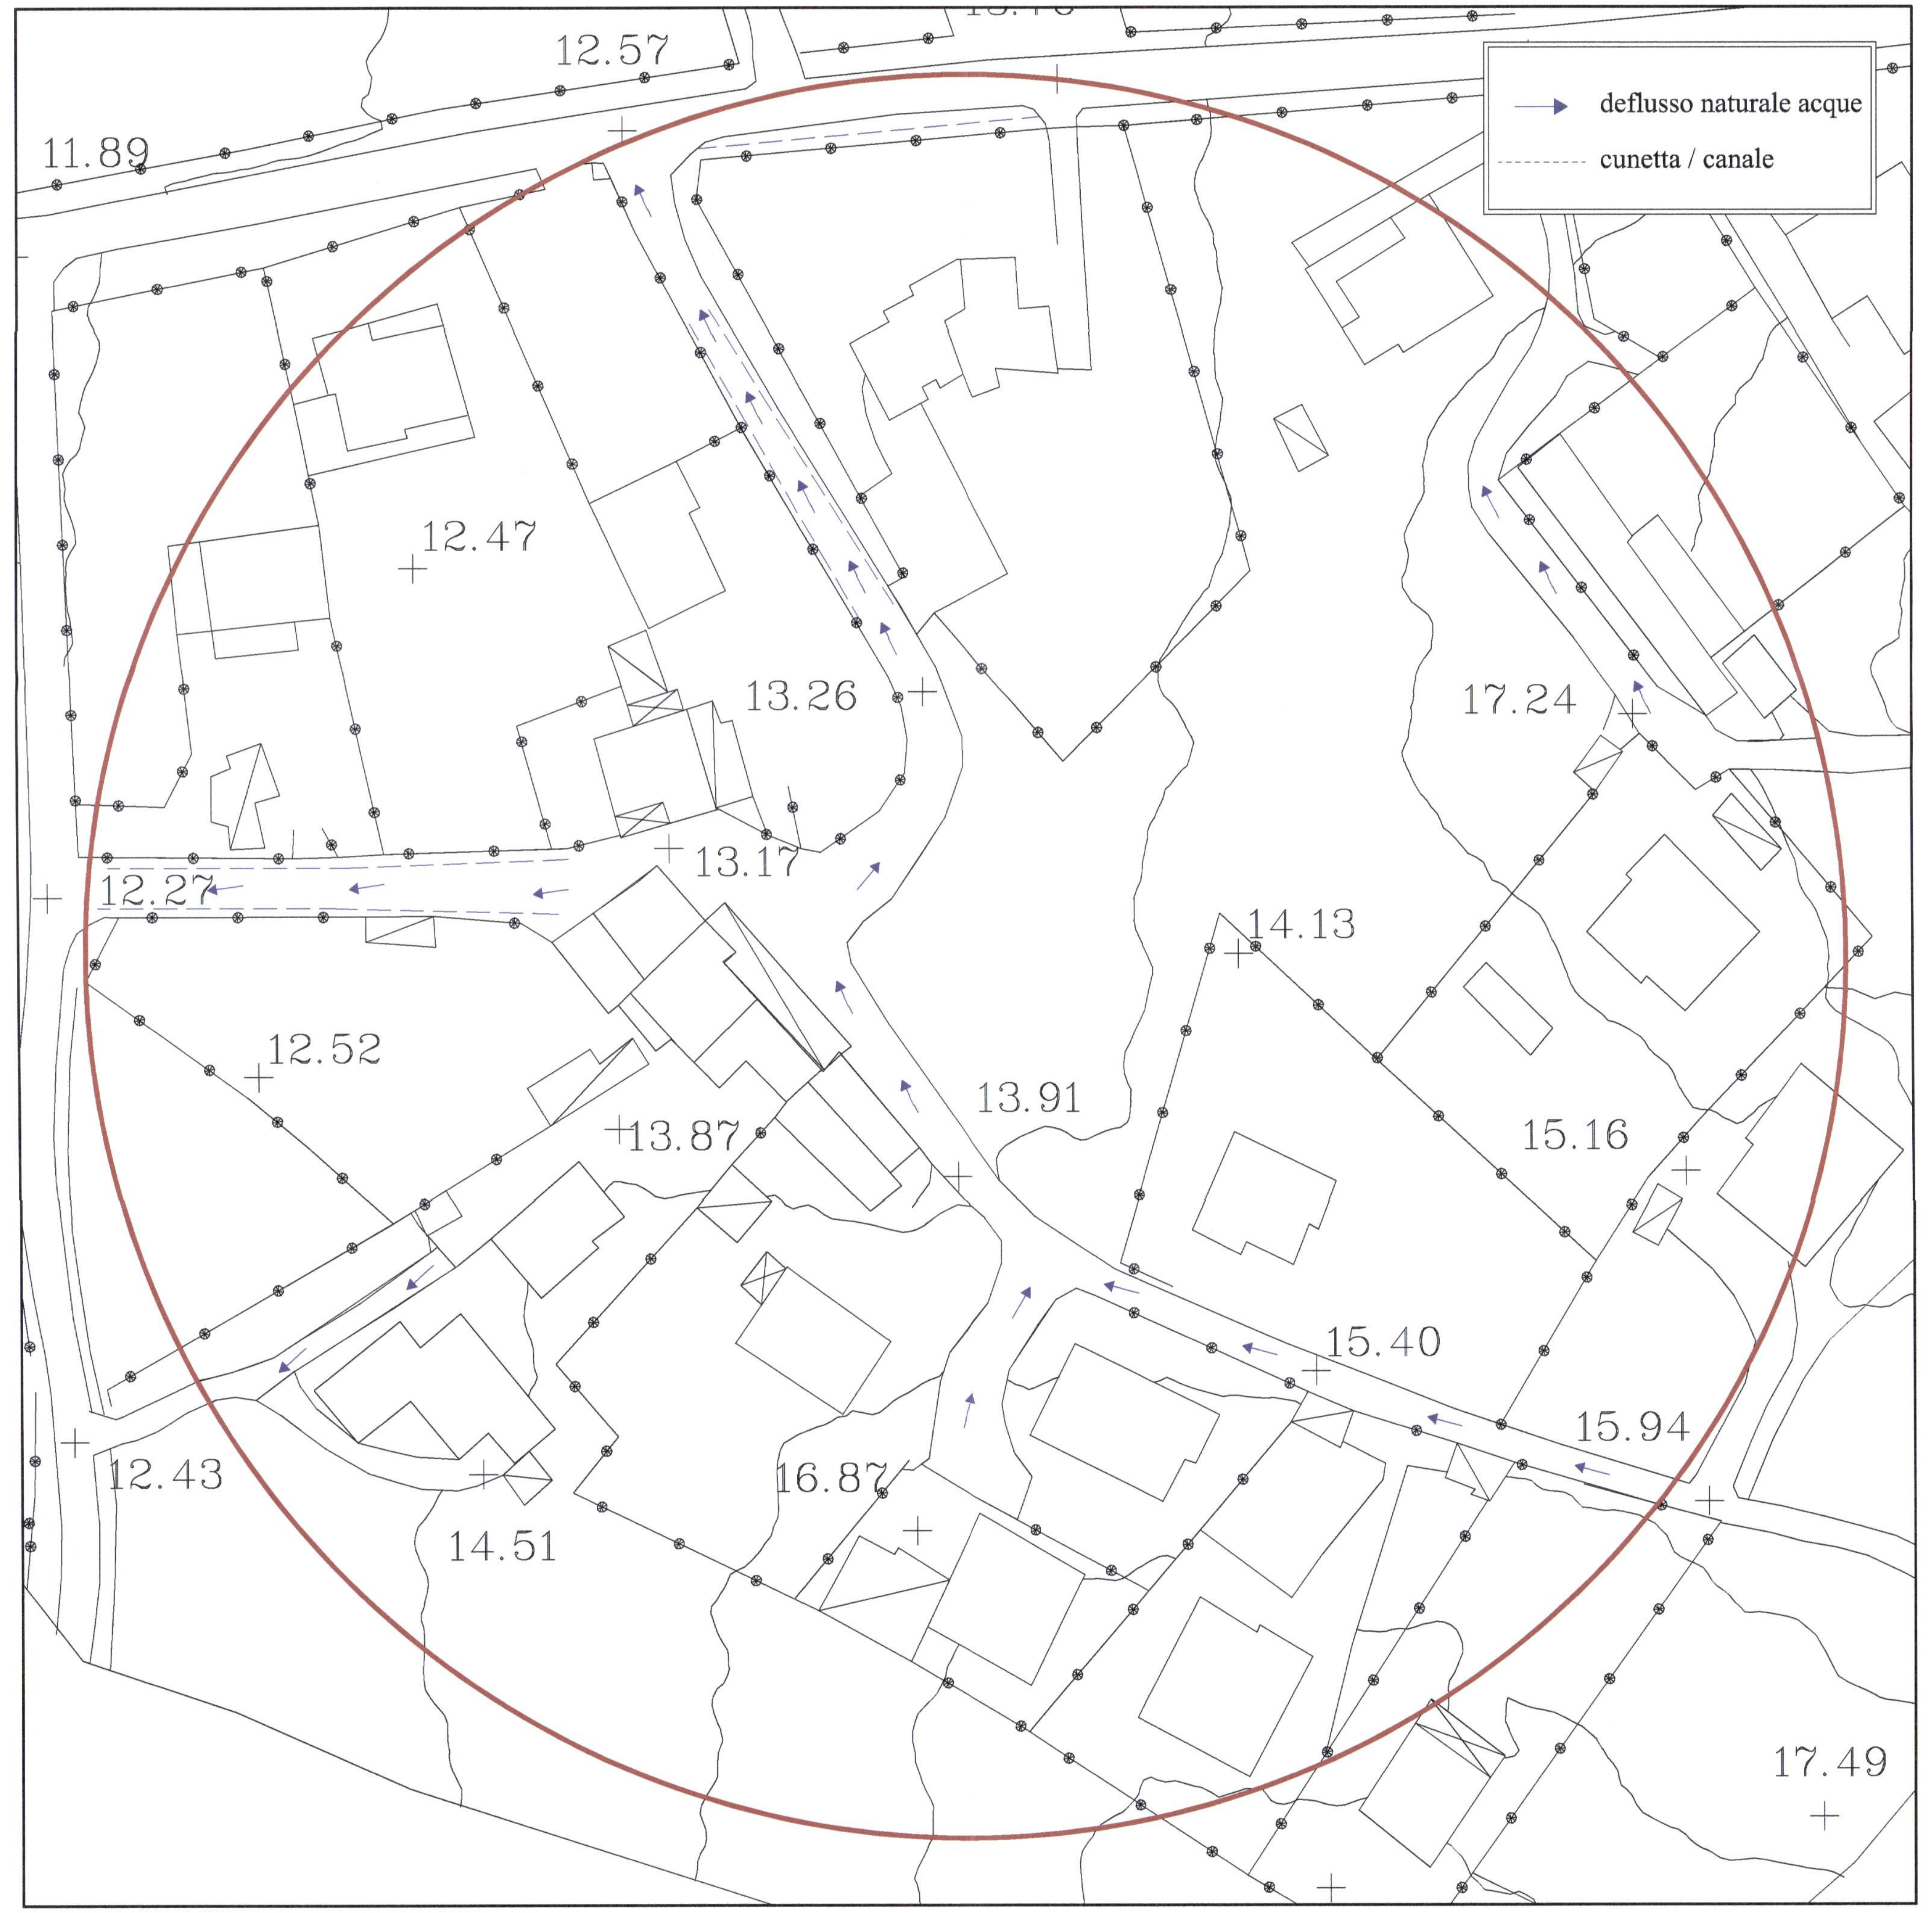

Smaltimento acque di ruscellamento superficiale

Studio **Mura**
società di ingegneria S.r.l.

COMUNE DI SANT'ANNA ARRESI

Titolo progetto

Piano di recupero
(Riqualificazione Edilizio-Urbanistica)
Località "IS PEIS"

Tavola	*n. Tavola*	*REV.*
Reti e infrastrutture viarie - stato di fatto	T04	0

Scala	*Data*
1:500	Marzo 2010

I Committenti
Sig.ra Rosaria Culurgioni
R Culurgioni

Il Progettista
Studio Mura S.r.l.
Direttore Tecnico: Dott. Ing. Fernando Mura
Studio Mura
Società di Ingegneria S.r.l.
Partita IVA 03015710928

Collaboratori
Dott.Geol. Roberta Maria Sanna
Dott.Ing.J. Marco Mura
Dott.Ing.J. Fabio Zuddas

STUDIO MURA Società S.r.l. Via San Tommaso d'Aquino 18 - 09134 - Cagliari ITALIA - Partita Iva 03015710928

Allegato Atto di C.C. 77/2010