



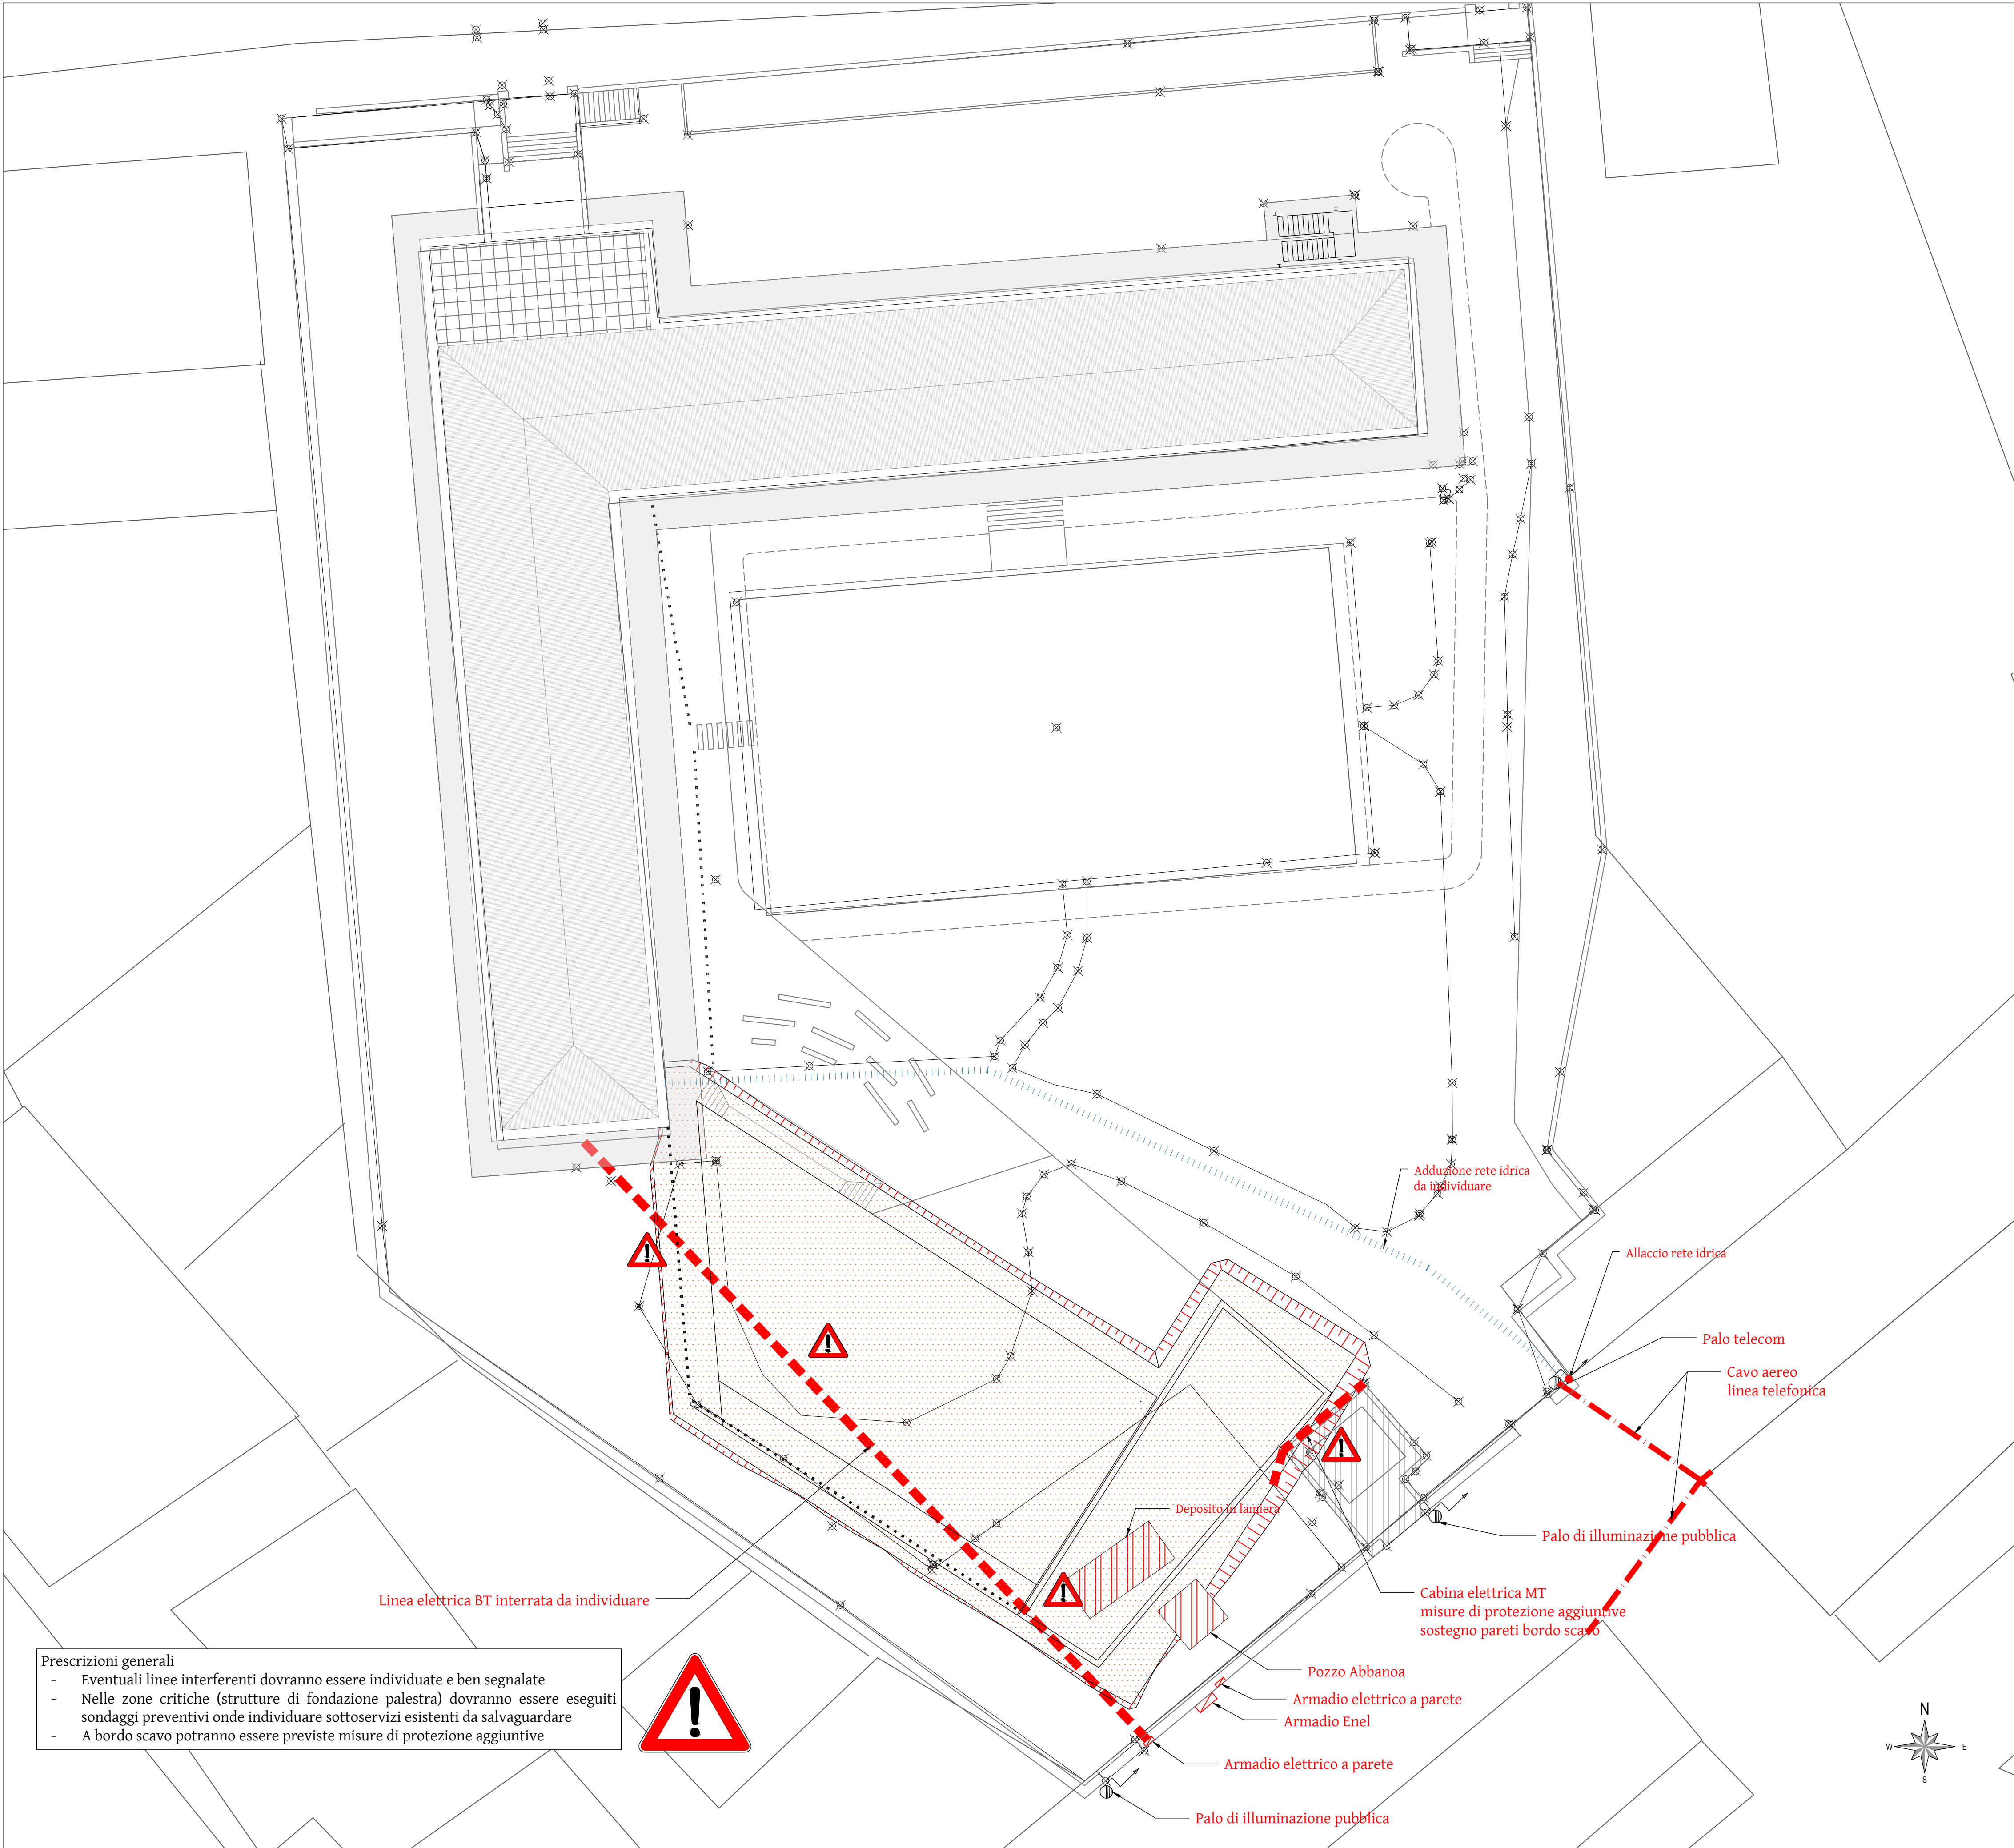

PLANIMETRIA INTERFERENZE

SCALA 1:200

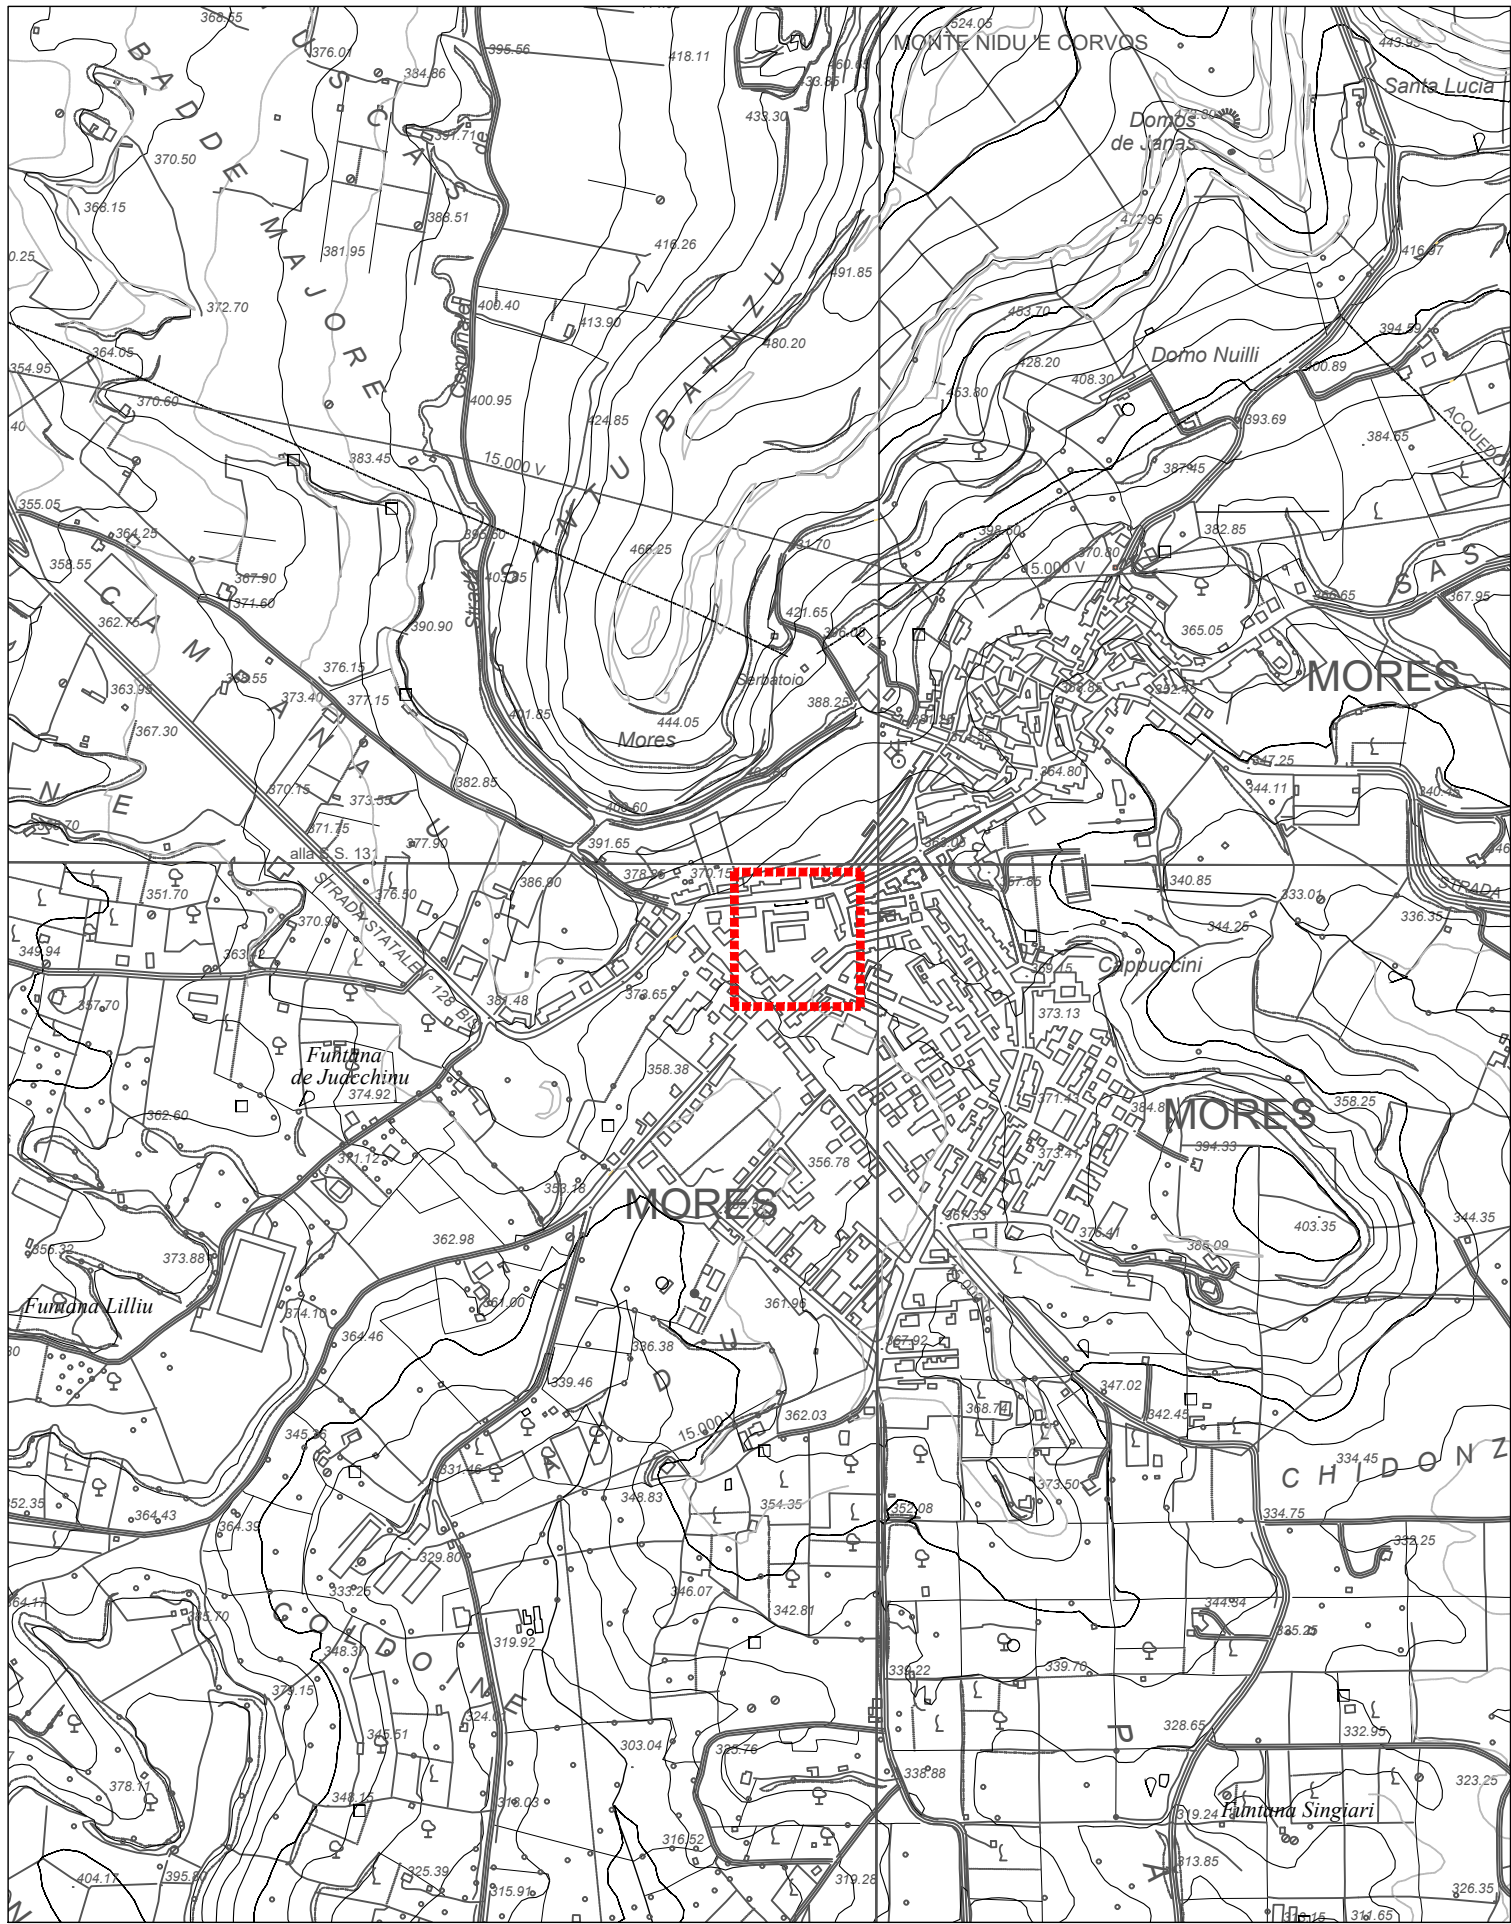

INQUADRAMENTO TERRITORIALE

SCALA 1:10000



COMUNE DI MORES
PROVINCIA DI SASSARI

Suole del NUOVO MILLENNIO - piano straordinario di edilizia scolastica Iscol@, programma asse I "Scuole del Nuovo Millennio" - "Lavori di riqualificazione, adeguamento normativo e realizzazione nuova palestra nel plesso scolastico sito in Corso Vittorio Emanuele a Mores".
CUP G45D16000000006 - CIG 729828083C

- PROGETTO DEFINITIVO-ESECUTIVO

PLANIMETRIA DELLE INTERFERENZE

A-141

SCALA: 1:100

ARCHIVIO: 1020/18

DATA: Novembre 2021

AGG:

Capogruppo: Ing. Stefano Sini
Mandanti: Ing. Enrico Sini; IP Ingegneria Srl; Arch. Armando Evangelisti;
Dott. Geol. Alessandro Forci; Dott. Archeologo Salvatore Fadda; Dott.ssa Ped. Elisa Coratza
Via Walter Ferra 14 - 07100 SASSARI - Tel/Fax 0794924036 - Mob. 3403989697
e-mail: stef.sini@iscali.it - P.E.C.: stefano.sini2@ingpec.eu

CAPOGRUPPO:
Dott. Ing. Stefano Sini

COMMITTENTE:
Amministrazione Comunale di Mores

RESPONSABILE DEL PROCEDIMENTO:
Geom. Fabio Figoni

REVISIONE:

APPROVAZIONI: